


LEGENDA MÍSTNOSTÍ		
Č.M.	ÚČEL	m2
001	SCHODY, CHODBA	11,4
002	TECH. MÍSTNOST	12,4
003	SKLEP	20,0

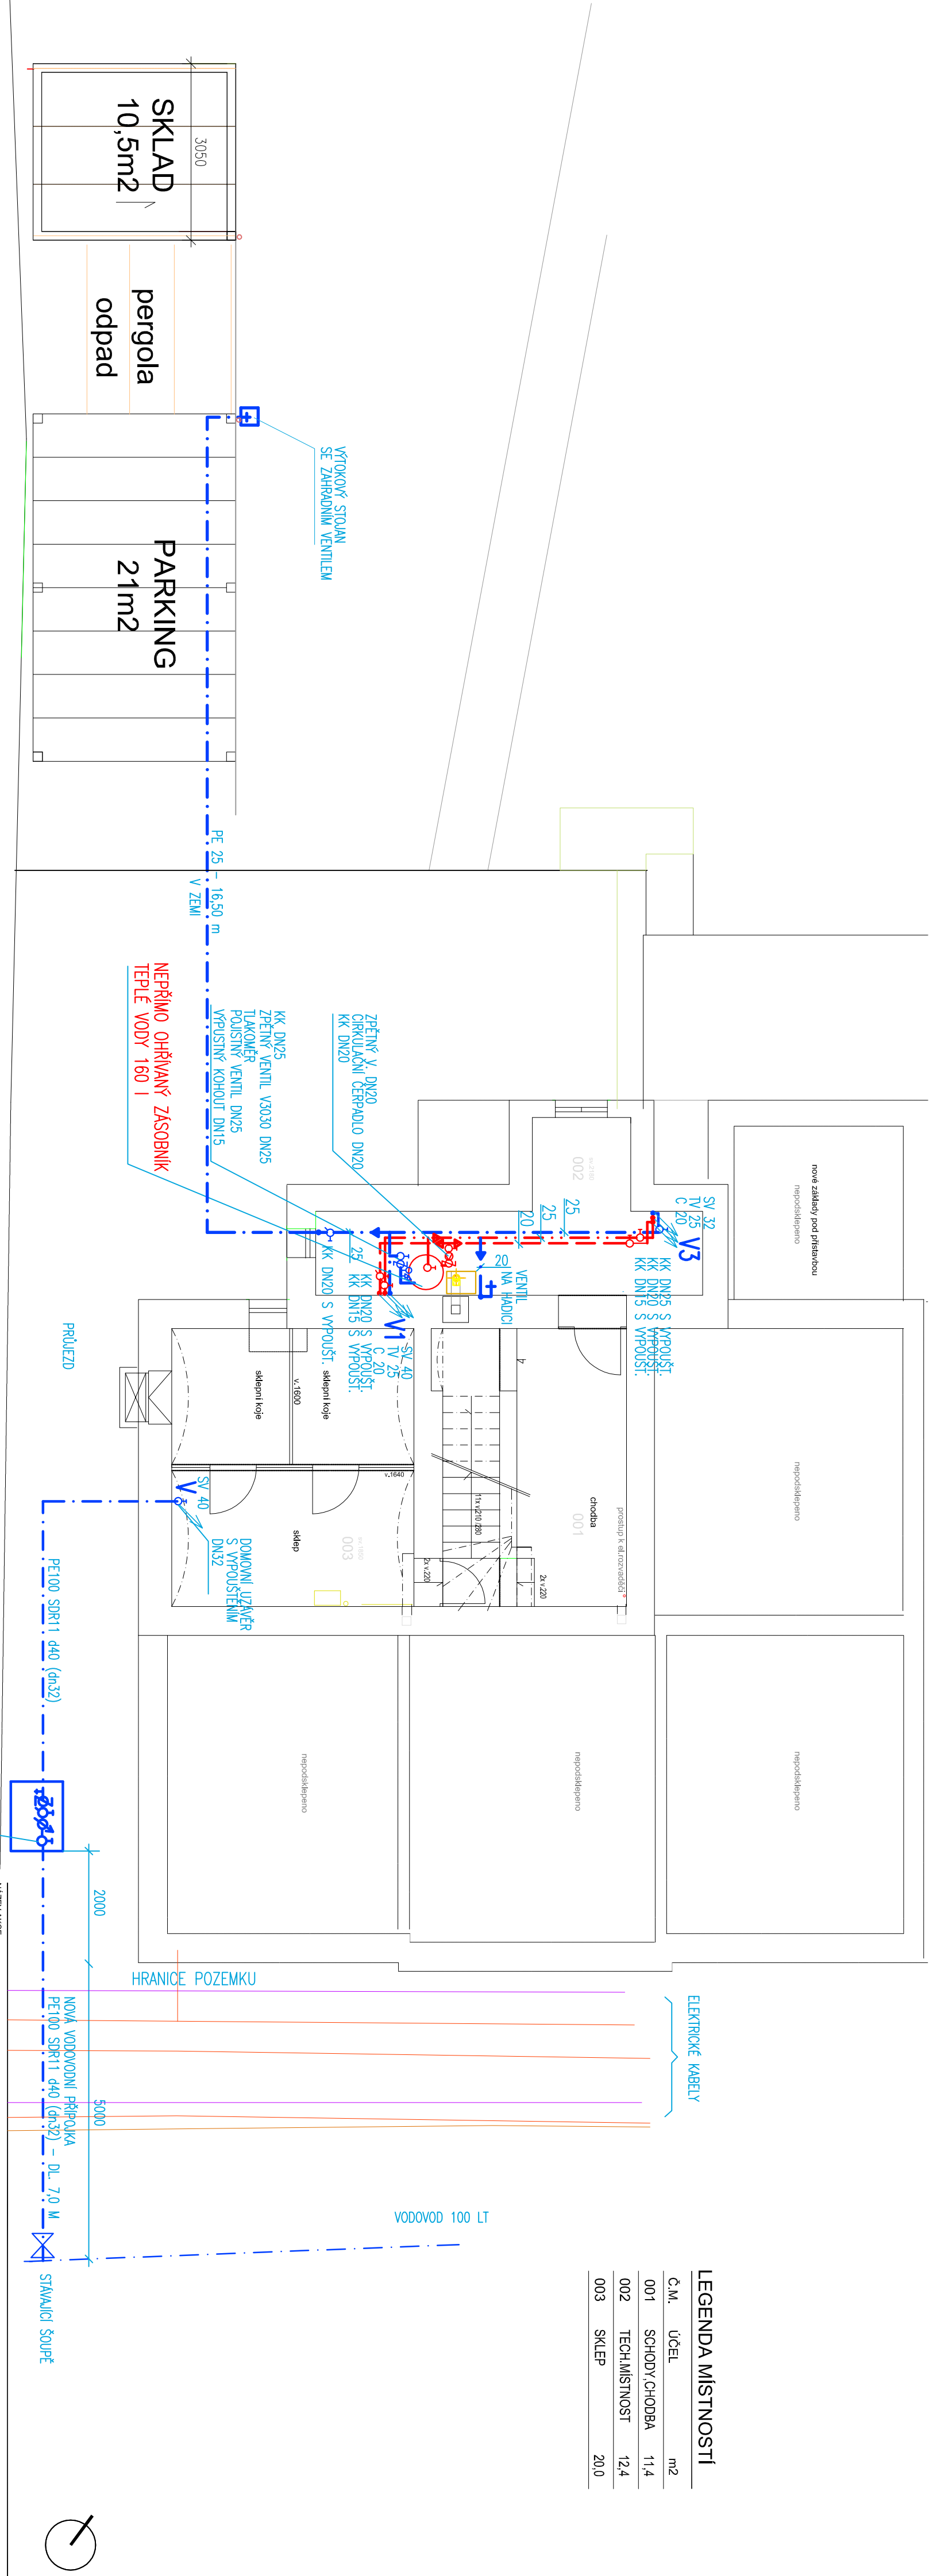

NAZEV AKCE

SOCIÁLNÍ REHABILITACE PROKOPA HOLÉHO

MÍSTO STAVBY: PROKOPA HOLÉHO č.p. 221, č.o. 22, HRADEC KRÁLOVÉ - 500 04, k. ú. Pražské Předměstí, p.č. 485, 902/14

PARÉ

STAVEBNÍK

KRALOVÉHRADECKÝ KRAJ, ODBOR INVESTIC, PIVOVARSKÉ NÁM. 1245, HRADEC KRÁLOVÉ - 500 03

GENERÁLNÍ PROJEKTANT, ZODPOVĚDNÝ PROJEKTANT

KAVA spol. s r.o., POD NOVÝM LESEM 49, 160 00 PRAHA 6, ING. TOMÁŠ NOVOTNÝ, ČKA 00 063

STUPEŇ PROJEKTOVÉ DOKUMENTACE

DOKUMENTACE PRO PROVEDENÍ STAVBY

ČÁST PROJEKTOVÉ DOKUMENTACE

D.1.4.1. ZDRAVOTNĚ TECHNICKÉ INSTALACE

ZPRACOVATEL ČÁSTI KONTAKTNÍ ÚDAJE

ING. ZDENKA ČECHOVÁ, ČKAÚT 0009599

OBSAH VÝKRESU

MĚŘITNO

1:75

DATUM

ZÁŘÍ 2022

ČÍSLO PRÍLOHY

08

VODOVOD - 1.PP