


REZ A' 1:50

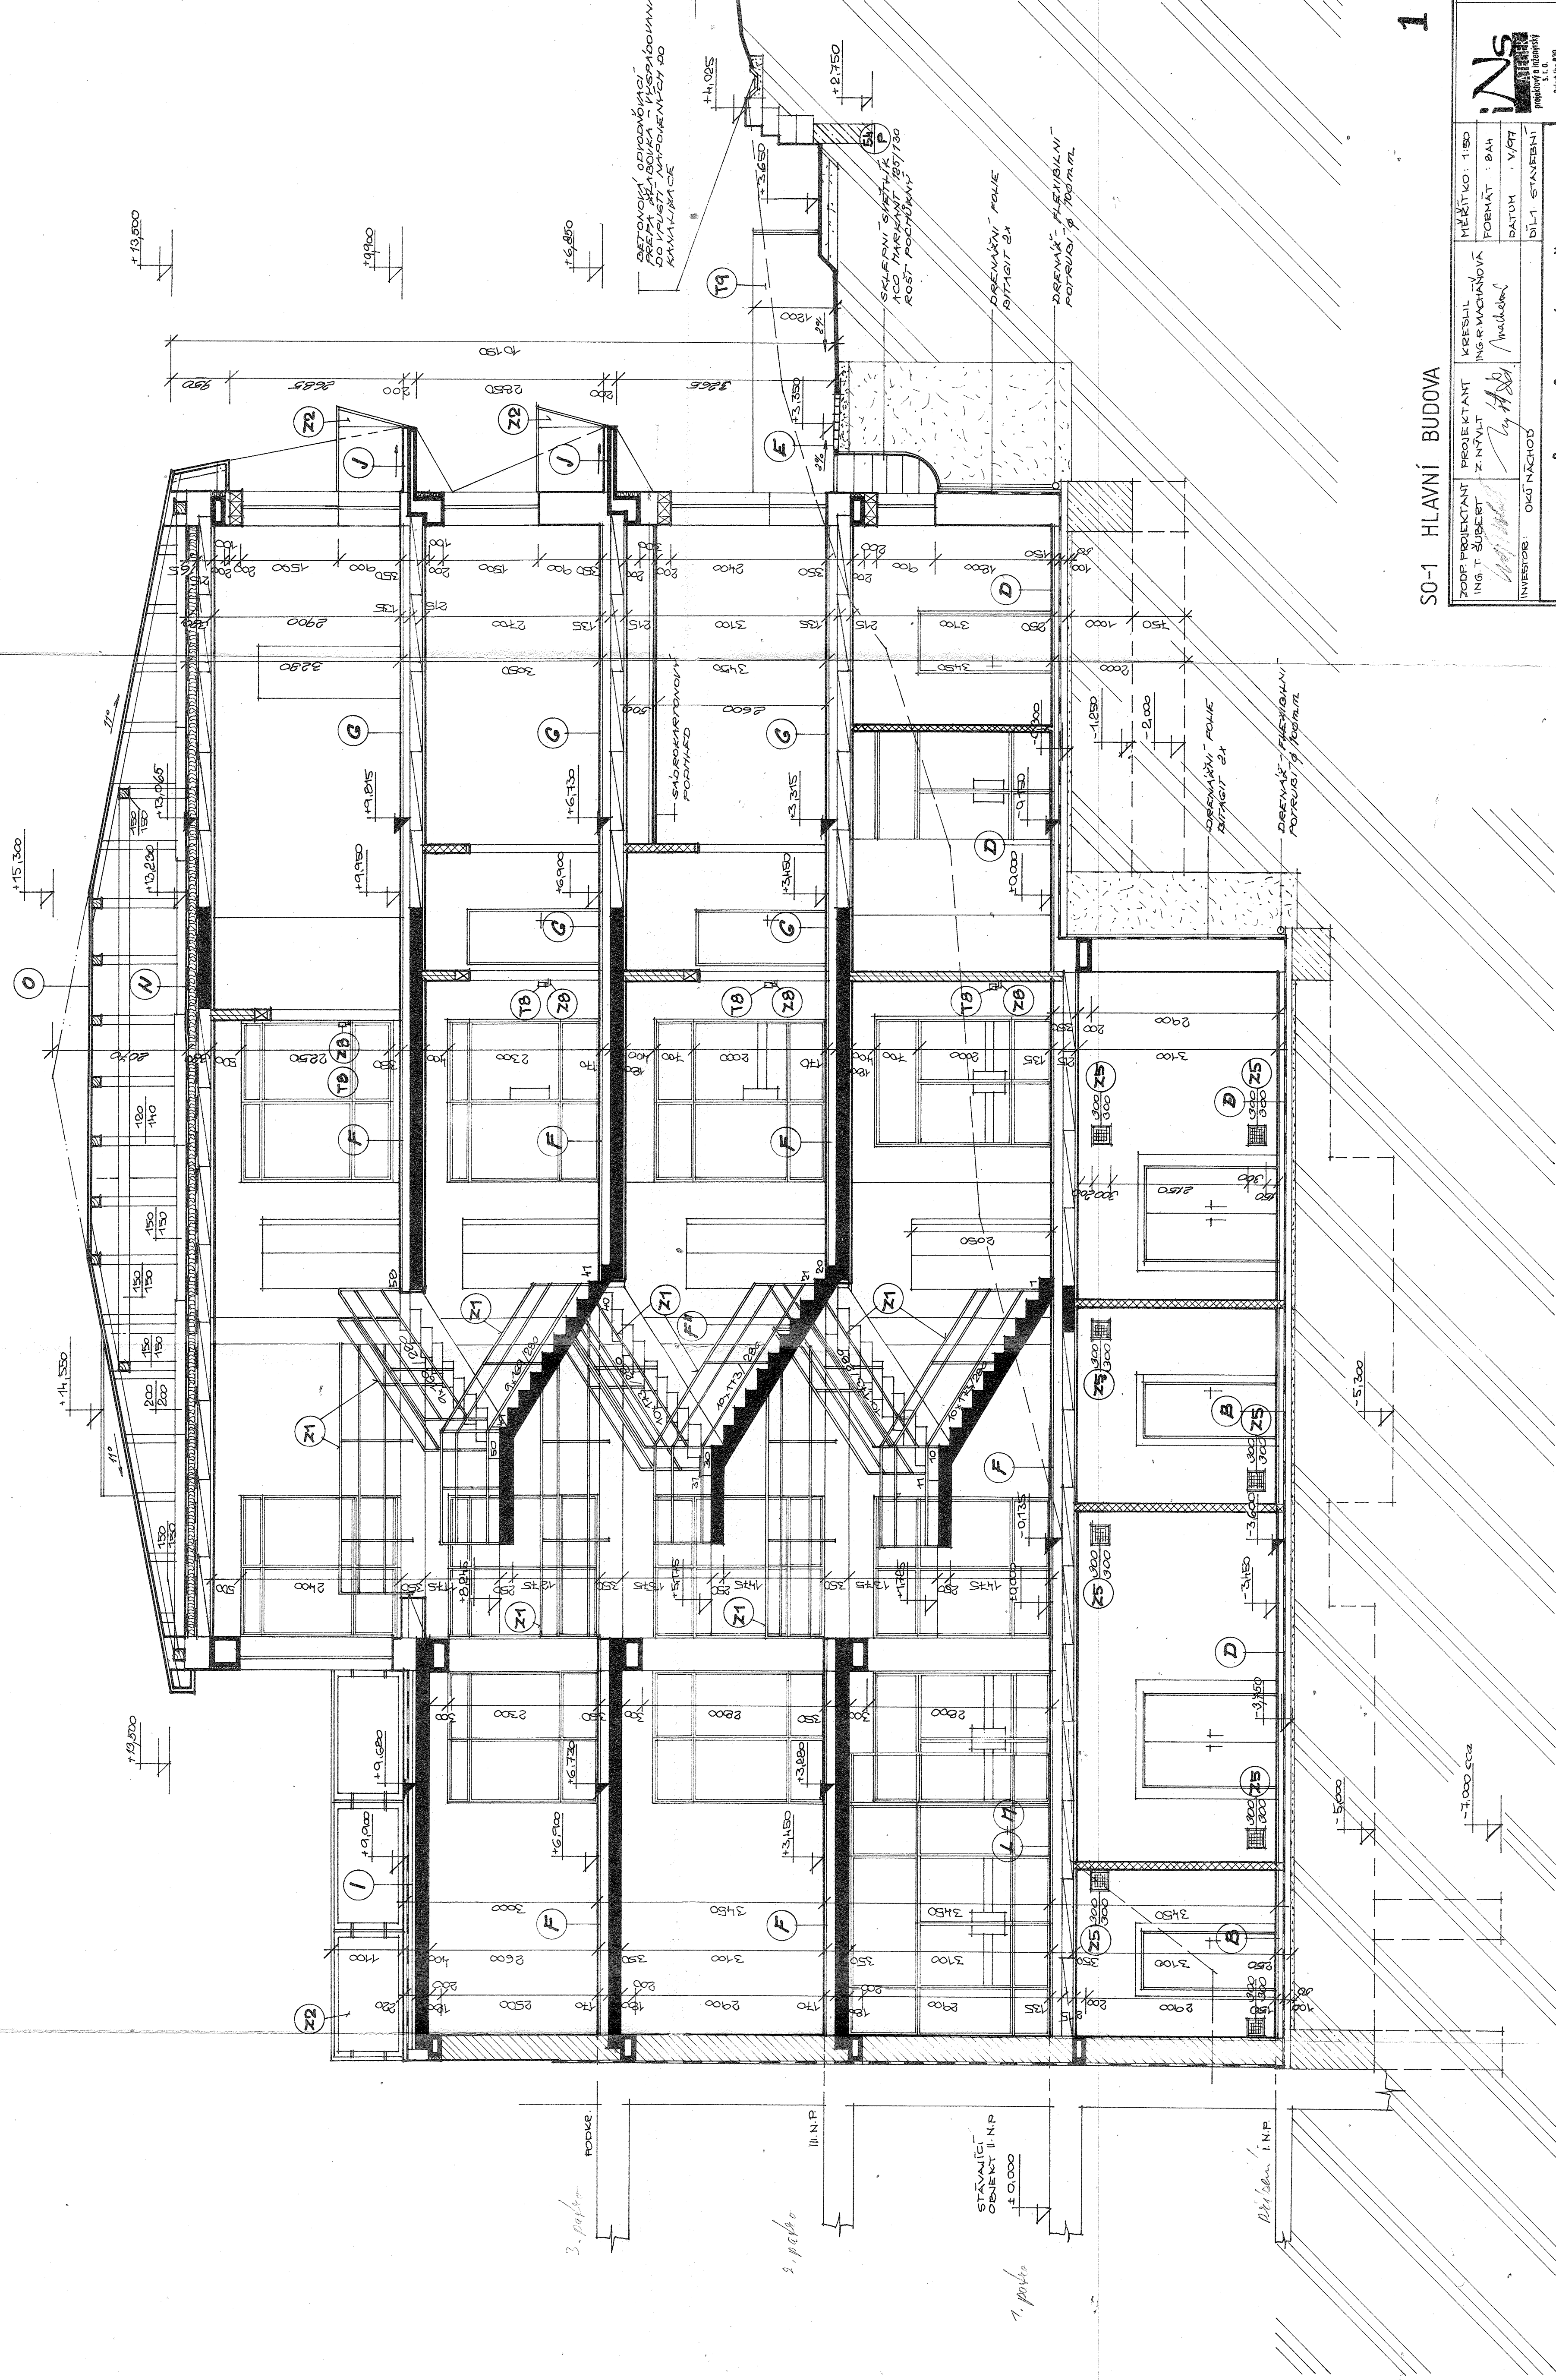

SO-1 HLAVNÍ BUDOVA

ZODP. PROJEKTANT ING. T. ŠUBERT	PROJEKTANT Z NÁVL. <i>Ing. T. Šubert</i>	KRESLIL ING. RACHAŇOVÁ	VEŠTÍK KO: 1:50
INVESTOR: OKO NÁCHOD		<i>Architekt</i>	FORMÁT: B4H
			DATAH: V. 9/97
			DÍL-1. STANOVENÍ
DOMOV DŮCHODCŮ V NÁCHODĚ			
ŘEZ A-A'		BYT. ANGE	Č. NÁČESU
		342/36/96	1. 1. 10