# KROV - STÁVAJÍCÍ STAV M 1 : 50

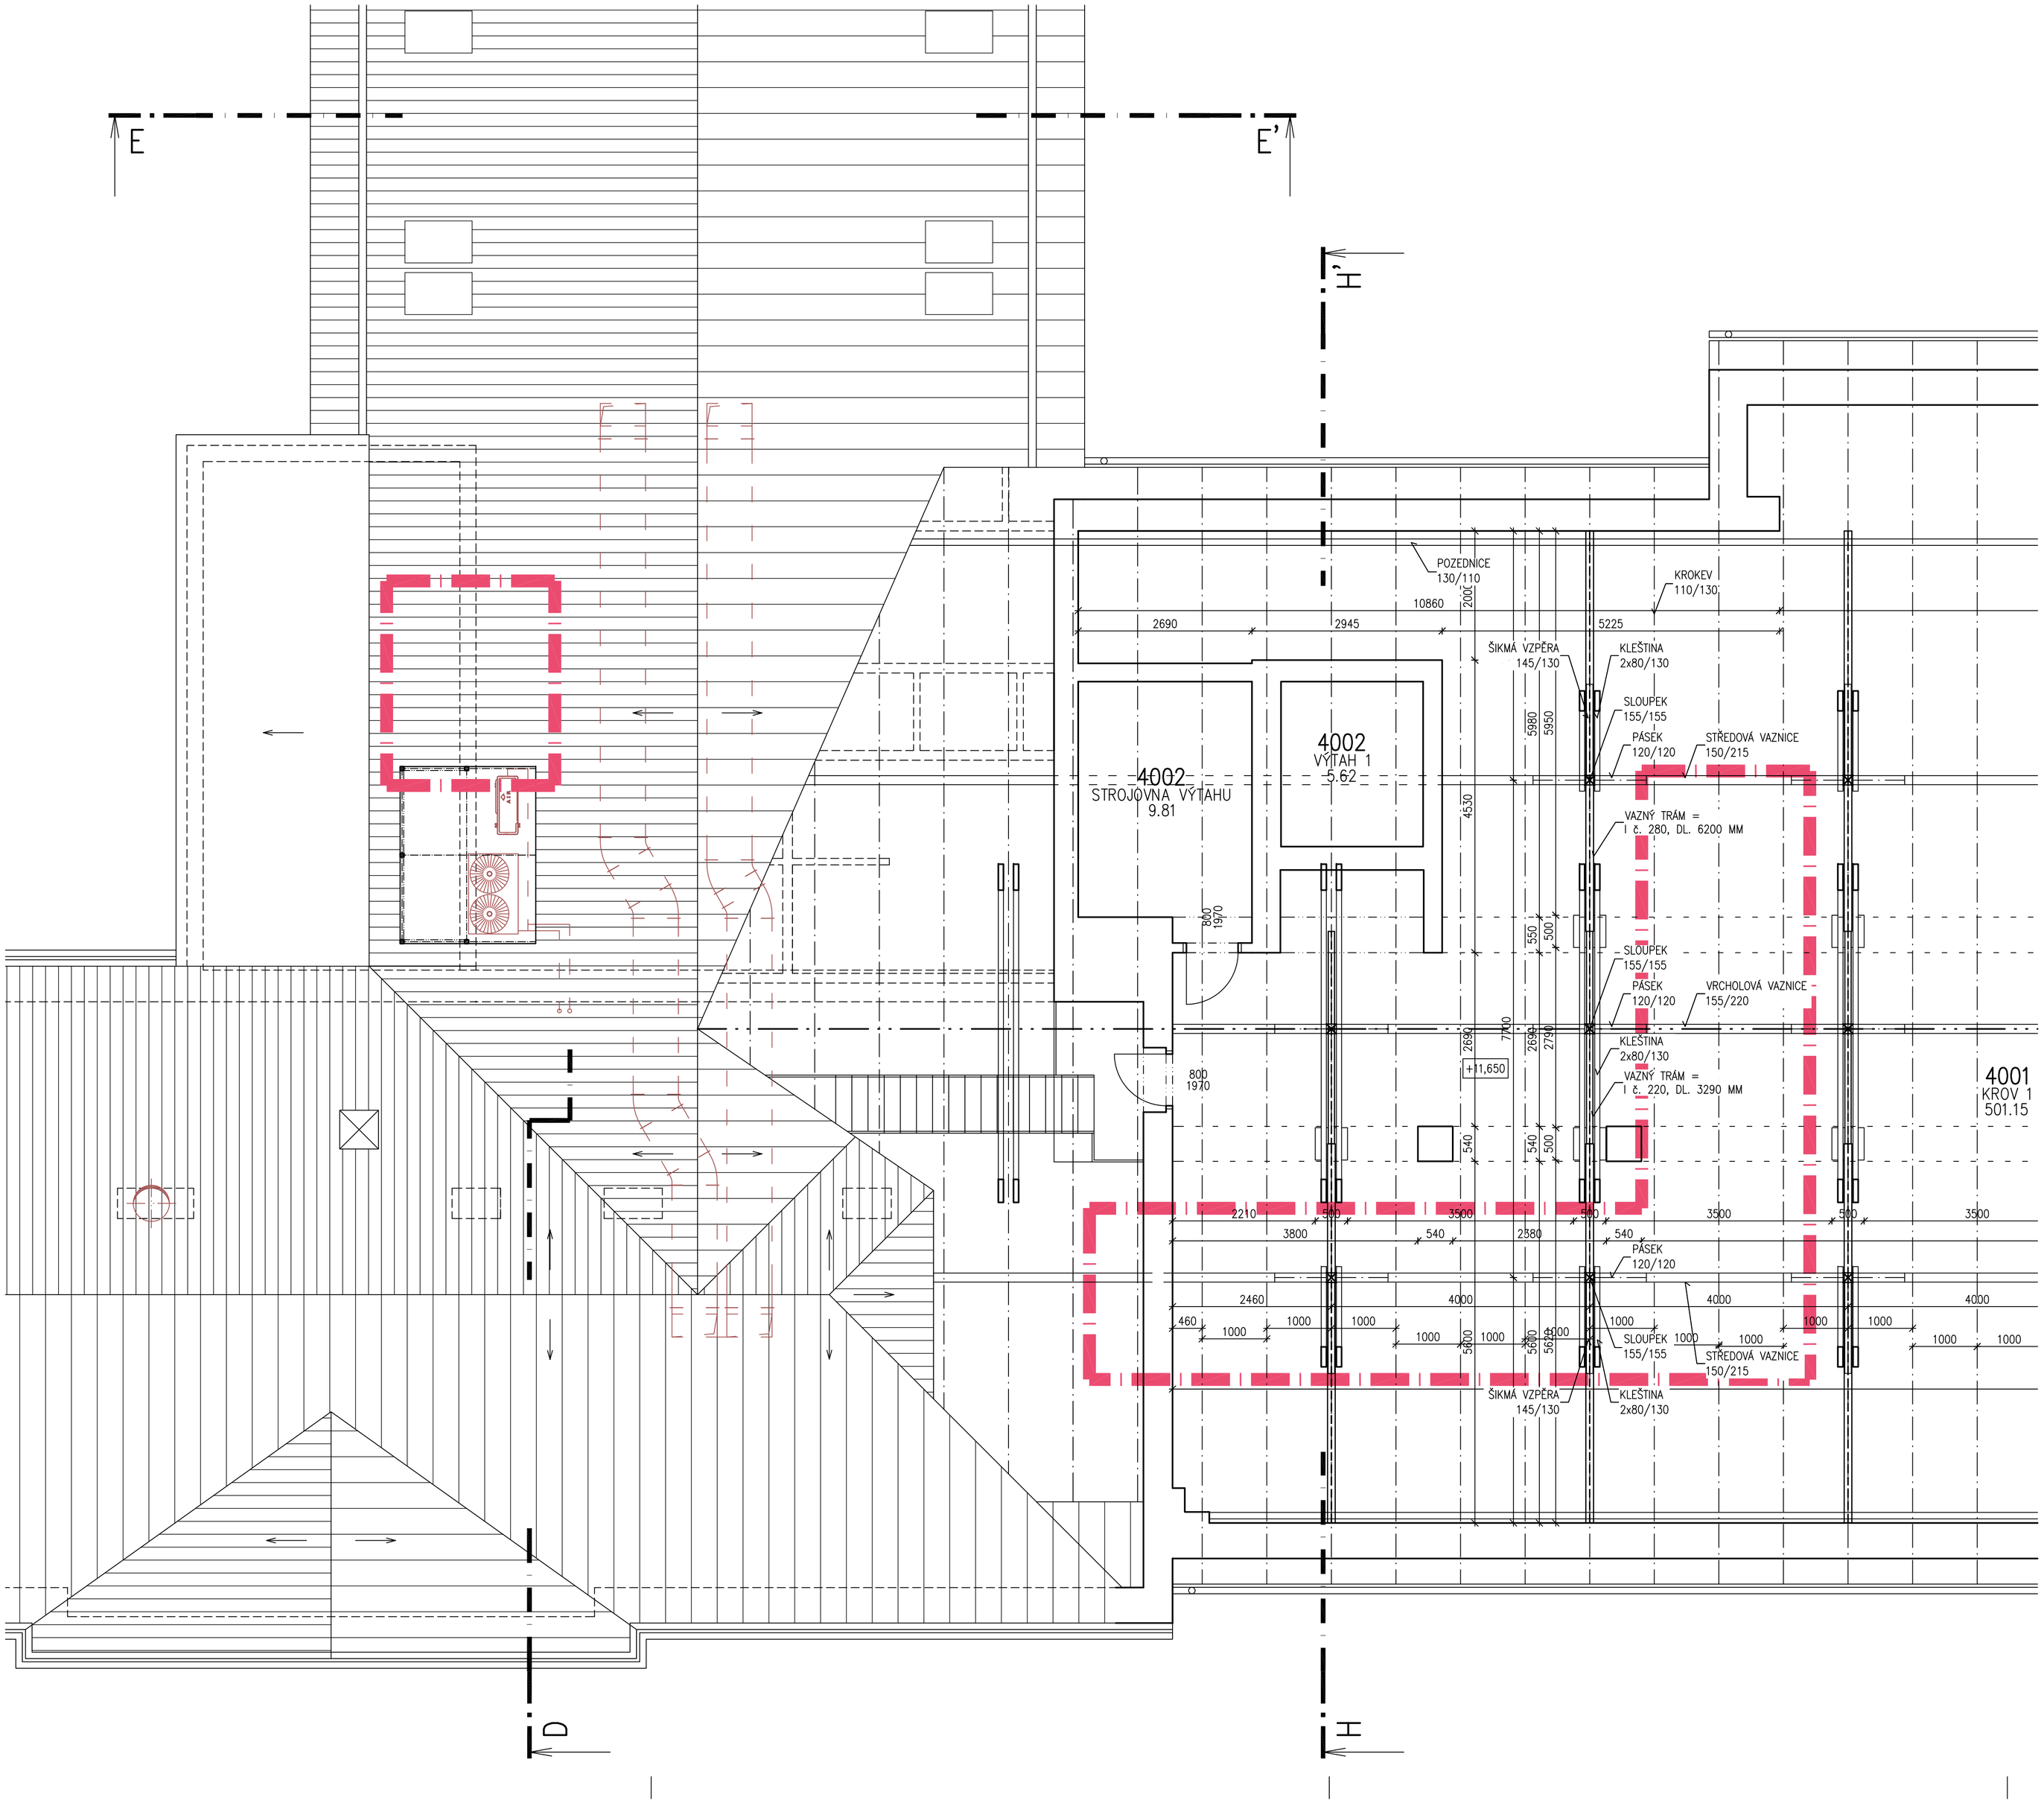


## LEGENDA MATERIÁLŮ

STÁVAJÍCÍ KONSTRUKCE A ZDIVO

STÁVAJÍCÍ STŘEŠNÍ KRYTINA

Tabulka místností

| Číslo | Jméno | Plocha [m²] |
|---|---|---|
| 4001 | KROV 1 | 501,15 |
| 4002 | VÝTAH 1 | 5,62 |
| 4002 | STROJOVNA VÝTAHU | 9,81 |

Celková plocha [m²]: 516,58

## SCHEMA KROVU M 1 : 750

STAVEBNÍ ÚPRAVY V KROVU NAD 3NP JIP – ETAPA 2A1 (VZT)

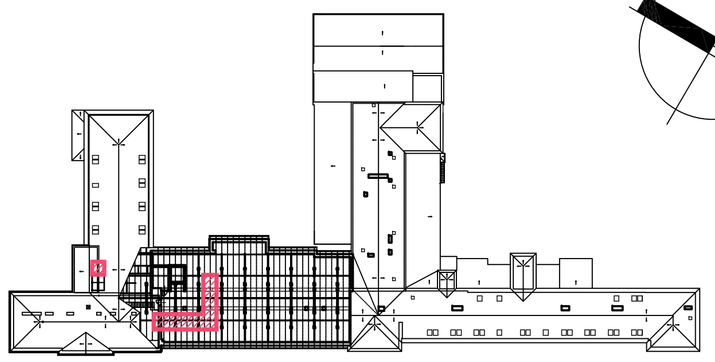

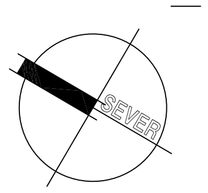


POZNÁMKA:

- ÚROVEŇ PODLAHY 1PP –3,300 M
- ÚROVEŇ PODLAHY 1NP ±0,000 M = 396,88 M.N.M. (B.P.V.) = ÚROVEŇ 1NP DOSTAVBY Z R. 1970
- ÚROVEŇ PODLAHY 2NP +4,050 M
- ÚROVEŇ PODLAHY 3NP +7,950 M

DATUM ZMĚNY POPIS ZMĚNY

| HLAVNÍ ING. PROJEKTU | ZODP. PROJEKTANT | VYPRACOVAL | MĚŘÍTKO: 1 : 50 |
|---|---|---|---|
| LIBOR KLUBAL, DiS. | ING. PAVEL TŮMA | LIBOR KLUBAL, DiS. | FORMÁT: 8 A4 |
| | | | DATUM: 15.11.2017 |

INVESTOR : KRÁLOVEHRADECKÝ KRAJ, PIVOVARSKÉ NÁMĚSTÍ 1245, 500 03 HRADEC KRÁLOVÉ

AKCE : **NEMOCNICE BROUMOV – STAVEBNÍ ÚPRAVY 2NP JIP – ETAPA 2A1**

Na parcele: st.p.č. 308/1, p.p.č. 300/1, 300/6
Katastrální území: BROUMOV

**D – VÝKRESOVÁ DOKUMENTACE**
**D.1 STAVEBNÍ OBJEKTY**
**D.1.1 SO 01 STAVEBNÍ ÚPRAVY JIP – ETAPA 2A1**
**D.1.1.1 ARCHITEKTONICKO STAVEBNÍ ŘEŠENÍ**

PROJEKT PRO PROVEDENÍ STAVBY Č. PARÉ

NÁZEV PŘÍLOHY : **KROV NAD 3. NADZEMNÍM PODLAŽÍM – STÁVAJÍCÍ STAV**


iNs ATELIER projektový a inženýrský a.s.

ZPRACOVATEL:
**INS spol. s r.o.**
**projektový a inženýrský ateliér**
Parkány 413
547 01 Náchod
Tel.: 491 422 226
ins.atelier@insnachod.cz
www.insnachod.cz


EV. Č. AKCE
1566 44 17

ČÍSLO PŘÍLOHY
D. 1. 1. 1. 12