



VZOROVÁ VSTUPNÍ ŠACHTA

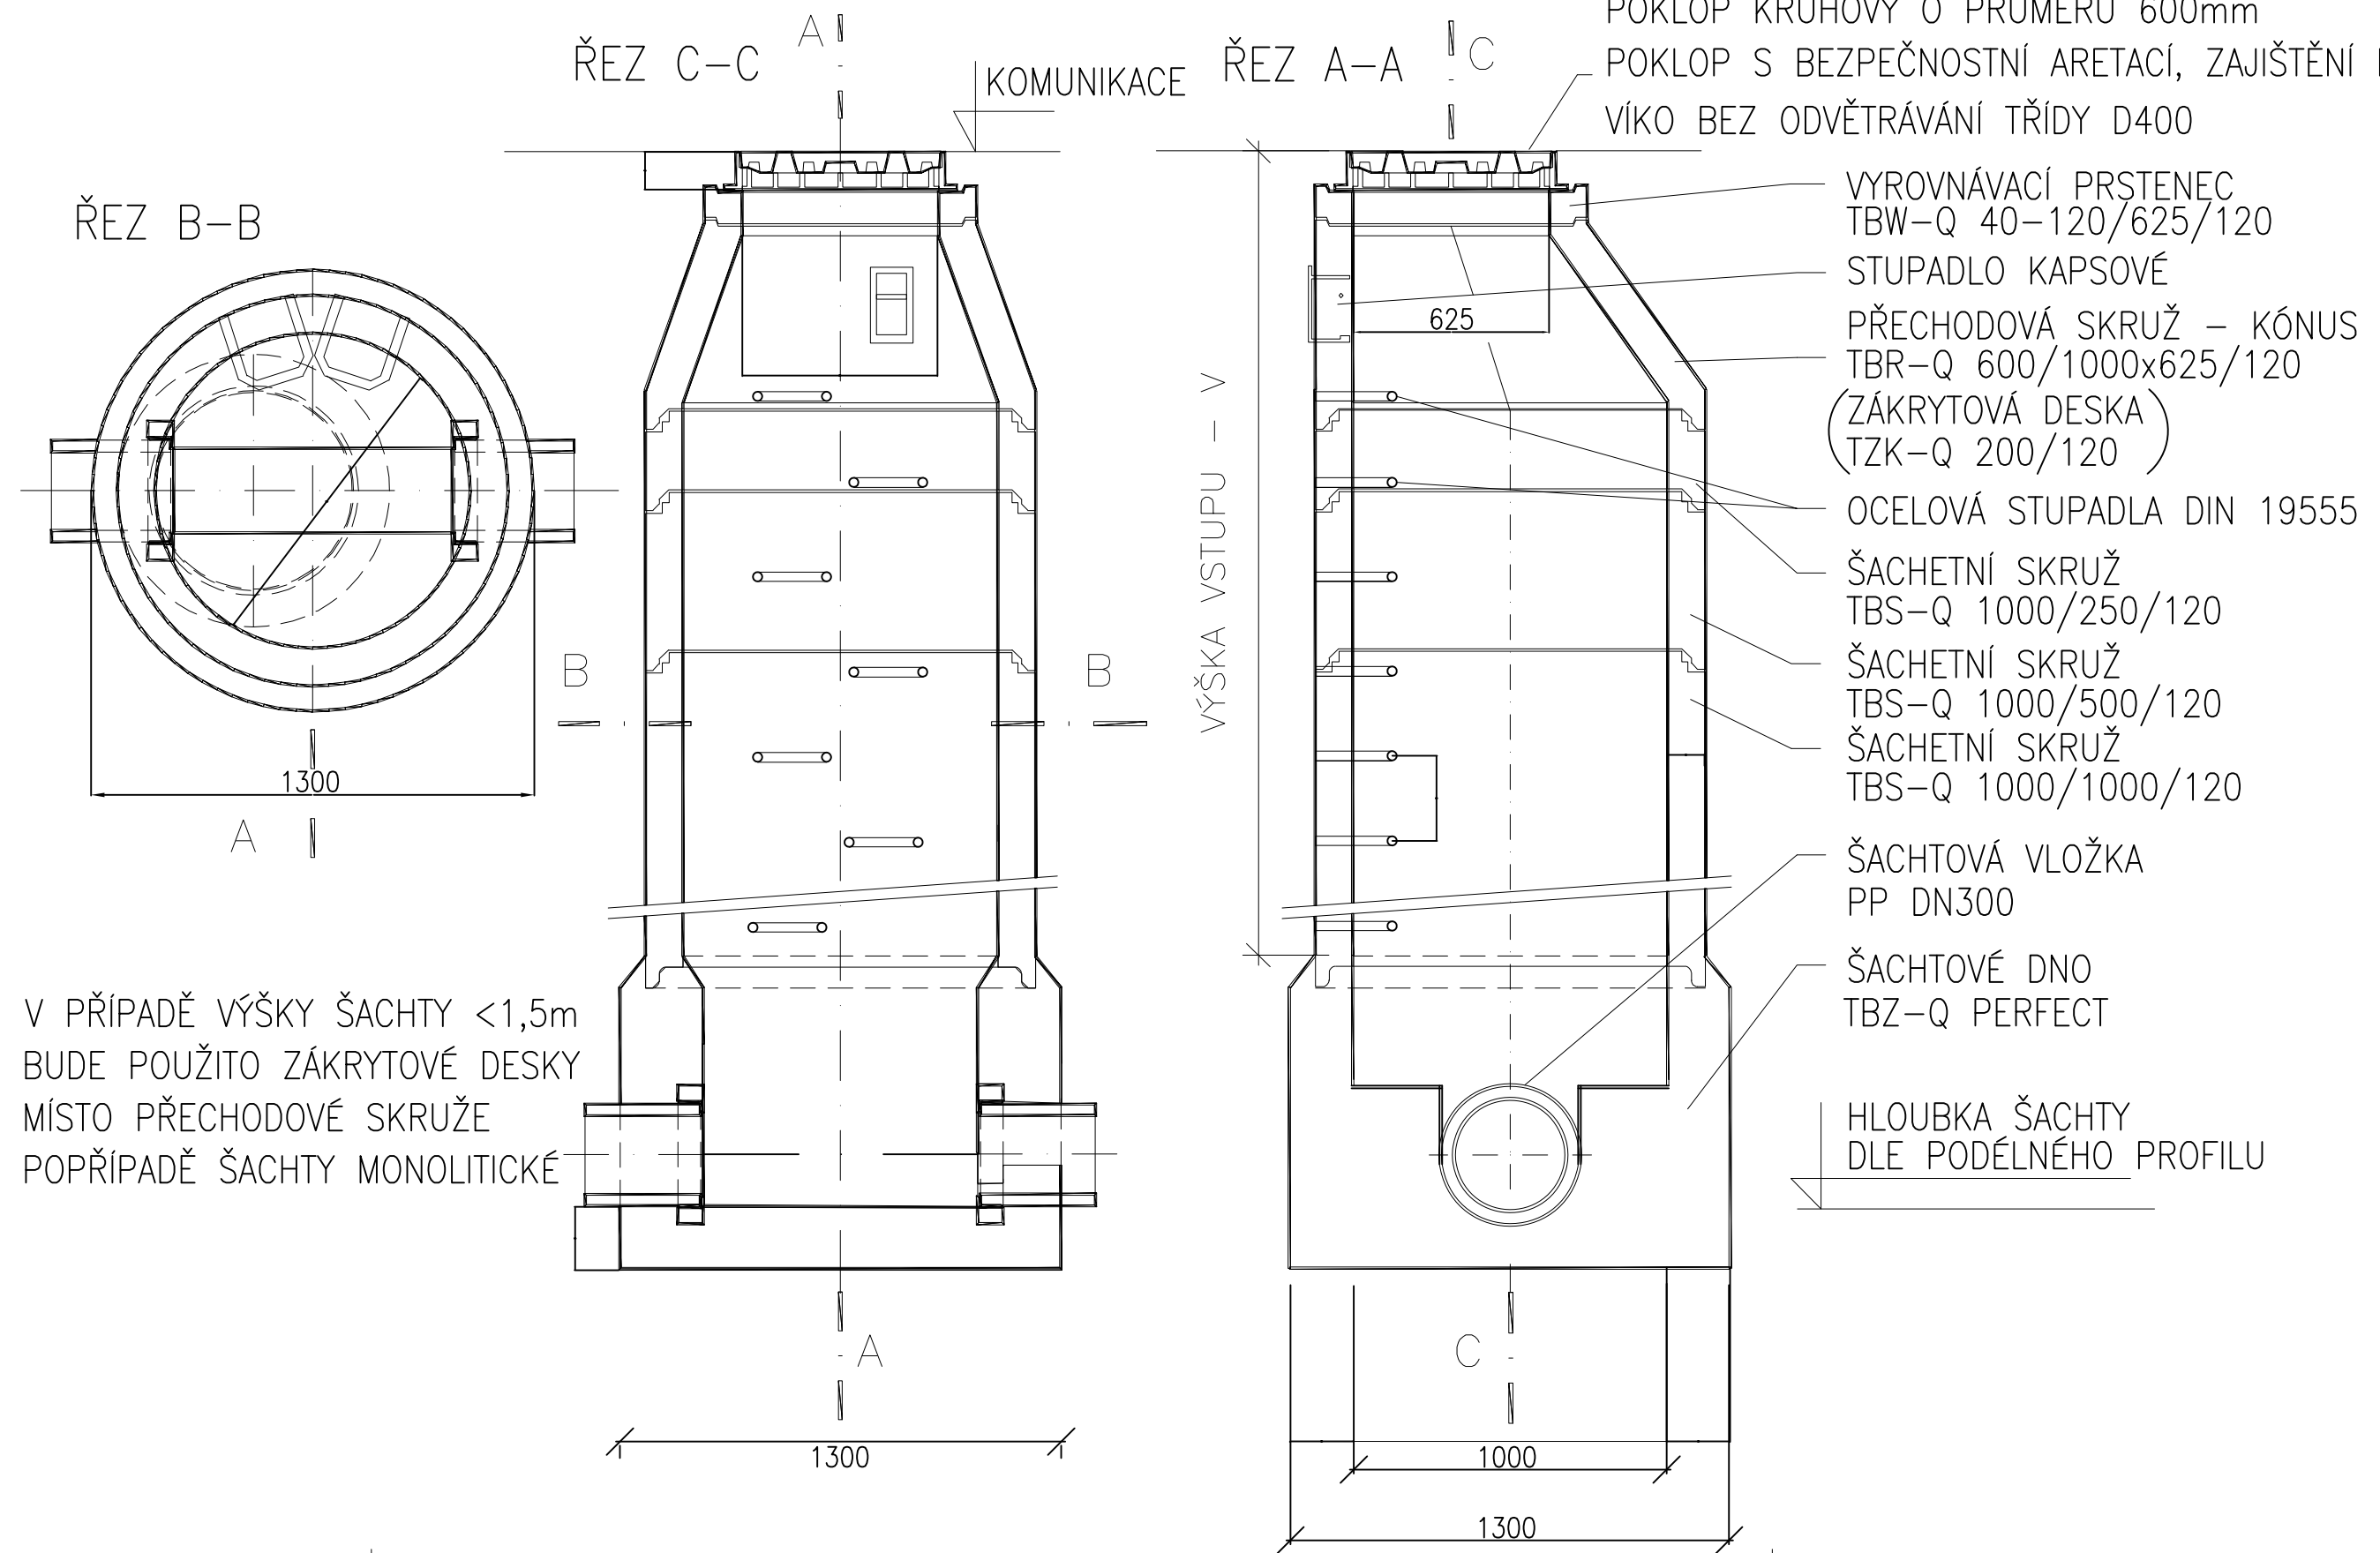


VZOROVÝ LIST ULOŽENÍ POTRUBÍ

OBETONOVÁNÍ

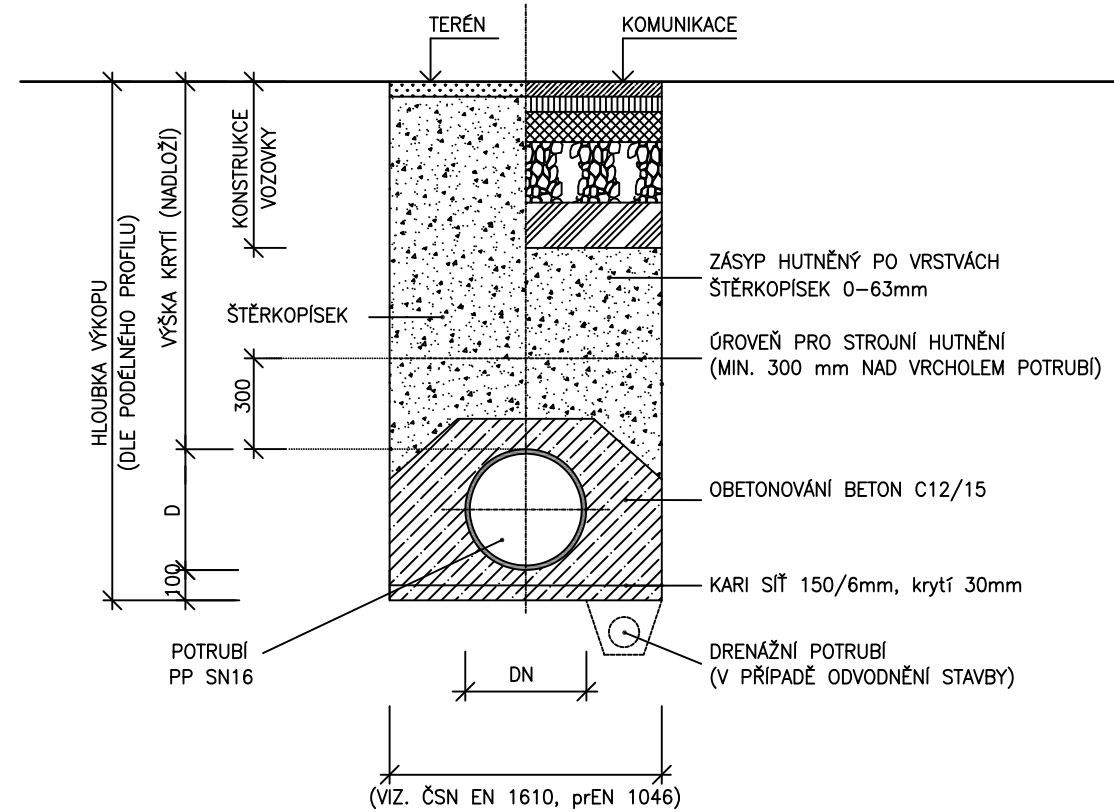


VZOROVÁ ULIČNÍ VPUSTĚ

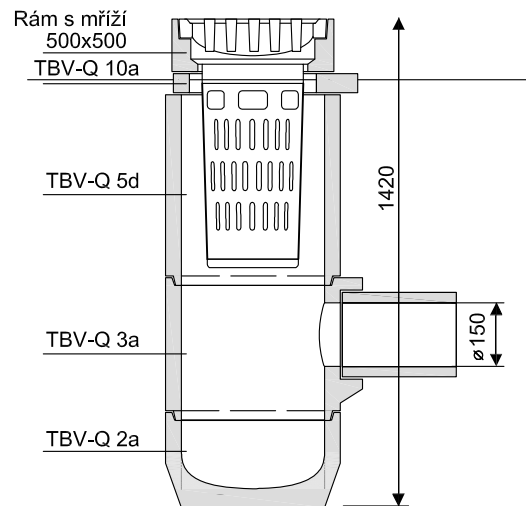


VZOROVÝ LIST ULOŽENÍ POTRUBÍ

PÍSKOVÉ LOŽE

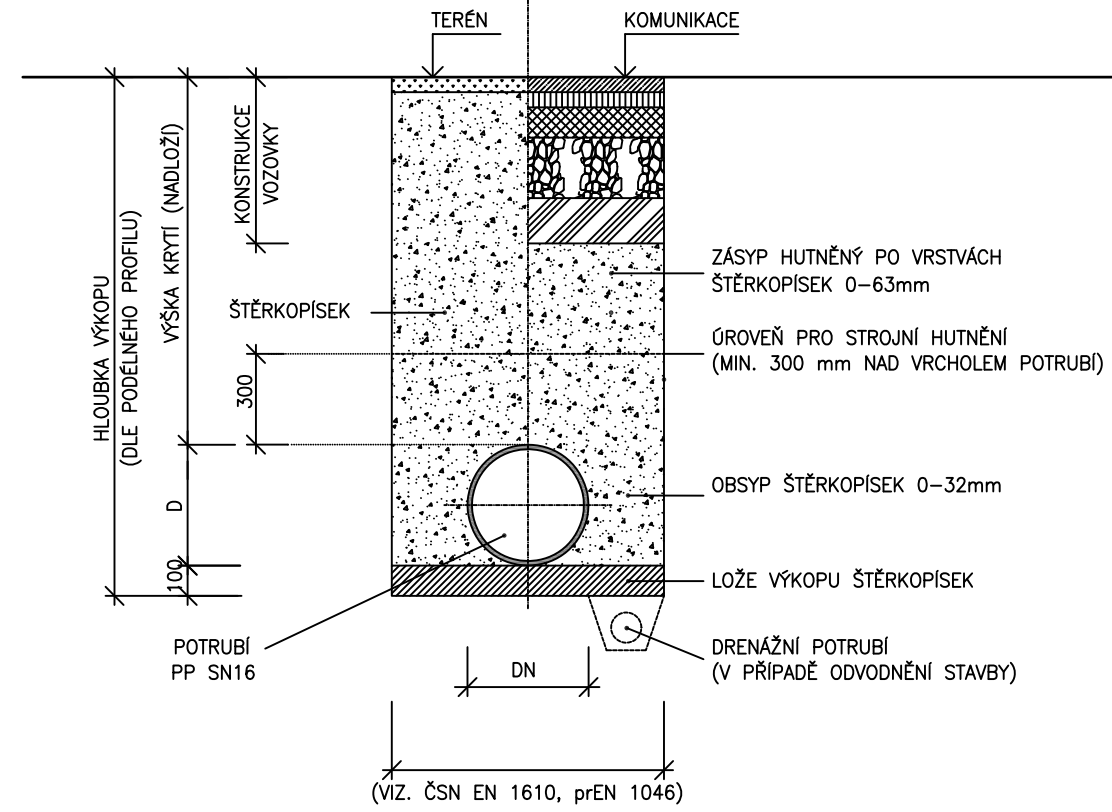

AUTORIZACE

ČÍSLO PÁRE

ČÍSLO ZMĚNY	DATUM ZMĚNY	POPIS/OBSAH ZMĚNY	PODPIS
1	04/2018	AKTUALIZACE PROJEKTOVÉ DOKUMENTACE	

III/30315, III/30317 BEZDĚKOV NAD METUJÍ – MACHOV – MACHOVSKÁ LHOTA – STÁTNÍ HRANICE

název akce

S0102-S0105 ODVODNĚNÍ

stavební objekt

Královéhradecký kraj Pivovarské náměstí 1245 500 03 Hradec Králové objednatel	spolupráce	DTK DOPRAVNĚ INŽENYRSKÁ KANCELÁŘ Bozděchova 1668, 500 02 Hradec Králové tel : 495 219 036, 495 212 647, fax : 495 221 677 e-mail : dlk@dlk - hk.cz, http : www.dlk-hk.cz
Bezděkov n/M, V. Srbská, Machov, Machovská Lh. místo stavby	Královéhradecký kraj	

VZOROVÉ ŘEZY		DSP+PDPS
výkres	měřítko	stupň
ING. M. BURIANEC kontroloval	ING. D. SKÝPALA hlavní inženýr projektu	A021/16 číslo zakázky
ING. E. NETOPILOVÁ zodpovědný projektant	Bc. L. NOVOTNÝ vedoucí projektant	04/2016 datum
		C.19.4 číslo přílohy