


VYTYČOVACÍ VÝKRES KM 1,400 - 3,600 1:2000

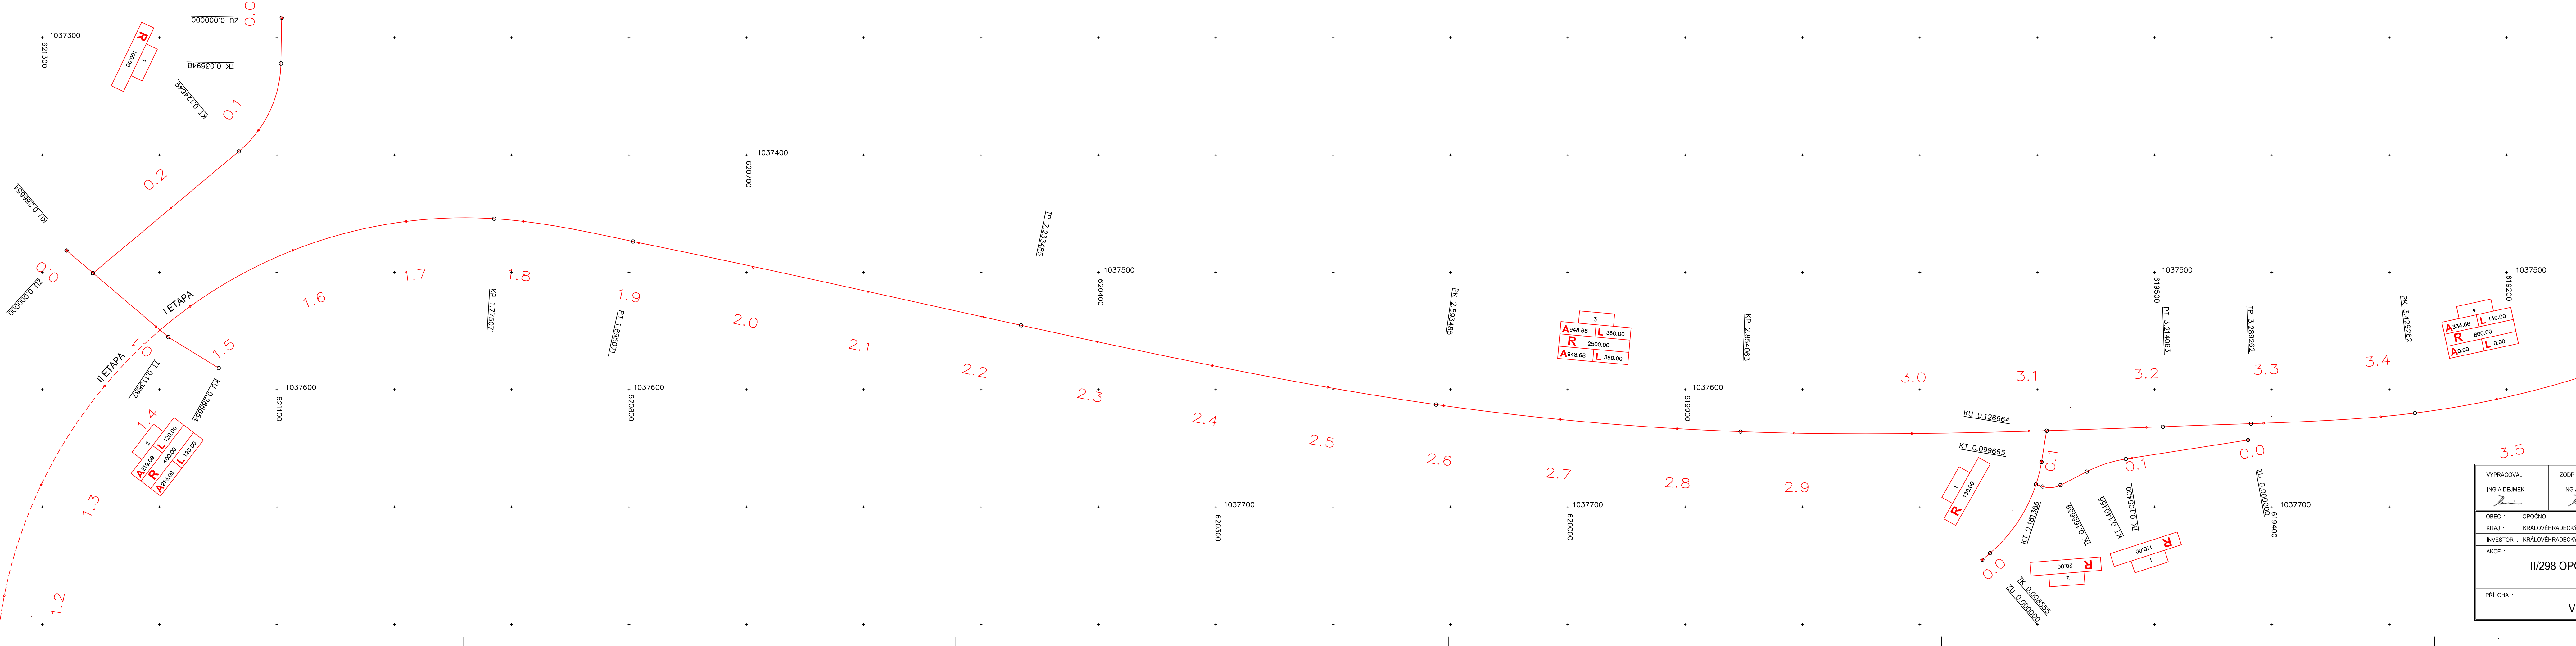

VYPRACOVAL : ING.A.DEJMEK		ZODP. PROJEKTANT : ING.A.DEJMEK	KONTROLOVAL : ING.R.ŠKRÁBA	ZAKÁZKOVÉ ČÍSLO : 1214	S T R A D A H K spol. s r.o. PROJEKCE DOPRAVNÍCH STAVEB HRADEC KRÁLOVÉ	
OBEC : OPOČNO			OKRES : RYCNOV NAD KNĚŽNOU		FORMÁT : 6A4	
KRAJ : KRÁLOVÉHRADECKÝ					DATUM : 4 / 2015	
INVESTOR : KRÁLOVÉHRADECKÝ KRAJ					ÚČEL : DSP+POPS	
AKCE : II/298 OPOČNO, OBCHVAT - I ETAPA					MĚŘITKO : 1:2000	
PRÍLOHA : VYTYČOVACÍ VÝKRES					ČÍS. PŘÍLOHY : B.4	SOUPRAVA :