


SITUAČNÍ VÝKRES DŘEVIN

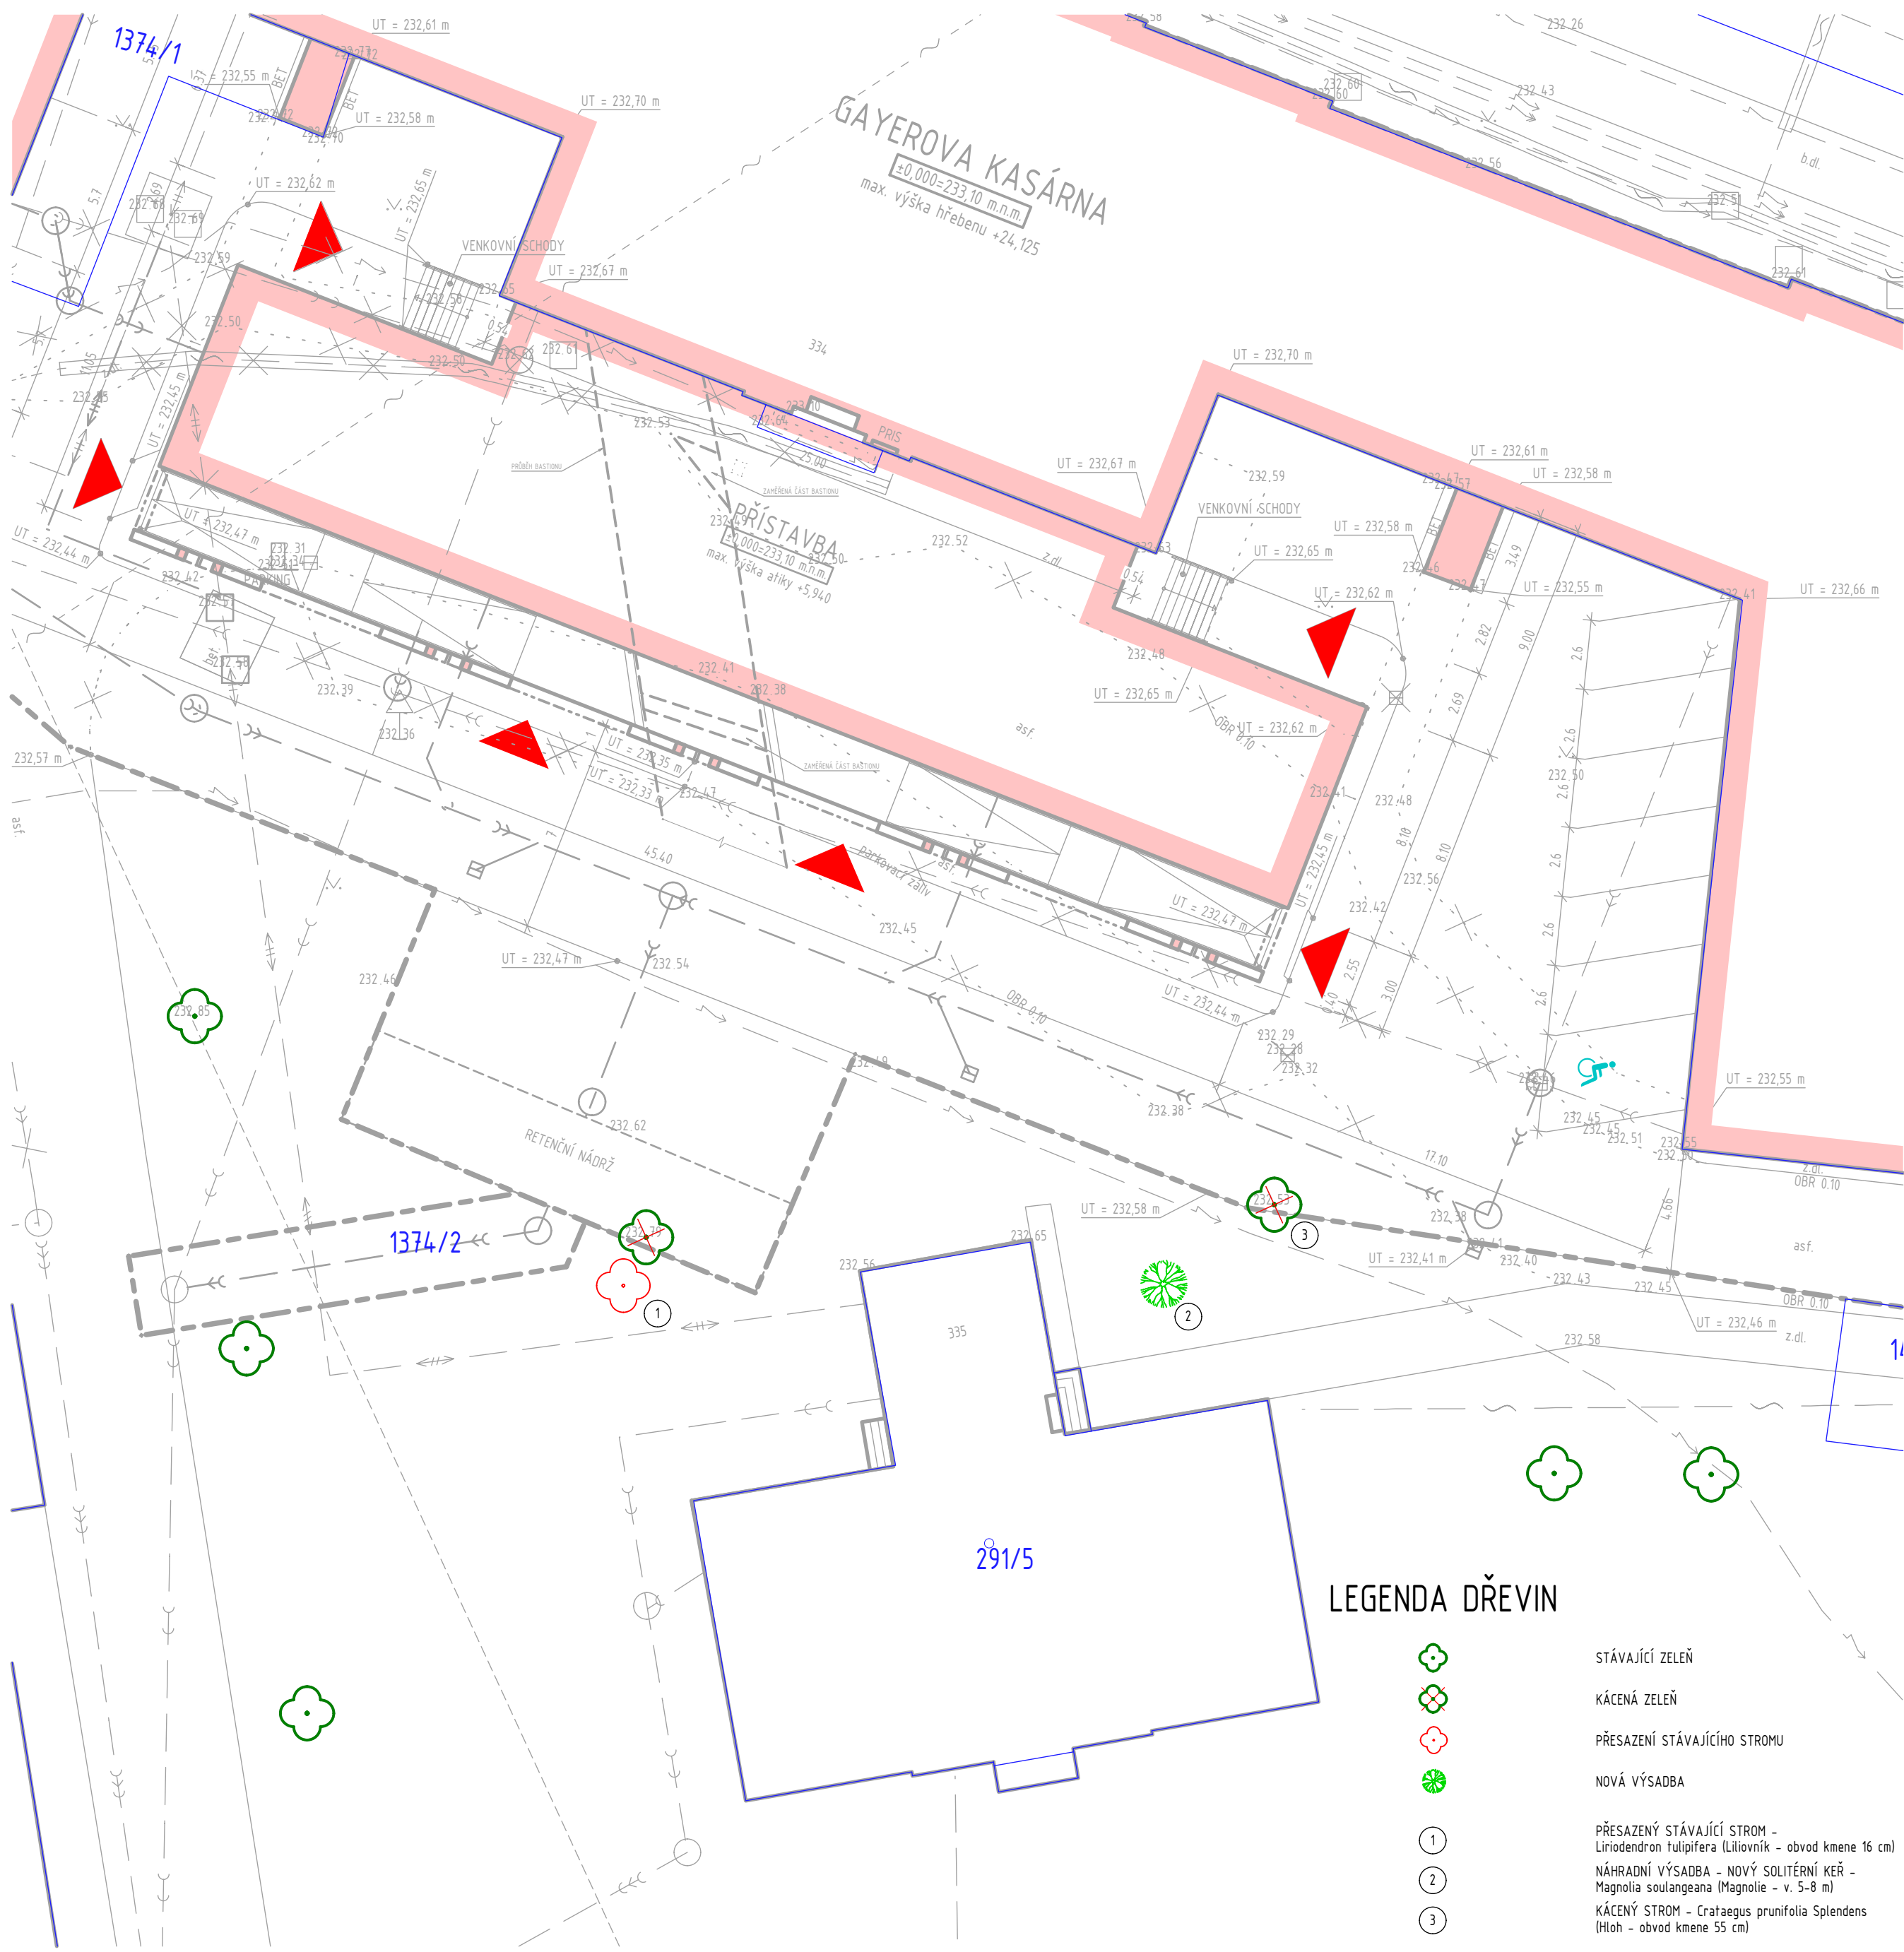

LEGENDA DŘEVIN

- STÁVAJÍCÍ ZELEN
- KÁCENÁ ZELEN
- PŘESAZENÍ STÁVAJÍCÍHO STROMU
- NOVÁ VÝSADBA
- 1 PŘESAZENÝ STÁVAJÍCÍ STROM - Liriodendron tulipifera (Liliovník - obvod kmene 16 cm)
- 2 NÁHRADNÍ VÝSADBA - NOVÝ SOLITERNÍ KEŘ - Magnolia soulangeana (Magnolie - v. 5-8 m)
- 3 KÁCENÝ STROM - Crataegus prunifolia Splendens (Hloh - obvod kmene 55 cm)

LEGENDA ZNAČENÍ

- POZEMKOVÉ HRANICE DLE KATASTRÁLNÍ MAPY
- NOVÝ STAV
- STÁVAJÍCÍ OBJEKT / ODSTRANĚNO
- PRŮBĚH BASTIONU
- HRANICE STAVENIŠTĚ
- DOČASNÝ ZÁBOR
- HLAVNÍ / VEDLEJŠÍ VSTUP DO OBJEKTU
- HLAVNÍ / VEDLEJŠÍ VSTUP NA ŘEŠENÝ ÚZEMÍ

LEGENDA SÍTÍ TECHNICKÉHO VYBAVENÍ

- STÁVAJÍCÍ STAV
- NOVÝ STAV
- JEDNOTNÁ KANALIZACE
- SPLAŠKOVÁ KANALIZACE
- DEŠŤOVÁ KANALIZACE
- VODOVOD
- ELEKTRICKÉ VEDENÍ NN
- ELEKTRICKÉ VEDENÍ VN
- ELEKTRICKÉ VEDENÍ VEŘEJNÉHO OSVĚTLENÍ
- PLYNOVOD NTL, PODZEMNÍ
- HORKOVOD
- SĐELOVACÍ VEDENÍ PODZEMNÍ
- SĐELOVACÍ VEDENÍ NADZEMNÍ
- RÁDIOVÉ SÍTĚ
- TRAFOSTANICE DO 52 kV - ZDĚNÁ

POZNÁMKA:
PŘED ZAHÁJENÍM STAVEBNÍCH PRACÍ NUTNO PŘEDEM ZKONTROLOVAT VŠECHNY MÍRY A OVĚŘIT S PROJEKTOVOU DOKUMENTACÍ.

SOUŘADNICOVÝ SYSTÉM: JTSK
VÝŠKOVÝ SYSTÉM: B.p.v.

±0,000 = 233,100 m.n.m.

ZMĚNY	c		DATUM		PODPIS	
	b					
	a					

INVESTOR:		Královéhradecký kraj	
		Pivovarské nám. 1245, 500 03 Hradec Králové tel.: +420 495 817 111, fax: +420 495 817 336 e-mail: posta@kr-kralovehradecky.cz	

PROJEKTANT:			<div><div>TECHNICO</div><div>architects & engineers</div><div>TECHNICO Opava s.r.o. Hradecká 1576/51 746 01 Opava tel: 553 760 970 info@technico.cz</div></div>
ZODP. PROJEKTANT:	Ing. Matěj KUDLÍK		
VYPRACOVAL:	Ing. arch. Nikola ŠTIBRANÁ		
KONTOLOVAL:	Ing. Martin ULIČNÝ		

ČÁST DOKUMENTACE:		C. SITUAČNÍ VÝKRESY	
-------------------	--	---------------------	--

Stavební úpravy objektu Gayerových kasáren vč. přístavby, Opletalova 334/2, Hradec Králové K.ú. Hradec Králové, parc.č. st. 291/4	FORMÁT	6×A4	
	DATUM	04/2018	
	STUPEŇ	DPS	
	ZAKÁZKOVÉ ČÍSLO	TO-483-DPS	
SITUAČNÍ VÝKRES DŘEVIN		MĚŘÍTKO:	ČÍSLO VÝKRESU:
		1:200	C.10.