


BLOKOVÉ SCHÉMA EL. KOM.

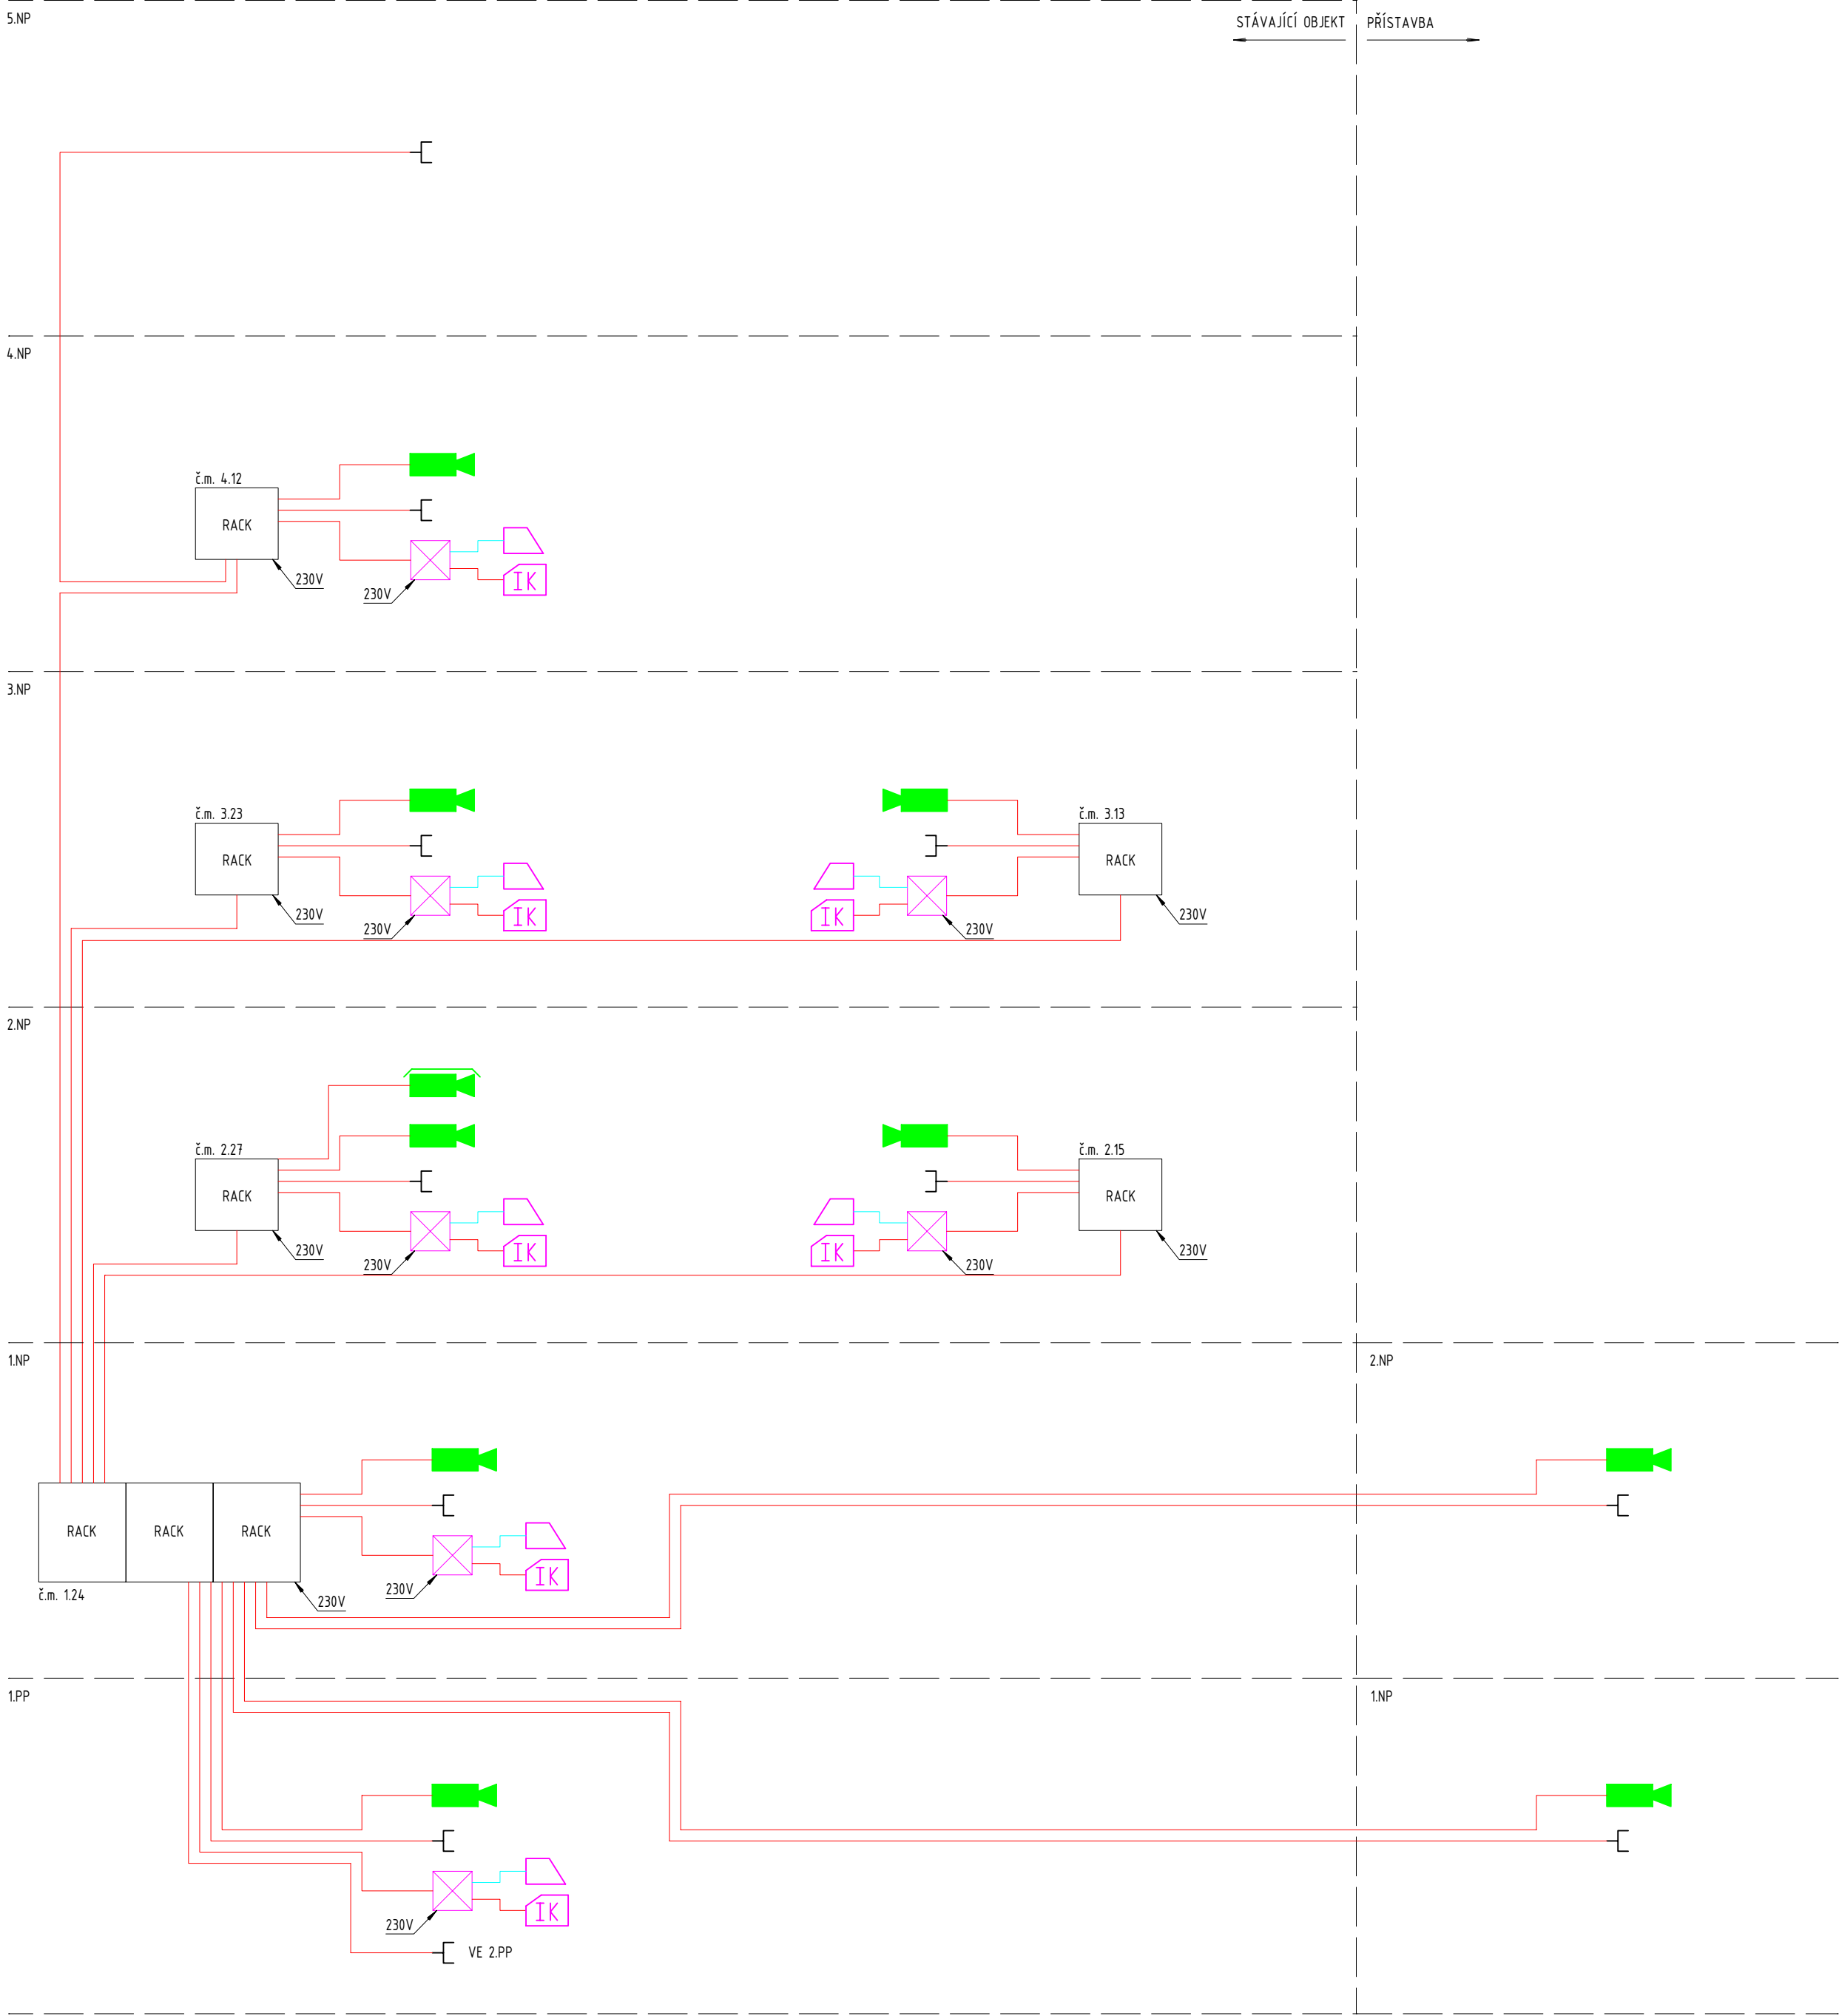

LEGENDA

- DATOVÁ ZÁSUVKA 2xRJ45
- ELEKTRICKÝ ZÁMEK
- ČTEČKA ČIPŮ / KARET
- ŘÍDÍCÍ JEDNOTKA ACS
- IP KAMERA VNITŘNÍ
- IP KAMERA VENKOVNÍ
- KABEL UTP Cat.6
- KABEL JY(SH)Y 2x1

POZNÁMKA:
PŘED ZAHÁJENÍM STAVEBNÍCH PRACÍ NUTNO PŘEDEM ZKONTROLOVAT VŠECHNY MÍRY A OVĚŘIT S PROJEKTOVOU DOKUMENTACÍ.

±0,000 = 233,100 m.n.m.

SOUŘADNICOVÝ SYSTÉM: JTSK
VÝŠKOVÝ SYSTÉM: B.p.v.

ZMĚNY	c		DATUM		PODPIS	
	b					
	a					

INVESTOR:

Královéhradecký kraj	Královéhradecký kraj Pivovarské nám. 1245, 500 03 Hradec Králové tel.: +420 495 817 111, fax: +420 495 817 336 e-mail: posta@kr-kralovehradecky.cz
-----------------------------	--

PROJEKTANT:

ZODP. PROJEKTANT:	Ing. Matěj KUDLÍK	
VYPRACOVAL:	Marek FISCHER	
KONTROLOVAL:		

TECHNICO Opava s.r.o.
Hradecká 1576/51
746 01 Opava
tel: 553 760 970
info@technico.cz

ČÁST DOKUMENTACE:

D.1.4.8. ELEKTRONICKÉ KOMUNIKACE

Stavební úpravy objektu Gayerových kasáren vč. přístavby, Opletalova 334/2, Hradec Králové K.ú. Hradec Králové, parc.č. st. 291/4	FORMÁT	6×A4
	DATUM	05/2018
	STUPEŇ	DPS
	ZAKÁZKOVÉ ČÍSLO	TO-483-DPS
	MĚŘITKO:	ČÍSLO VÝKRESU:
BLOKOVÉ SCHÉMA EL. KOM.	-	D.1.4.8.b.15