


BLOKOVÉ SCHÉMA PZTS

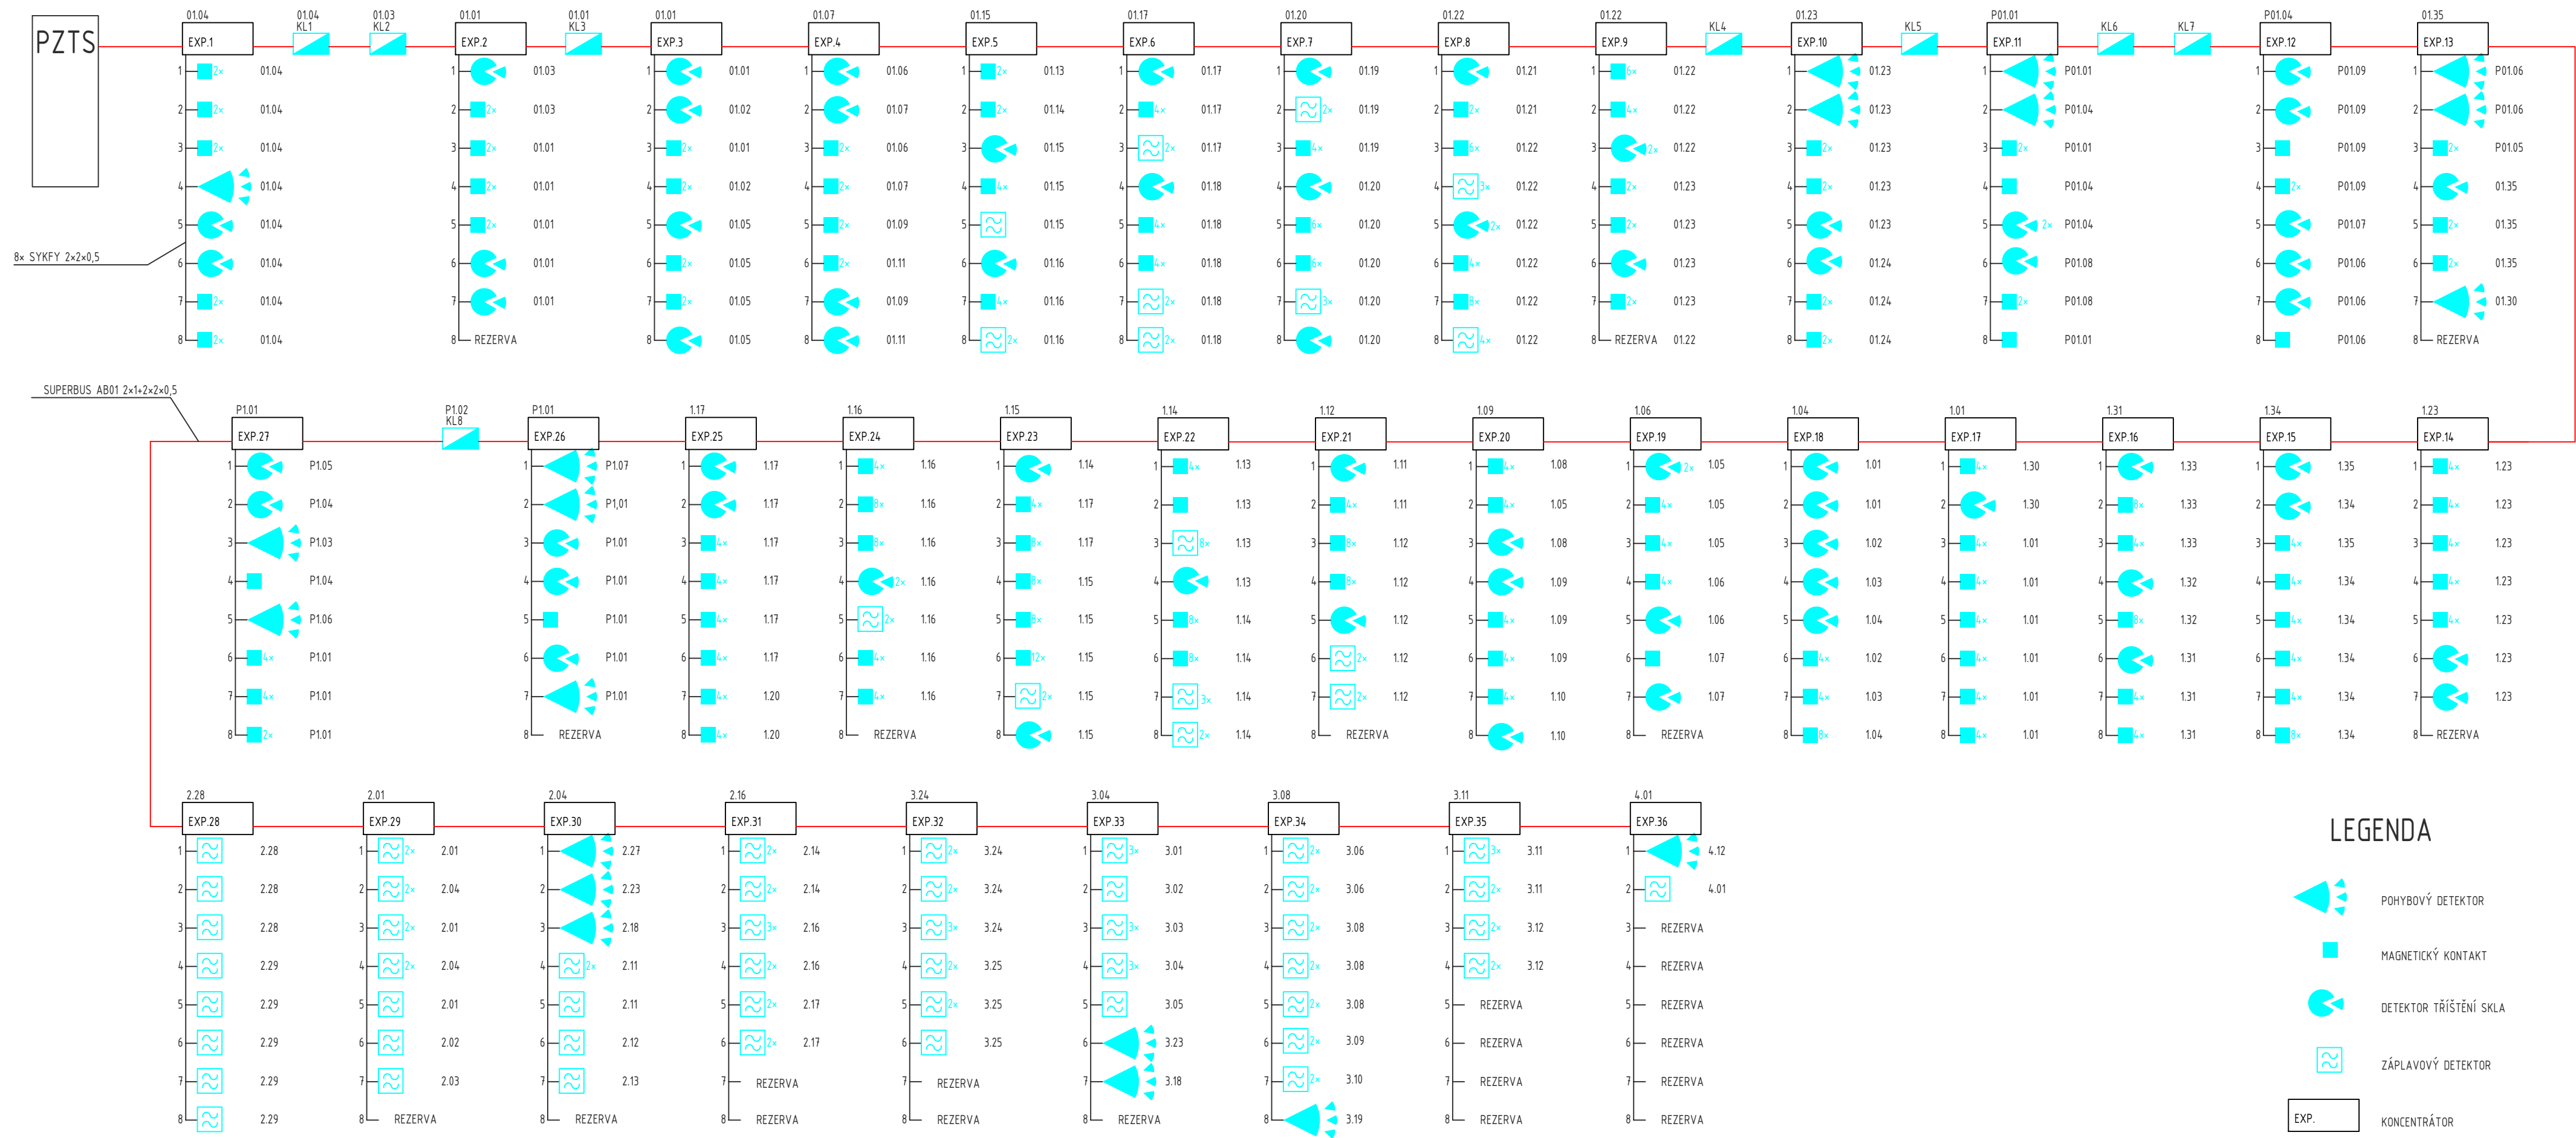

POZNÁMKA:  
PŘED ZAHÁJENÍM STAVEBNÍCH PRACÍ NUTNO PŘEDEM ZKONTROLOVAT VŠECHNY MÍRY A OVĚŘIT  
S PROJEKTOVOU DOKUMENTACÍ.

±0,000 = 233,100 m.n.m. SOUŘADNICOVÝ SYSTÉM: JTSK  
VÝŠKOVÝ SYSTÉM: B.p.v.

ZMĚNY	c	DATUM	POPS	
	b			
	a			

INVESTOR:

Královéhradecký kraj	Královéhradecký kraj Pivovarské nám. 1245, 500 03 Hradec Králové tel.: +420 495 817 111, fax: +420 495 817 336 e-mail: posta@kr-královéhradecky.cz

PROJEKTANT:			<b>TECHNICO</b> architects & engineers TECHNICO Opava s.r.o. Hradecká 1576/51 746 01 Opava tel: 553 760 970 info@technico.cz
ZODP. PROJEKTANT:	Ing. Matěj KUDLÍK		
VYPRACOVAL:	Marek FISCHER		
KONTROLOVAL:			

ČÁST DOKUMENTACE:

<b>D.1.4.8. ELEKTRONICKÉ KOMUNIKACE</b>
---

Stavební úpravy objektu Gayerových kasáren vč. přístavby, Opletalova 334/2, Hradec Králové K.ú. Hradec Králové, parc.č. st. 291/4 <b>BLOKOVÉ SCHÉMA PZTS</b>	FORMÁT	6×A4
	DATUM	05/2018
	STUPEŇ	DPS
	ZAKÁZKOVÉ ČÍSLO	TO-483-DPS
MĚŘITKO:		ČÍSLO VÝKRESU: - D.1.4.8.b.17