


SITUACE DIO
PRACOVNÍ ETAPY 1:2,5

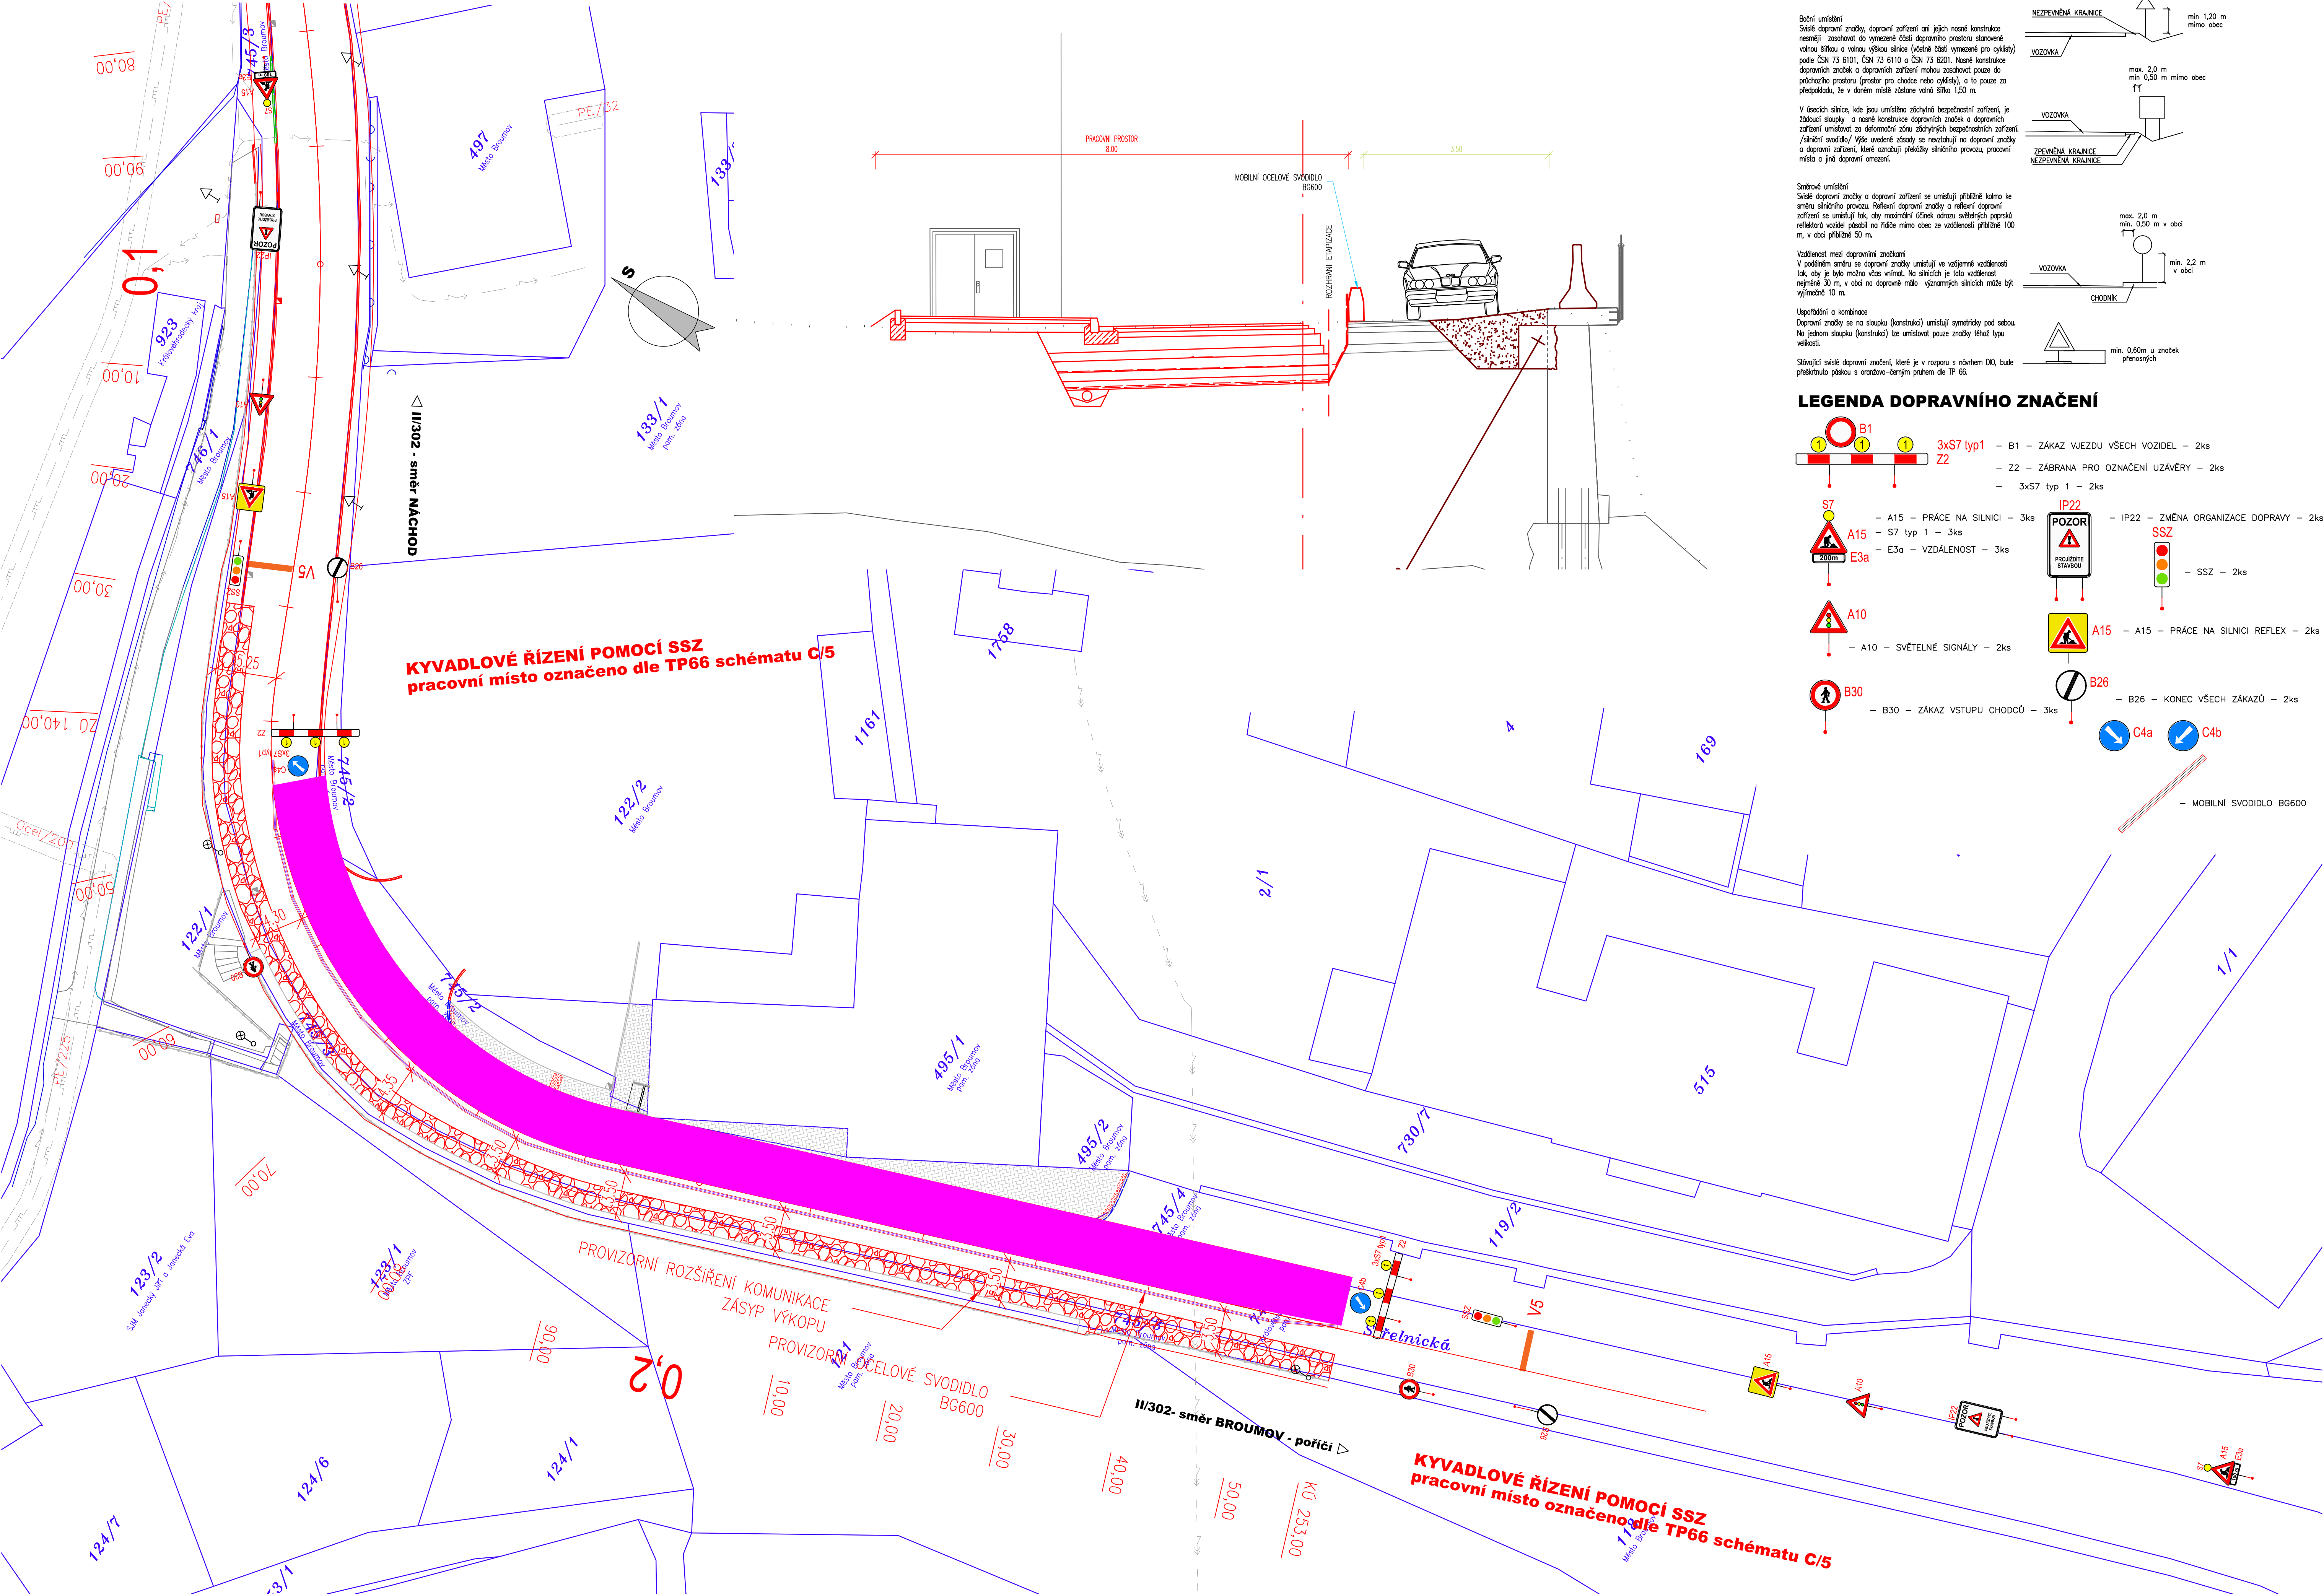

UMÍSTĚNÍ DOPRAVNÍHO ZNAČENÍ


Běžní umístění
Svislé dopravní značky, dopravní zařízení ani jejich nosné konstrukce nesmějí zasahovat do vymezené části dopravního prostoru sloužící volnou šířkou a volnou výškou silnice (včetně části vymezené pro cyklisty) podle ČSN 73 6101, ČSN 73 6110 a ČSN 73 6201. Nosné konstrukce dopravních značek a dopravních zařízení mohou zasahovat pouze do předcházejícího prostoru (prostor pro chodce nebo cyklisty), a to pouze za předpokladu, že v daném místě zůstane volná šířka 1,50 m.

V úsech silnice, kde jsou umístěna zdvihací bezpečnostní zařízení, je žádoucí skupky a nosné konstrukce dopravních značek a dopravních zařízení umístit tak, aby mohly být zdvihány. Na silnicích je tato vzdálenost napříč 30 m, v obci na dopravní mřížce významných silnicích může být výjimčně 10 m.

Vzdálenost mezi dopravními značkami
V podélném směru se dopravní značky umísťují ve vzdálenosti tak, aby bylo možno všimnout. Na silnicích je tato vzdálenost napříč 30 m, v obci na dopravní mřížce významných silnicích může být výjimčně 10 m.

Umístění a kombinace
Dopravní značky se na slooupku (konstrukci) umísťují symetricky pod sebou. Na jednom slooupku (konstrukci) lze umísťovat pouze značky téhož typu velikosti.

Stávající stav dopravního značení, které je v rozporu s návrhem DIO, bude přeskupováno s ohledem na stanovený průřez dle TP 66.

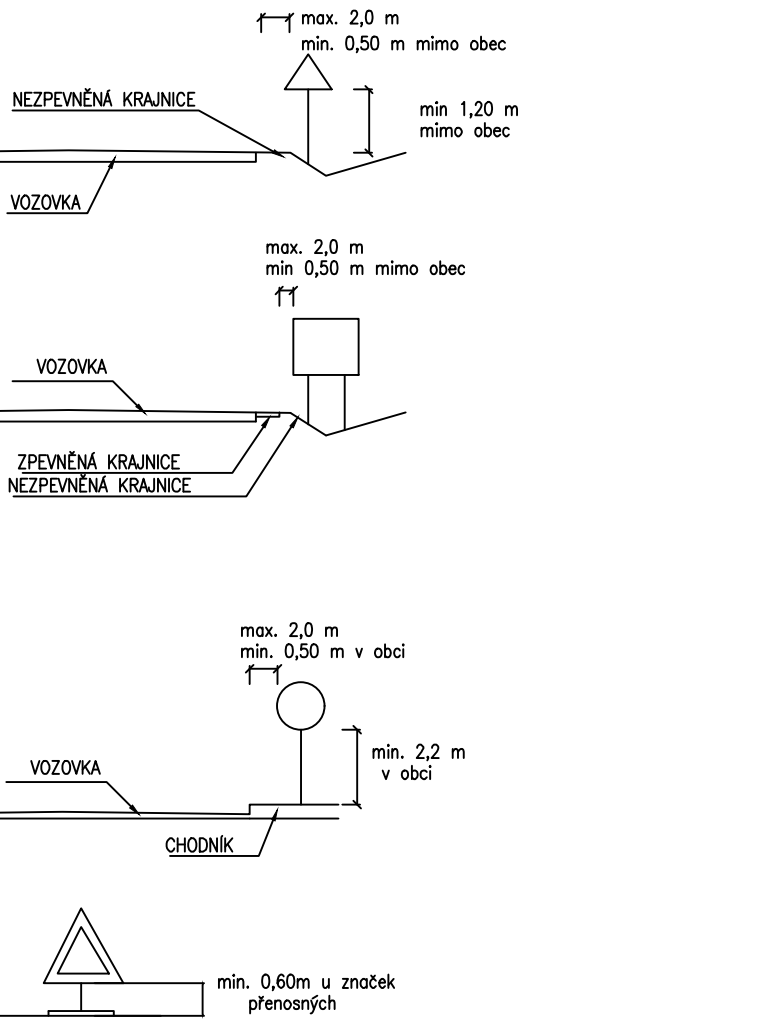

LEGENDA DOPRAVNÍHO ZNAČENÍ

- B1** - B1 - ZÁKAZ VJEZDU VŠECH VOZIDEL - 2ks
- 3xS7 typ1** - 3xS7 typ1 - 2ks
- Z2** - Z2 - ZÁBRANA PRO OZNAČENÍ UZÁVĚRY - 2ks
- S7** - A15 - PRÁCE NA SILNICI - 3ks
- A15** - S7 typ 1 - 3ks
- E3a** - E3a - VZDÁLENOST - 3ks
- A10** - A10 - SVĚTELNÉ SIGNÁLY - 2ks
- B30** - B30 - ZÁKAZ VSTUPU CHODCŮ - 3ks
- IP22** - IP22 - ZMĚNA ORGANIZACE DOPRAVY - 2ks
- SSZ** - SSZ - 2ks
- A15** - A15 - PRÁCE NA SILNICI REFLEX - 2ks
- B26** - B26 - KONEC VŠECH ZÁKAZŮ - 2ks
- C4a** - C4a - 2ks
- C4b** - C4b - 2ks

SITUACE DIO - CHODCI



- Souřadnicový systém S-JTSK
- Výškový systém Bpv

03		
02		
01		
ZMĚNA	POPIS	DATUM



ING. IVAN ŠÍR
PROJEKTOVÁNÍ DOPRAVNÍCH STAVEB CZ s.r.o.
Hádkova 1714/3, 500 02 Hradec Králové, tel: +420 603 181 473, sir@sirivan.cz, www.sirivan.cz
iČ: 259 62 914

Objednatel: Královéhradecký kraj
Pivovarské náměstí 1245, Hradec Králové, 500 03

"II/302 Broumov - Střelnice"

- kraj: Královéhradecký
- MÚ / OU: Broumov
- státní útvar: Ing. Ondřej Tupa
- datum: 07/2017
- zakázkové číslo: 017/021
- státní PD: DSP a PDPS
- odpovědný projektant stavby: Ing. Ivan Šír
- odpovědný projektant objektu: Ing. Martin Fekes
- kontroloval: Ing. Martin Fekes
- změna číslo: 00
- malířka: Fejha

SO 001 - DOPRAVNĚ INŽENÝRSKÁ OPATŘENÍ
SITUACE DIO

C.0.1.03