

LEGENDA - STÁVAJÍCÍ SÍTĚ NEOVĚŘENÉ

JEDNOTNÁ KANALIZACE

SPLAŠKOVÁ VÝTLAČNÁ KANALIZACE

SPLAŠKOVÁ KANALIZACE

STÁVAJÍCÍ ODVODNĚNÍ DLE MONITORINGU

VEDENÍ VEŘEJNÉHO OSVĚTLENÍ - PODZEMNÍ

VODOVOD

POZNAMKA:

Průběh podzemních inženýrských sítí je zakreslen pouze informativně, podle vyjádření jejich správců. Před zahájením stavebních prací je nutné požádat správce o jejich přesné vytyčení. V místech předpokládané kolize stavby s podzemními sítěmi, bude jejich hloubka uložení ověřena ručně kopanými sondami. O výše uvedeném bude provede zápis do stavebního deníku.

LEGENDA - STÁVAJÍCÍ SÍTĚ OVĚŘENÉ

SDĚLOVACÍ VEDENÍ (METALICKÝ KABEL)

SDĚLOVACÍ VEDENÍ (OPTICKÝ KABEL)

SDĚLOVACÍ VEDENÍ (NADZEMNÍ VEDENÍ)

SDĚLOVACÍ VEDENÍ (NEPROVOZOVANÉ VEDENÍ)

VEDENÍ NÍZKÉHO NAPĚTÍ - NN DO 1 KV - PODZEMNÍ

VEDENÍ NÍZKÉHO NAPĚTÍ - NN DO 1 KV - NADZEMNÍ

VEDENÍ VYSOKÉHO NAPĚTÍ - VN DO 35 KV - NADZEMNÍ

VEDENÍ VELMI VYSOKÉHO NAPĚTÍ - VVN - NADZEMNÍ

PLYNOVOD NTL

PLYNOVOD STL

PLYNOVOD VTL

VODOVOD

KABEL VAK

LEGENDA NOVÝCH IS

DEŠŤOVÁ KANALIZACE

Š3 ○ ŠACHTA


MŠ3 ○ ŠACHTA S MŘÍŽÍ

— PŘÍPOJKY STÁVAJÍCÍ

— PŘÍPOJKY NOVÉ

MŠ 3-02 ○ ŠACHTA S MŘÍŽÍ SO100

UV2 ULIČNÍ VPUSŤ

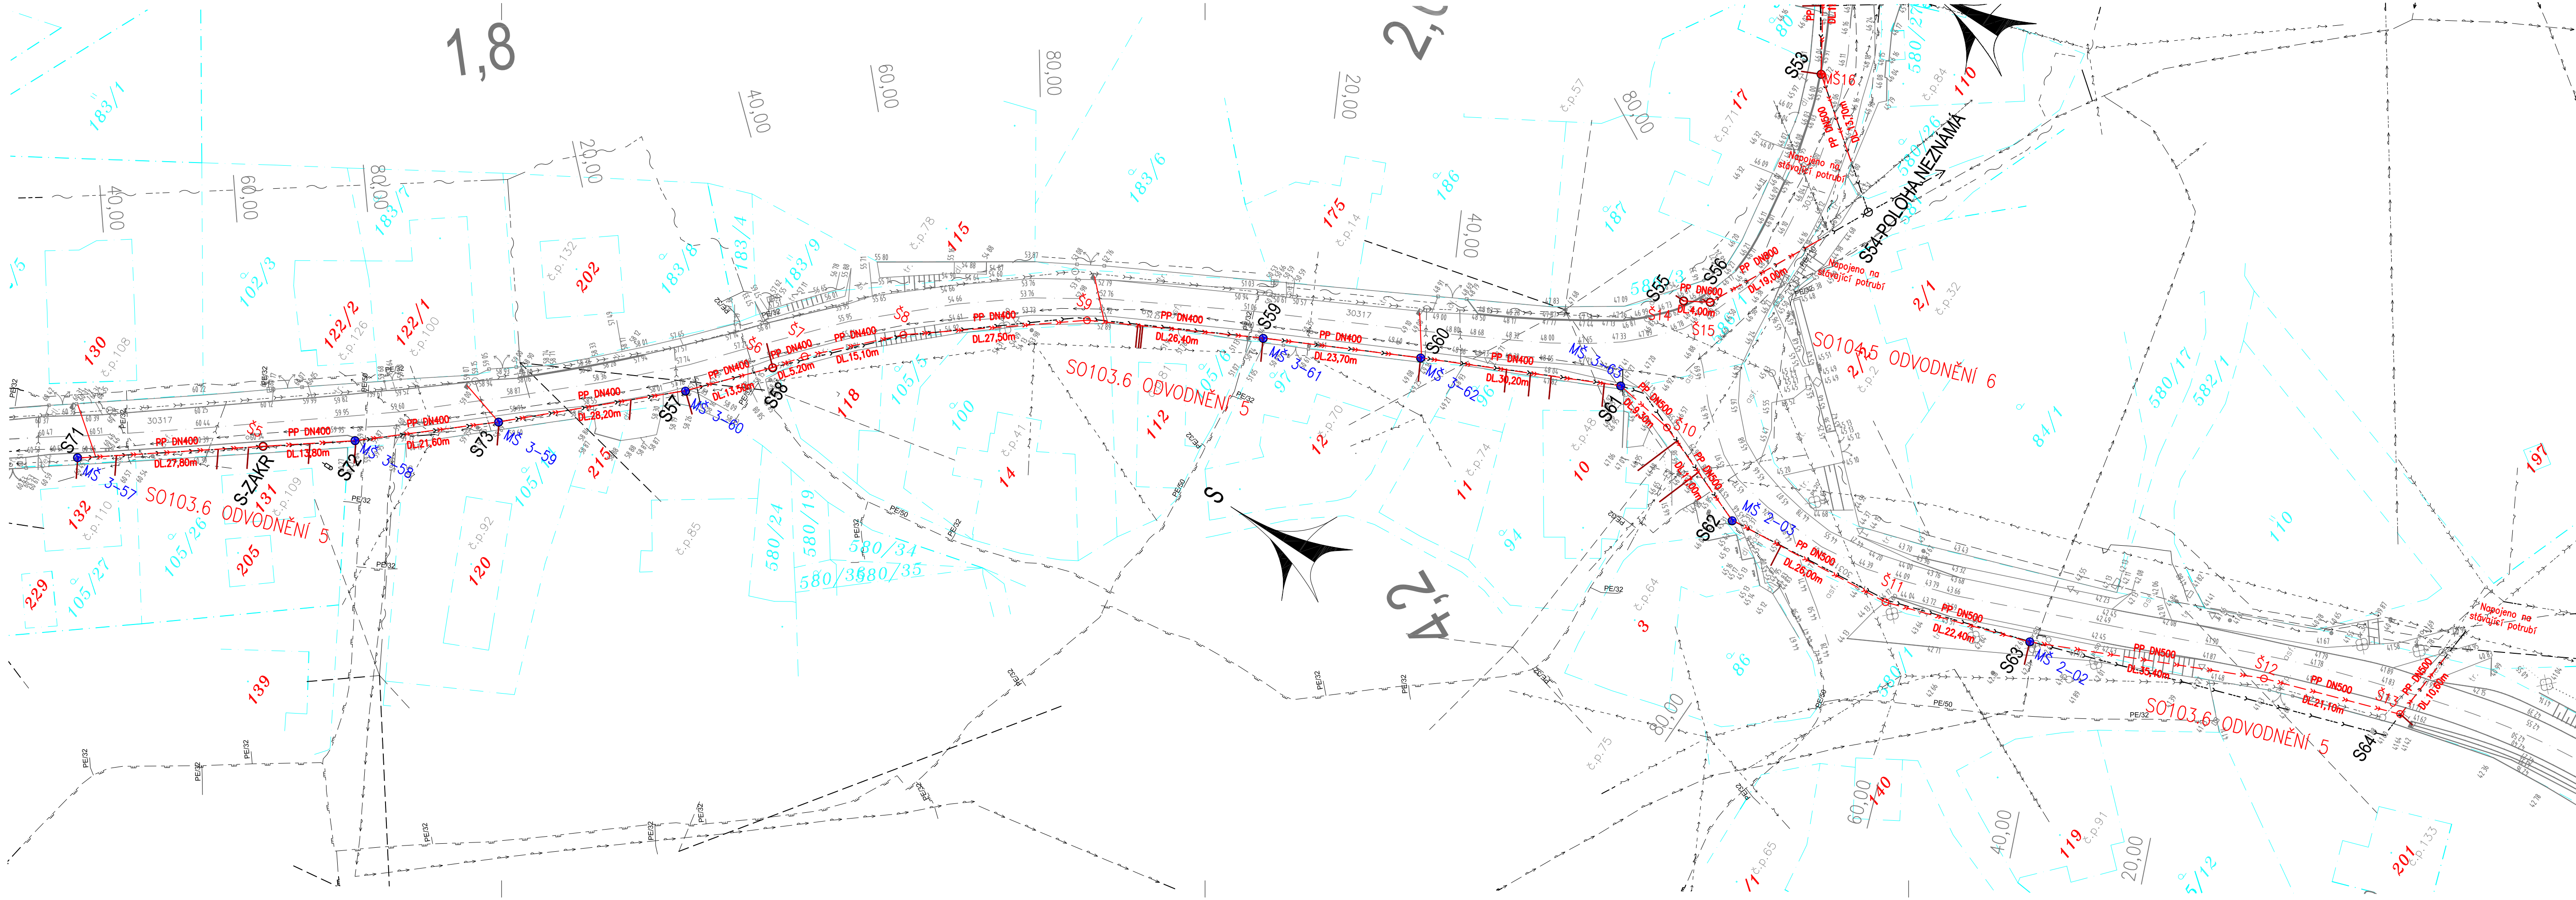

AUTORIZACE		ČÍSLO PÁSE	
ČÍSLO ZMĚNY	DATUM ZMĚNY	POPIS/OBSAH ZMĚNY	PODPIS
1	04/2018	AKTUALIZACE PROJEKTOVÉ DOKUMENTACE	<i>Juránek</i>

III/30315, III/30317 BEZDĚKOV NAD METUJÍ – MACHOV – MACHOVSKÁ LHOTA – STÁTNÍ HRANICE

název akce

SO102-SO105 ODVODNĚNÍ

stavební objekt

Královéhradecký kraj Pivovarské náměstí 1245 500 03 Hradec Králové	spolupráce	DIK DOPRAVNĚ INŽENÝRSKÁ KANCELÁŘ Bozděchova 1668, 500 02 Hradec Králové tel : 495 219 036, 495 212 647, fax : 495 221 677 e-mail : dik@dik - hk.cz, http : www.dik-hk.cz
objednatel Bezděkov n/M, V. Srbská, Machov, Machovská Lh. máto stavby	Královéhradecký kraj	

SITUACE ODVODNĚNÍ 2		1:500 měřítko	DSP+PDPS stupeň
vykres			
ING. M. BURIANEC kontroloval	<i>Juránek</i>	ING. D. SKYPALA hlavní inženýr projektu	<i>Skypala</i>
ING. E. NETOPILOVÁ zodpovědný projektant	<i>Netopilova</i>	Bc. L. NOVOTNÝ vedoucí projektant	<i>Novotný</i>
A021/16 číslo zakázky		04/2016 datum	číslo přílohy C.19.2.2