C.02 - KOORDINAČNÍ SITUACE

C. SITUACE STAVBY

1:250

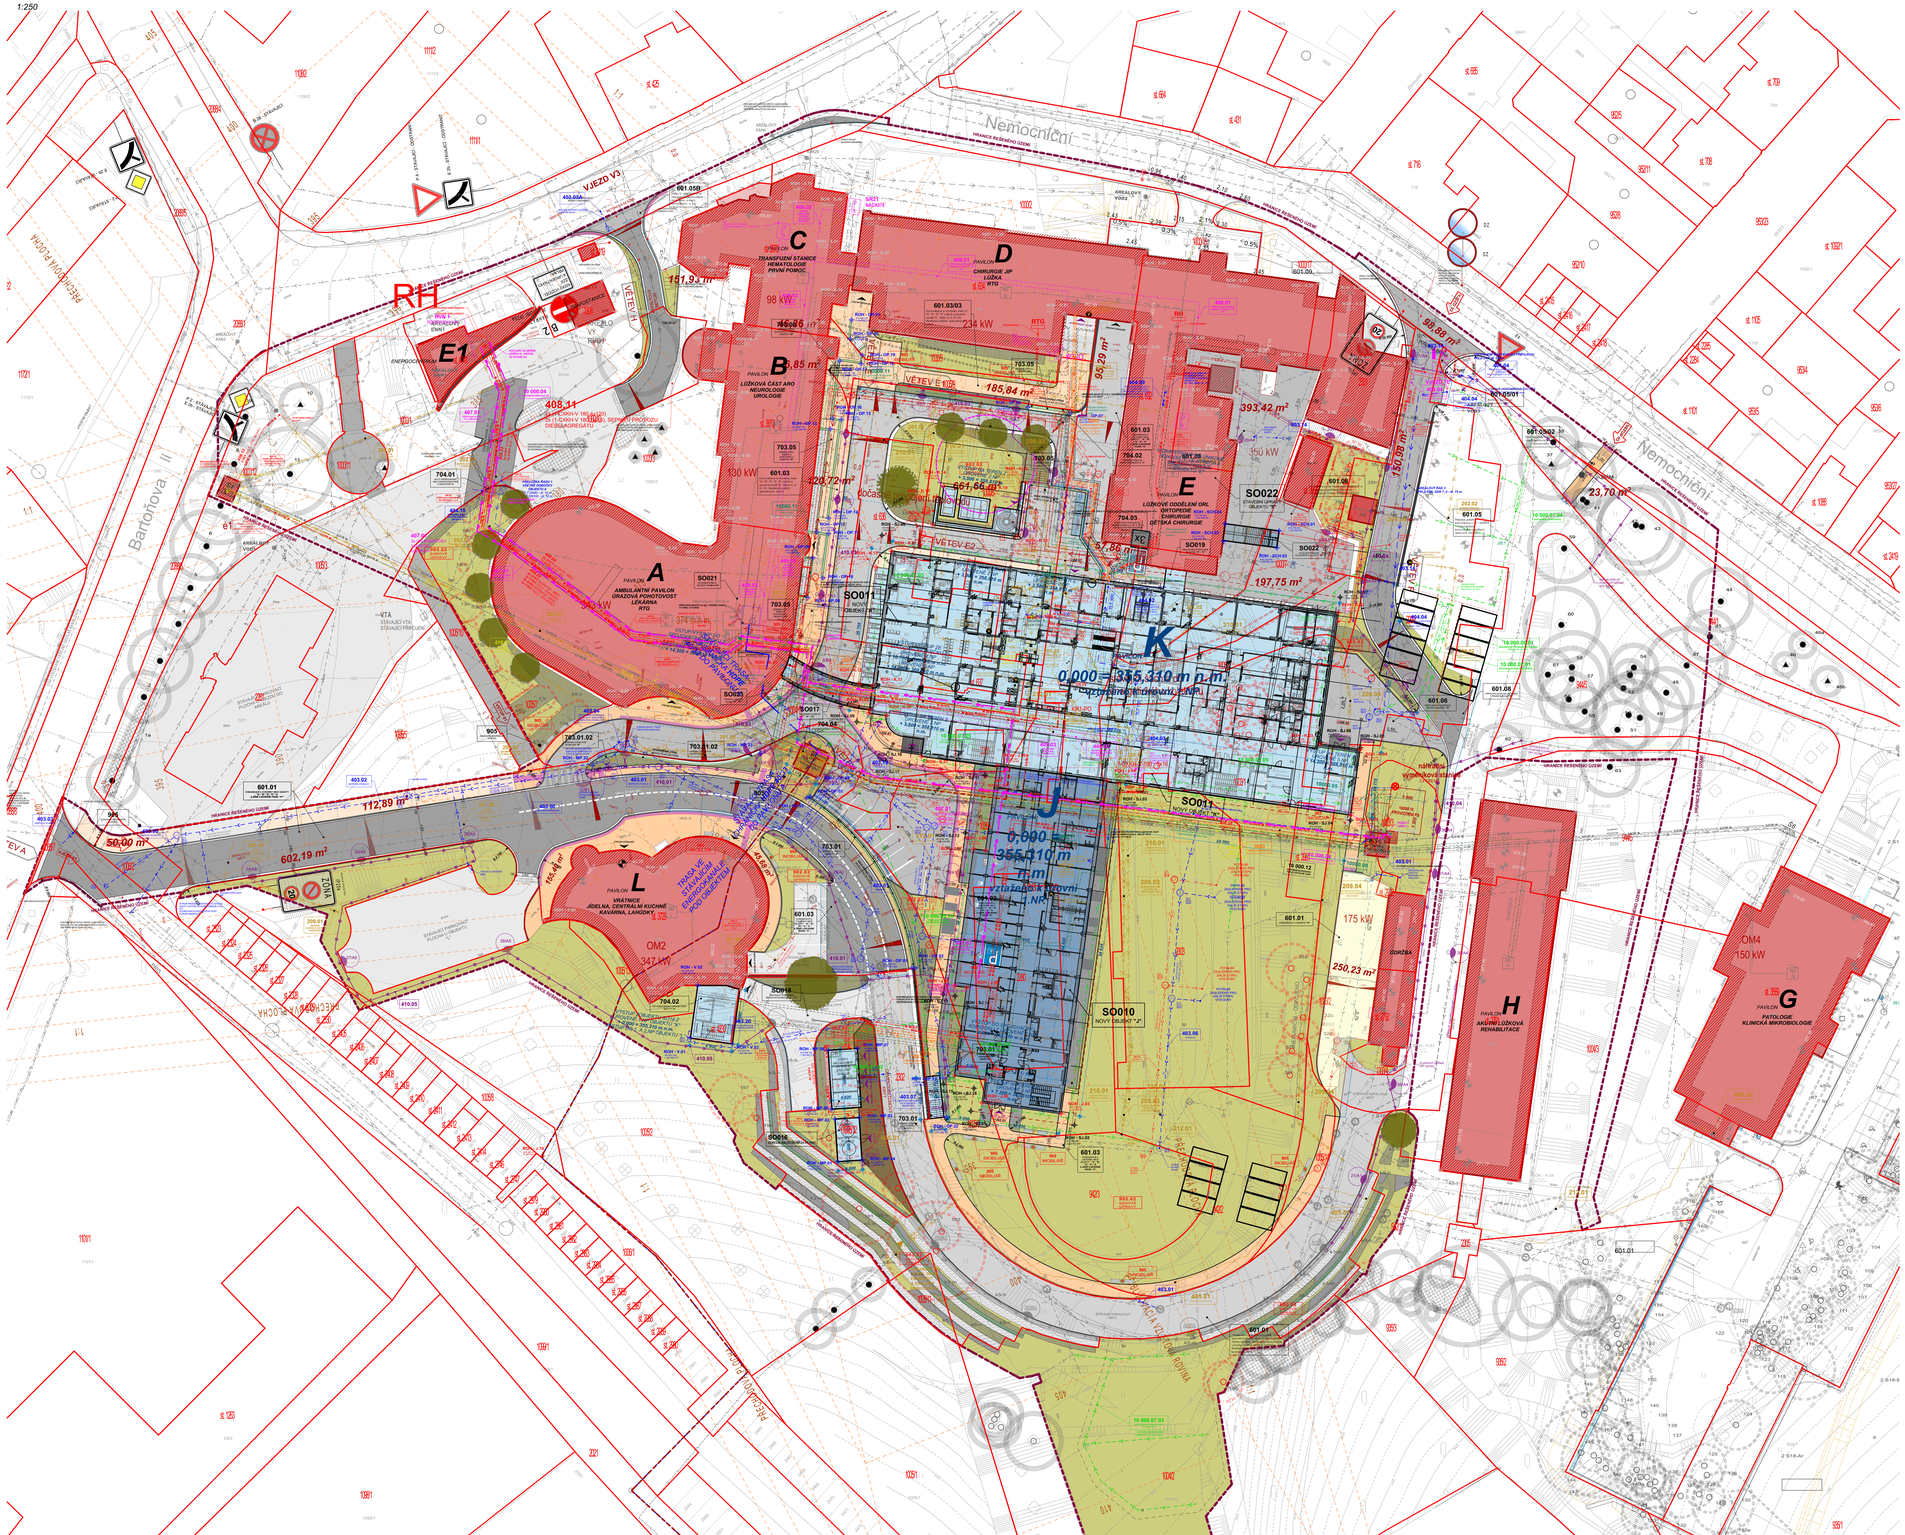
Nemocniční
Bartošova
VJEZD V3
VÝJEZD V4
RH
E1
A
B
C
D
E
K
J
L
SO010
NOVÝ OBJEKT "J"
SO011
NOVÝ OBJEKT "K"
SO022
SO021
SO017
SO018
SO019
SO020
SO016
0,000 = 355,310 m n.m.
0,000 = 355,310 m n.m.
Výškový systém Bpv
TRASA VEDENÍ STÁVAJÍCÍCH ENERGOMÉDIÍ
PAVILON A
AMBULANTNÍ PAVILON ORAZOVÁ POHOTOVOST LÉKÁRNA
PAVILON B
LŮŽKOVÁ ČÁST ARO NEUROLOGIE UROLOGIE
PAVILON C
TRANSFUZNÍ STANICE HEMATOLOGIE PRVNÍ POMOC
PAVILON D
CHIRURGIE JIP LŮŽKA RTG
PAVILON E
LŮŽKOVÉ ODDĚLENÍ ORL ONTOPEDIE ORL CHIRURGIE OPTIKA CHIRURGIE
PAVILON H
AKUTNÍ LŮŽKOVÁ REHABILITACE
PAVILON G
PATOLOGIE KLINICKÁ MIKROBIOLOGIE
PAVILON L
VRÁTNICE JÍDELNA, CENTRÁLNÍ KUCHYNĚ KAVÁRNA, LAHŮDKY
TRASA VEDENÍ STÁVAJÍCÍCH ENERGOMÉDIÍ PODOBJEKTŮ
Občasný parkoviště
Občasný parkoviště
Občasný parkoviště