



Nemocnice Jičín - Měření POOB3DA

Kanál	Barva	Kurzor MIN	Kurzor PRŮM	Kurzor MAX	Okno MIN	Okno PRŮM	Okno MAX
PT (W)		13,27 kW	14,42 kW	16,12 kW	6,849 kW	15,05 kW	50,59 kW
ST (VA)		23,97 kVA	27,76 kVA	29,6 kVA	11,49 kVA	24,37 kVA	64,39 kVA

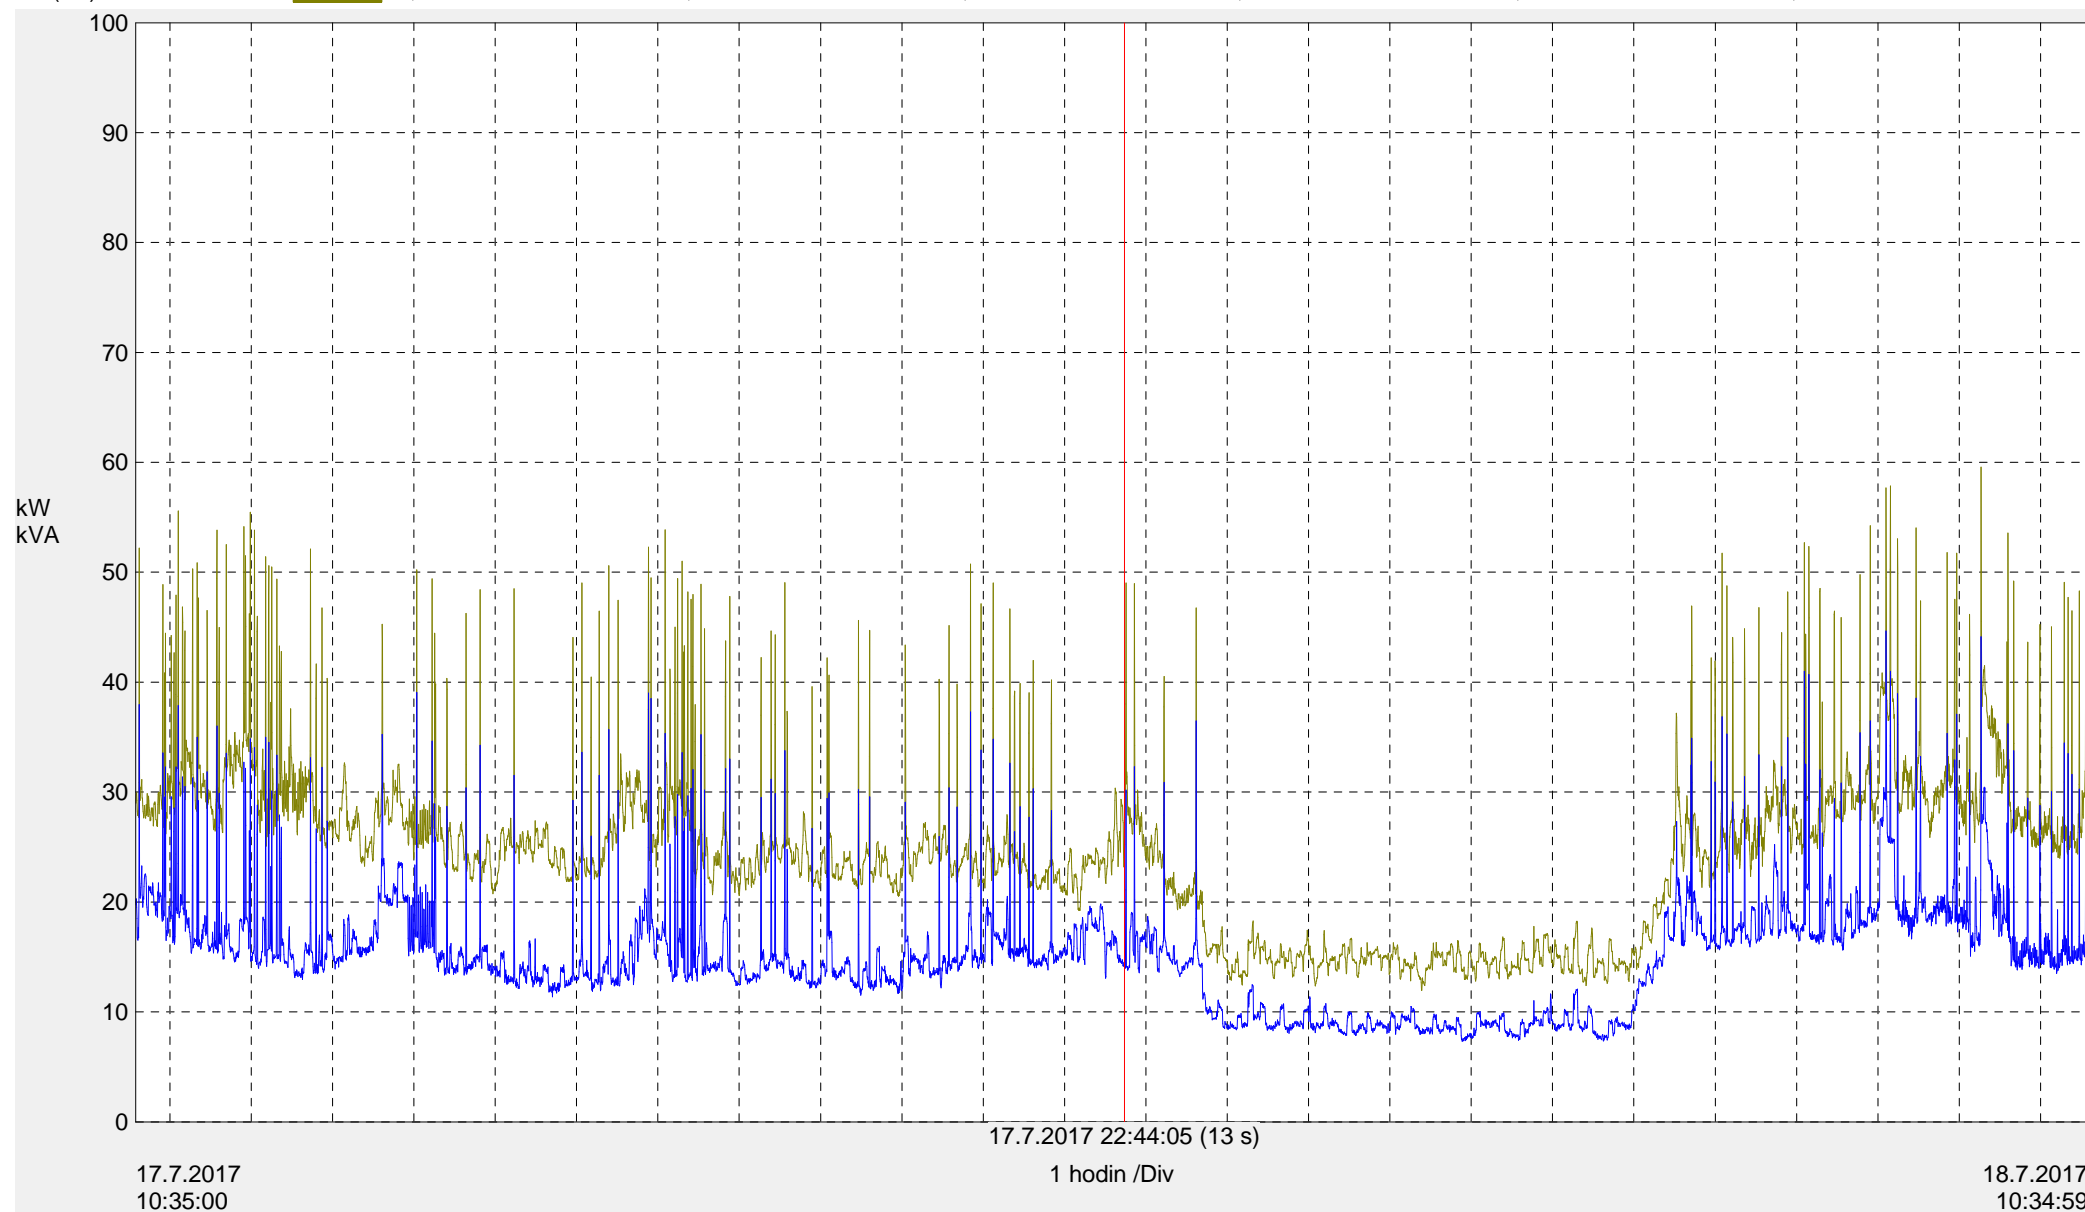


Nemocnice Jičín - Měření POOB4VYT

Kanál	Barva	Kurzor MIN	Kurzor PRŮM	Kurzor MAX	Okno MIN	Okno PRŮM	Okno MAX
PT (W)	Blue	0 W	0 W	0 W	-372 W	5,543 kW	69,78 kW
ST (VA)	Yellow	0 VA	0 VA	0 VA	0 VA	9,667 kVA	124,3 kVA

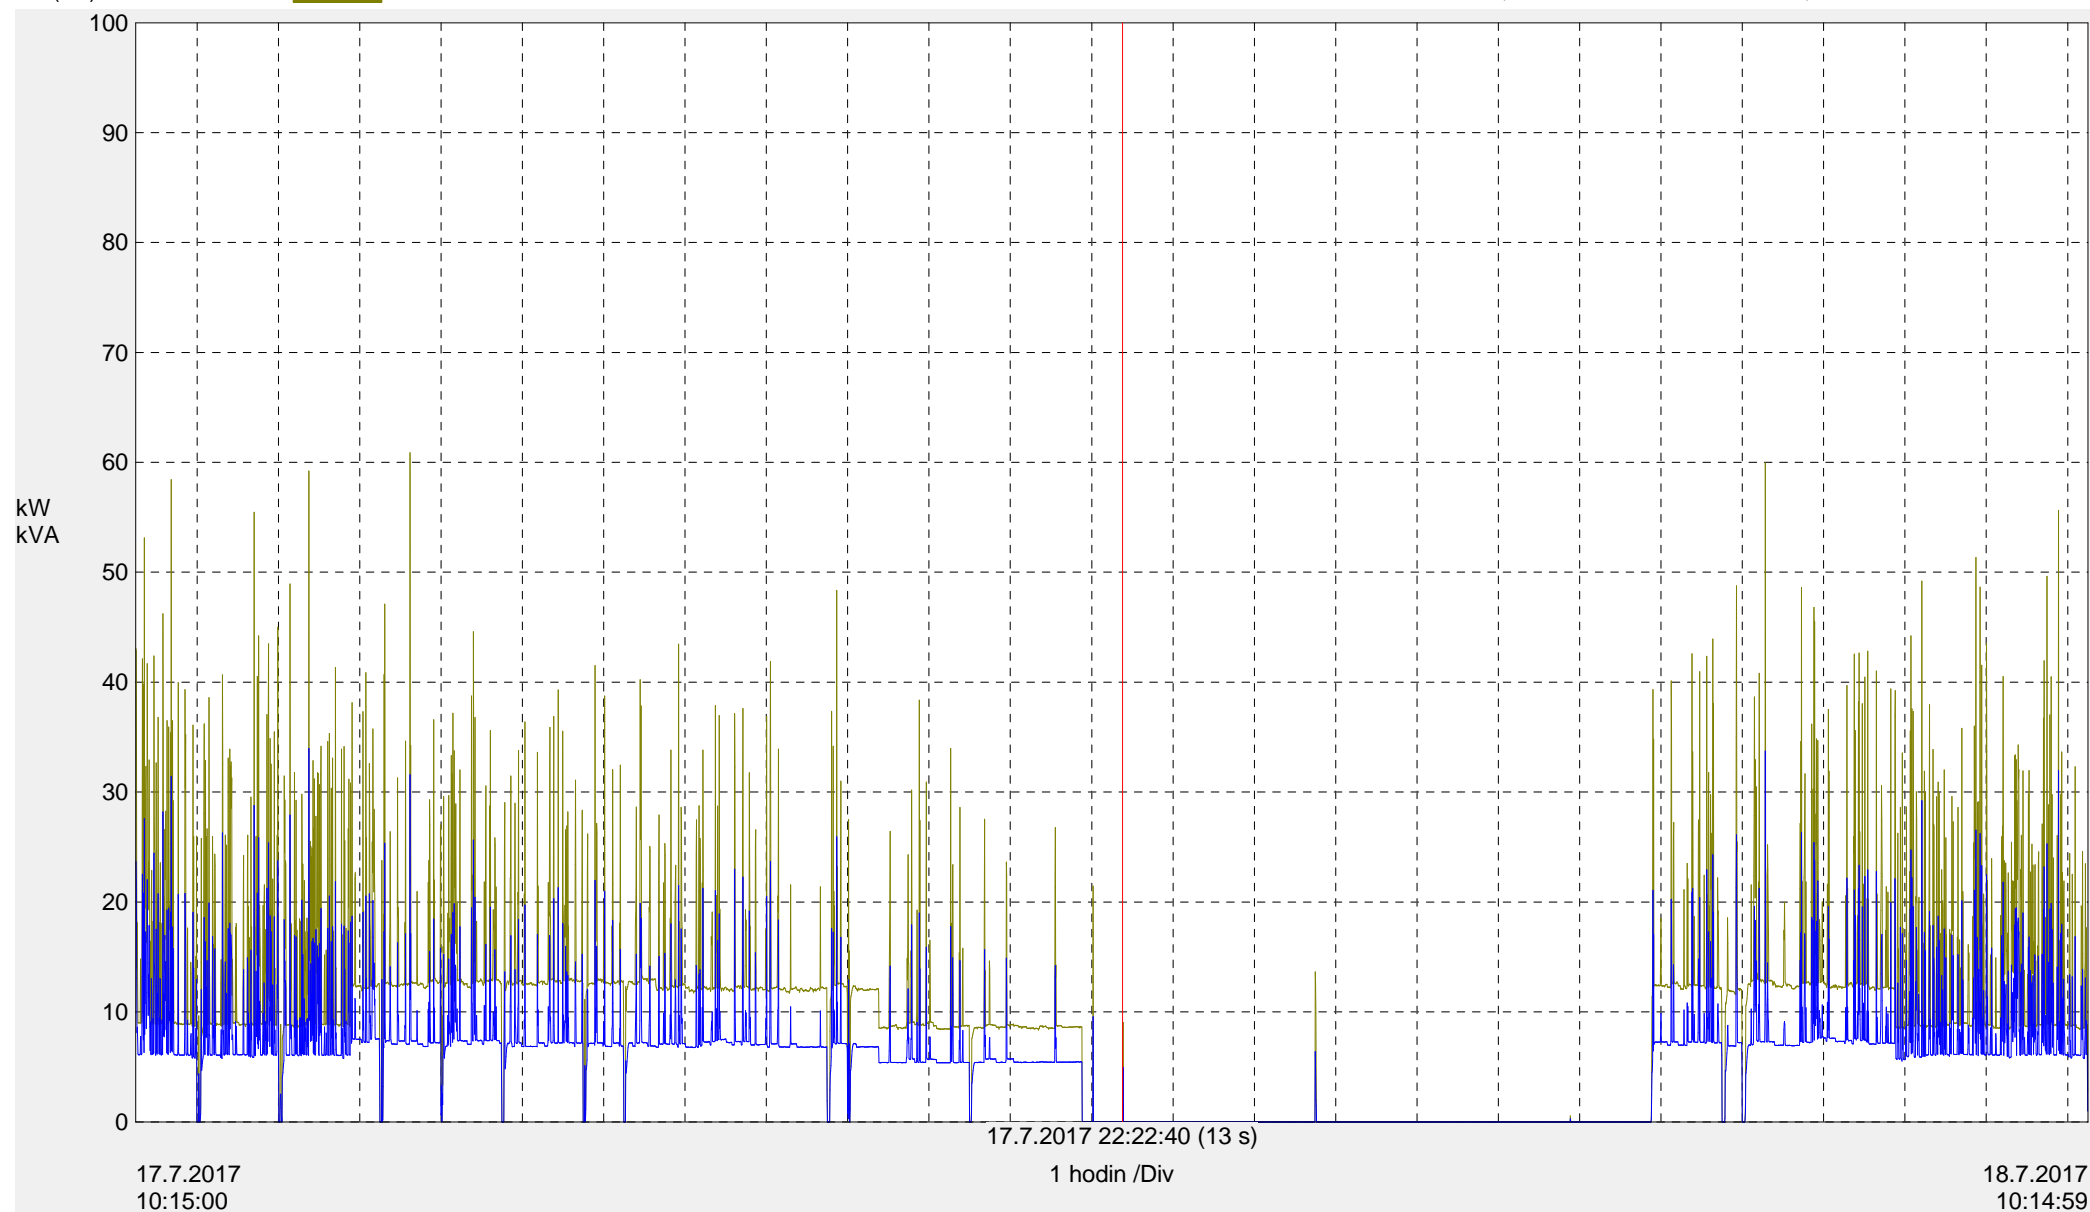


Nemocnice Jičín - Měření Rentgen

Kanál	Barva	Kurzor MIN	Kurzor PRŮM	Kurzor MAX	Okno MIN	Okno PRŮM	Okno MAX
PT (W)	Blue	451 W	455 W	459 W	357 W	586 W	13,84 kW
ST (VA)	Yellow	888 VA	892 VA	895 VA	807 VA	1,219 kVA	19,36 kVA

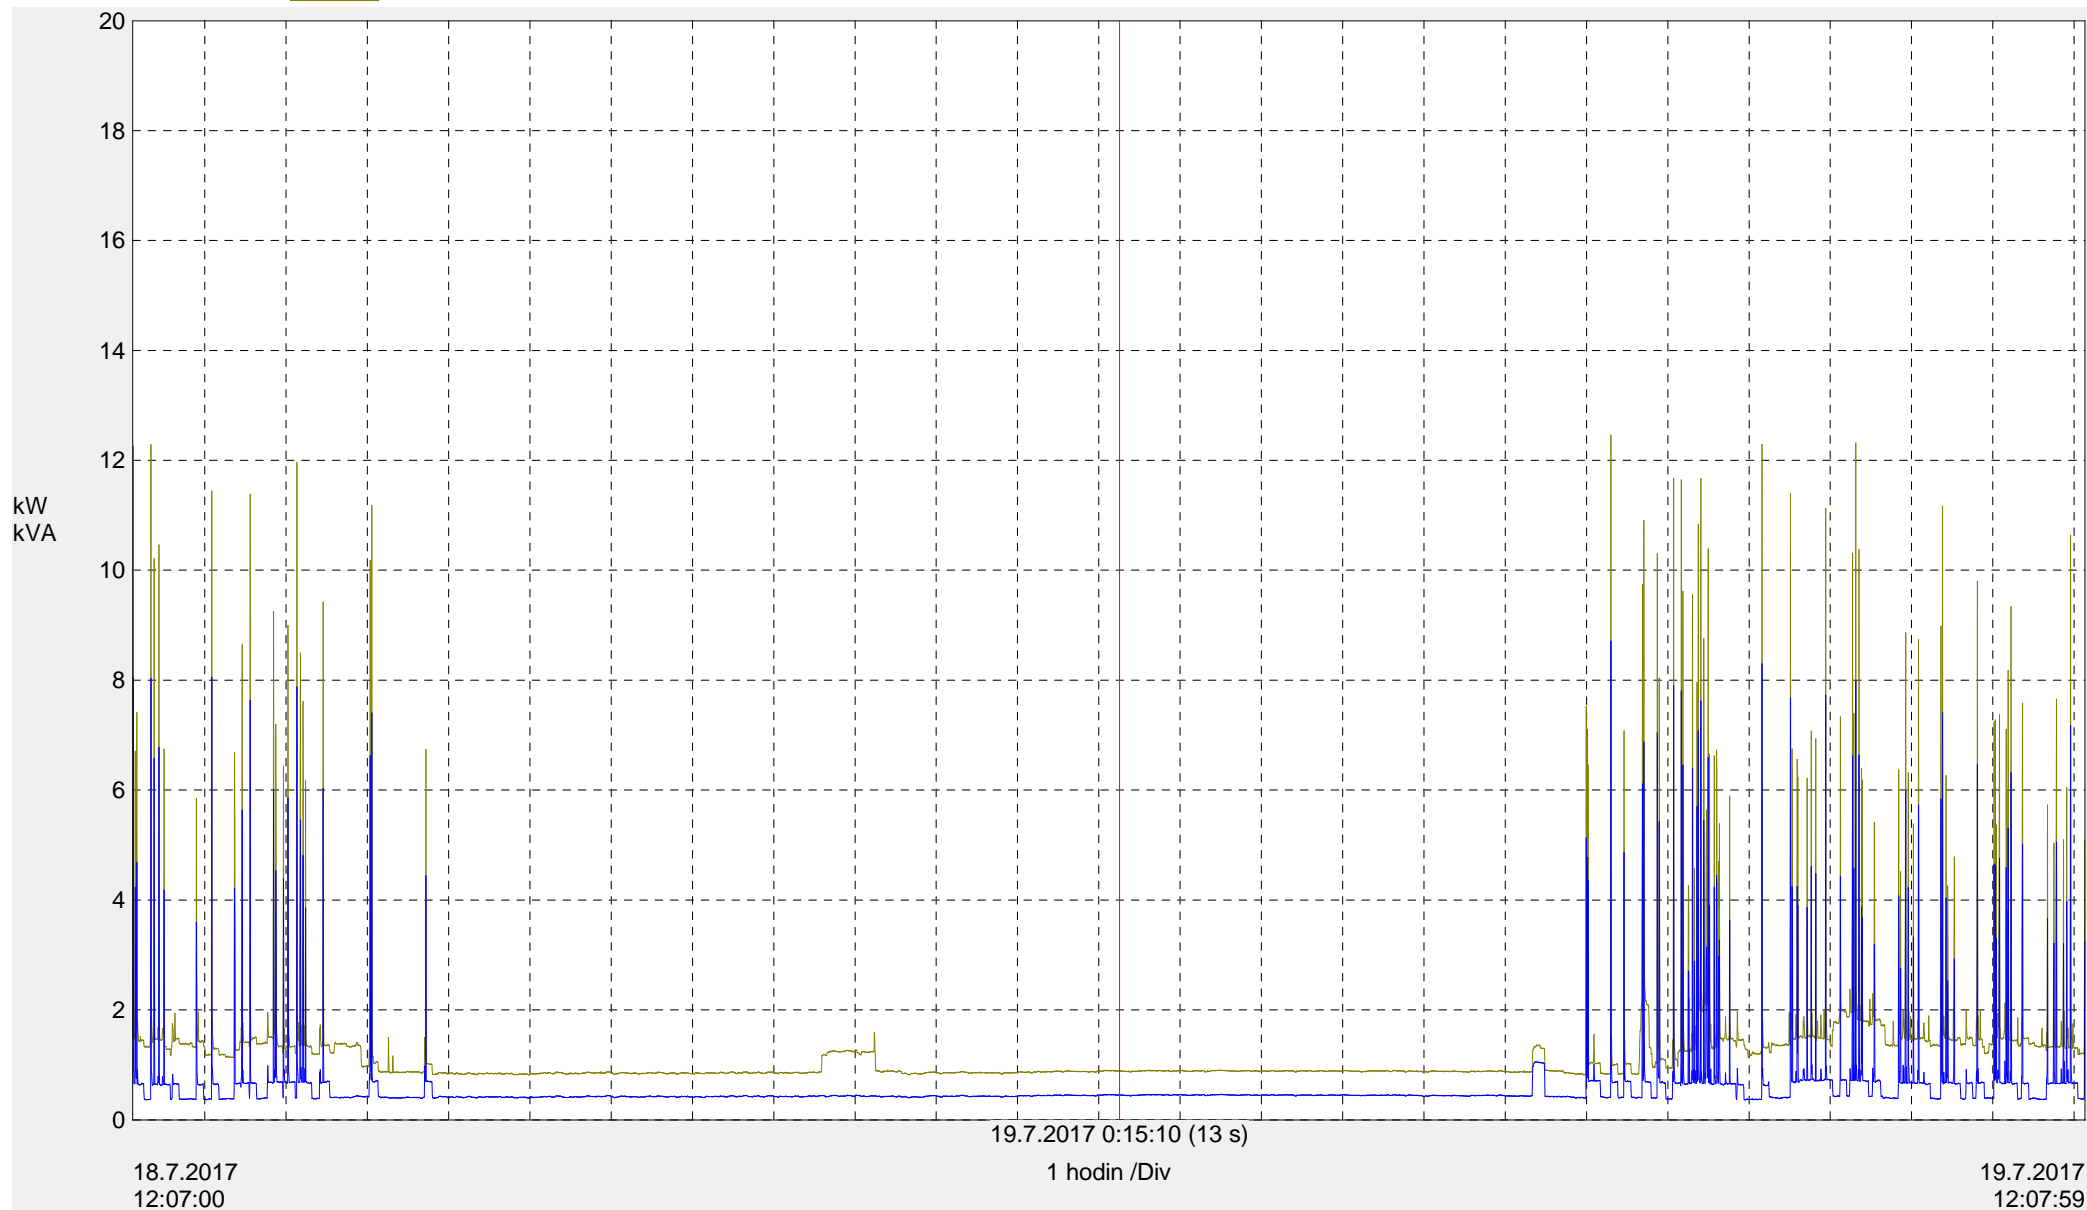


Nemocnice Jičín - Měření Kuchyň

Kanál	Barva	Kurzor MIN	Kurzor PRŮM	Kurzor MAX	Okno MIN	Okno PRŮM	Okno MAX
PT (W)		4,104 kW	4,454 kW	5,352 kW	0 W	26,78 kW	196,7 kW
ST (VA)		6,678 kVA	6,978 kVA	7,686 kVA	0 VA	28,6 kVA	197,9 kVA

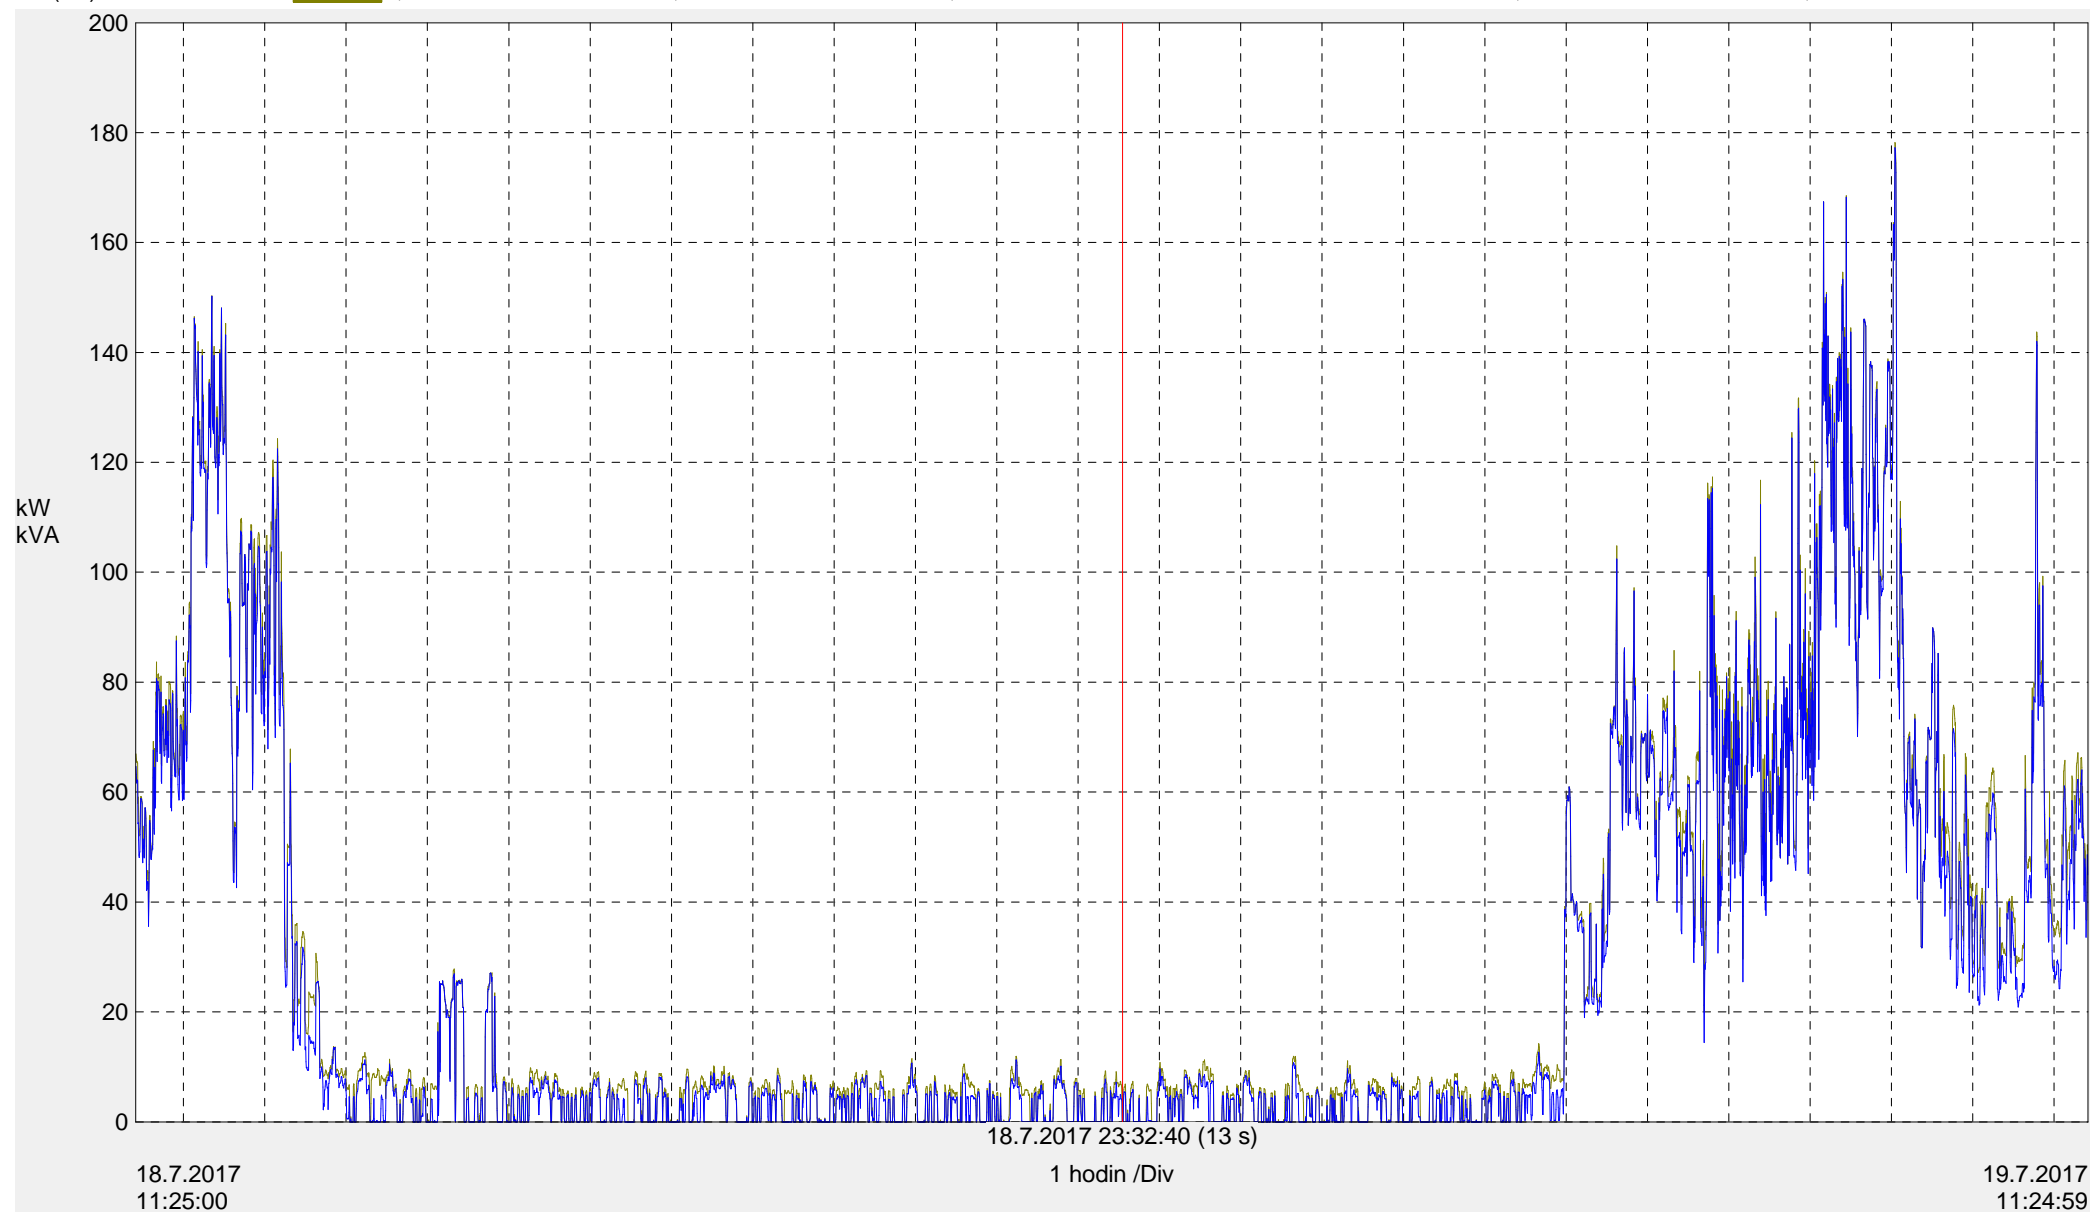


Nemocnice Jičín -
Měření PIO

Kanál	Barva	Kurzor MIN	Kurzor PRŮM	Kurzor MAX	Okno MIN	Okno PRŮM	Okno MAX
PT (W)	Blue	3,674 kW	4,69 kW	17,97 kW	1,509 kW	3,271 kW	25,23 kW
ST (VA)	Yellow	6,092 kVA	7,907 kVA	28,32 kVA	1,992 kVA	5,507 kVA	39,35 kVA

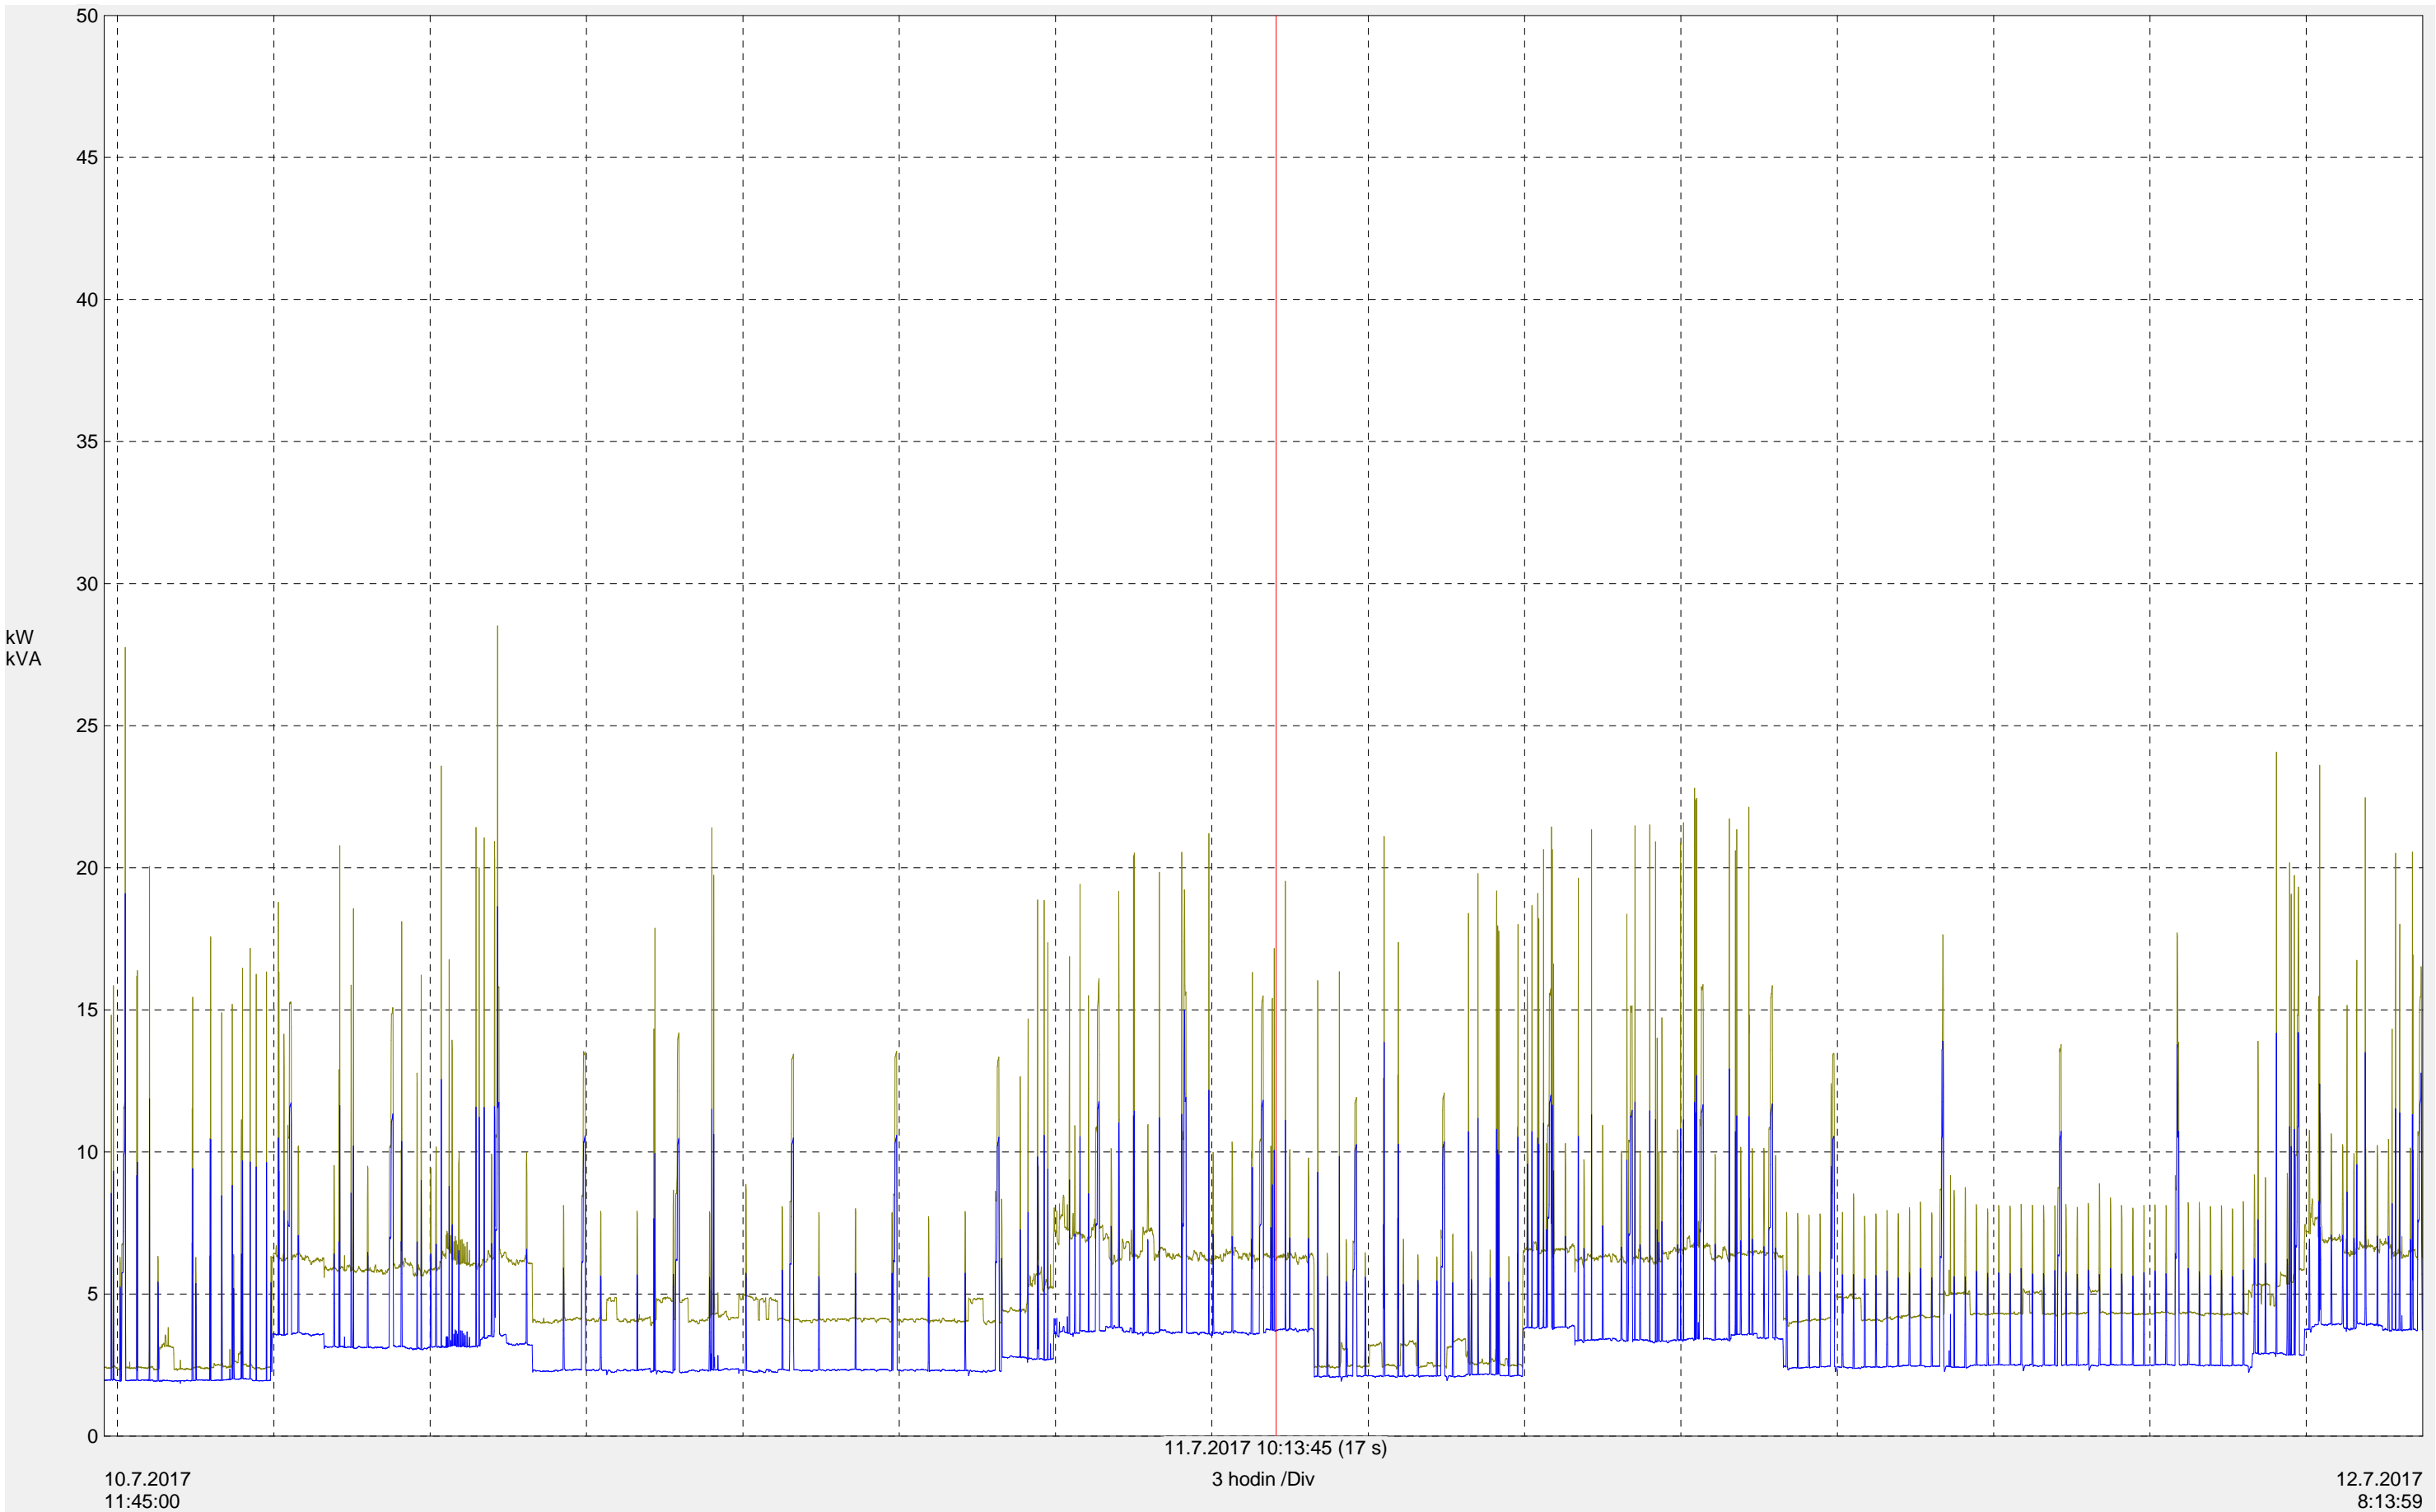


Nemocnice Jičín -
Měření POOA

Kanál	Barva	Kurzor MIN	Kurzor PRŮM	Kurzor MAX	Okno MIN	Okno PRŮM	Okno MAX
PT (W)	Blue	43,27 kW	50,16 kW	95,13 kW	23,7 kW	35,88 kW	124,5 kW
ST (VA)	Yellow	44,63 kVA	56,68 kVA	123,2 kVA	23,72 kVA	37,88 kVA	168,2 kVA

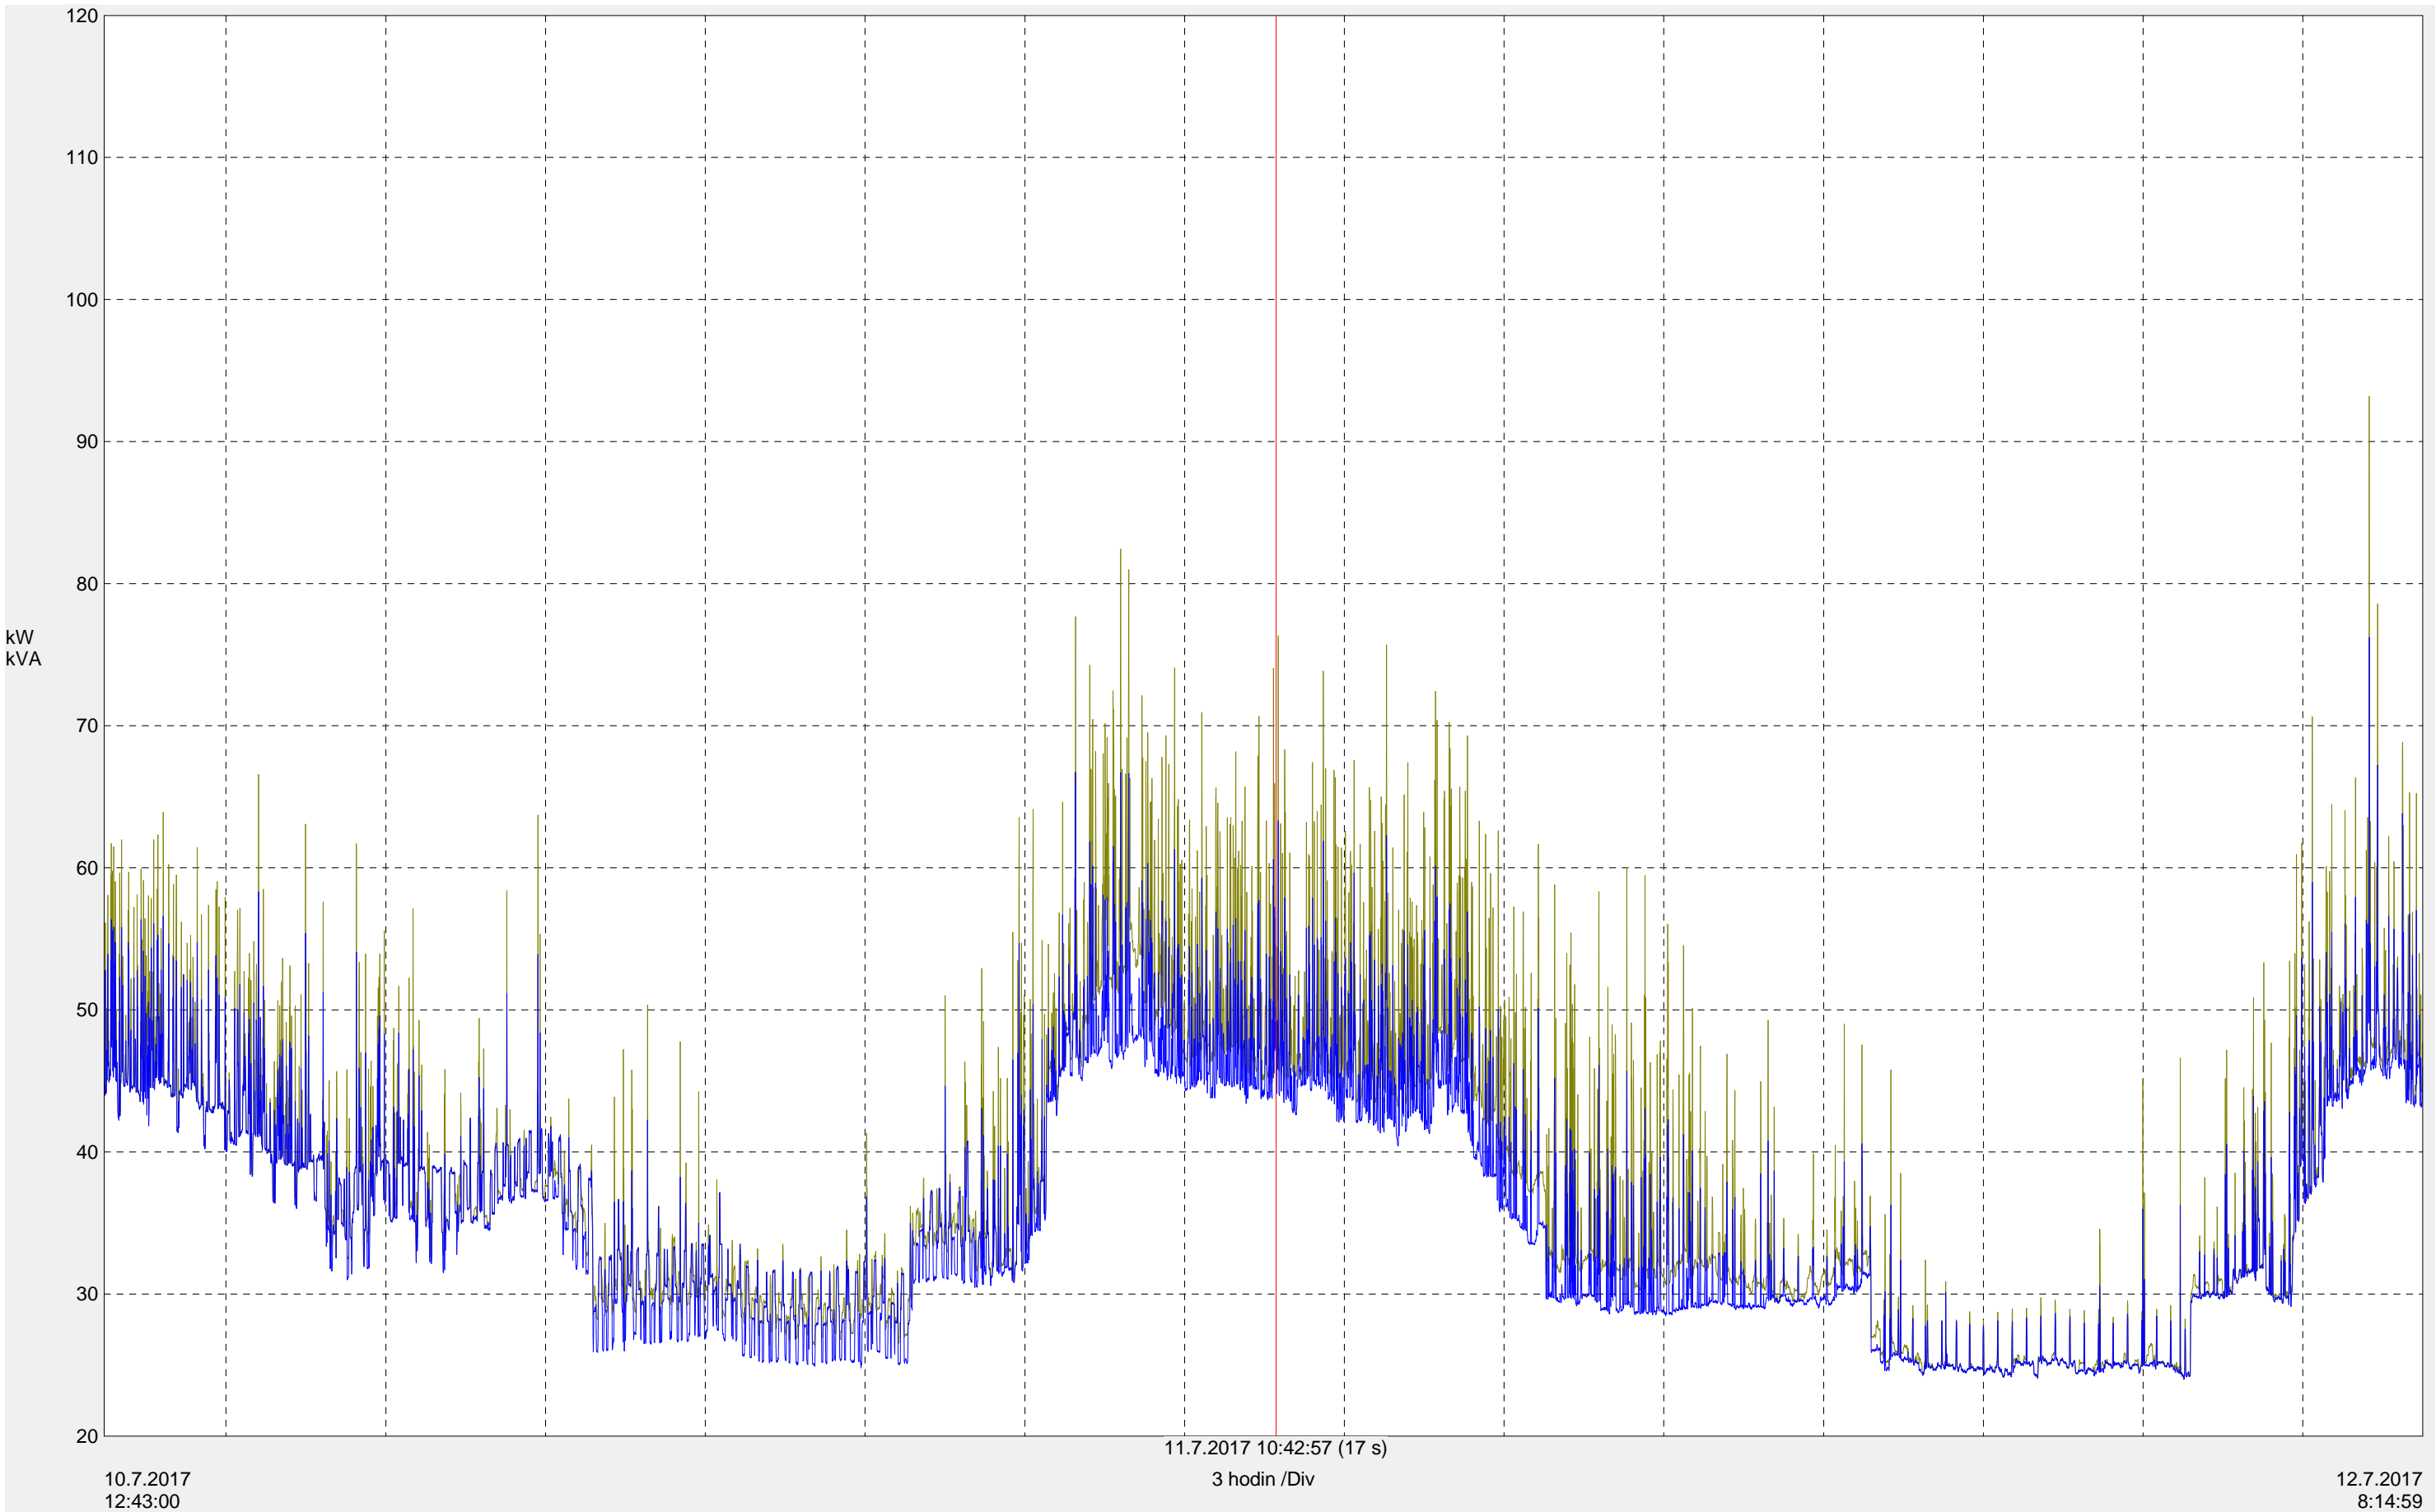


Náhradní zdroj elektrické energie - nemocnice Jičín - STUDIE - Vzorový den
P max = 285kW; S max = 355 kVA - se započtením kuchyně

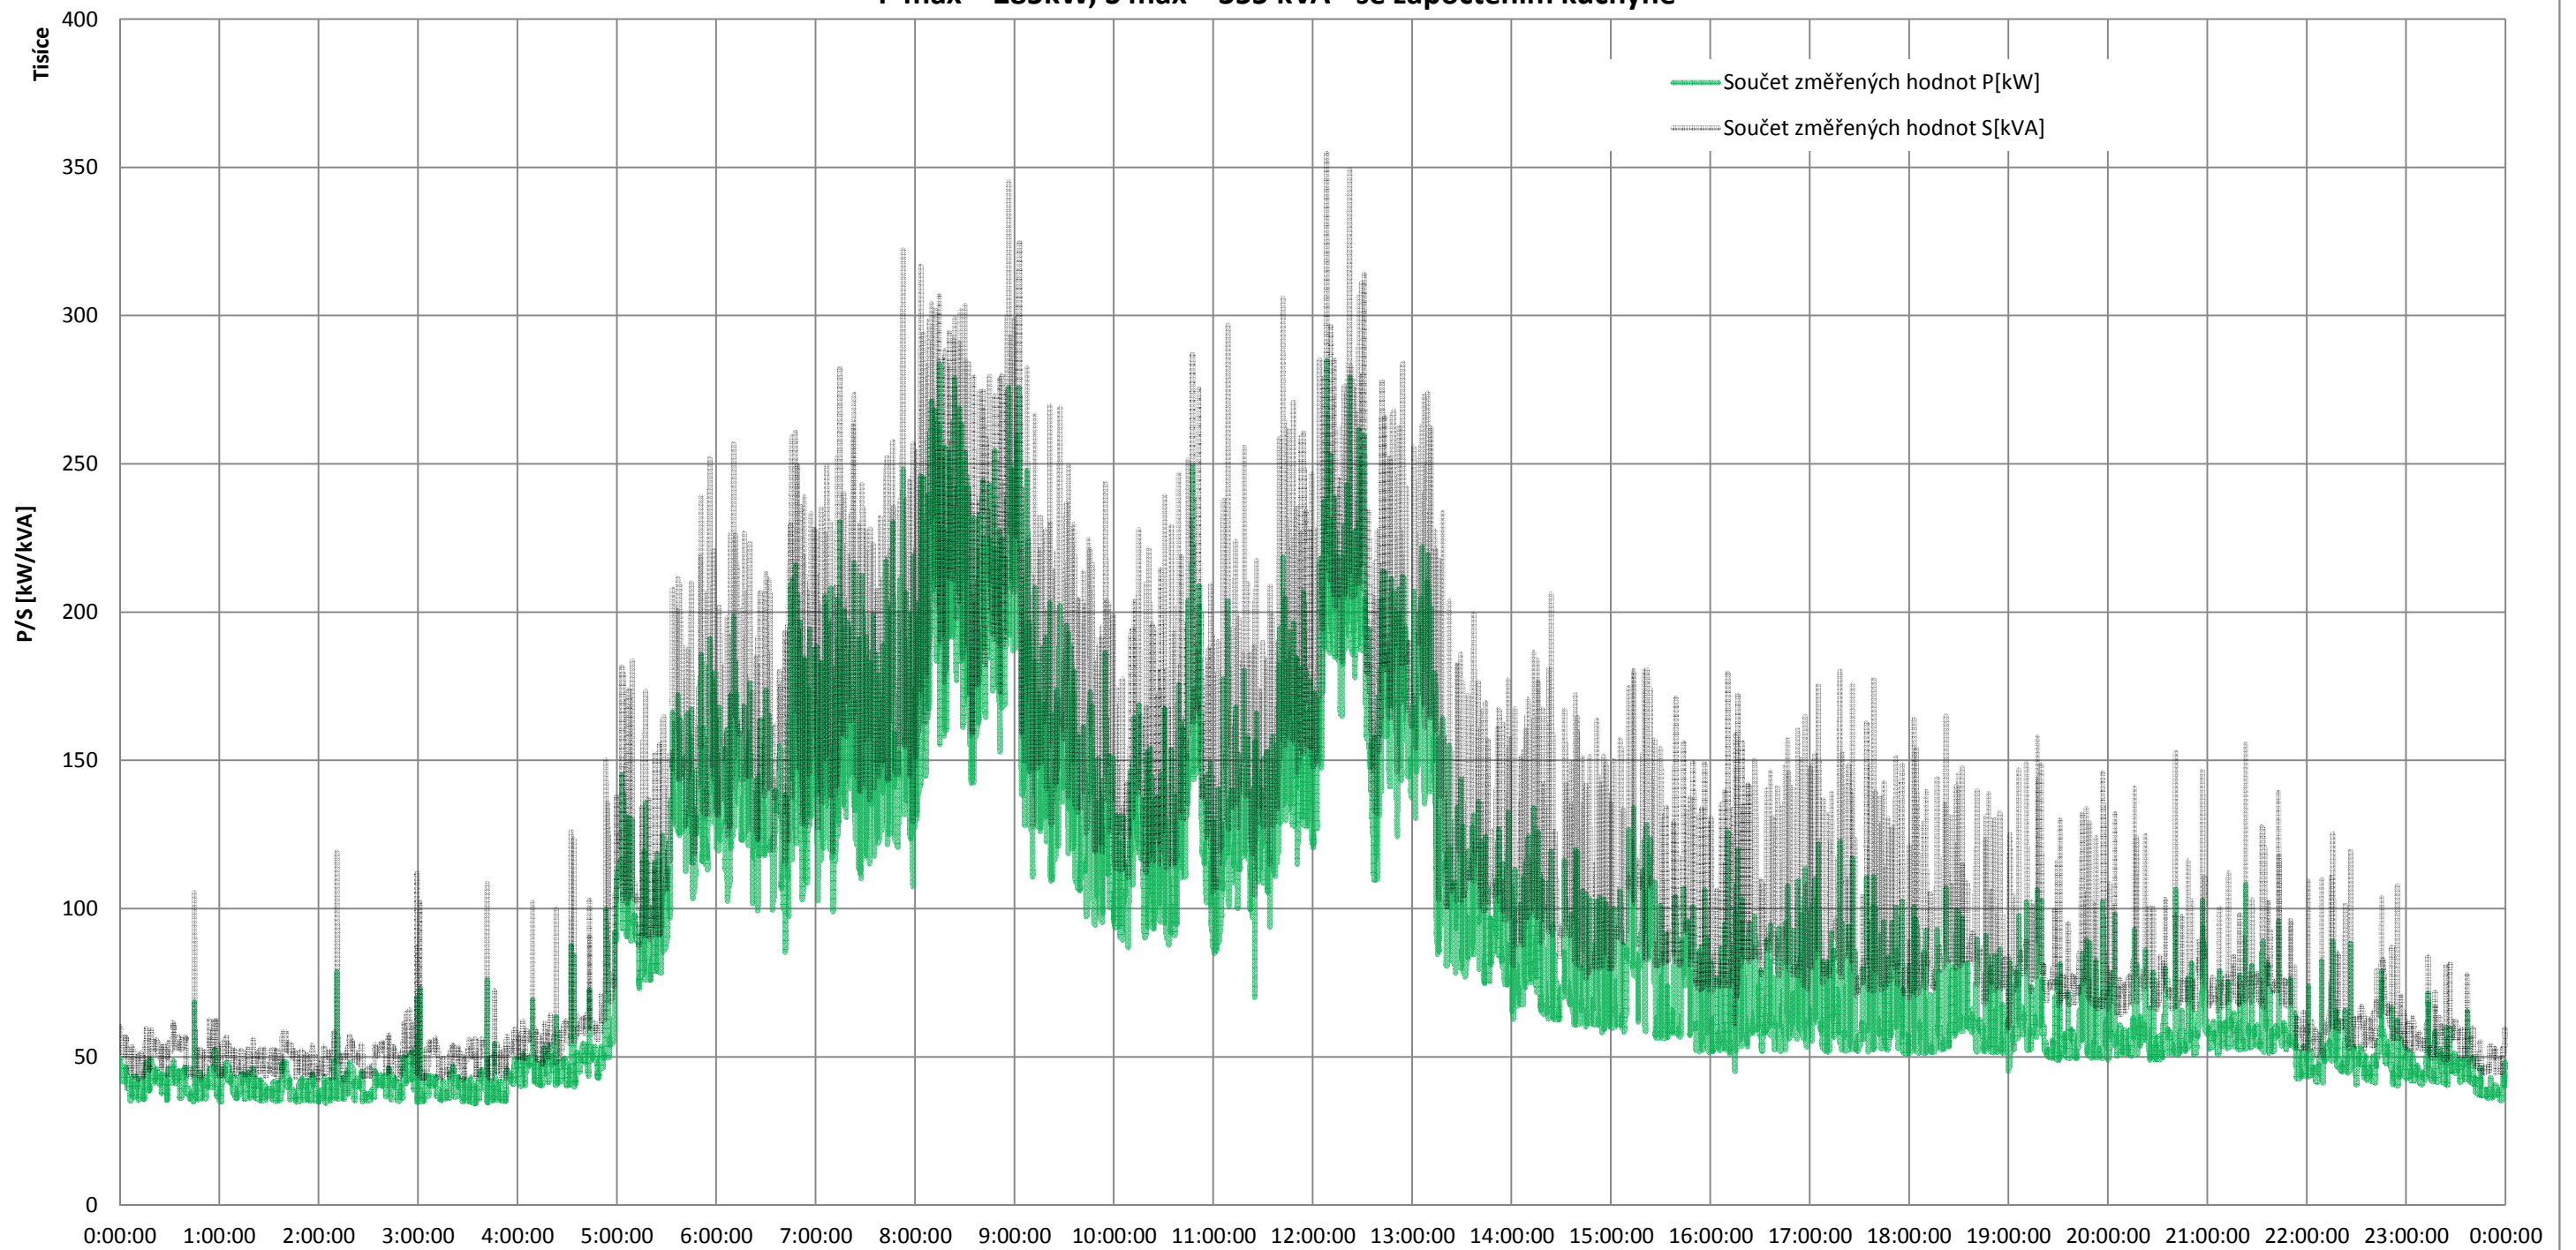




Obrázek 1 - rozvodna POOB

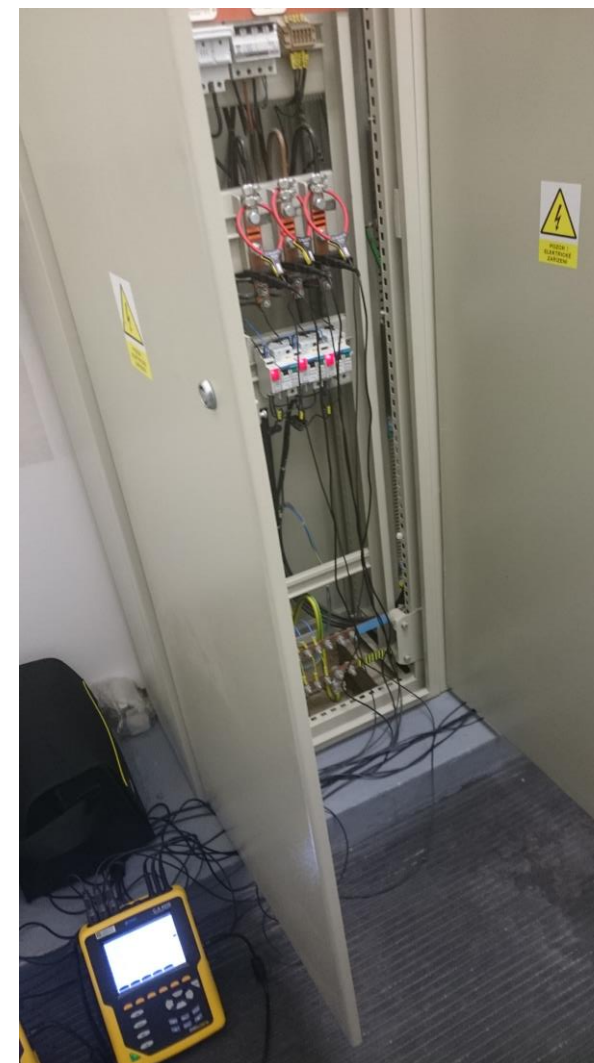

Obrázek 3- Rozvodna POOB

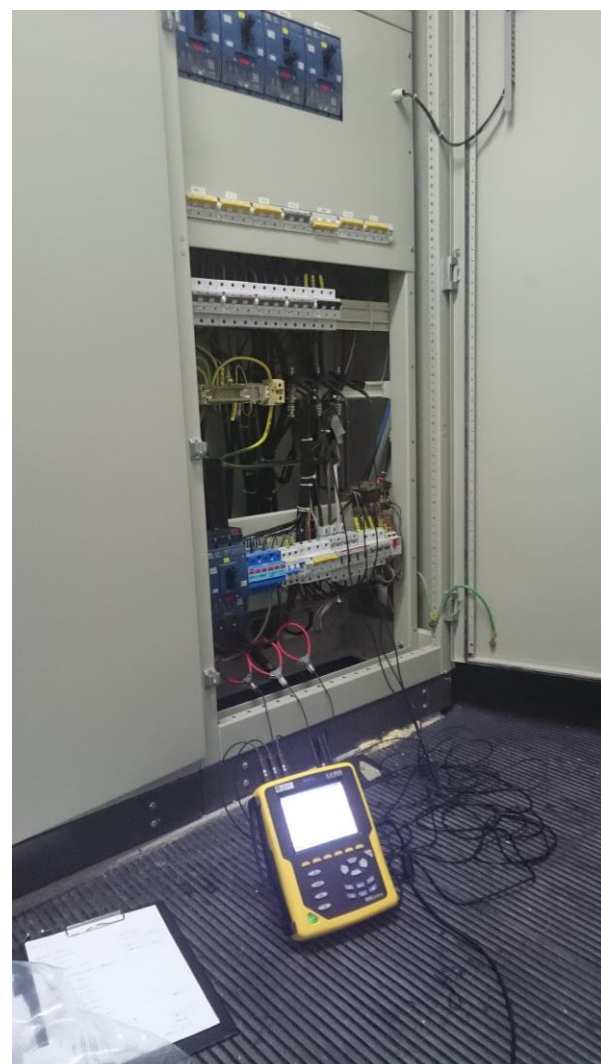

Obrázek 2 - Rozvodna Rentgenu



Obrázek 4 - Rozvodna Kuchyně