


Pavilon interních oborů (PIO)


1 s Měření


Kanál	Barva	Kurzor MIN	Kurzor AVG	Kurzor MAX	Okno MIN	Okno AVG	Okno MAX
PT		18,18 kW	22,57 kW	38,66 kW	10,88 kW	23,08 kW	58,67 kW

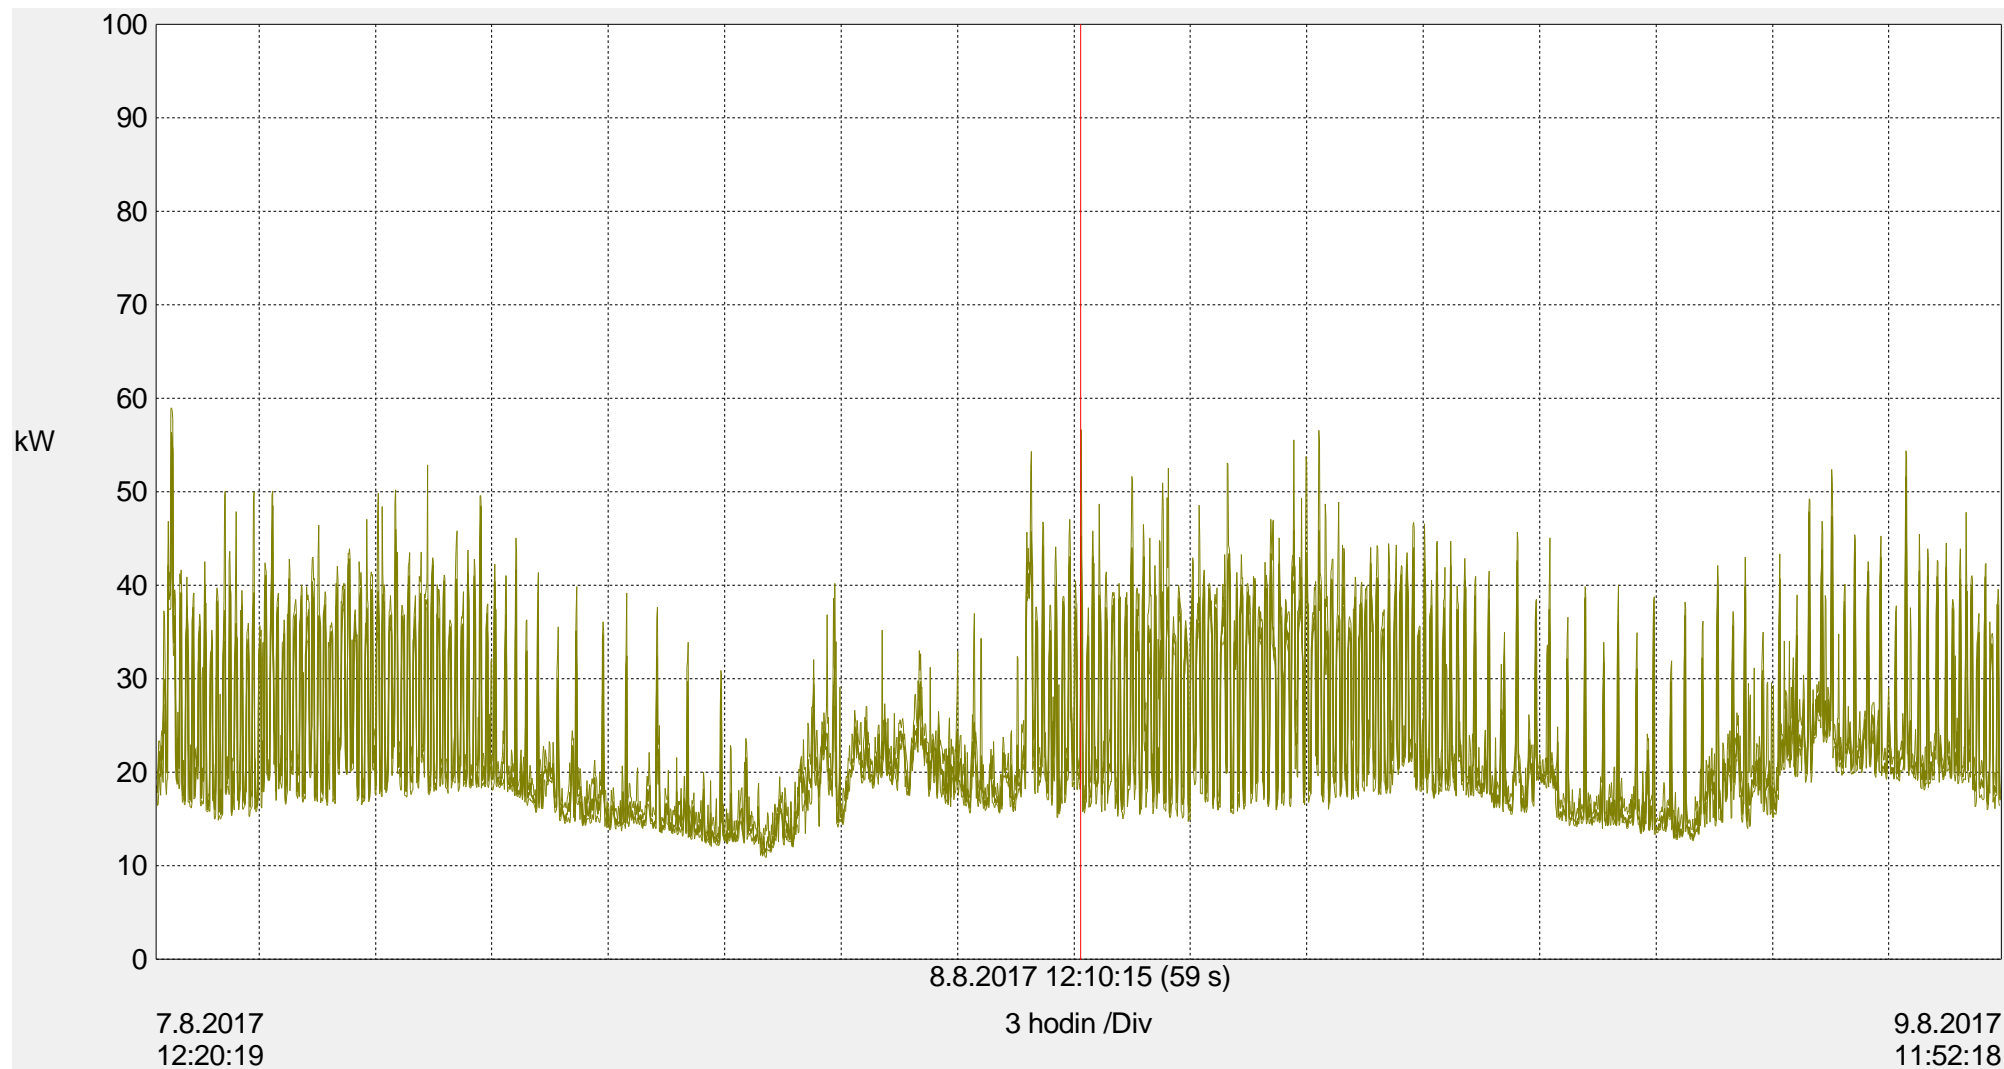


Pavilon interních oborů (PIO)

1 s Měření


Kanál	Barva	Kurzor MIN	Kurzor AVG	Kurzor MAX	Okno MIN	Okno AVG	Okno MAX
ST		18,81 kVA	23,88 kVA	54,22 kVA	12 kVA	24,93 kVA	65,78 kVA

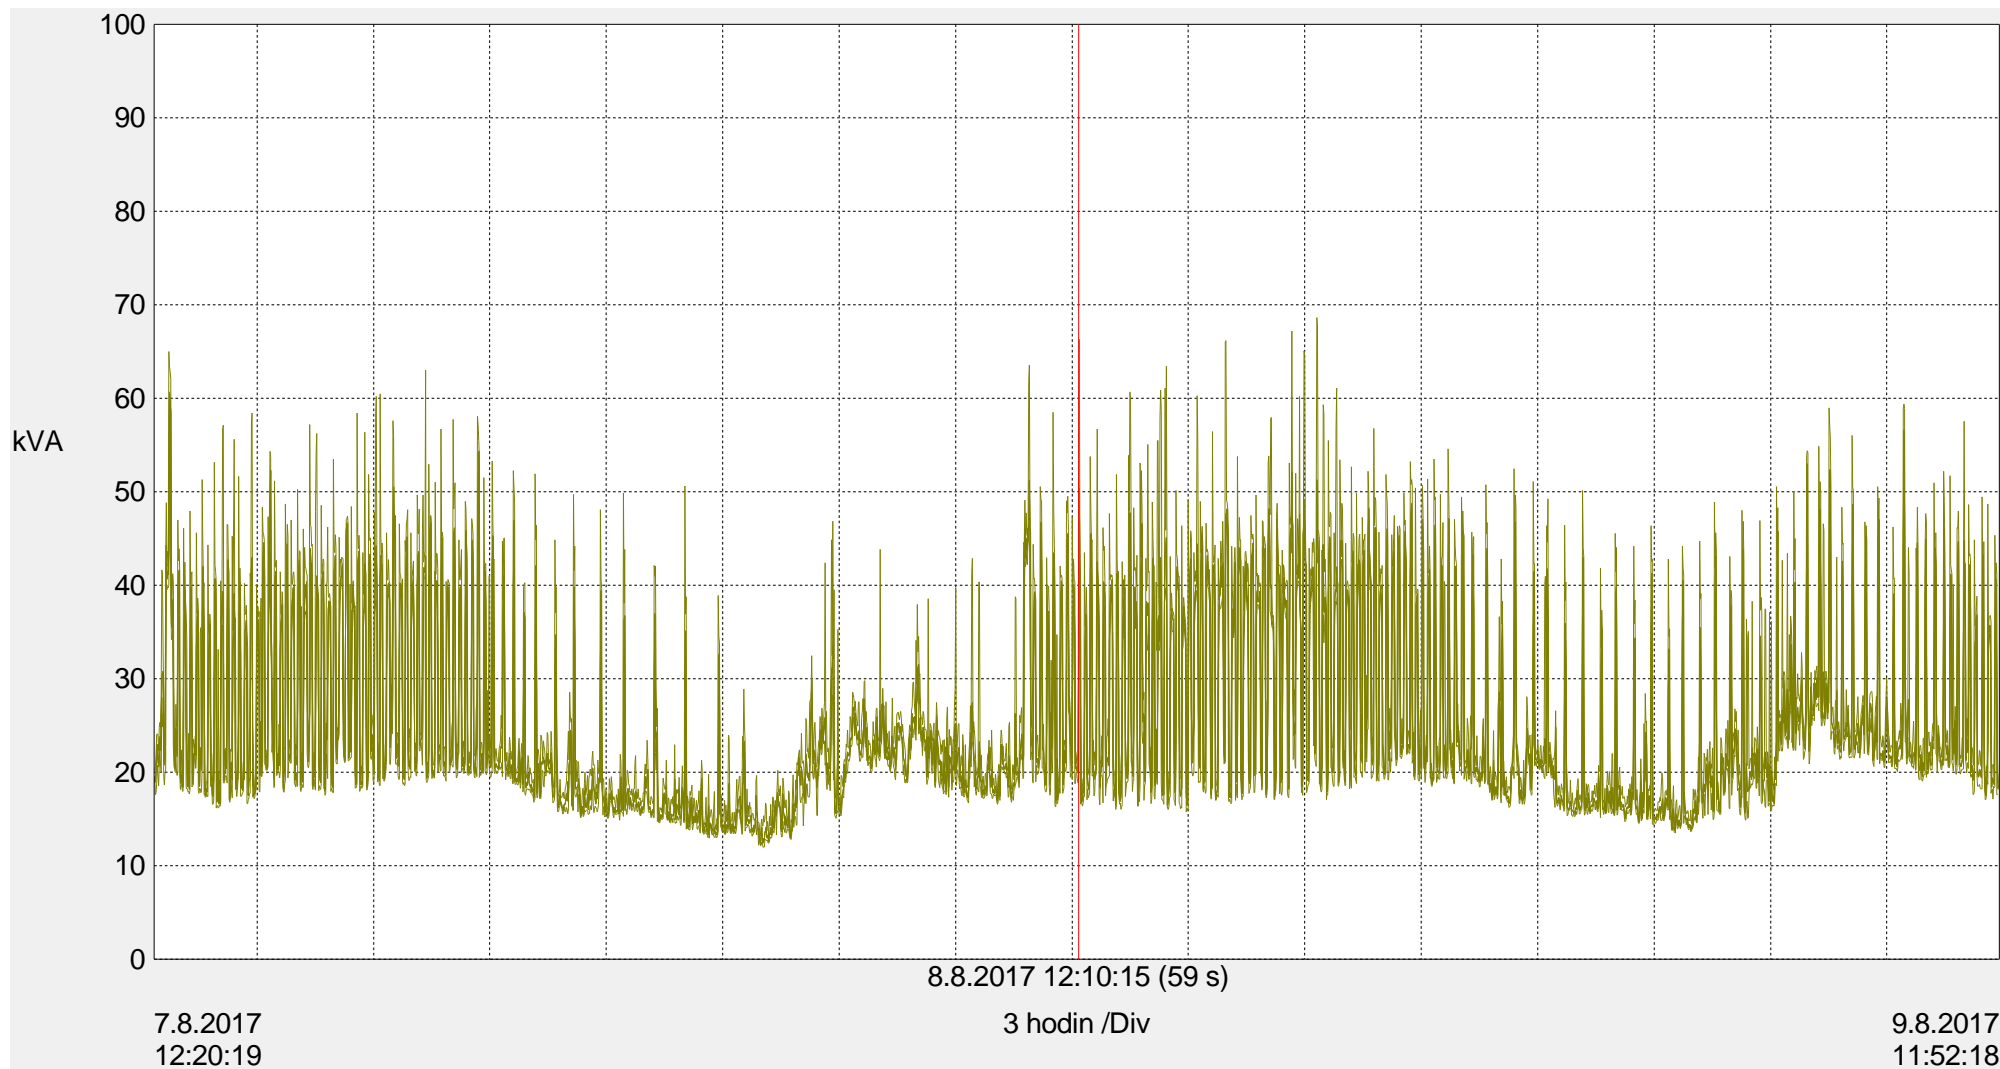


Záznam POO A

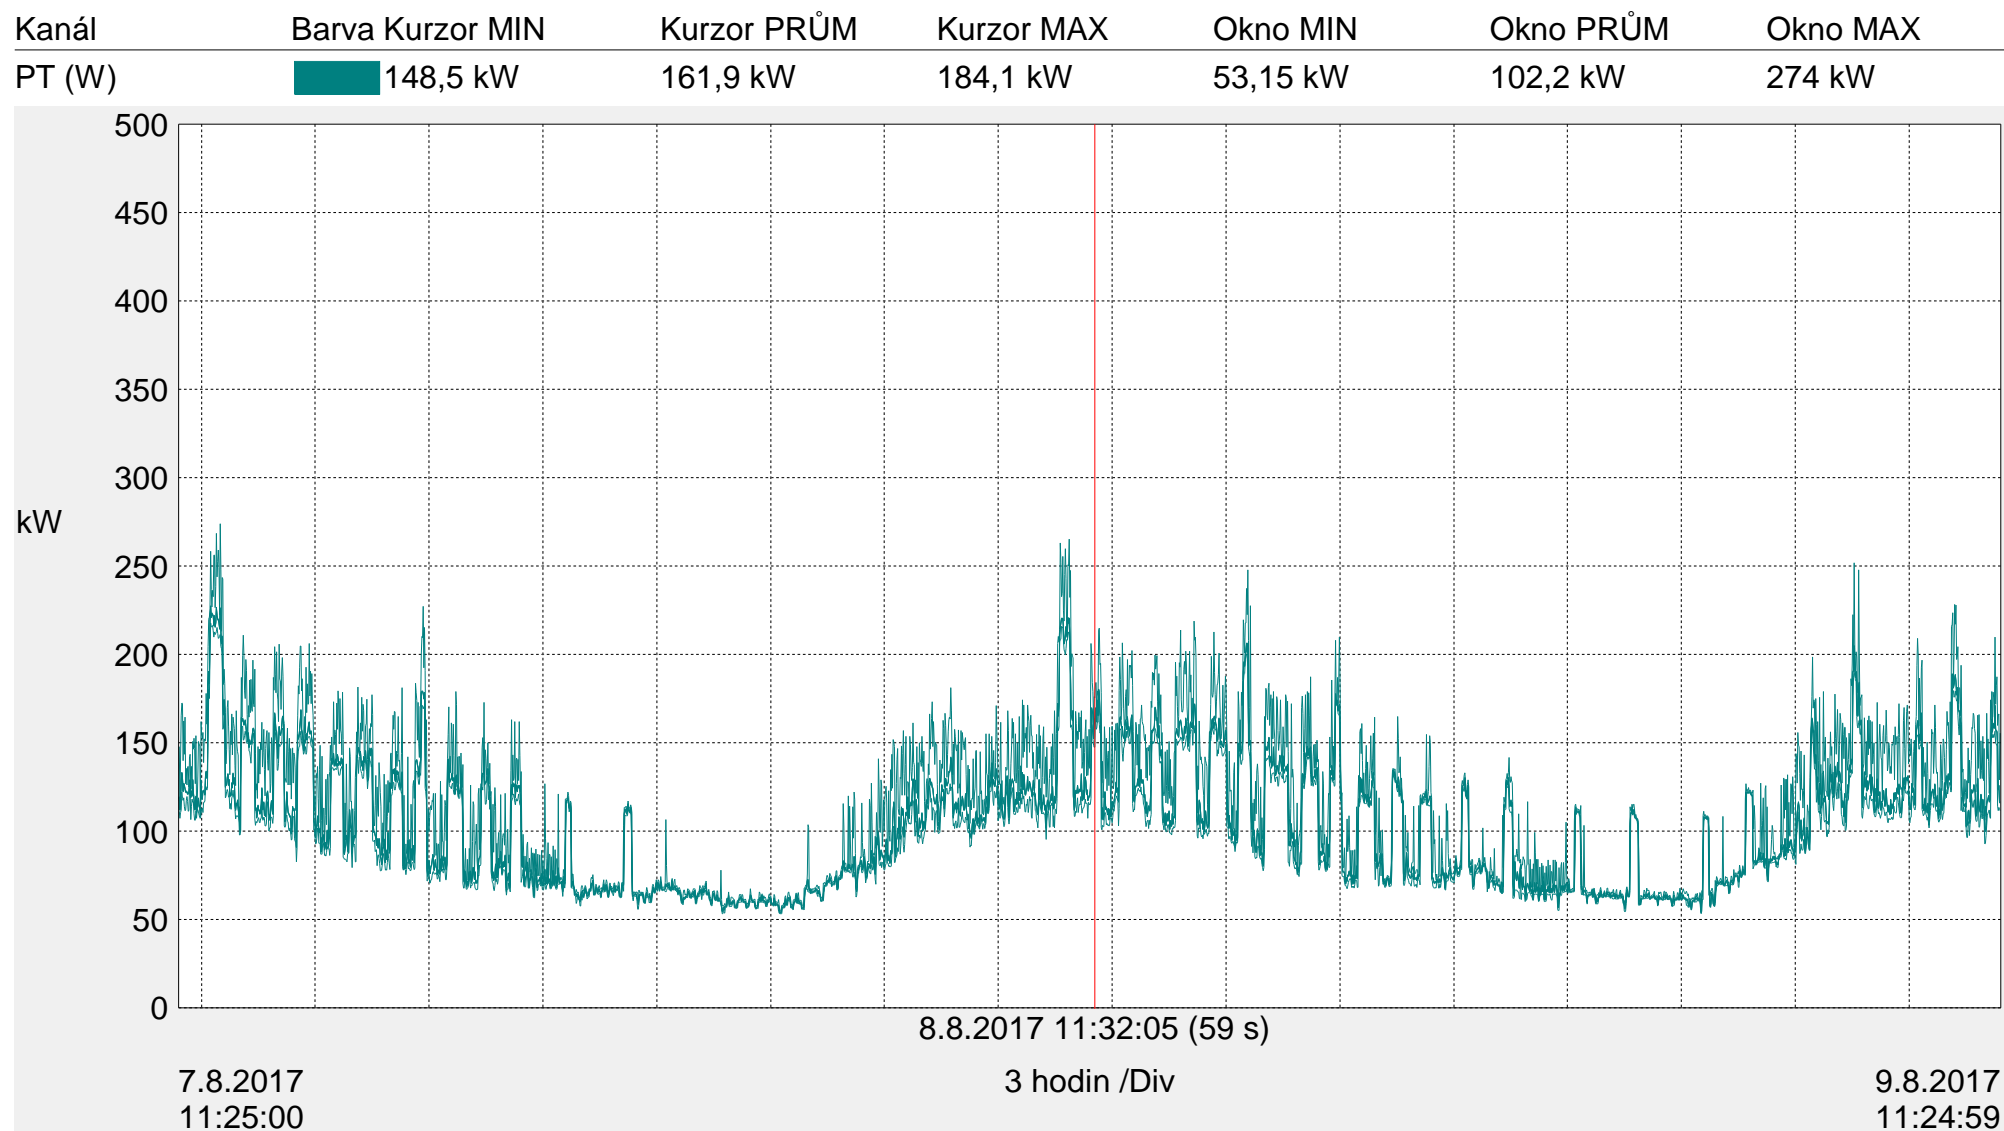


Záznam POO A


Kanál	Barva	Kurzor MIN	Kurzor PRŮM	Kurzor MAX	Okno MIN	Okno PRŮM	Okno MAX
ST (VA)		126,7 kVA	158,3 kVA	240,7 kVA	56,15 kVA	109,8 kVA	302,7 kVA

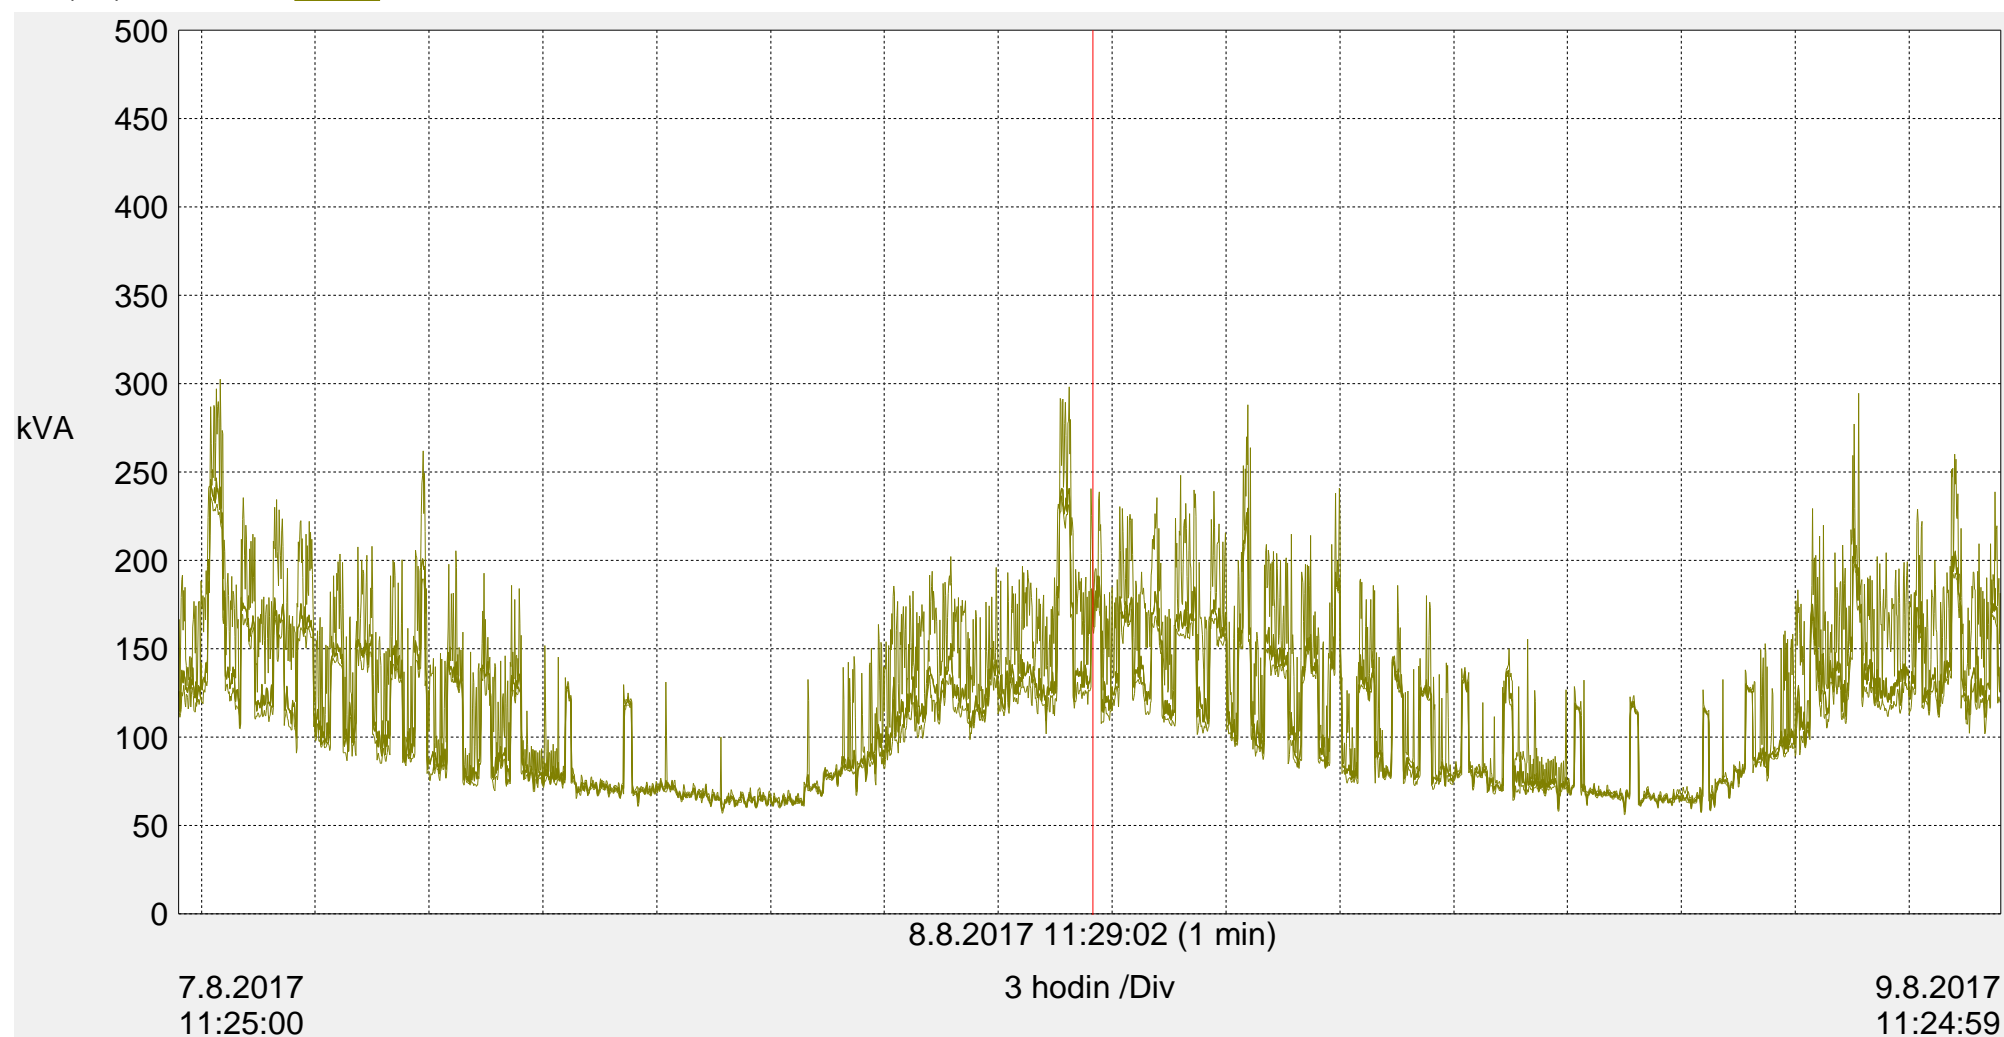


W1 Středí hodnota = 15,36 kW MIN = 7,473 kW MAX = 29,56 kW
W2 Středí hodnota = 11,33 kW MIN = 6,604 kW MAX = 24,83 kW
W3 Středí hodnota = 11,05 kW MIN = 6,683 kW MAX = 23,97 kW
W Celkem Středí hodnota = 37,74 kW MIN = 22,41 kW MAX = 74,39 kW

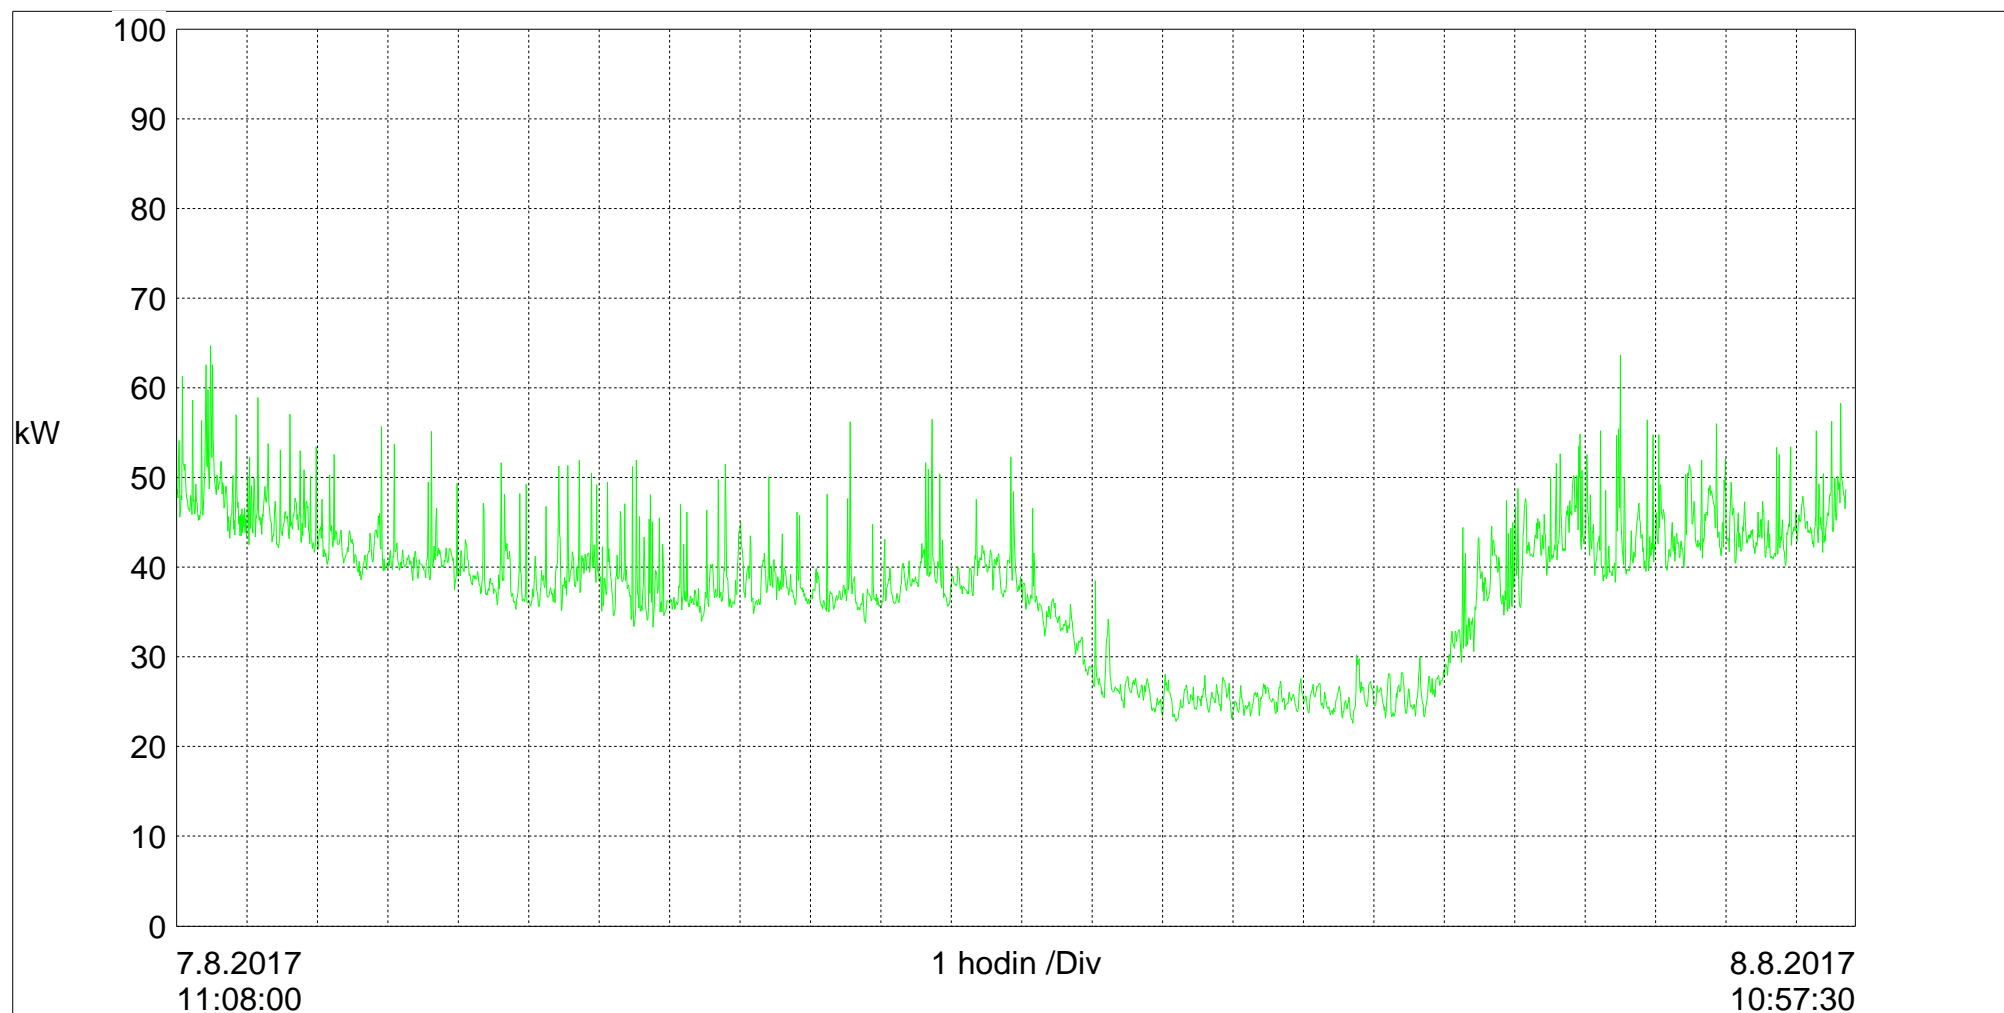


VA1 Středí hodnota = 16,45 kVA MIN = 7,944 kVA MAX = 31,76 kVA
VA2 Středí hodnota = 11,82 kVA MIN = 6,973 kVA MAX = 25,91 kVA
VA3 Středí hodnota = 11,78 kVA MIN = 7,060 kVA MAX = 25,77 kVA
VA Celkem Středí hodnota = 40,05 kVA MIN = 23,98 kVA MAX = 79,50 kVA

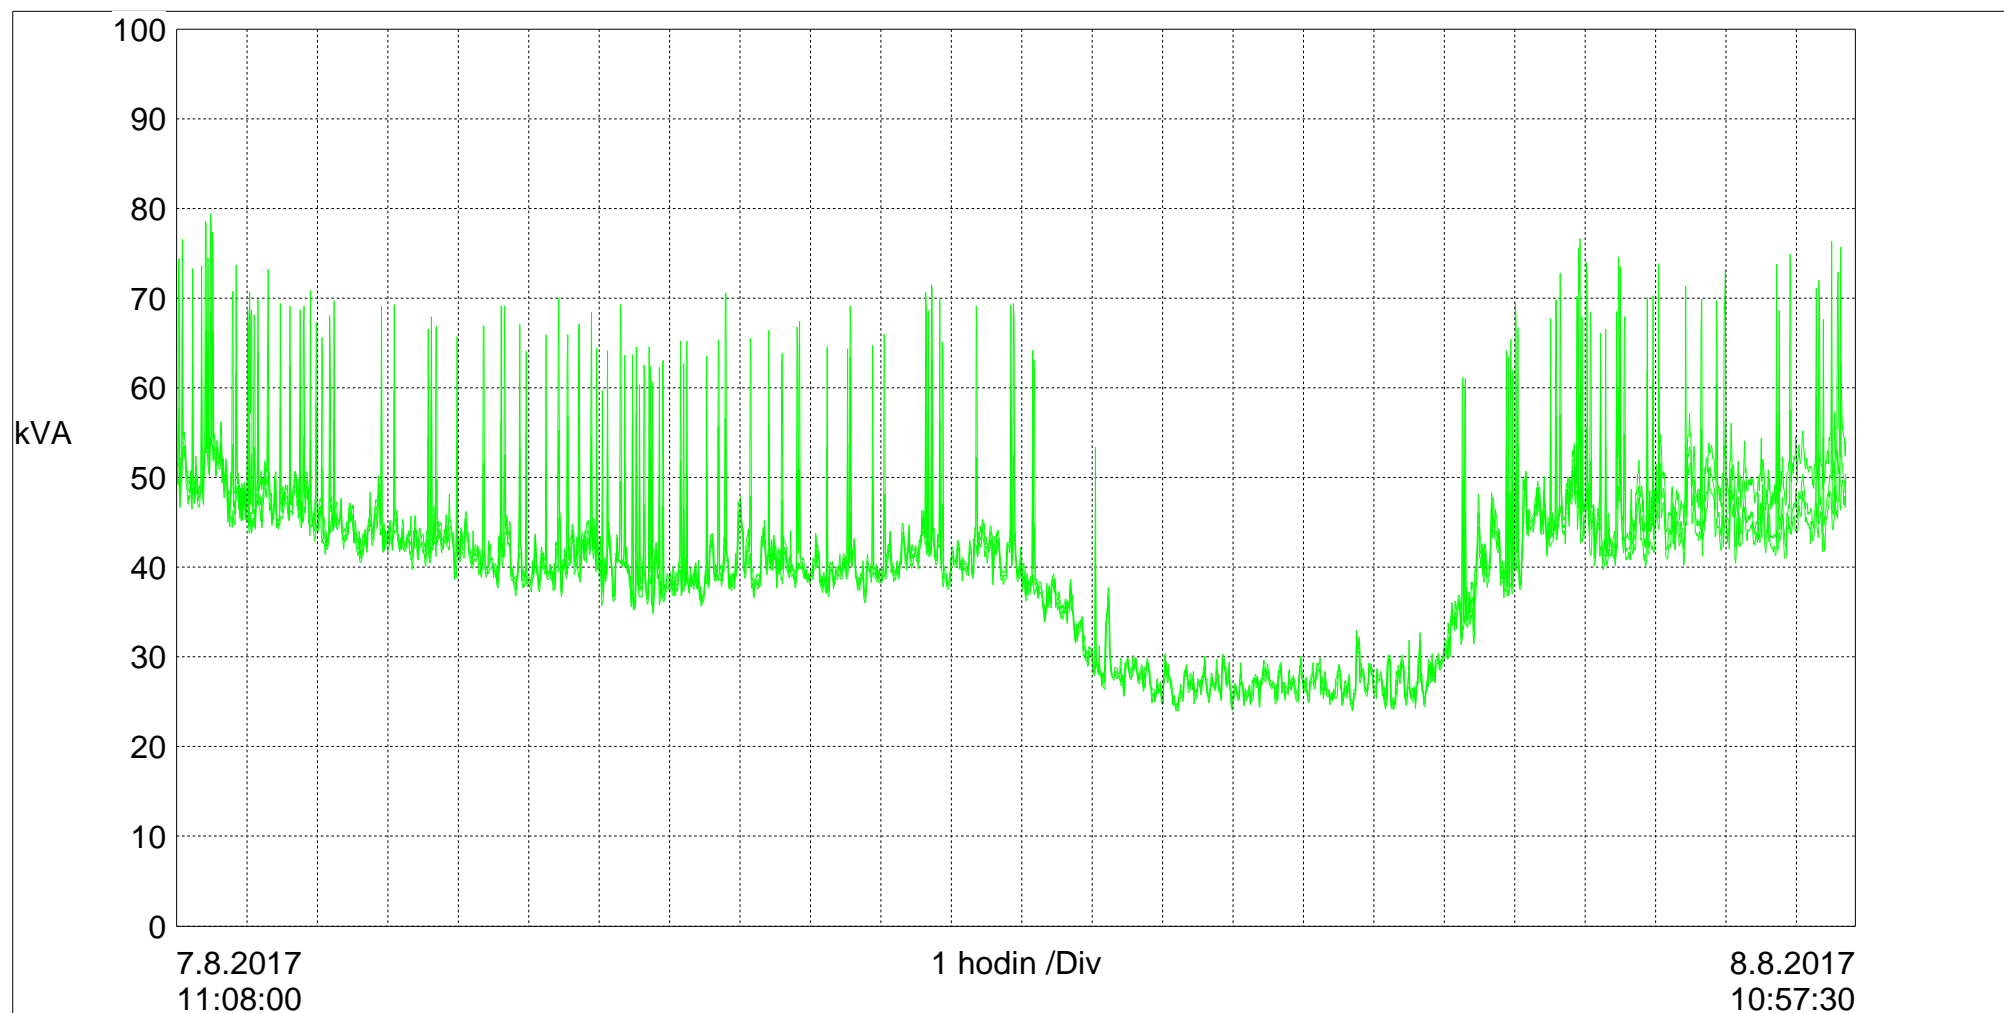


Záznam Rentgen

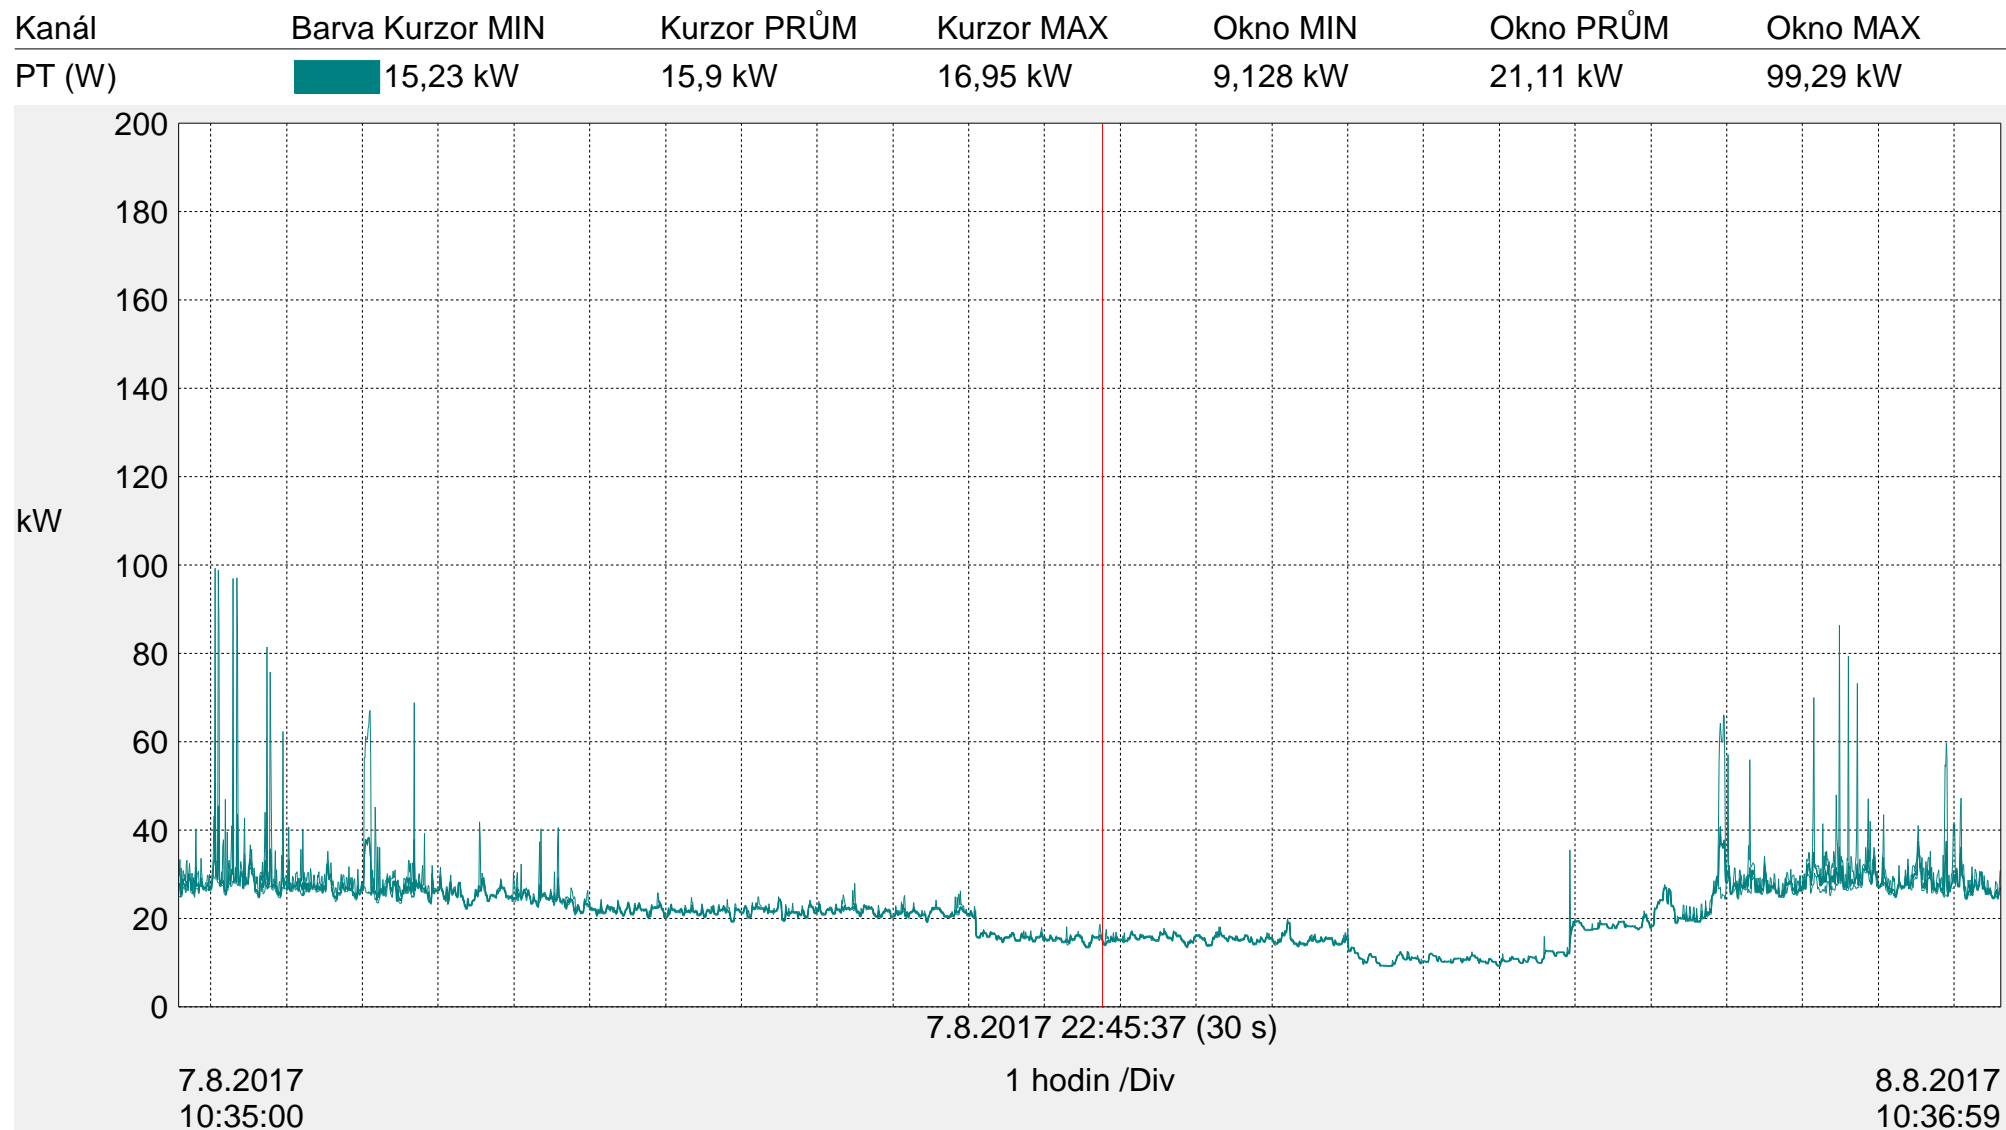


Záznam Rentgen

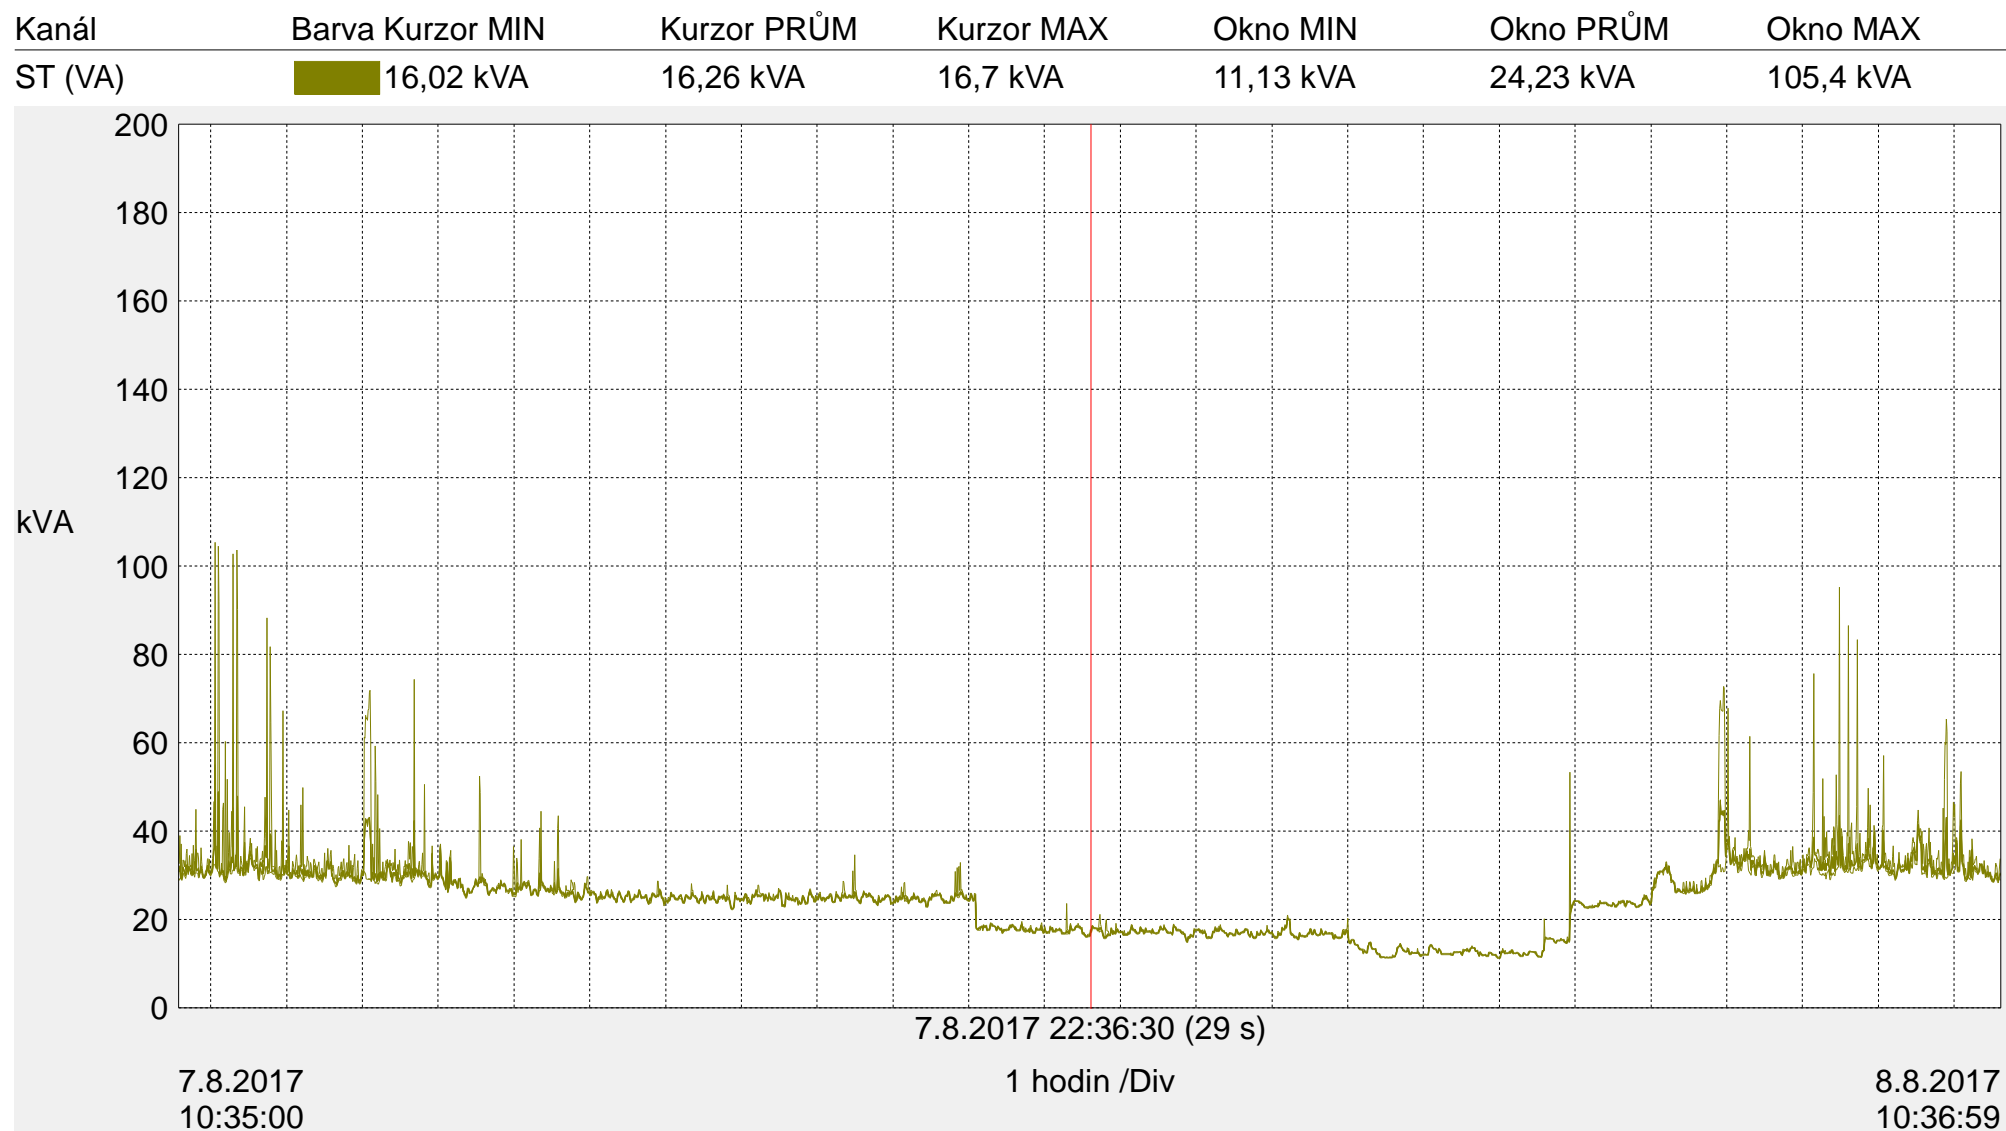


Záznam Rentgen - detail největšího odběru


Kanál	Barva Kurzor PRŮM	Okno MIN	Okno PRŮM	Okno MAX
PT (W)	 97,01 kW	28,02 kW	33,22 kW	97,01 kW

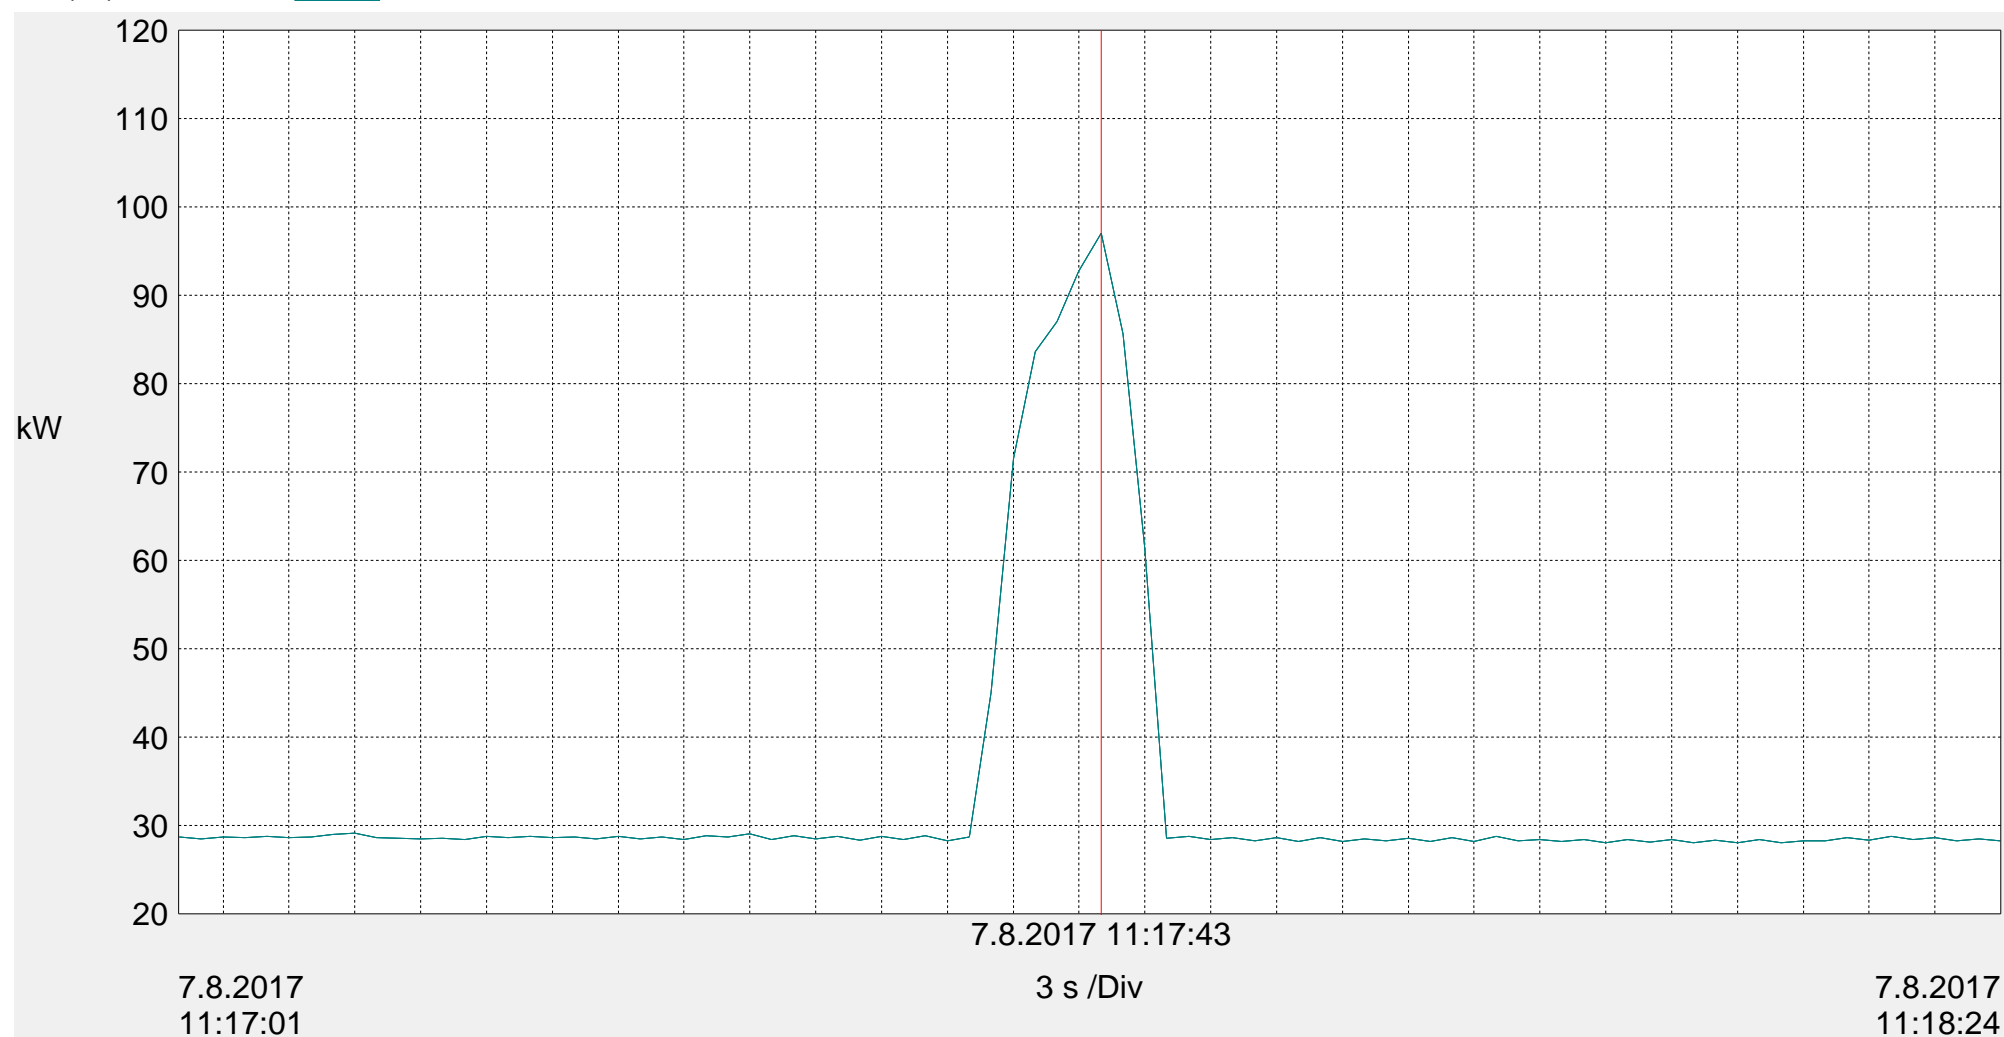


W1 Středí hodnota = 34,12 kW MIN = 4,995 kW MAX = 127,7 kW
W2 Středí hodnota = 35,07 kW MIN = 5,062 kW MAX = 128,4 kW
W3 Středí hodnota = 32,44 kW MIN = 4,046 kW MAX = 119,5 kW
W Celkem Středí hodnota = 101,6 kW MIN = 14,70 kW MAX = 375,6 kW

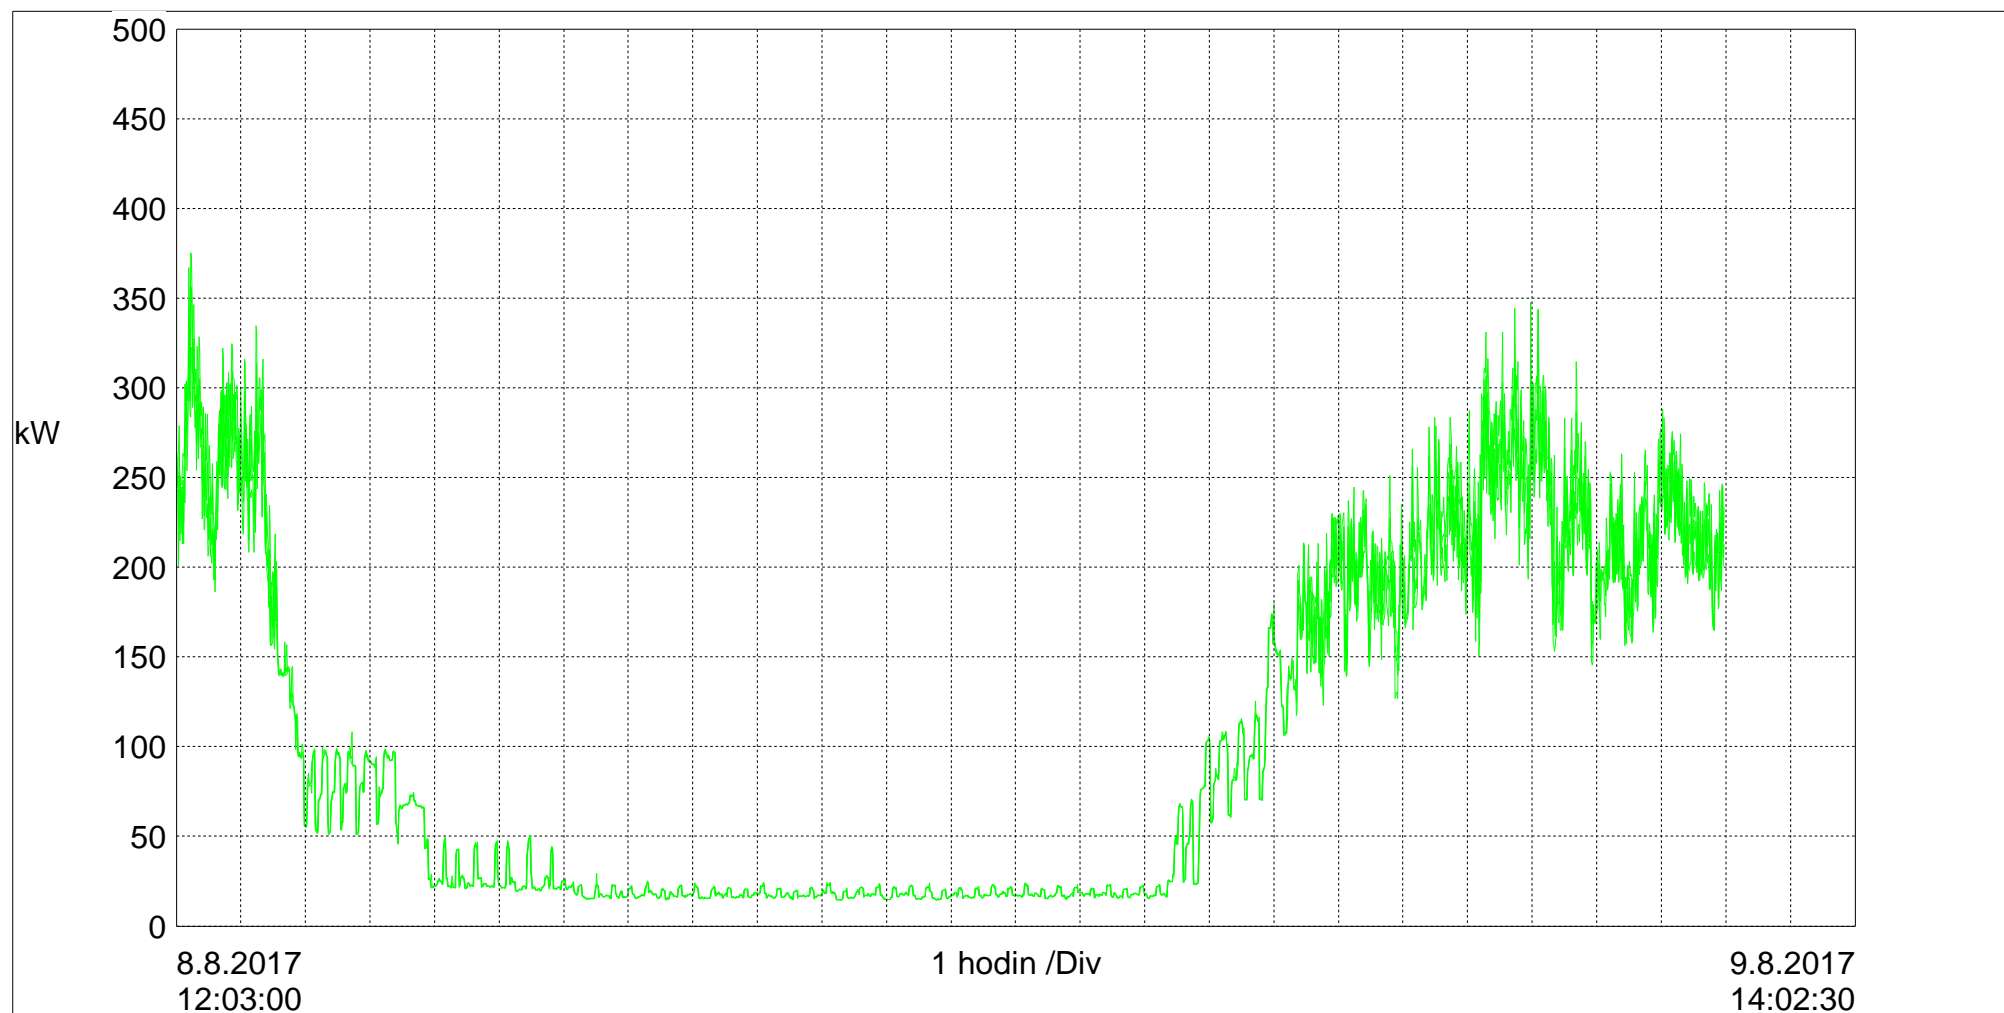


VA1 Středí hodnota = 37,09 kVA MIN = 5,139 kVA MAX = 133,1 kVA
VA2 Středí hodnota = 38,81 kVA MIN = 5,227 kVA MAX = 134,4 kVA
VA3 Středí hodnota = 36,09 kVA MIN = 4,521 kVA MAX = 127,3 kVA
VA Celkem Středí hodnota = 112,0 kVA MIN = 15,59 kVA MAX = 392,8 kVA

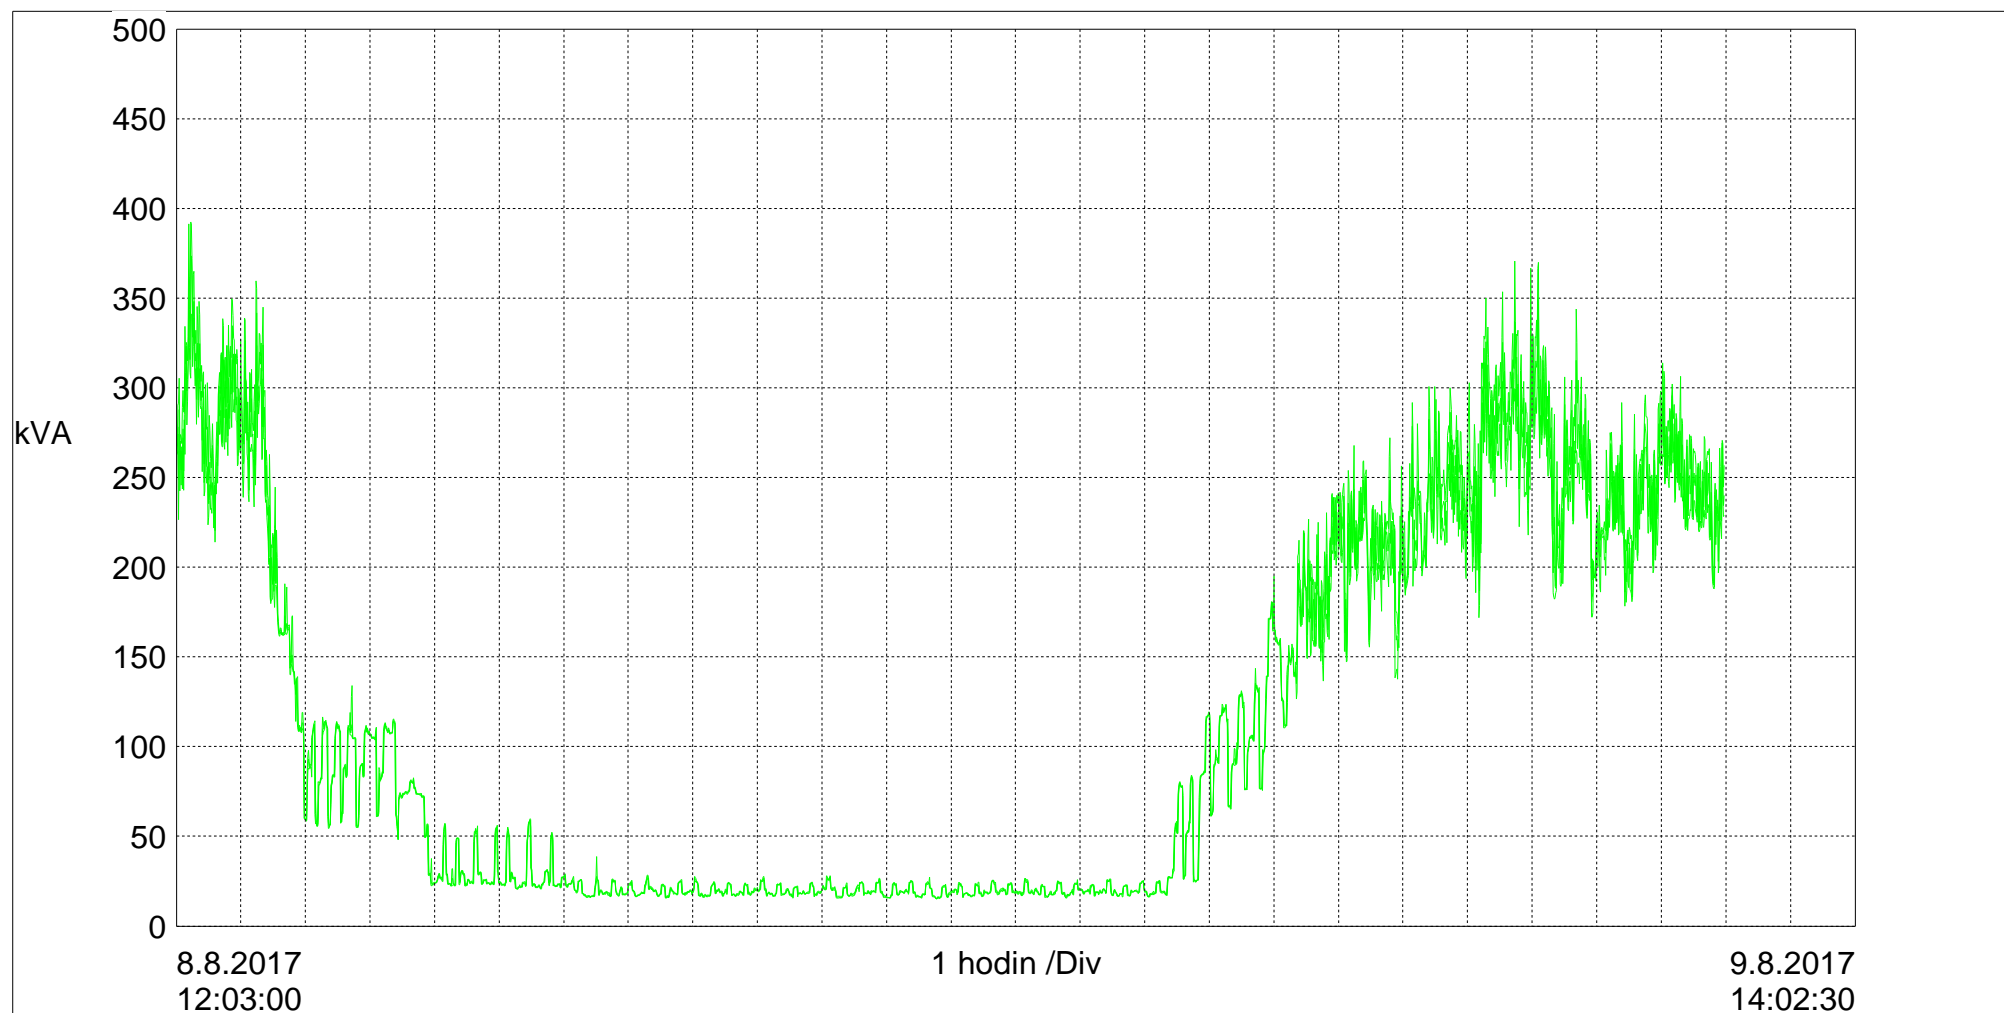


Záznam Trafostanice

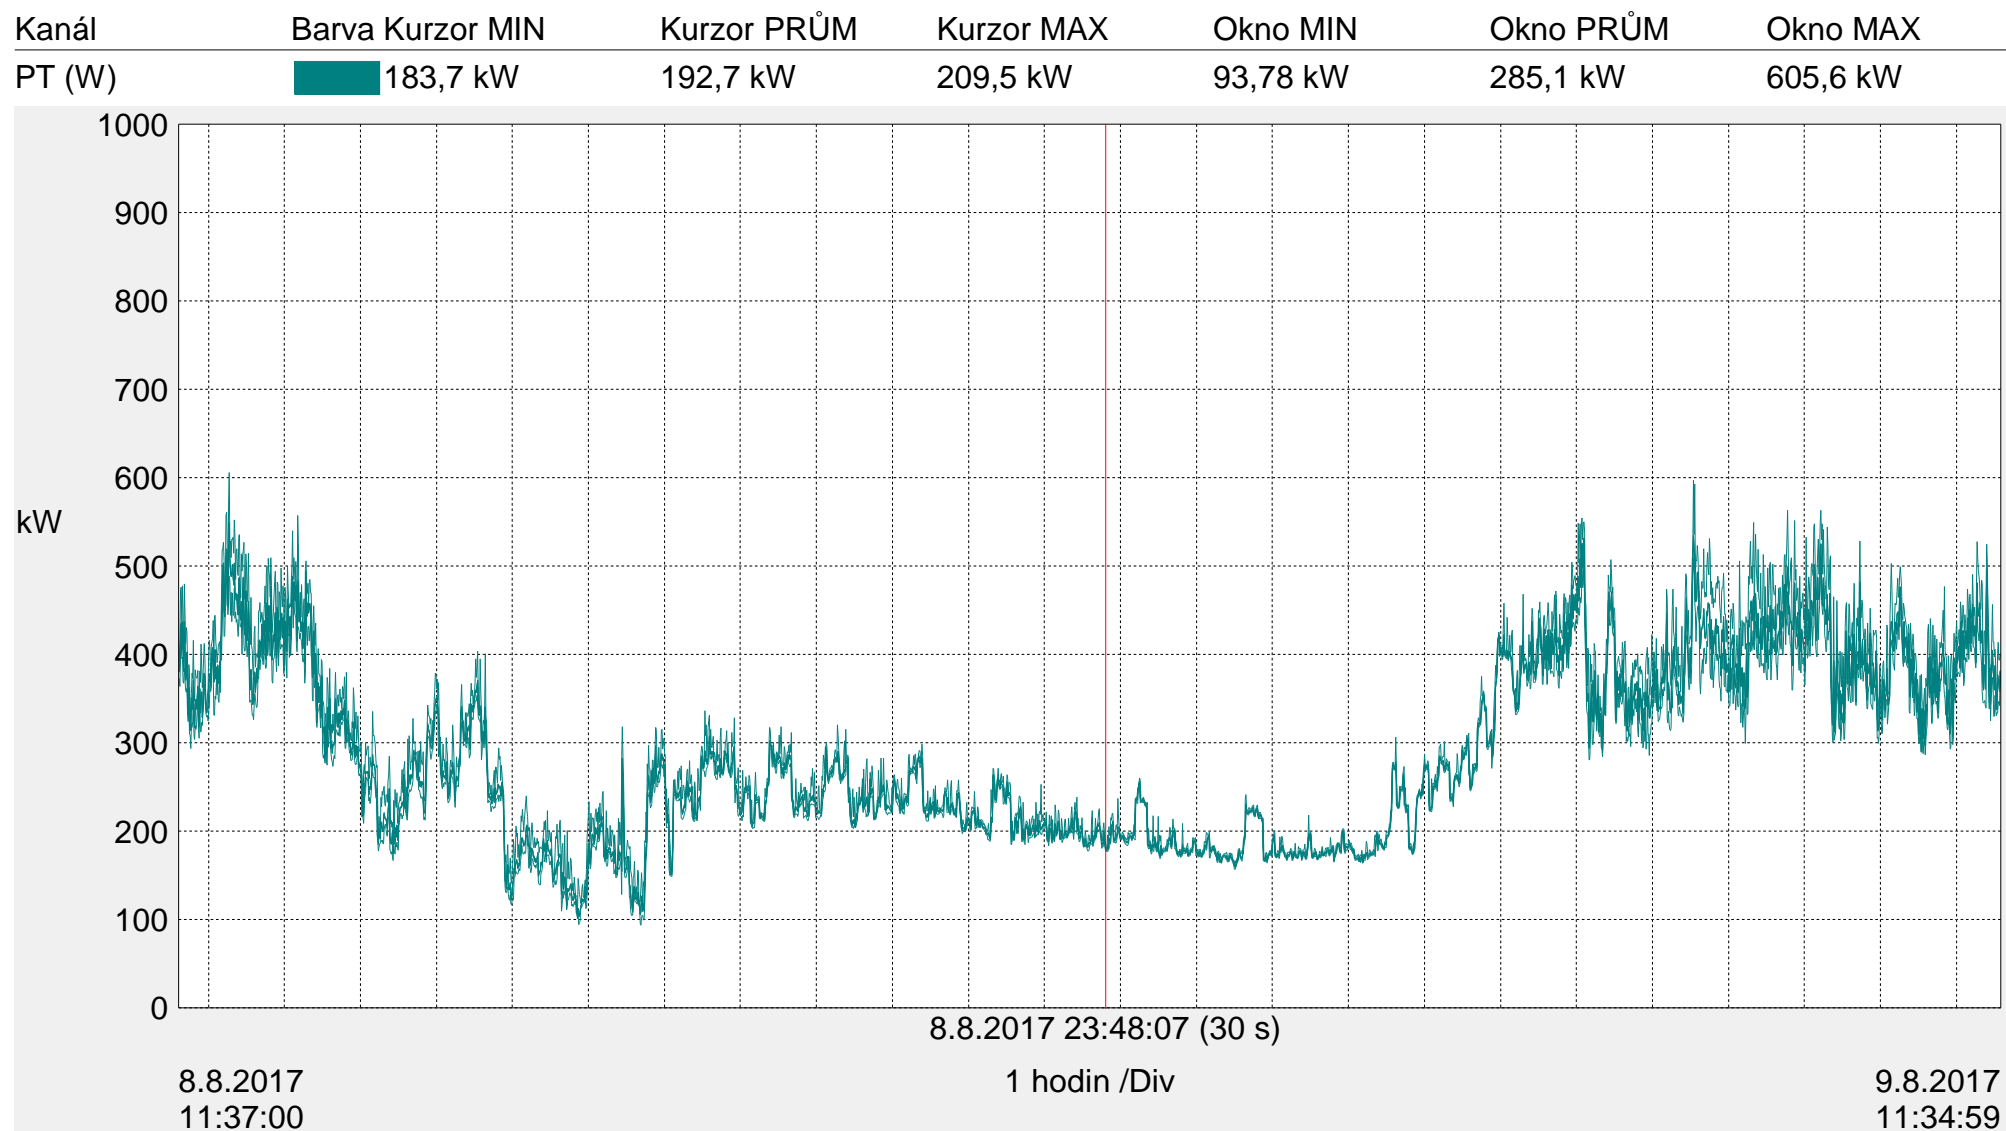

Záznam Trafostanice

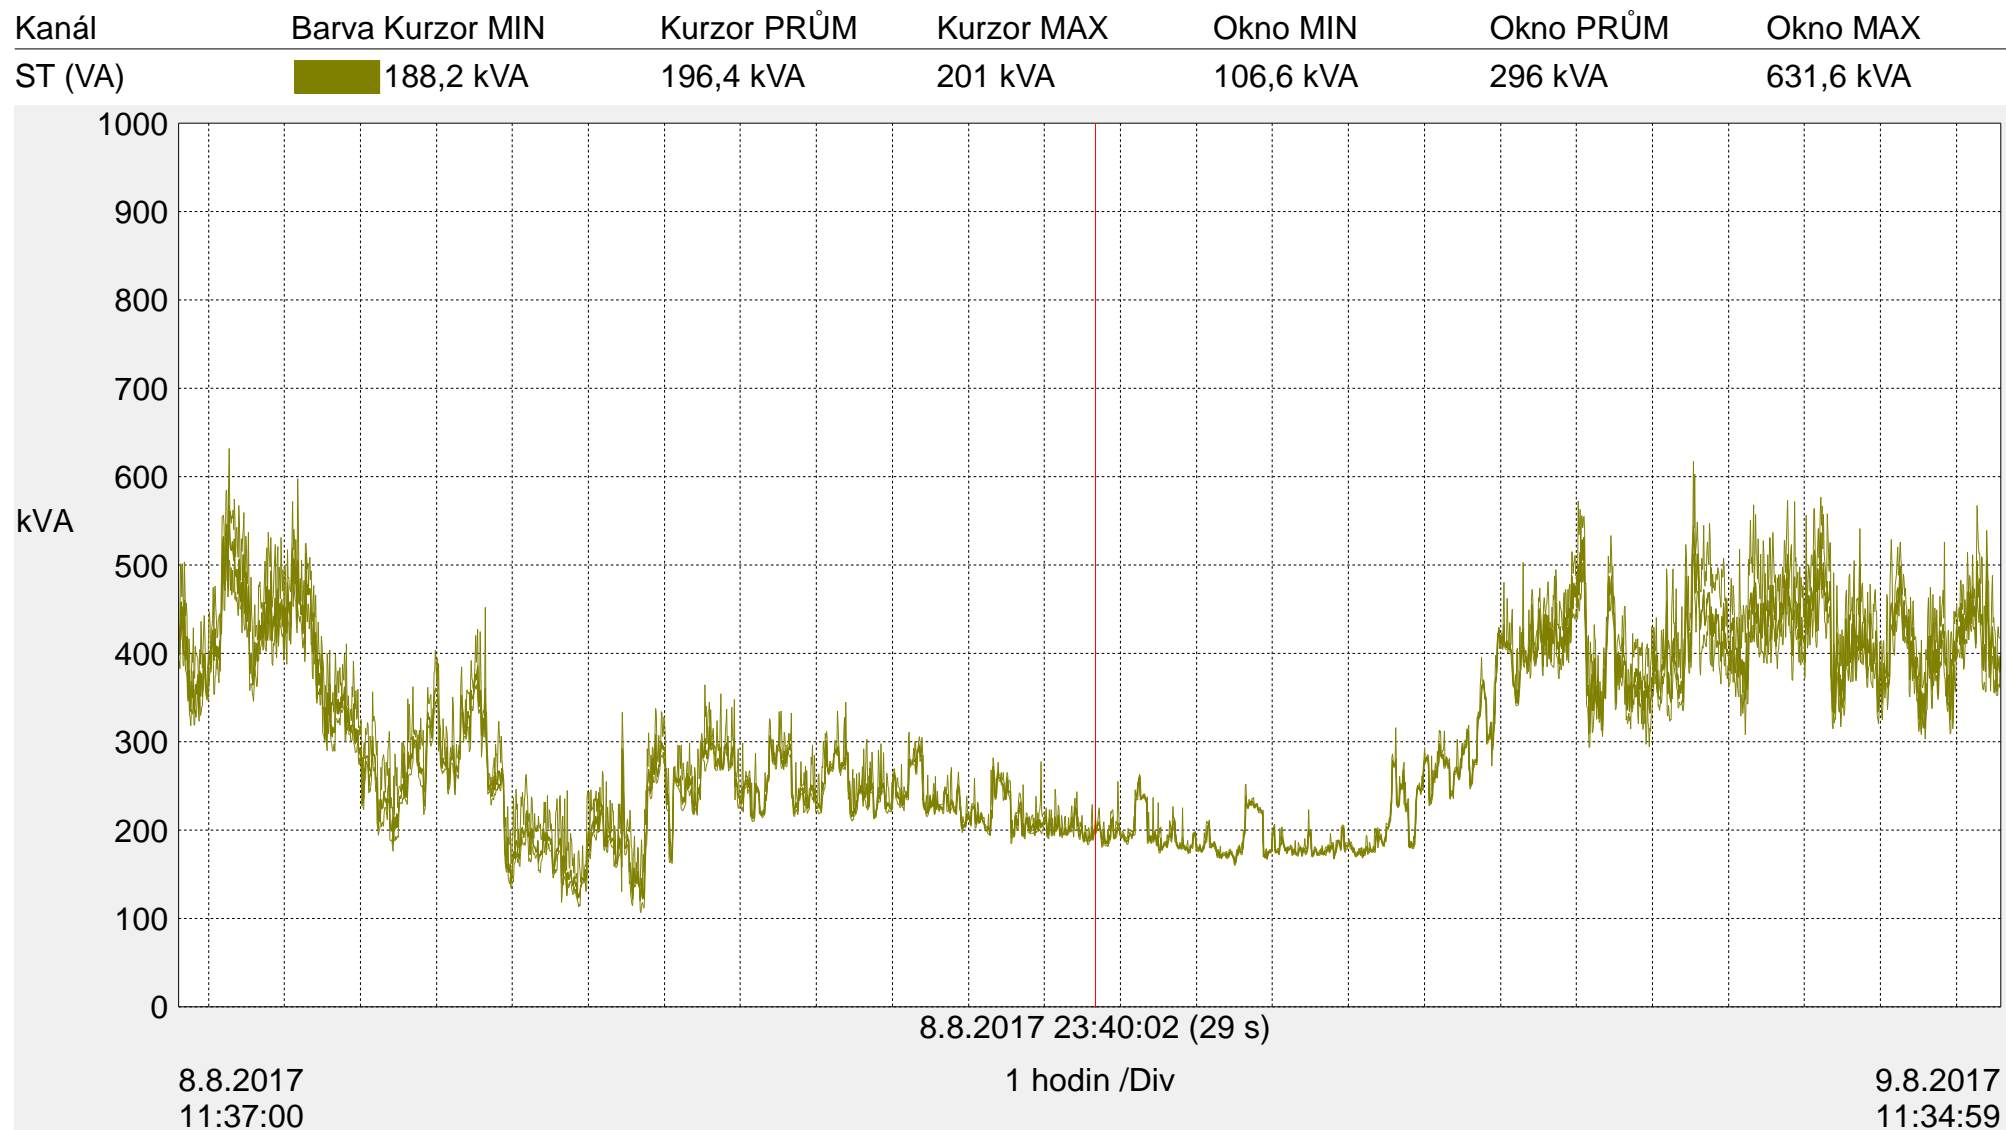


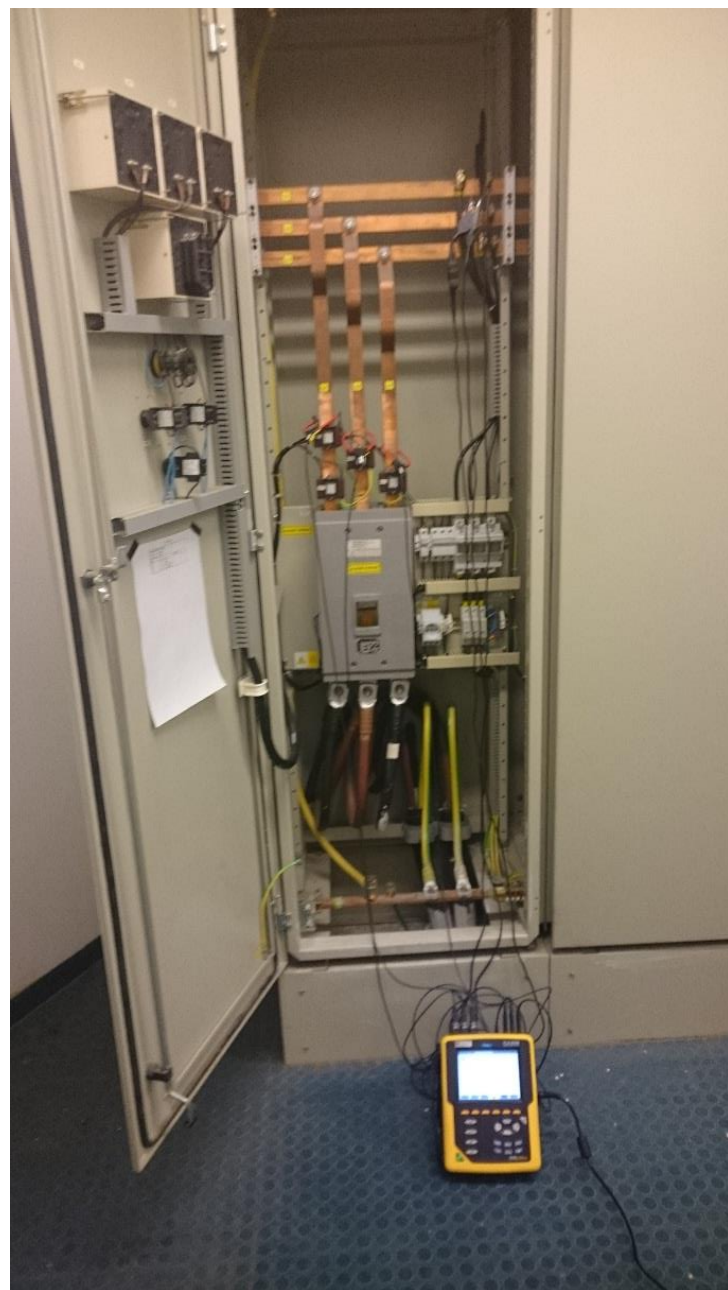

Obrázek 1 - rozvodna POOA



Obrázek 2 - Rozvodna Rentgen

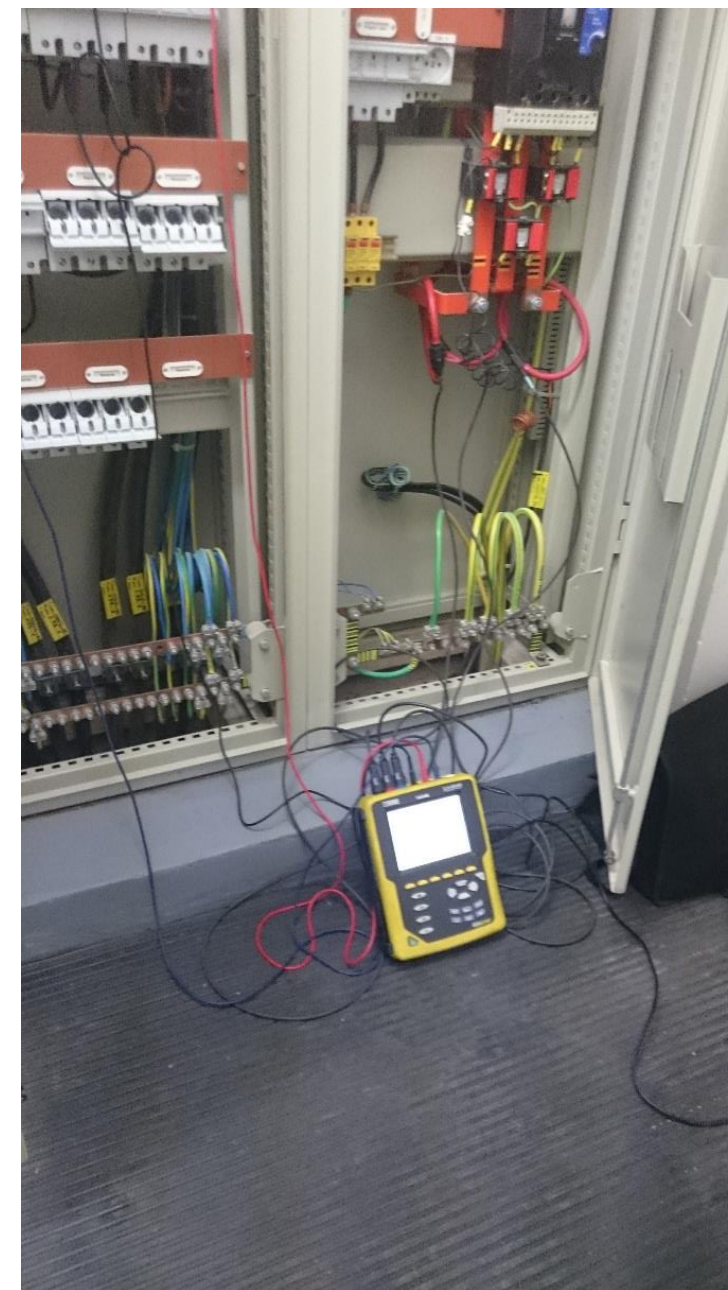

Obrázek 3- Rozvodna POOB