


Legenda barevného značení nových rozvodů


Legenda barevného značení stávajících rozvodů

Modrá – rozvody kogenerace

Vypracováno: 10-12-7-2017

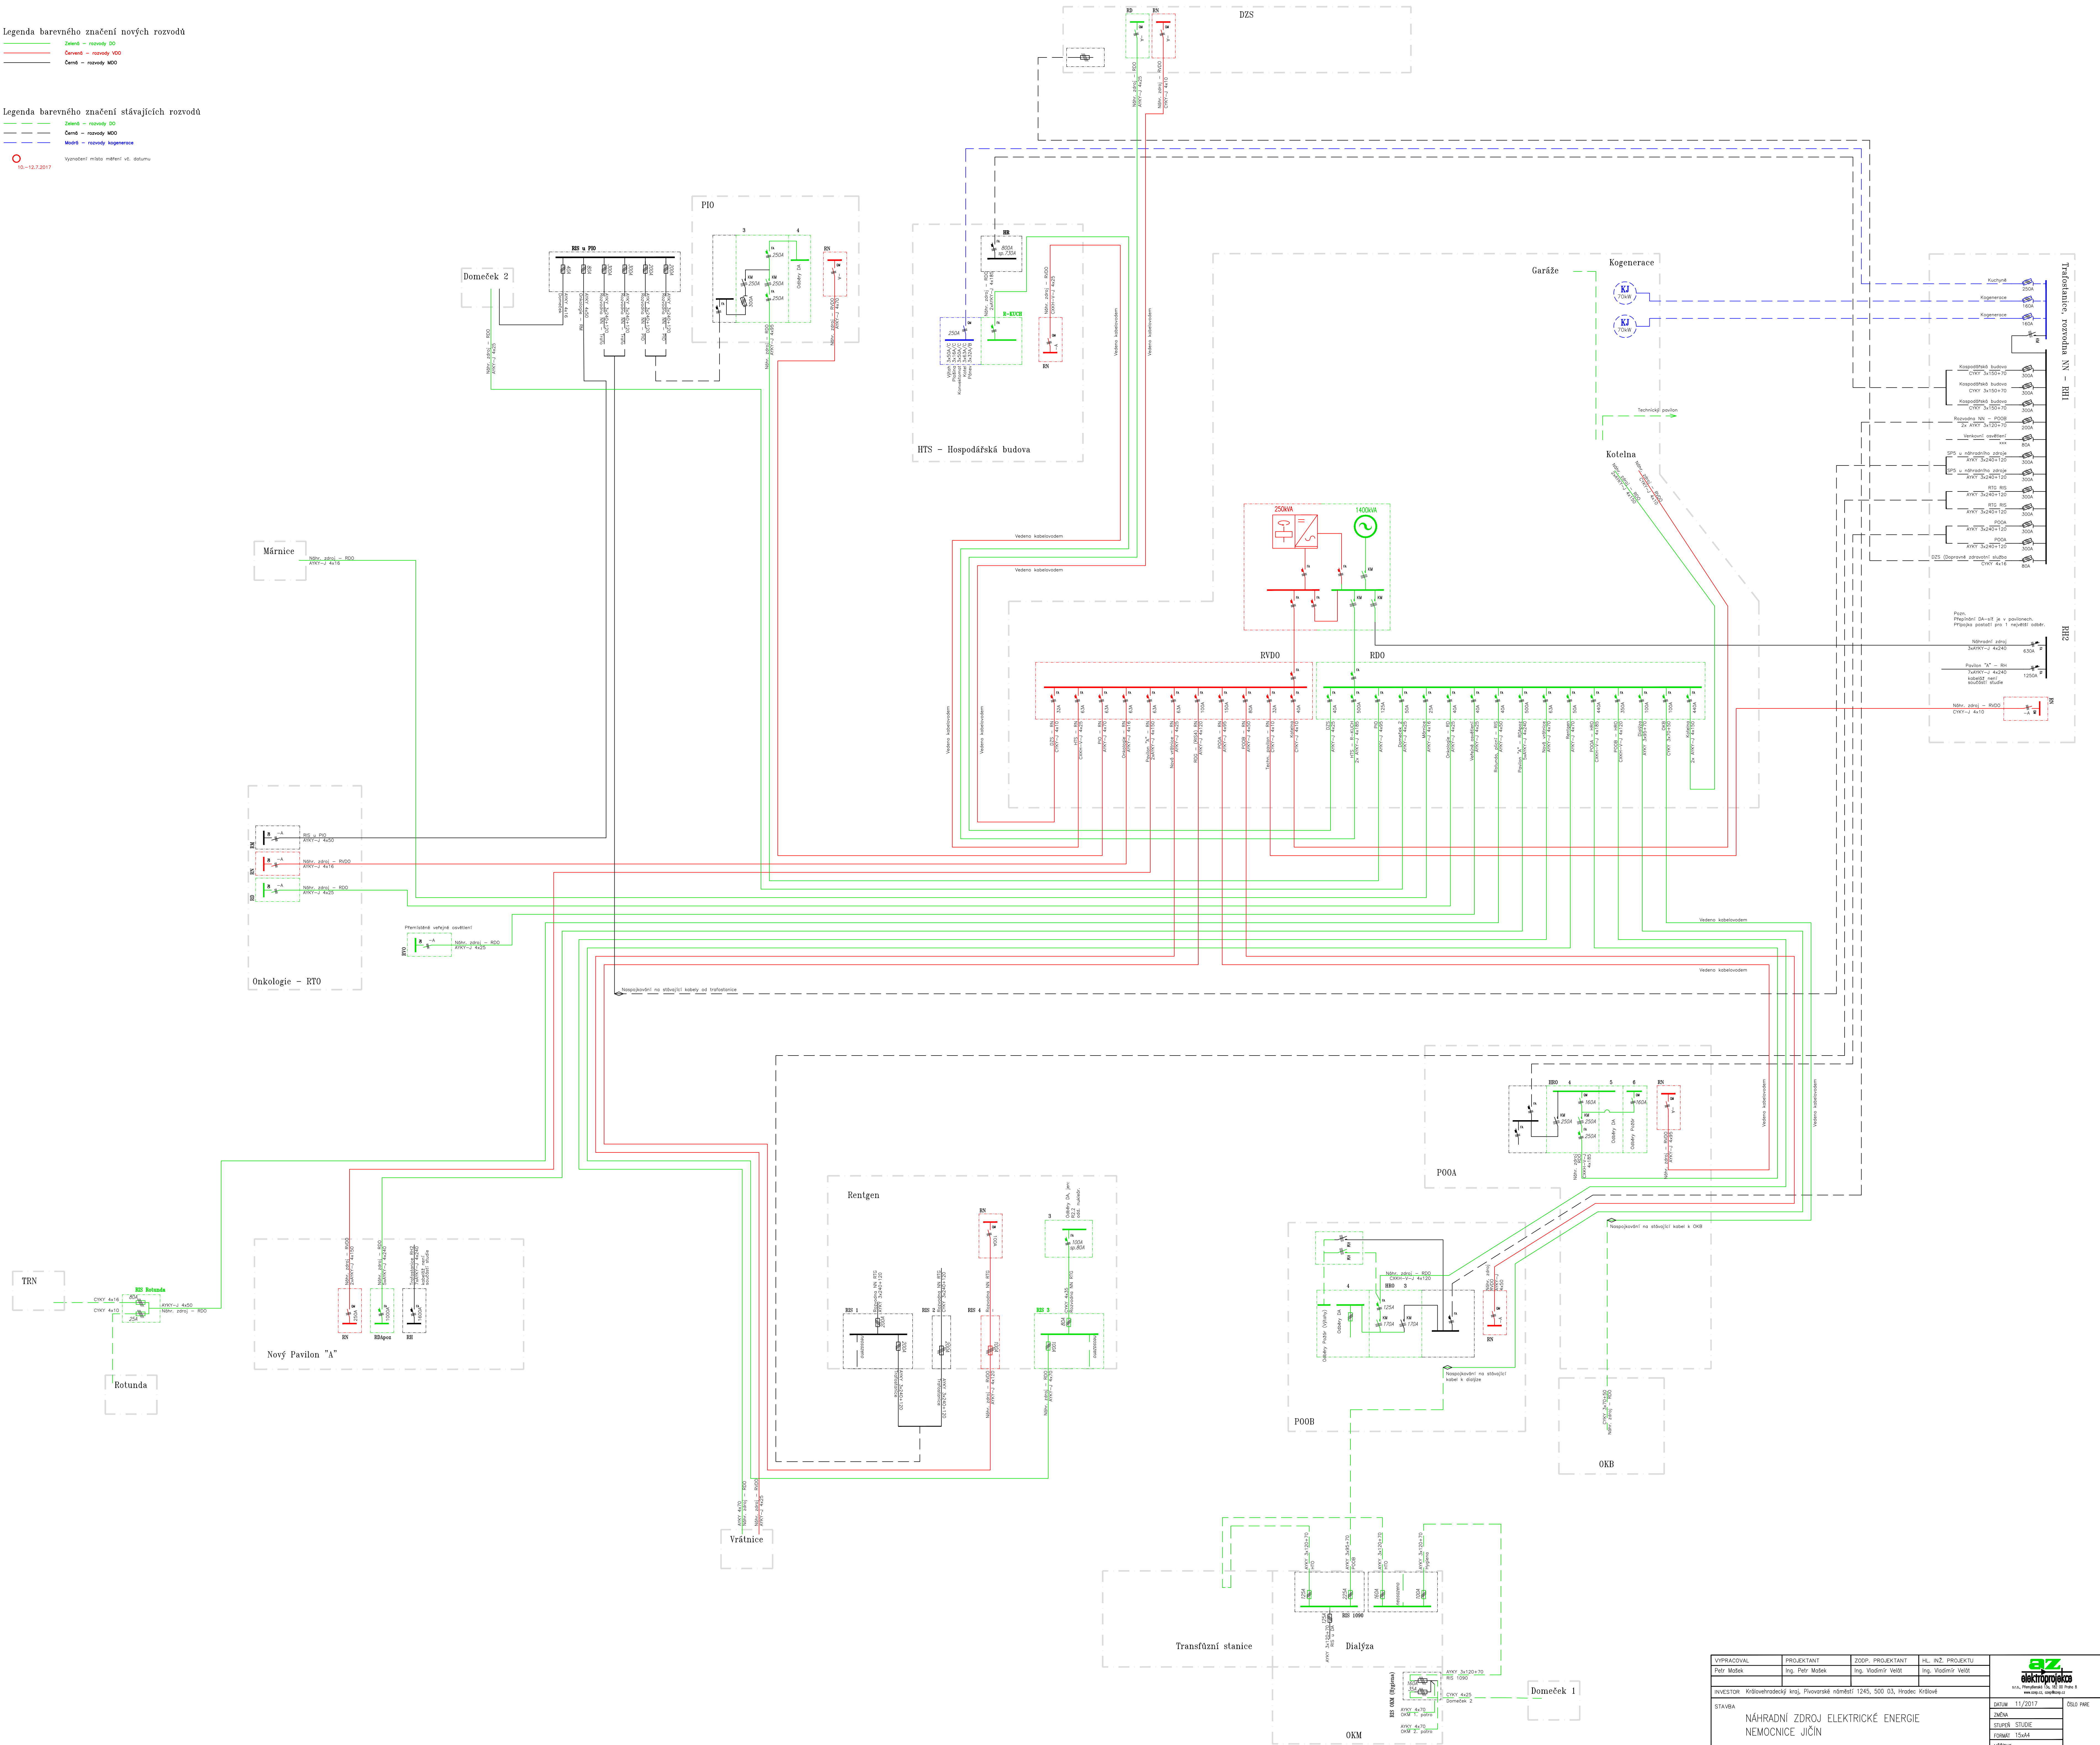

VYPRACOVAL Petr Molek	PROJEKTANT Ing. Petr Molek	ZODP. PROJEKTANT Ing. Vladimír Vojtek	HL. INŽ. PROJEKTU Ing. Vladimír Vojtek	<div>BZ elektroprojekce s.r.o.</div> <div>Prácheňská 10, 100 00 Praha 8 www.baz.cz</div>
STAVBA NÁHRADNÍ ZDROJ ELEKTRICKÉ ENERGIE NEMOCNICE JIČÍN				
OBRAH Jednopolové schéma – nový stav				
DATA: 11/2017				ČÍSLO PÁNE
ZNAČKA				
MĚŘITVO: –				
ZNAČKA: 217/243-1				
				3.3