

SKLONOVÉ POMĚRY

DRENÁŽ

KÓTY NIVELETY

KÓTY PŮVODNÍHO TERÉNU


SROVNÁVACÍ ROVINA

VZDÁLENOST PŘ. ŘEZŮ

OZNAČENÍ PŘÍČNÝCH ŘEZŮ

SMĚROVÉ POMĚRY

KLOPENÍ VOZOVKY

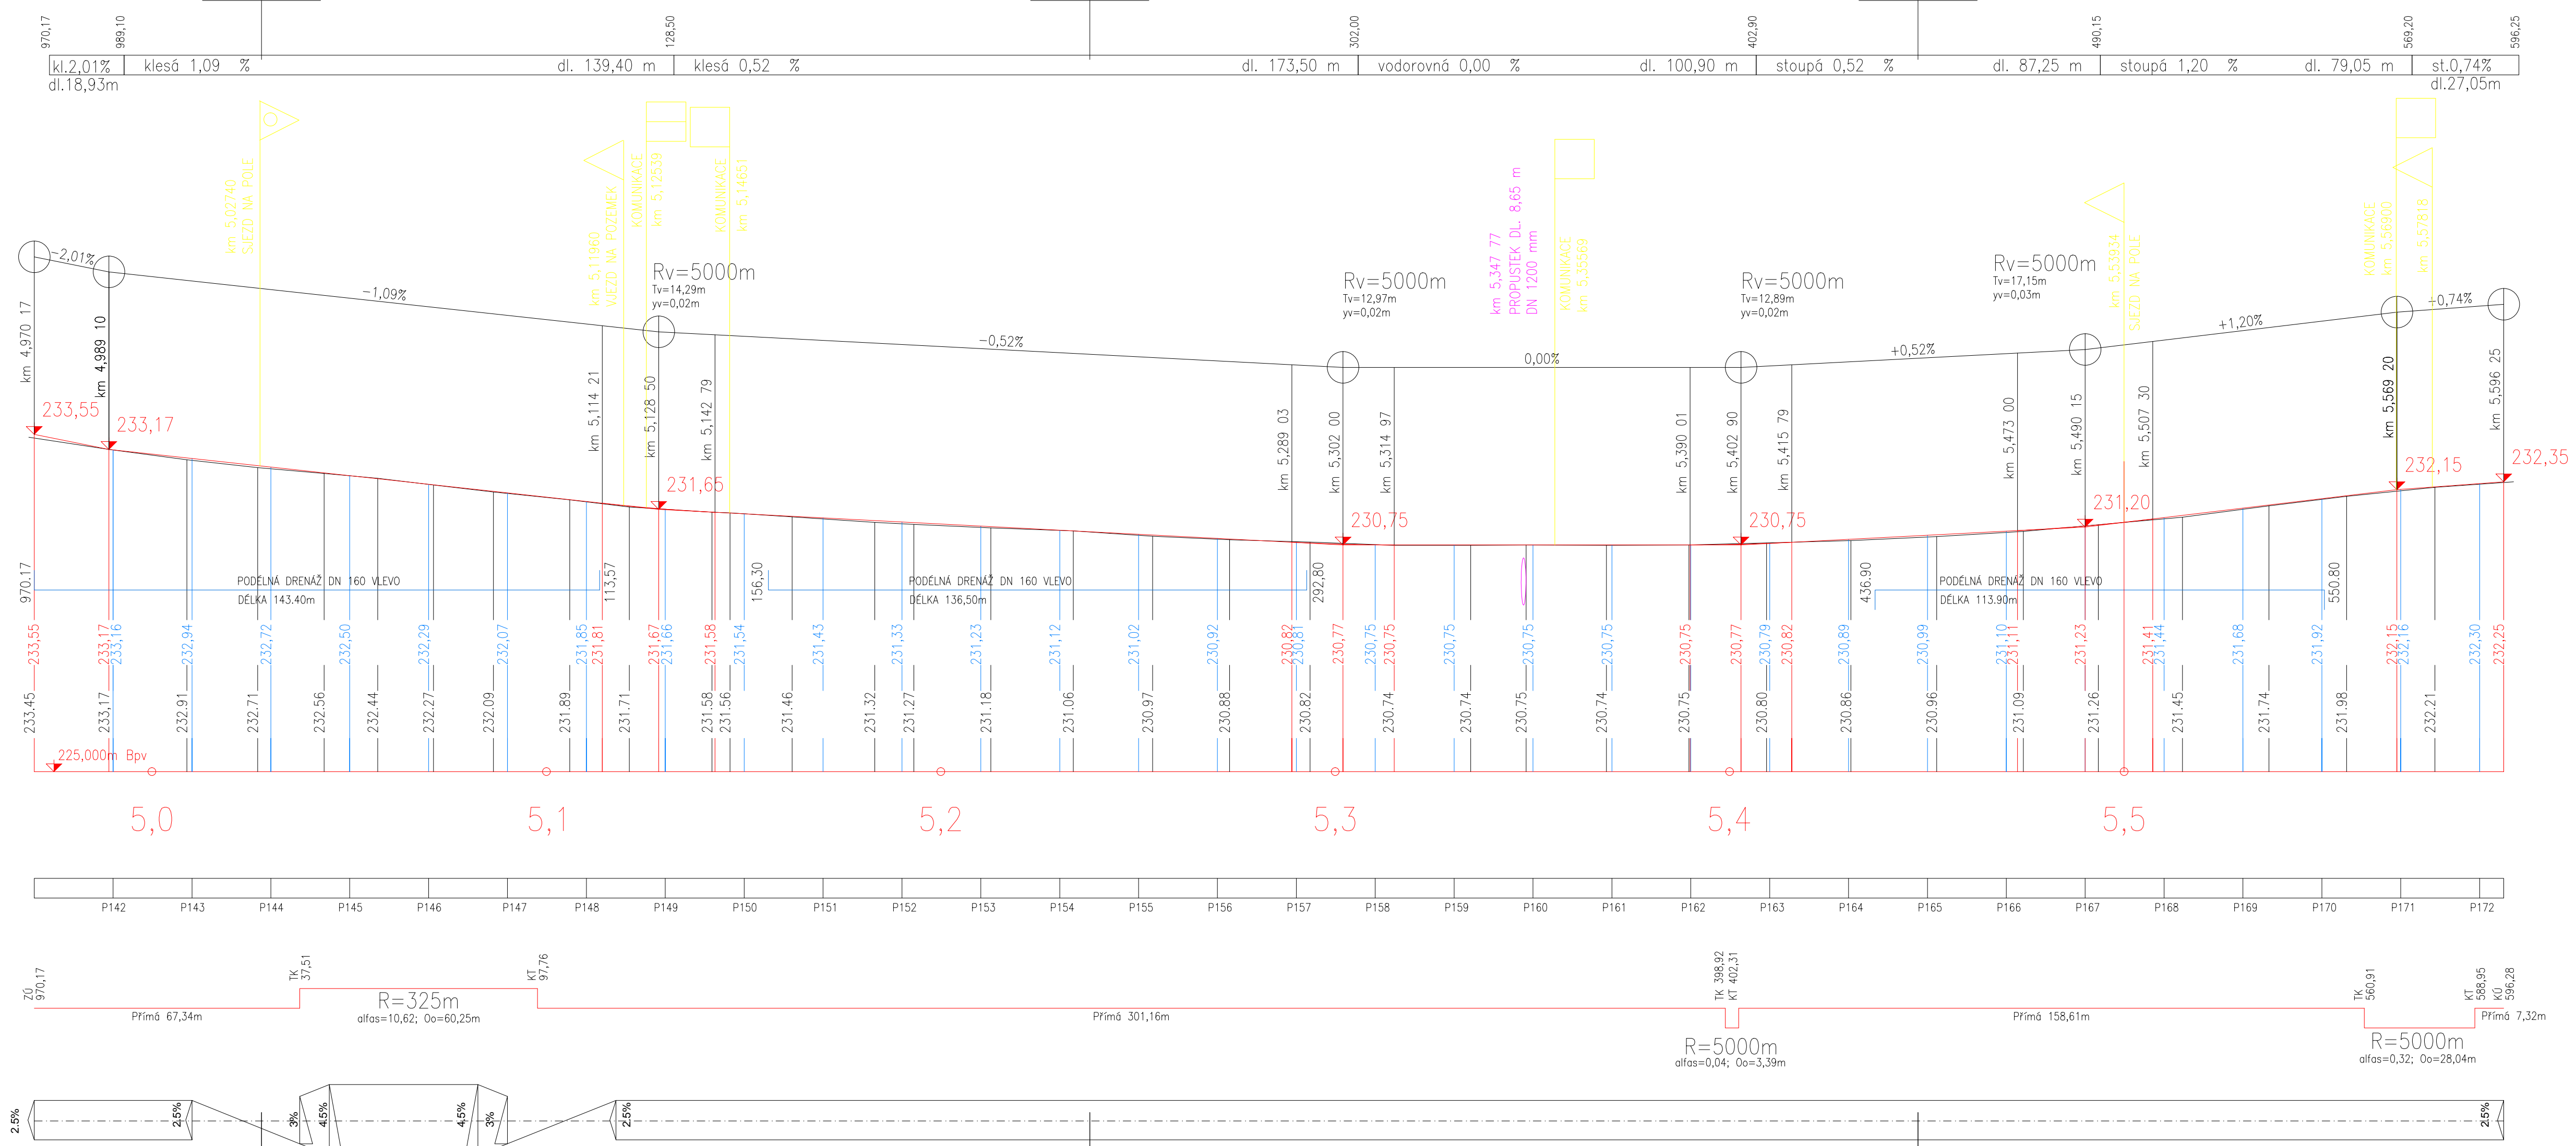

SOUŘADNICOVÝ SYSTÉM: JTSK VÝŠKOVÝ SYSTÉM: BALT p.v.		10/2018	
± 0.000 = m n.m.		... Index Změna	Datum
Vypracoval Ing. Rotheová I.		Kontroloval Ing. Kučera M.	
Zodpovědný projektant Ing. Kučera M.		Hlavní inženýr projektu Ing. Kučera M.	
Akce:		Investor Královéhradecký kraj Pivovarské nám. 1245/2, Hradec Králové 50003	
II/327 CHLUMEC NAD CIDLINOU - ZÁBĚDOV		Město Chlumec n.Cidlinou	
Objekt:		Kraj Královéhradecký	
SO 106 - ÚSEK 6; km 4,970 17 - km 5,596 25		Technická zpráva Formát 5xA4	
Profese: Dopravní stavby		Stupeň DSP	
Název výkresu:		Měřítko 1:1000/100	
PODÉLNÝ PROFIL, ÚSEK 6		Číslo zakázky 55/17	
		Číslo výkresu C.6.2.2	
		Paré	