


SITUACE ZOV M 1 : 200

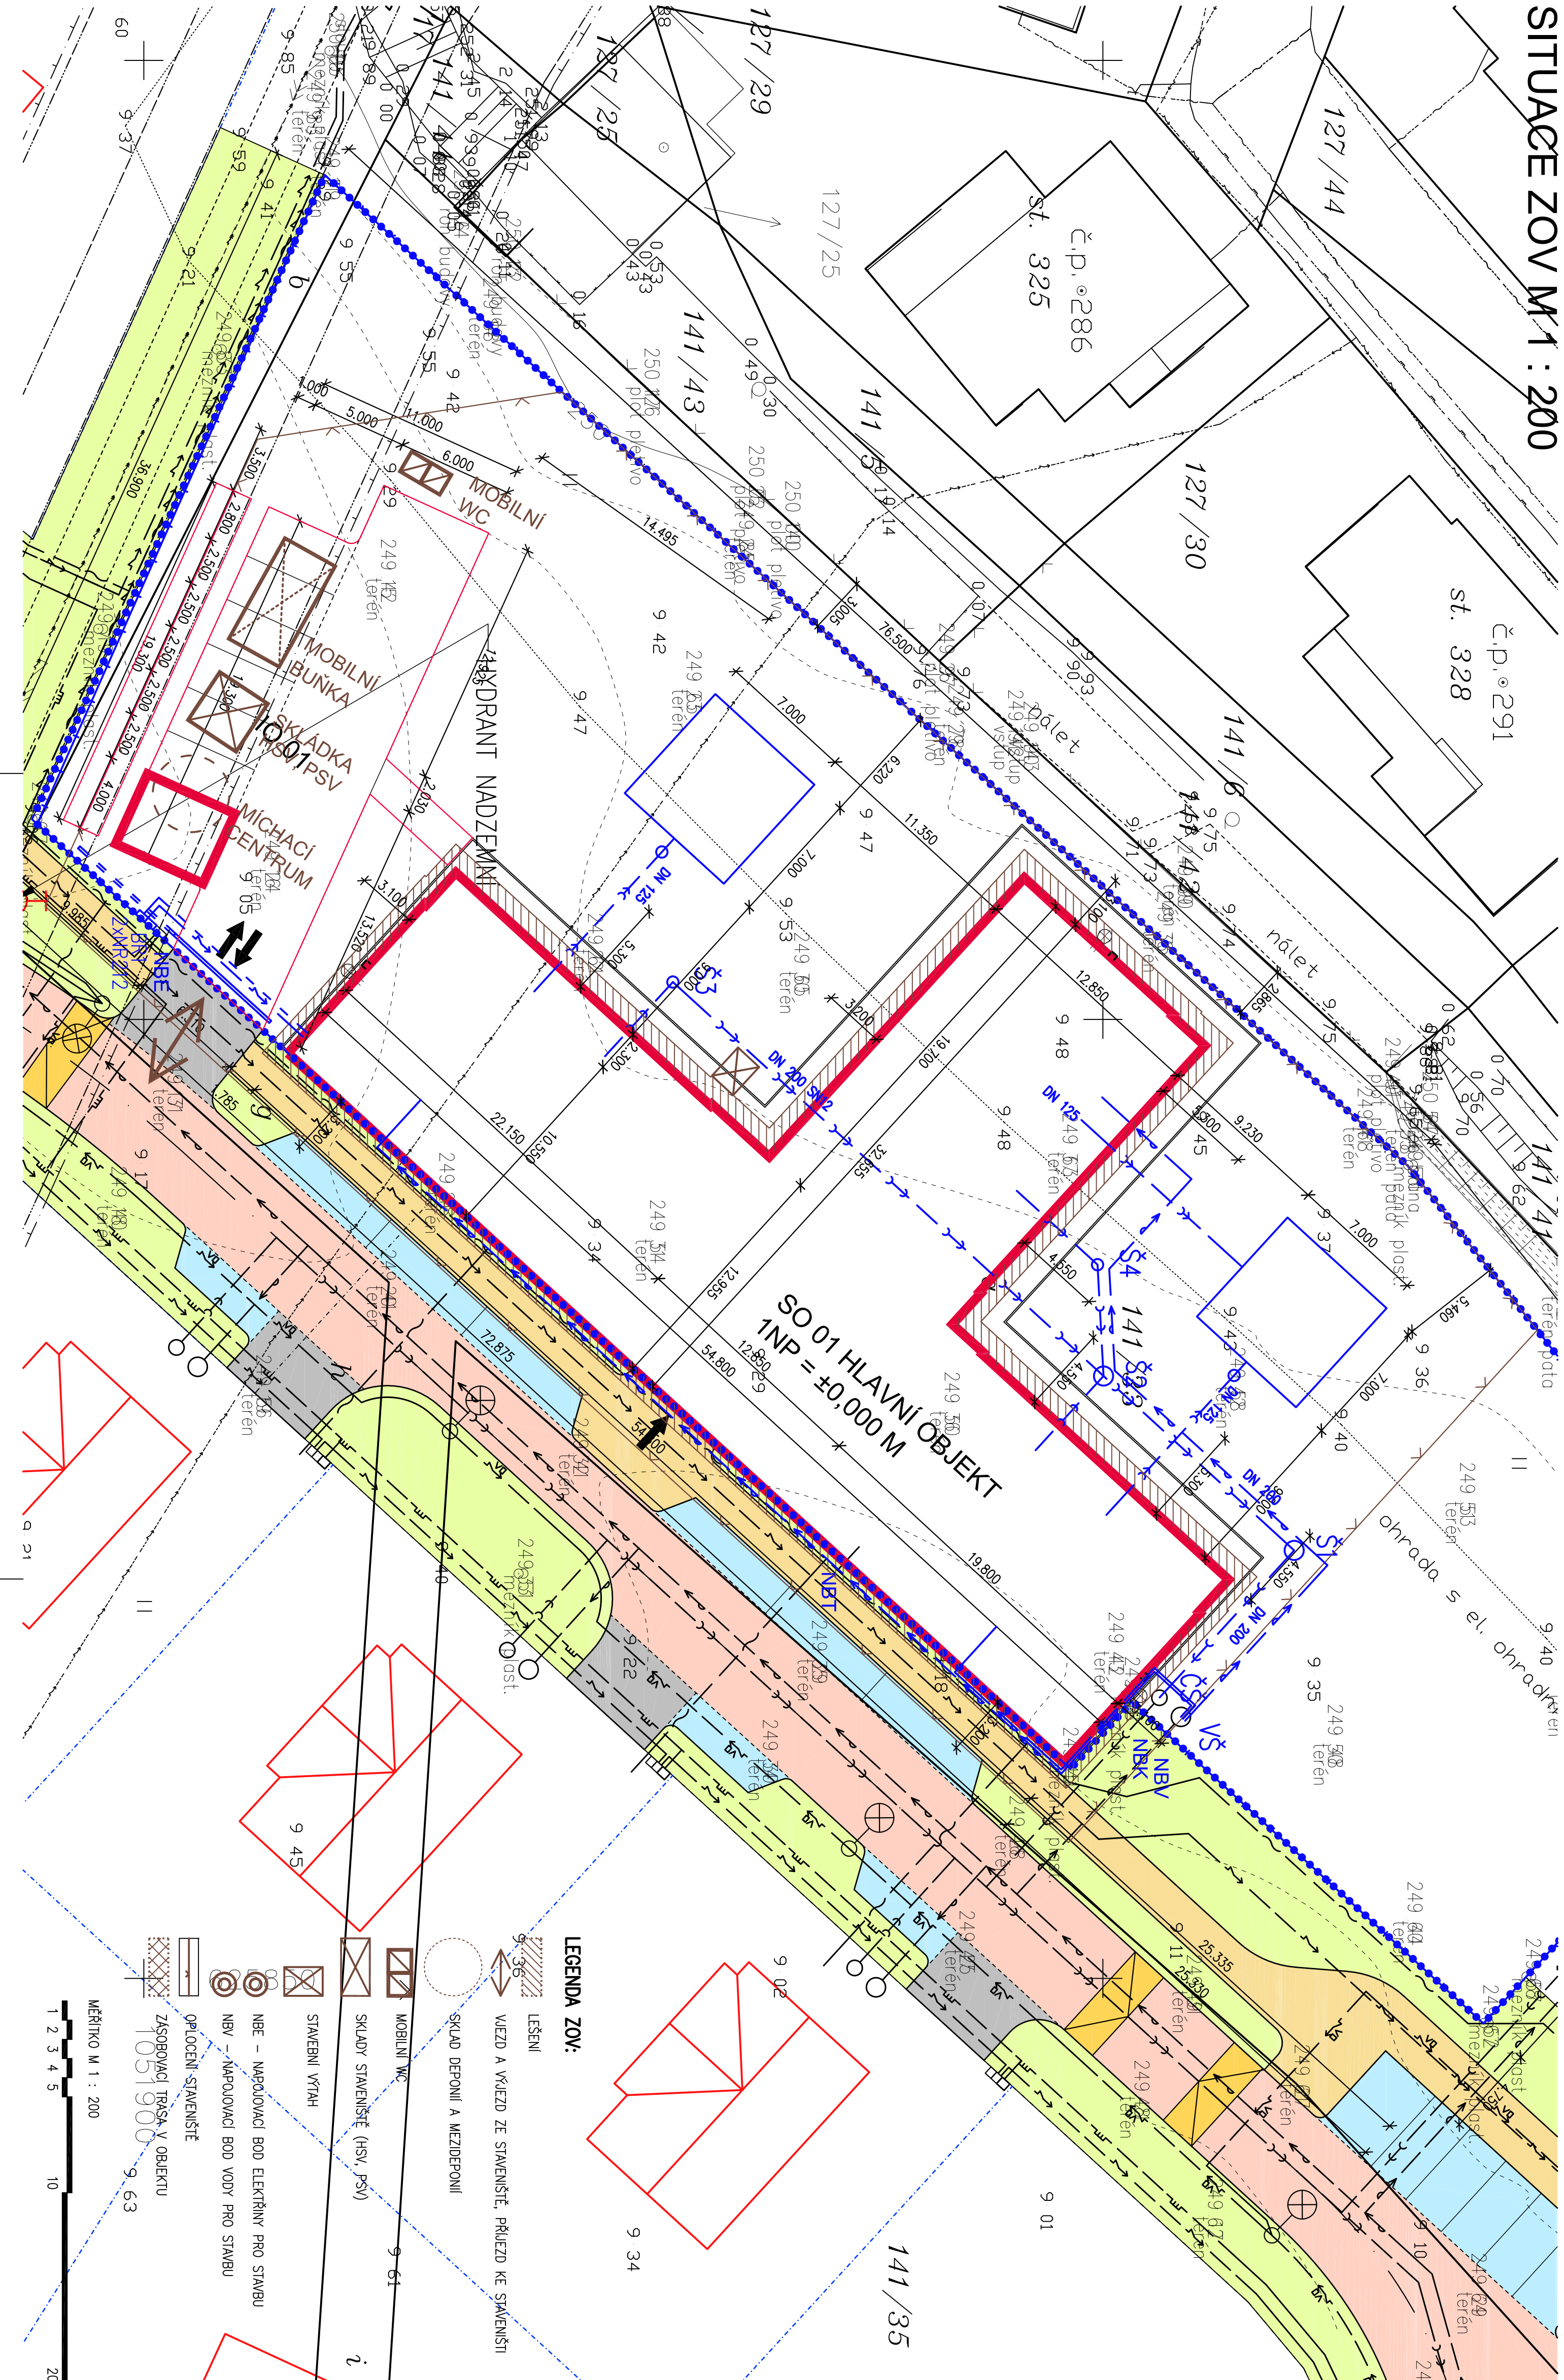

LEGENDA NAVROVANÝCH SÍTÍ A OBJEKTŮ:

SO 01 HLAVNÍ OBJEKT

- 10 01 ZPEVNĚNÉ PLOCHY – PARKOVIŠTĚ (275 M2)
- 10 01 ZPEVNĚNÉ PLOCHY – CHODNÍK (195 M2)
- TRANK (1960 M2)
- HRANICE ŘEŠENÉHO ÚZEMÍ – VIZ GEOMETRICKÝ PLÁN PRO ROZDĚLENÍ POZEMKŮ, ZNĚNU HRANIC POZEMKŮ ČÍSLO PLÁNU: 544-11030/2017
- NOVÝ AREÁLOVÝ ROZVOJ DEŠŤOVÉ KANALIZACE – PVC KG DN 125
- NOVÝ AREÁLOVÝ ROZVOJ SPRÁŠKOVÉ KANALIZACE – PVC KG DN 200
- NOVÝ AREÁLOVÝ ROZVOJ VODOVODU – OBJEKT "A" PE100 SDR11 Ø40x3,7 61 M, OBJEKT "B" PE100 SDR11 Ø40x3,7 23 M, OBJEKT "C" PE100 SDR11 Ø40x3,7 42 M
- NOVÝ AREÁLOVÝ ROZVOJ ELEKTRO VN (AKRY 3x120+70 MM + CRYK 30x1,5 MM; CRYK 50x1,5 MM/VEZDOVÁ BRÁNA)
- NOVÉ OPOČENÍ POZEMKŮ – SLOUPKY+PELIMO, VÝŠKA 1,80 M
- NOVÉ OPOČENÍ POZEMKŮ – ZDĚNÉ SLOUPKY+VPRU, VÝŠKA 1,50 M
- NOVÉ VODODY/VÝVĚZDY DO OBJEKTU
- NOVÉ VÝVĚZDY/VÝVĚZDY NA POZEMEK
- NRK – NAVROVÁNÍ BOD KANALIZACE
- NBV – NAVROVÁNÍ BOD VODOVODU
- NBE – NAVROVÁNÍ BOD ELEKTRO SILNOPROUD
- NBT – NAVROVÁNÍ BOD TELEFONU
- ČERPACÍ ŠACHTA (NEJNÍ PŘEDMĚTEM TĚTO PROJEKTOVÉ DOKUMENTACE)
- ČŠ – NOVÁ ŠACHTA KANALIZACE
- Š1 – VODOMĚRNÁ ŠACHTA 1200x900, HL. 1500 (VNITŘNÍ ROZMĚRY – VIZ SAMOSTATNÁ PD), VODOMĚRNÁ SESTAVY: KK40 – HUV, VODOMĚR, ZV40, VK, KK40 PODRŮZNÉ UZAVŘENÍ PRO OBJEKTY: 3KK32, 3VK

LEGENDA ZOV:

- LESENÍ
- VÝEZD A VÝEZD ZE STAVENIŠTĚ, PŘÍJEZD KE STAVENIŠTI
- SKLAD DEPONIE A VEZDEPONIE
- MOBILNÍ WC
- SKLADY STAVENIŠTĚ (HŠV, PSV)
- STAVBNÍ VÝTAH
- NBE – NAVROVÁNÍ BOD ELEKTŘINY PRO STAVBU
- NBV – NAVROVÁNÍ BOD VODY PRO STAVBU
- OPOČENÍ STAVENIŠTĚ
- ZASOBOVACÍ TRASA V OBJEKTU
- MĚŘITNO M 1 : 200
- 1 2 3 4 5
- 10
- 20

DRUH SÍTĚ – NEJMENŠÍ KŘETI (M):	CHODNÍK	VODOVKA	VOLNÝ TERÉN
SILOVÉ KABELY			
NÍZKÉ NAPĚTÍ (VN) DO 1 kV	0,35	1,0	0,35
VYSOKÉ NAPĚTÍ (VN) DO 10 kV	0,5	1,0	0,7
VYSOKÉ NAPĚTÍ (VN) DO 35 kV	1,0	1,0	1,0
VELMI VYSOKÉ NAPĚTÍ (VN) DO 220 kV	1,3	1,3	1,3
SPEŠOVACÍ KABELY			
MÍSTNÍ	0,4	0,9	0,6
DÁLKOVÉ	0,5	0,9	0,6
OPLOČKÉ MÍSTNÍ (DÁLKOVÉ)	0,4 (0,5)	0,9 (1,2)	0,6 (1,0)
PLYNOVODNÍ POTRUBÍ	0,8	1,0	0,8
VODOVODNÍ POTRUBÍ	1,5	1,5	1,5
TEPELNÉ SÍTĚ	0,5	1,0	0,5
SÍTĚVÝ A KANALIZAČNÍ PŘÍPOJKY	1,0	1,8	1,0
OCHRANNA PÁSMA, JEJICH PARAMETRY A PODMÍNKY PRO ČINNOSTI V JEJICH PROSTORÁCH JSOU STANOVĚNY NÁSLEDUJÍCÍM PRÁVNÍM PŘEDPISY:			
ZÁKON Č. 458/2000 SB. O PODMÍNKÁCH PODNIKÁNÍ A O VÝKONU STÁTNÍ SPRÁVY V ENERGETICKÝCH ODVĚTVÁCH A O ZNĚNÍ NĚKTERÝCH ZÁKONŮ (ENERGETICKÝ ZÁKON), VE ZNĚNÍ POZDĚLNOSTI PŘEDPISU			
DRUH SÍTĚ			
VODOVOD DO DN 500	1,5		
VODOVOD NAD DN 500	2,5		
KANALIZACE DO DN 500	1,5		
KANALIZACE NAD DN 500	2,5		
NÍZKOTAKY NEBO STŘEDOTAKY PLYNOVOD	1,0		
TEPELNÁ SÍTĚ	2,5		
ELEKTŘICKÝ KABEL DO 110 kV	1,0		
ELEKTŘICKÝ KABEL NAD 110 kV	3,0		
ELEKTŘICKÉ KOMUNIKAČNÍ VEDENÍ	1,5		

VLASTNÍCE PŮEMKŮ:	VLASTNÍK
PARCELA	SJM ZÁBRANSKÝ DAVID A ZÁBRANSKÁ JINDRA, NA VÝSLUNÍ 235, 51722 ALBRECHTICE NAD ORLICÍ
P.Č. 129/1	ORLICÍ
P.Č. 130/1/3	SEDLÁČKOVÁ LENKA, POD STRÁNÍ 257, 51722 ALBRECHTICE NAD ORLICÍ
P.Č. 130/1/4	OBEC ALBRECHTICE N.O., NA VÝSLUNÍ 275, 51722 ALBRECHTICE NAD ORLICÍ
P.Č. 131/2	OBEC ALBRECHTICE N.O., NA VÝSLUNÍ 275, 51722 ALBRECHTICE NAD ORLICÍ
P.Č. 131/1	BOHATÝ JIŘÍ, PODHOLCÍ 1540, 56501 CHOCEŇ

SILKOVÁ LUDĚ, OSTROVNÍ 1287, 56501 CHOCEŇ	
SVATKOVÁ ANDREA, SVATOKOVSKÁ 9, HOLICE, SLOVENSKO	
VITVAROVA SIMONA, KOMENSKÉHO 232, 53345 OPATOVICE NAD LABEM	
ZEMANEK JAN, OKRÁŽNÍ 932, 51721 TMAŠŤ NAD ORLICÍ	
OBEC ALBRECHTICE N.O., NA VÝSLUNÍ 275, 51722 ALBRECHTICE NAD ORLICÍ	P.Č. 133/67
OBEC ALBRECHTICE N.O., NA VÝSLUNÍ 275, 51722 ALBRECHTICE NAD ORLICÍ	P.Č. 133/68
OBEC ALBRECHTICE N.O., NA VÝSLUNÍ 275, 51722 ALBRECHTICE NAD ORLICÍ	P.Č. 133/75
OBEC ALBRECHTICE N.O., NA VÝSLUNÍ 275, 51722 ALBRECHTICE NAD ORLICÍ	P.Č. 133/76
OBEC ALBRECHTICE N.O., NA VÝSLUNÍ 275, 51722 ALBRECHTICE NAD ORLICÍ	P.Č. 140/1
OBEC ALBRECHTICE N.O., NA VÝSLUNÍ 275, 51722 ALBRECHTICE NAD ORLICÍ	P.Č. 140/9
OBEC ALBRECHTICE N.O., NA VÝSLUNÍ 275, 51722 ALBRECHTICE NAD ORLICÍ	P.Č. 140/10
OBEC ALBRECHTICE N.O., NA VÝSLUNÍ 275, 51722 ALBRECHTICE NAD ORLICÍ	P.Č. 140/11
OBEC ALBRECHTICE N.O., NA VÝSLUNÍ 275, 51722 ALBRECHTICE NAD ORLICÍ	P.Č. 140/12
OBEC ALBRECHTICE N.O., NA VÝSLUNÍ 275, 51722 ALBRECHTICE NAD ORLICÍ	P.Č. 140/13
OBEC ALBRECHTICE N.O., NA VÝSLUNÍ 275, 51722 ALBRECHTICE NAD ORLICÍ	P.Č. 140/14
OBEC ALBRECHTICE N.O., NA VÝSLUNÍ 275, 51722 ALBRECHTICE NAD ORLICÍ	P.Č. 140/17
SJM EHL VACLAV A EHLIOVÁ ZUZANA, NA VÝSLUNÍ 287, 51722 ALBRECHTICE NAD ORLICÍ	P.Č. 141/7
OBEC ALBRECHTICE N.O., NA VÝSLUNÍ 275, 51722 ALBRECHTICE NAD ORLICÍ	P.Č. 141/35
OBEC ALBRECHTICE N.O., NA VÝSLUNÍ 275, 51722 ALBRECHTICE NAD ORLICÍ	P.Č. 141/36
SJM EHL VACLAV A EHLIOVÁ ZUZANA, NA VÝSLUNÍ 287, 51722 ALBRECHTICE NAD ORLICÍ	P.Č. 141/41
SJM URBANEK JOSEF A URBANKOVÁ JANA MGR., NA VÝSLUNÍ 291, 51722 ALBRECHTICE NAD ORLICÍ	P.Č. 141/42
SJM HORÁK VLADIMÍR A HORÁKOVÁ LUDMILA, NA VÝSLUNÍ 286, 51722 ALBRECHTICE NAD ORLICÍ	P.Č. 141/43
SJM MICHALEC RICHARD A MICHALCOVÁ JANA, NA VÝSLUNÍ 290, 51722 ALBRECHTICE NAD ORLICÍ	P.Č. 141/44
SJM BETLICH JIŘÍ A BETLACHOVÁ MIŘKA, NA VÝSLUNÍ 274, 51722 ALBRECHTICE NAD ORLICÍ	P.Č. 143/1
SJM EHL VACLAV A EHLIOVÁ ZUZANA, NA VÝSLUNÍ 287, 51722 ALBRECHTICE NAD ORLICÍ	P.Č. 143/2

POZNÁMKA:

- ÚROVENĚNÍ PODLAHY 1NP = ±0,000 M = FIX (VRCHNÍ HRANA OSY NAVROVÁNÉ KOMUNIKACE)
- ZÁKRESY STAVAJÍCÍCH SÍTÍ JSOU INFORMATIVNÍ, PŘED ZAPOČETÍM ZEMLNÍCH PRACÍ MUSÍ BÝT VYTŘENY VŠECHNY PODZEMNÍ INŽENYRSKÉ SÍTĚ NACHÁZející SE V PROSTORU VÝSTAVBY A V JEJÍM OKOLÍ, PŘÍPADNĚ MUSÍ BÝT PROVĚŘENO I JEJICH ZABEZPEČENÍ PROTI POŠKOZENÍ.
- PŘI KŘÍŽENÍ A SOUBĚHU INŽENYRSKÝCH SÍTÍ MUSÍ BÝT DOODŘEZENY MINIMÁLNÍ ODSTUPOVÉ VZDÁLENOSTI DÁNKÉ PLÁNNÍMI NORMATI, ZEJMENA ČSN 73 6005.
- SOUBĚHACÍHOVÝ SYSTÉM: JTSK, VÝŠKOVÝ SYSTÉM: BVP

DATA ZMĚNY

HLAVNÍ ING. PROJEKTANT	VYPRACOVAL	MĚŘITNO: 1 : 200
LIBOR KLUBAL, D.S.	LIBOR KLUBAL, D.S.	FORMÁT: 10 A4
INVESTOR : KRALOVĚHRADECKÝ KRAJ, PIVOVARSKÉ NÁMĚSTÍ 1245, 500 03 HRADEC KRALOVÉ	DATA: 02.09.2018	
AKCE : NOVOSTAVBA OBJEKTU "DOMKY NA KŮVĚNĚ" ALBRECHTICE NAD ORLICÍ		
EV. Č. AKCE		
1626 31 18		
ČÍSLO PŘÍLOHY		
C. 04		