

Podélný profil: M 1:1000/70
Rozsah: km 3,680 00 - km 4,220 00

HLOUBKY NIVELY:


KÓTY NIVELETY:

KÓTY TERÉNU:

SGOVNÁVACÍ ROVINA:

STANIČENÍ:

SMĚROVÉ POMĚRY:

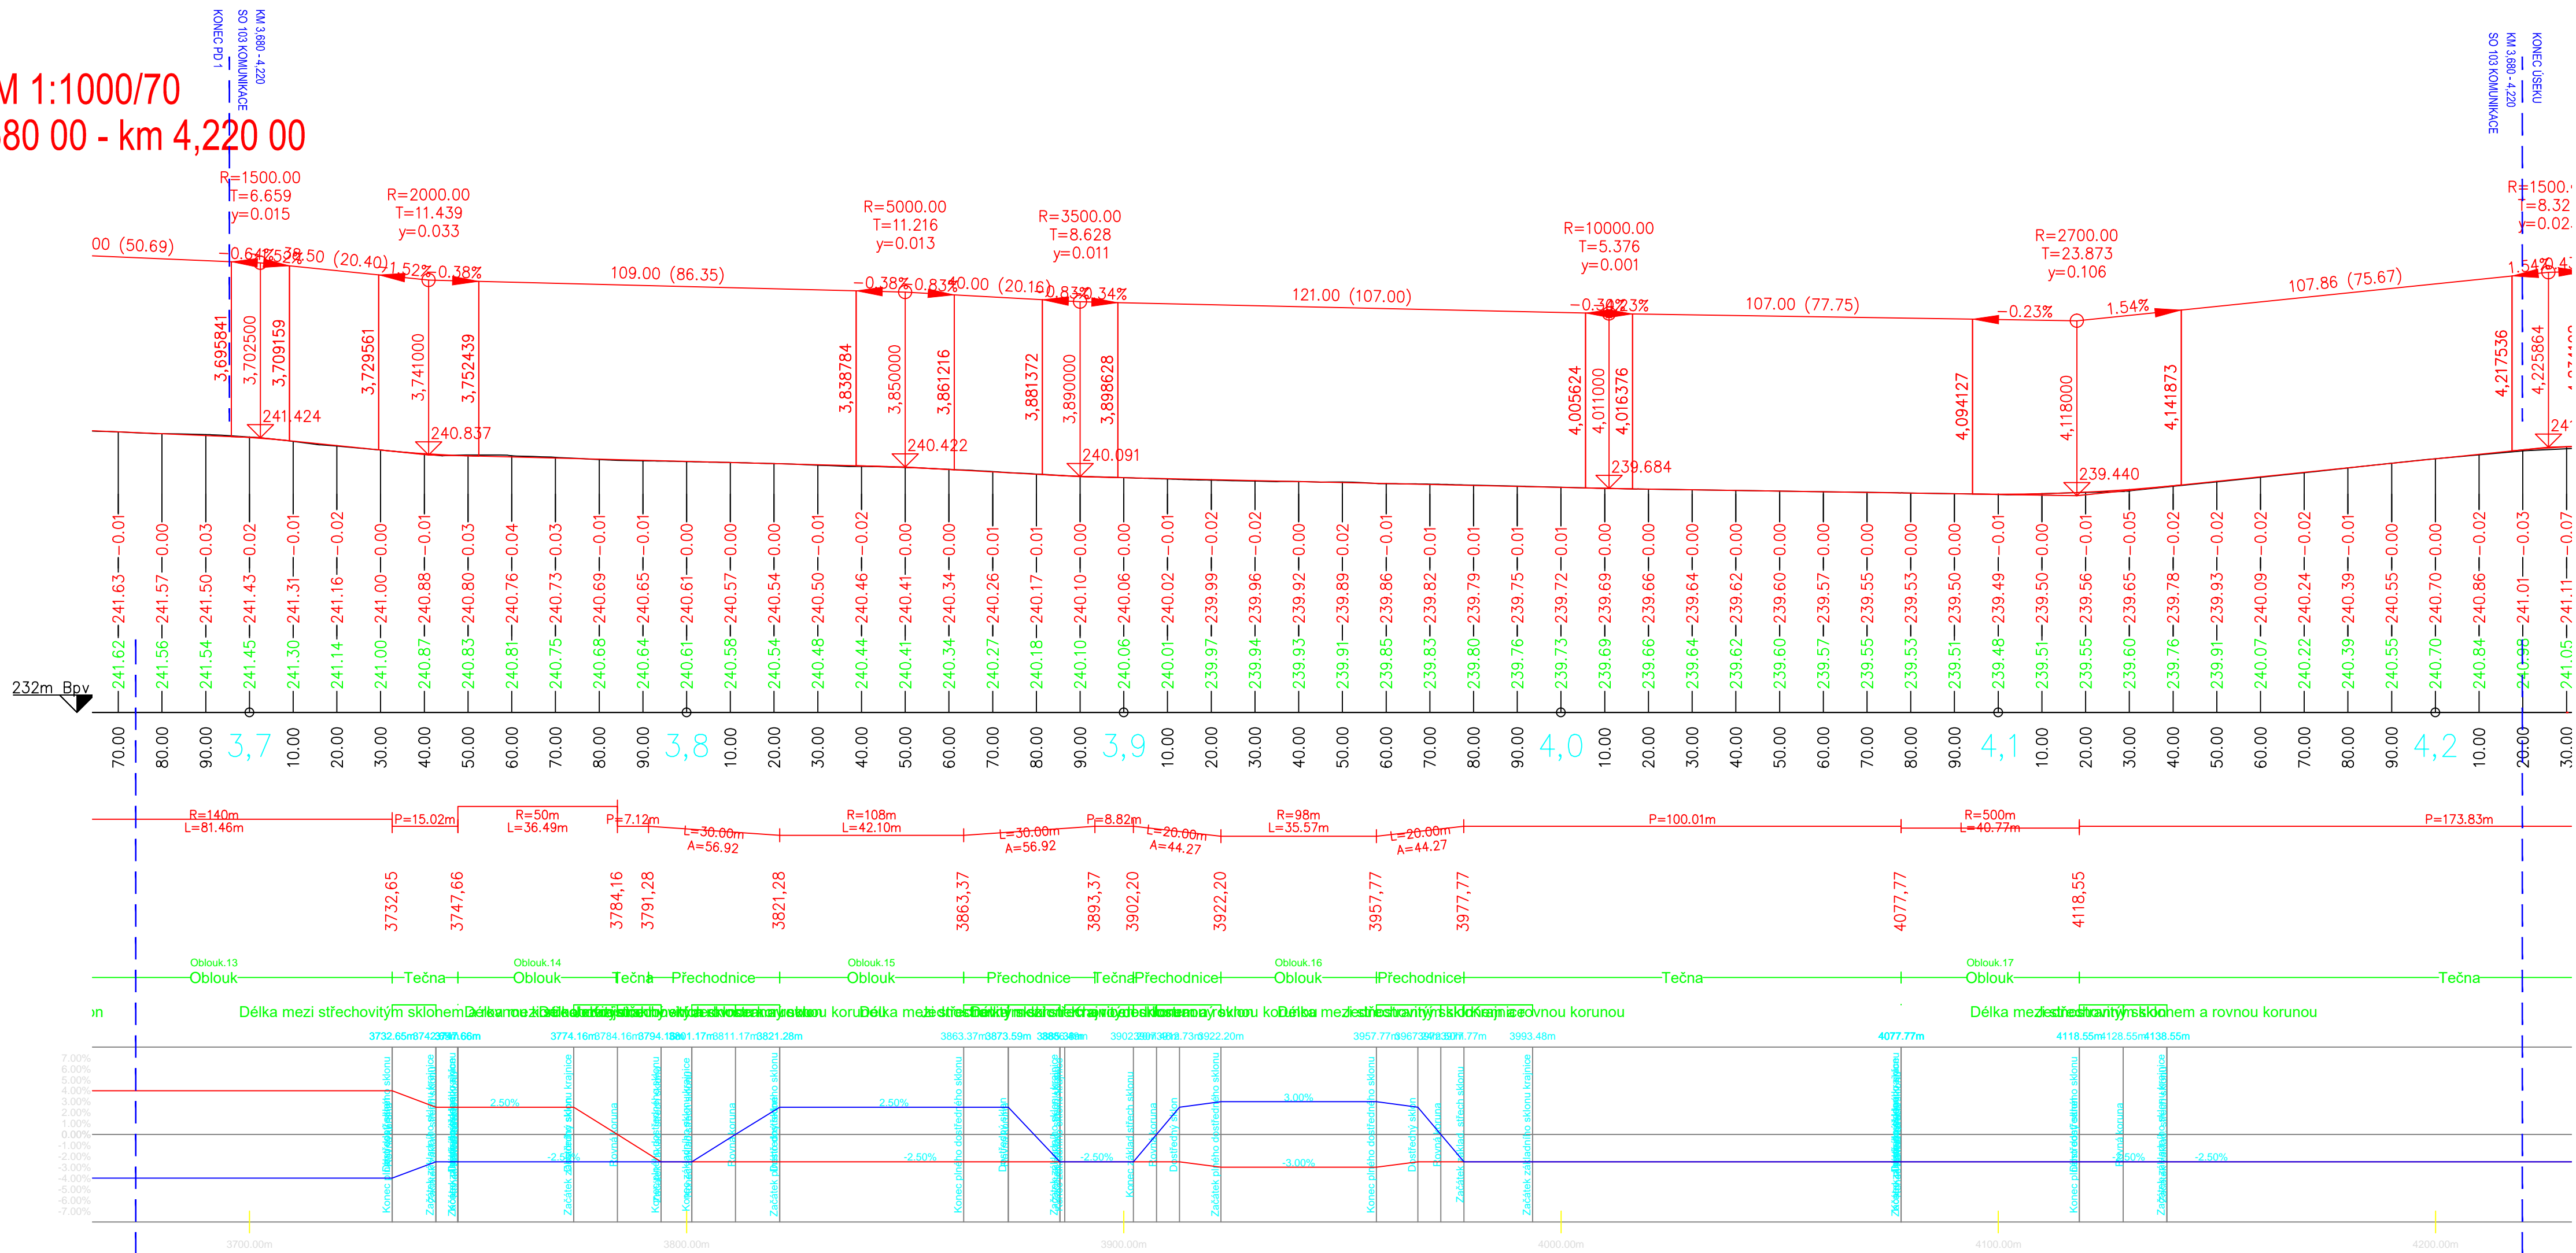

Vypracoval: Bc. L. Ledvinková	Zdp. projektant: Bc. L. Ledvinková	Kontroloval: Ing. Leoš Jelínek	
Kraj: Královéhradecký	Traťový úsek/Obec: Krňovice	Investor: Královéhradecký kraj, Pivovarské náměstí 1245, 500 03 Hradec Král.	
Akce: II/298 hranice Královéhradeckého kraje	Formát: 5 A4	Datum: 10/2018	
kříž. se silnicí I/11 - PD 2	Účel: PDPS	Č. zakázky: 3110-16-034	
SO 103 Komunikace km 3,680 - 4,220	Změna: Č. kopie	Měřítko: 1 : 1000/70	
Podélný profil	Část dokumentace: B1	Č. výkresu: .4	