
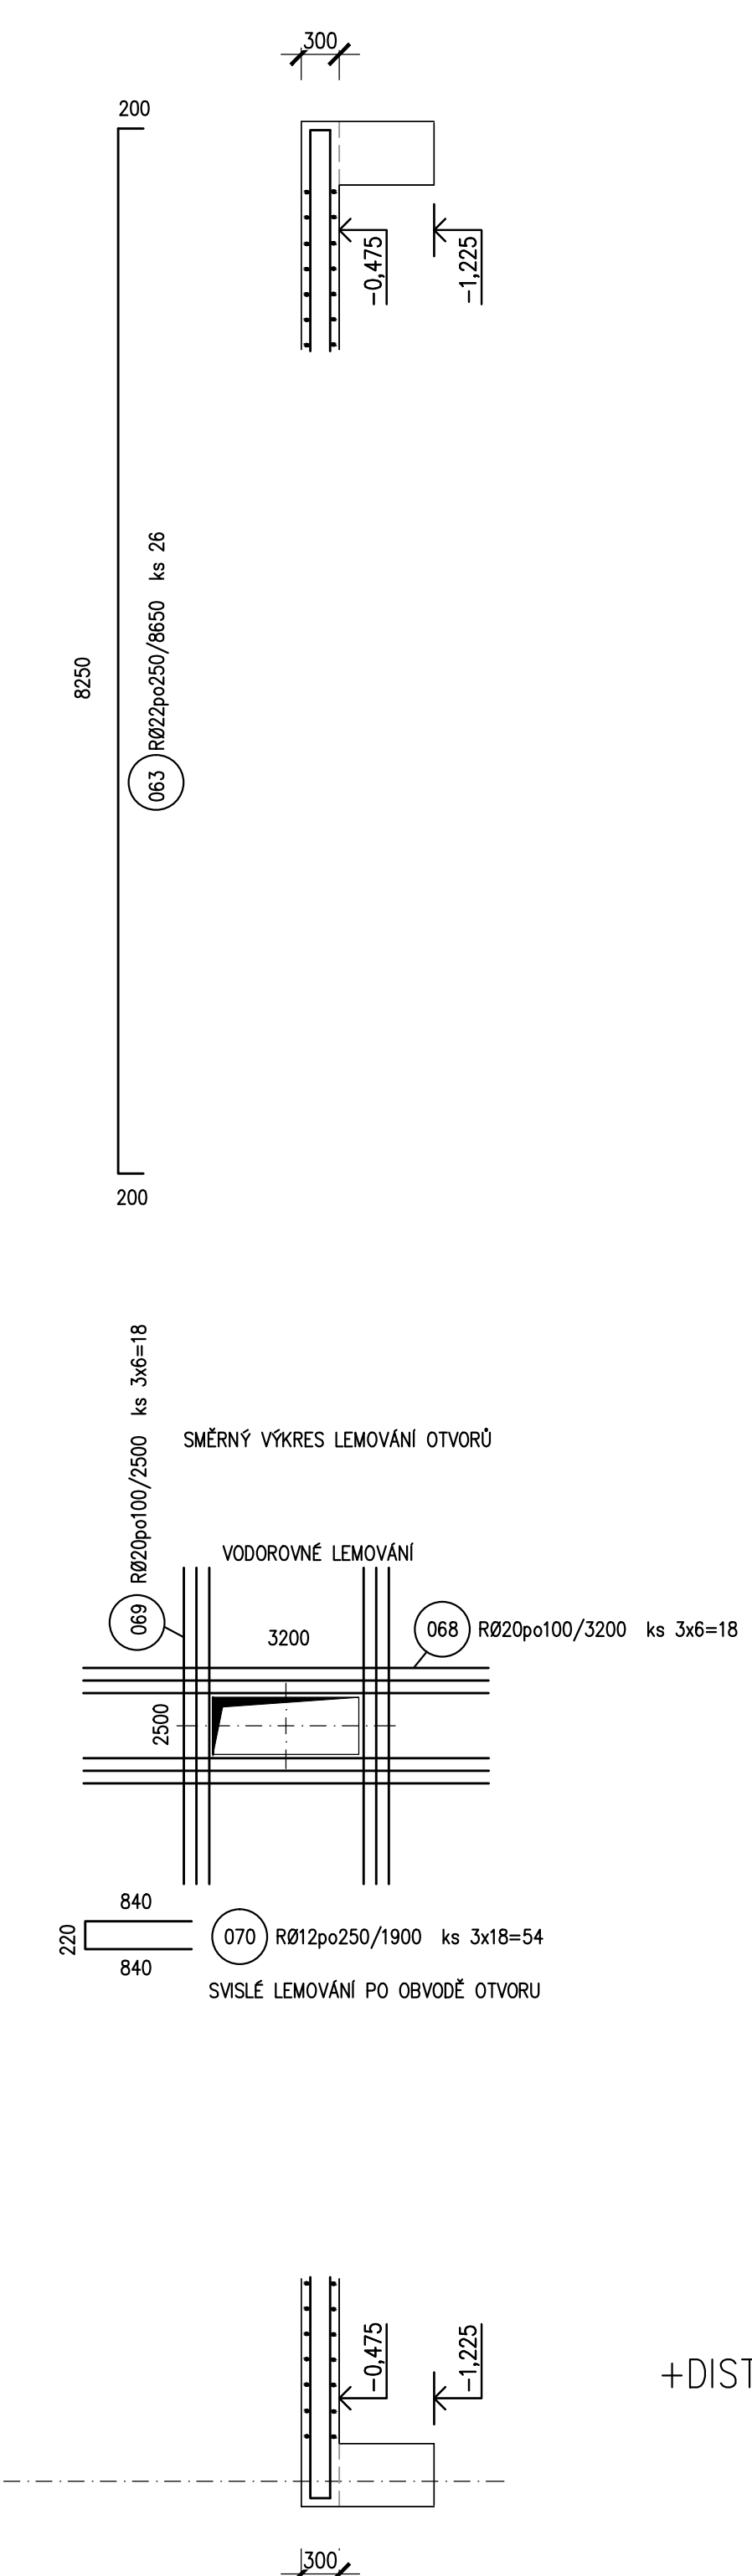



HORNÍ VÝZTUŽ ZÁKLADOVÉ DESKY

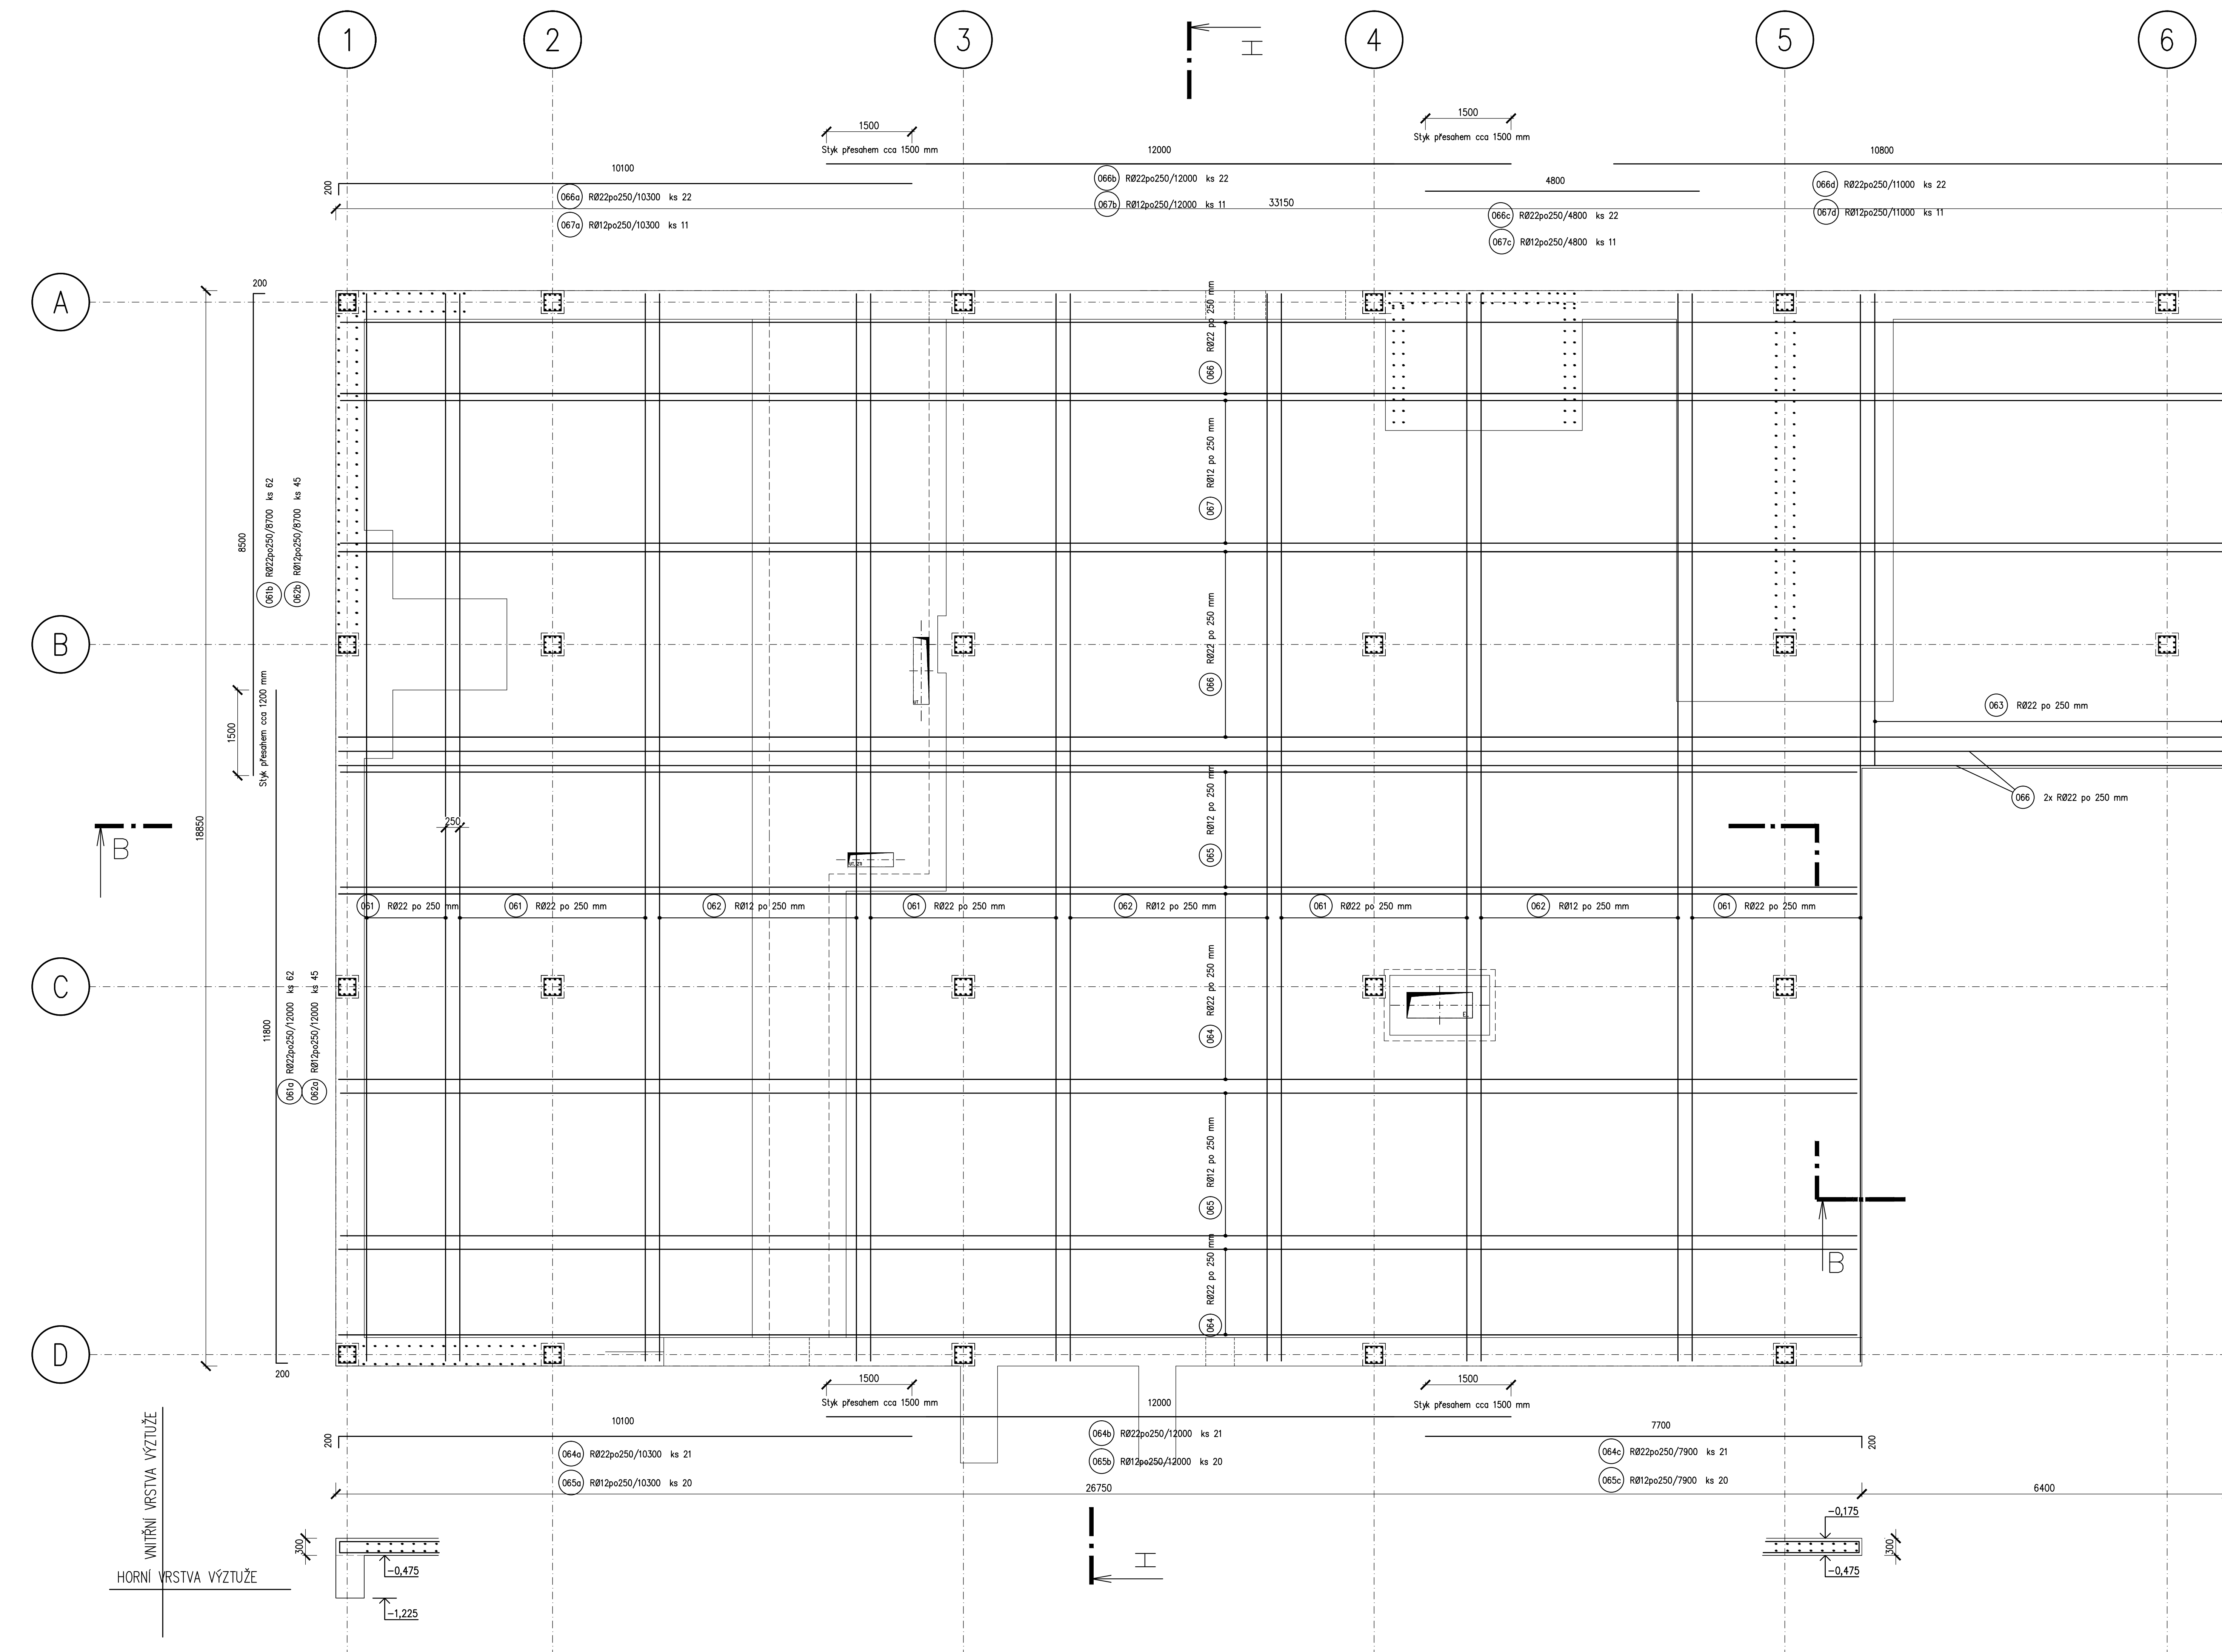

+DISTANČNÍ SVISLÁ VÝZTUŽ DESKY cca 540 m

BETON DESKA C25/30- χ C1-Cl 0,20-D_{max} 22-S2
ČSN EN 206-1

OCEL 10 505 (R)
KRYTÍ VÝZTUŽE 25 MM

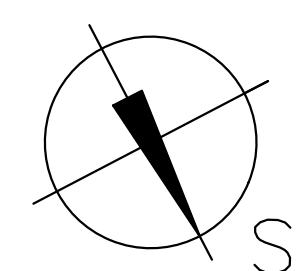

$$\pm 0.0 = 431,280$$

D1.03 DOSTAVBA BUDOVY OKB
D1.03a.2 STAVEBNĚ KONSTRUKČNÍ ŘEŠENÍ

TENTO VÝKRES A JEHO DETAILY JSOU MAJETKEM ZHOTOVITELE A NESMÍ BÝT POUŽIT CELÝ ANI Z ČÁSTI BEZ JEHO PÍSEMNÉHO SOUHLASU (DLE ZÁKONA Č. 121/2000 Sb.)

VPRACOVATEL DÍLČÍ ČÁSTI: ATELIER PENTA v.o.s., Mrštíkova 12, 586 01 Jihlava		
VEDOUČÍ PROJEKTANT	VYPRACOVAL	KONTOLOVAL
ING.ARCH. J. HOMOLKA, CSc.	ING. VÁCLAV JIRKA	

GENERALNI PROJEKTANT: ATELIER PENTA v.o.s., Mrštíkova 12, 586 01 Jihlava		
--	--	--

VEDOUCÍ PROJEKTANT	HILAVNÍ INŽENÝR PROJEKTU
ING. ARCH. JAROMÍR HOMOLKA, CSc.	ING. VIKTOR ŠÍBAL

INVESTOR: Královohradecký kraj, Pivovarské náměstí 1245, Hradec Králové

NÁZEV AKCE:
OBLASTNÍ NEMOCNICE TRUTNOV a.s.

OBLASTNÍ NEMOCNICE TRUTNOV a.s.
KONSOLIDOVANÉ LABORATOŘE A TRANSFUZNÍ ODDĚLENÍ

VÝKRES
HORNÍ VÝZTUŽ ZÁKLADOVÉ DESKY

	ÓISLO PAR
--	-----------

Mailbox 12 536 01 - Bielefeld

pentad

FORMÁT	18x A4
DATUM	1 / 2017

STUPEŇ	DPS
ZAK. ČÍSLO	A 20-15-P
MĚŘITKO	Č. VÝKRESU
1 : 50	D1.03.2a-08

VÝCHNIVAJÍCÍ VÝŽTUŽ Z PILOT ROZEHNOUT A ZAVÁZAT DO ZÁKLADŮ
PRUTY OKOLO PROSTUPŮ VYHNOUT NEBO ZAKRÁTIT A DOPLNIT OLEMOVÁNÍM A PŘÍLOŽKAMI
NAD PRŮMĚTY SLOUPŮ PROTÁHNOUT SYMETRICKY DVA PRUTY VÝŽTUŽE DESKY V KAŽDÉM SMĚRU
KRAJE VÝŽTUŽE ZATÁHNOUT DO ZÁKLADOVÝCH PASŮ