


SPODNÍ VÝZTUŽ STROPU NAD 2.NP

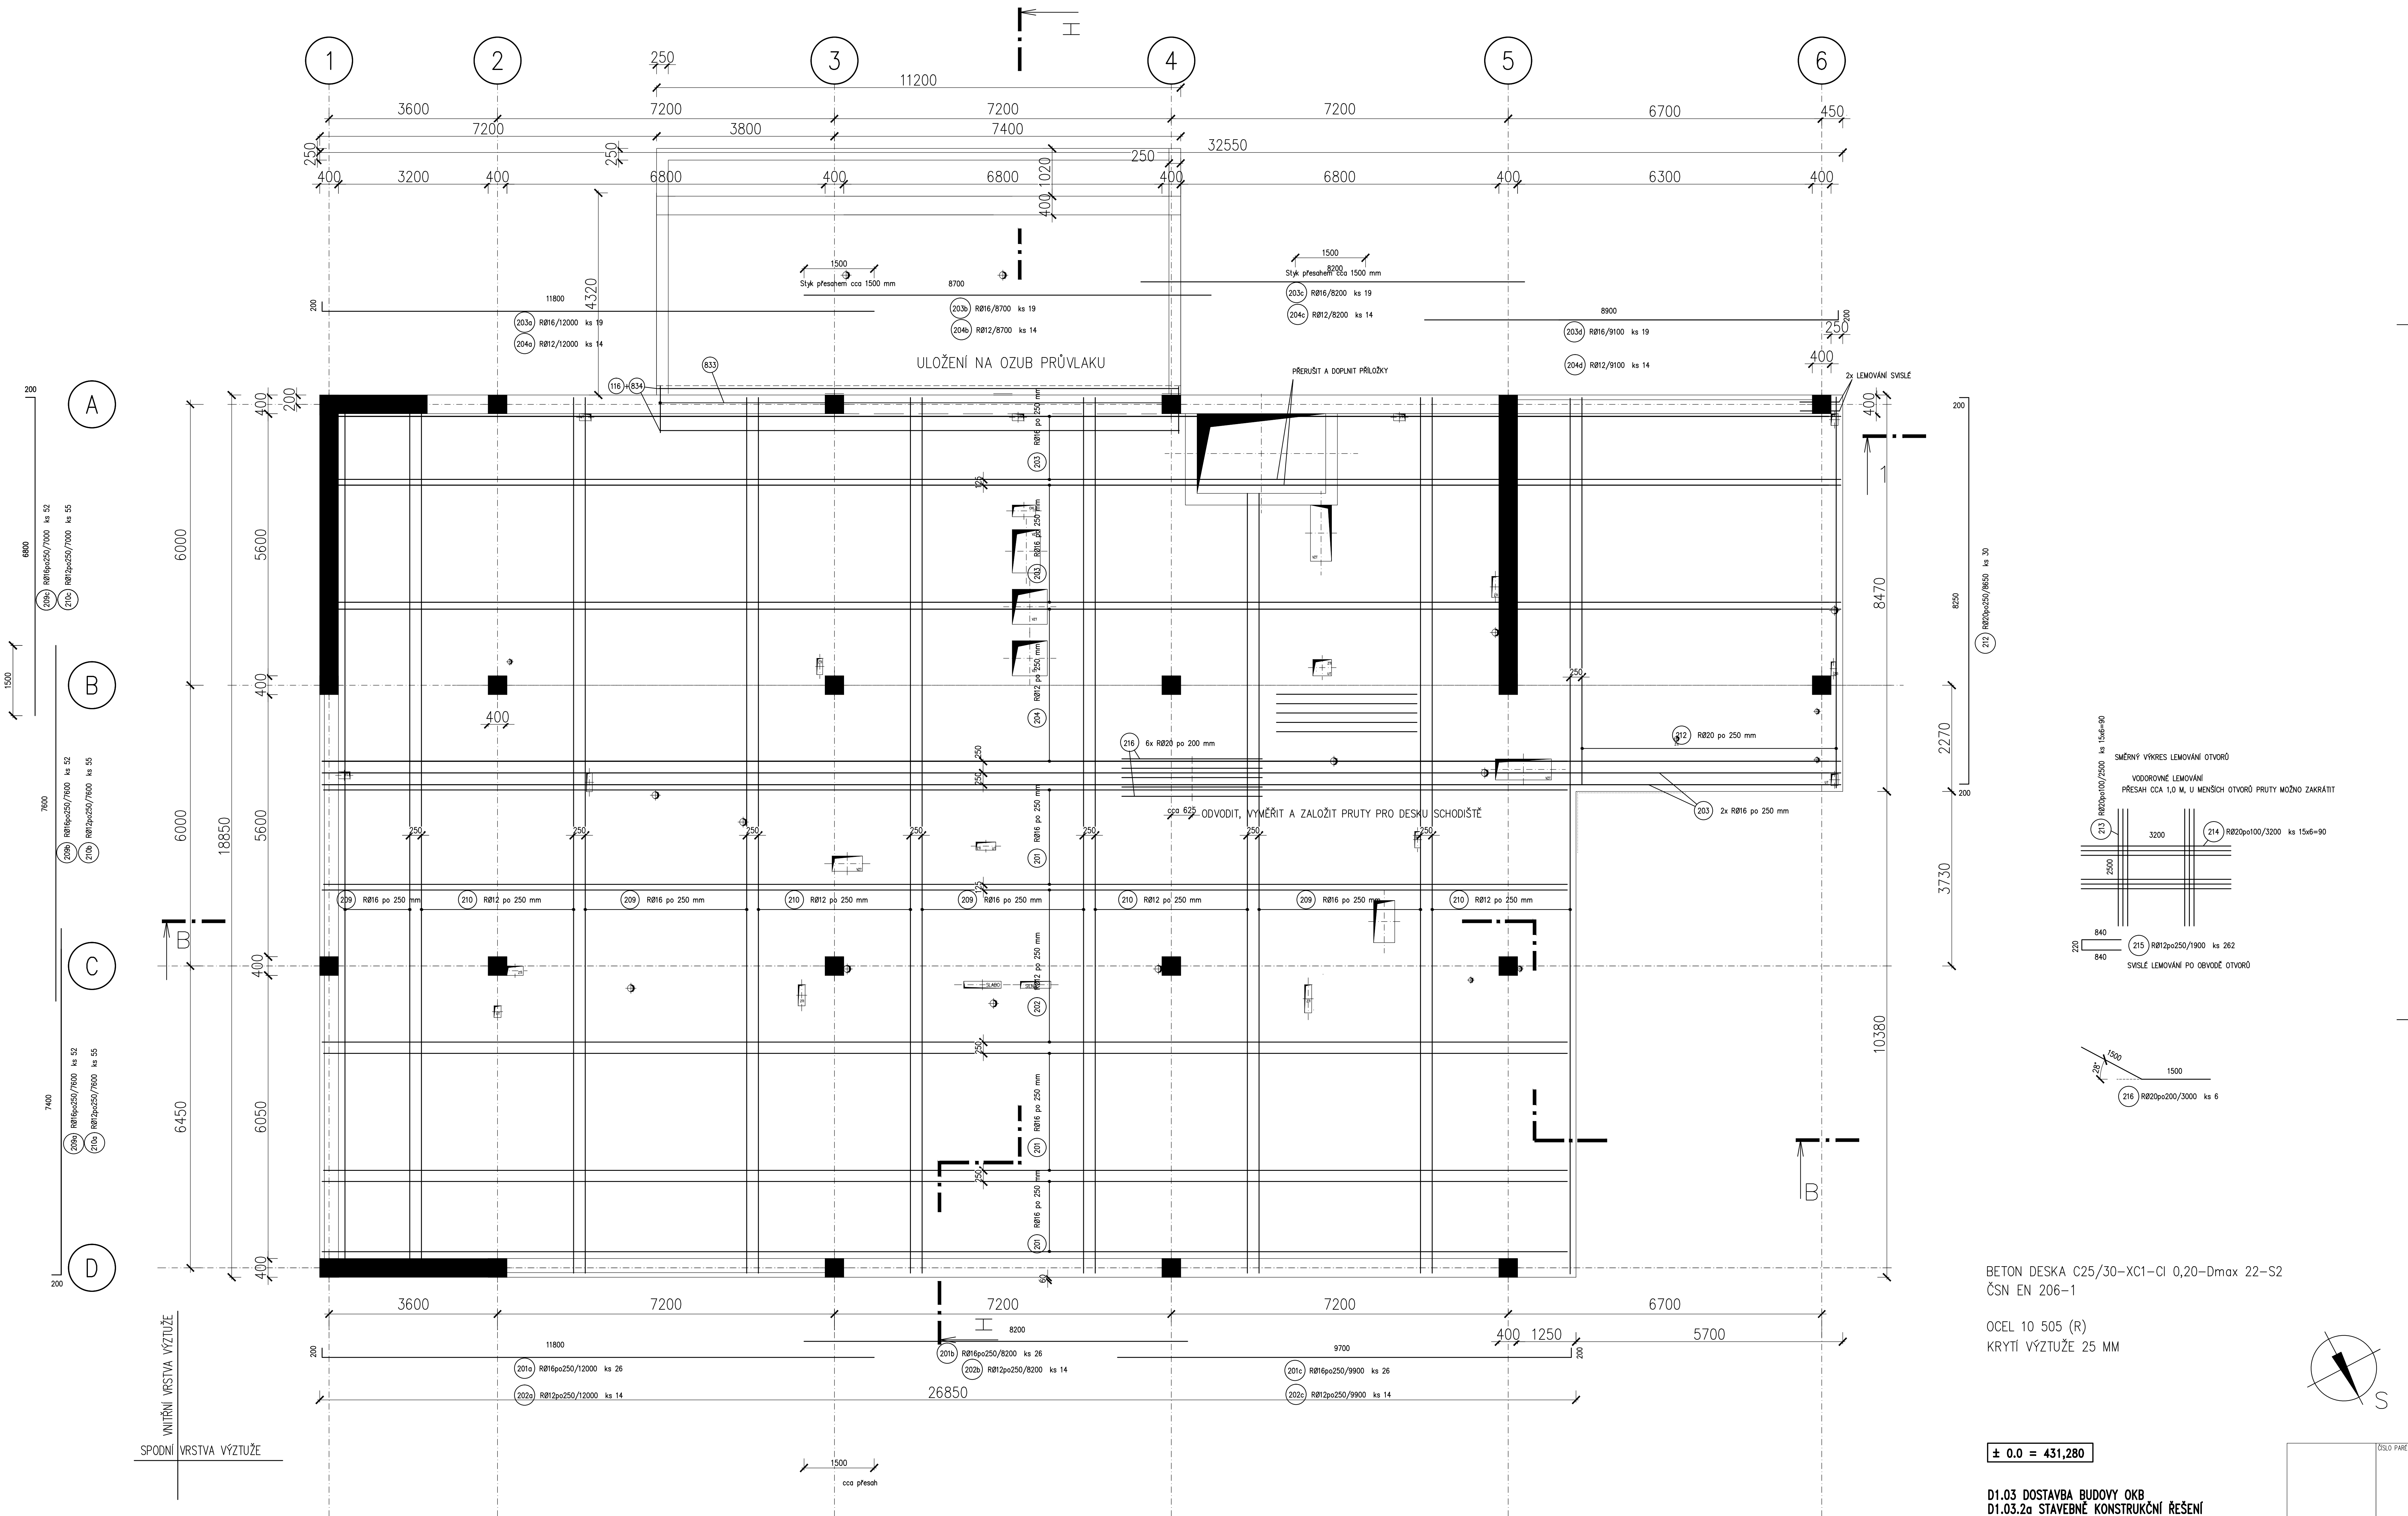

BETON DESKA C25/30- χ C1- χ C1 0,20-Dmax 22-S2
ČSN EN 206-1

OCEL 10 505 (R)
KRYTÍ VÝZTUŽE 25 MM

$\pm 0.0 = 431,280$

D1.03 DOSTAVBA BUDOVY OKB
D1.03.2a STAVEBNĚ KONSTRUKČNÍ ŘEŠENÍ

TENTO VÝKRES A JEHO DETAILY JSOU MAJETKEM ZHOTOVITELE A NESMÍ BYTI POUŽIT CÍLJ

ANÍ Z ČÁSTI BEZ JEHO PŘÍMÉHO SOUHLASU (DLE ZÁKONA Č. 121/2000 SB.)

VEDOUcí PROJEKTANT VYPRACOVAL KONTROLOVAL

ING.ARCH. J. HOMOLKA, CSc. ING. VÁCLAV JURKA

GENERALNÍ PROJEKTANT/ATELER PENTA v.o.s. Měštkova 12, 586 01 Jihlava

VEDOUcí PROJEKTANT HLAVNÍ INŽENÝR PROJEKTU

ING.ARCH. JAROMÍR HOMOLKA, CSc. ING. VIKTOR ŠÍPAL

INVESTOR: Královéhradecký kraj, Pivovarské náměstí 1245, Hradec Králové

NAZEV AKCE:

OBLASTNÍ NEMOCNICE TRUTNOV a.s.
KONSOLIDOVANÉ LABORATÓŘE A TRANSFUZNÍ ODDELENÍ

VÝKRES

SPODNÍ VÝZTUŽ STROPU NAD 2.NP

ČÍSLO PRÁR

Měštkova 12, 586 01, Jihlava
tel.: +420 567 302 400-4, fax: +420 567 302 400

Měštkova 12, 586 01, Jihlava
tel.: +420 567 302 400-4, fax: +420 567 302 400

FORMAT 18x A4
DATUM 1 / 2017

STUPEŇ DPS

ZAK. ČÍSLO A 20-15-P

VERZE Č. VÝKRESU

1 : 50 D1.03.2a-26

ARMOVAT SOUČASNĚ S VÝZTUŽÍ PRŮVLAKŮ
PRUTY OKOLO PROSTUPŮ VYHNOUT NEBO ZAKRÁTIT A DOPLNIT OLEMOVANÍM A PŘÍLOŽKAMI
NAD PRŮMĚTY SLOUPŮ PROTÁHNOUT SYMETRICKY DVA PRUTY VÝZTUŽE DESKY V KAŽDEM SMĚRU
KRAJE VÝZTUŽE ZATÁHNOUT DO PRŮVLAKŮ

POLOHY A VELIKOSTI PROSTUPŮ NUTNO POROVNAT S VÝKRESY PROFESÍ