



TVAR STROPU NAD 4.NP – PŮDORYS

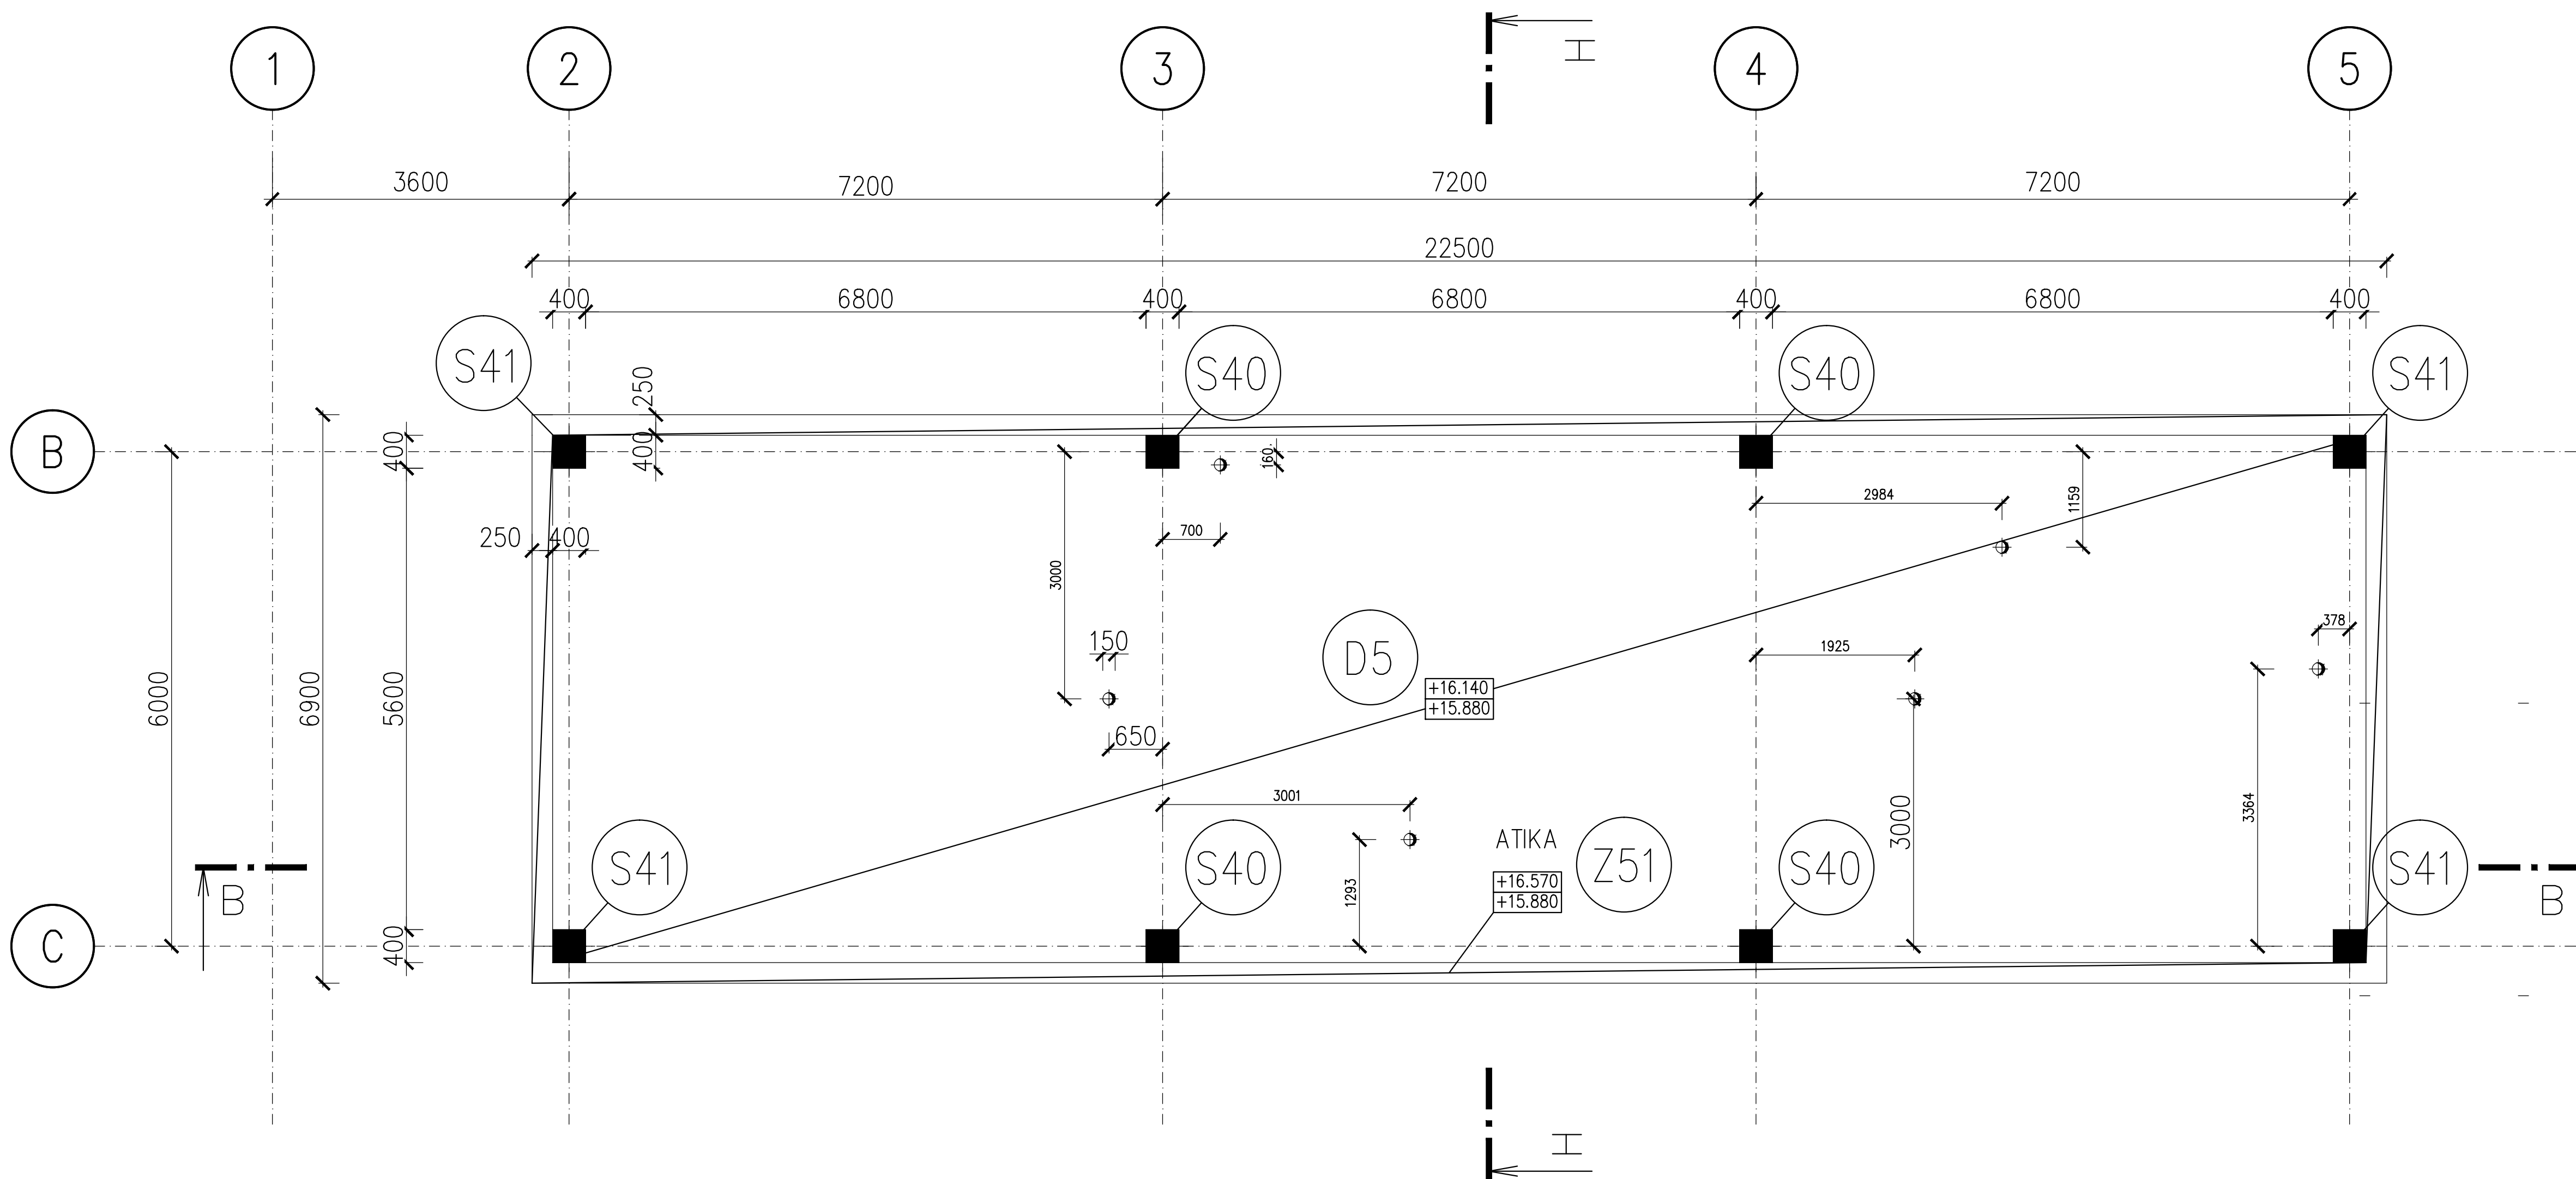

BETON ZÁKLADOVÁ DESKA C25/30–XC1–C10,20–Dmax22–S2
BETON STROPNÍ DESKY C25/30–XC1–C10,20–Dmax22–S2
BETON SLOUPY C30/37–XC1–C10,20–Dmax22–S2
BETON ŽB STĚNY C30/37–XC1–C10,20–Dmax22–S2
BETON ČSN EN 206–1

VÝZTUŽ B500B – 10 505 (R)

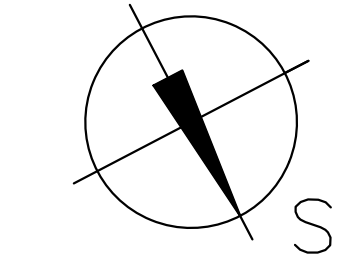

⊕ KRUHOVÝ PROSTUP ø 150 MM

ARMOVAT SOUČASNĚ S VÝZTUŽÍ PRŮVLAKŮ
PRUTY OKOLO PROSTUPŮ VYHNOUT NEBO ZAKRÁTIT A DOPLNIT OLEMOVÁNÍM A PŘÍLOŽKAMI
NAD PRŮMĚTY SLOUPŮ PROTÁHNOUT SYMETRICKY DVA PRUTY VÝZTUŽE DESKY V KAŽDÉM SMĚRU
KRAJE VÝZTUŽE ZATÁHNOUT DO PRŮVLAKŮ
POLOHY A VELIKOSTI PROSTUPŮ NUTNO POROVNAT S VÝKRESY PROFESÍ
VE VYBRANÝCH OBVODOVÝCH SLOUPECH OSADIT PRŮBĚŽNĚ
OCELOVOU ZEMNÍCI PÁSKU ! (VIZ VÝKRES ELEKTRO!)

± 0.0 = 431,280

D1.03 DOSTAVBA BUDOVY OKB
D1.03.2a STAVEBNĚ KONSTRUKČNÍ ŘEŠENÍ

TENTO VÝKRES A JEHO DETAILY JSOU MAJETKEM ZHOTOVITELE A NESMÍ BÝT POUŽIT CELÝ
ANÍ Z ČÁSTI BEZ JEHO PÍSEMNÉHO SOUHLASU (DLE ZÁKONA Č. 121/2000 Sb.).

ZPRACOVATEL DÍLOČÁSTI:ATELIER PENTA v.o.s., Mrštíkova 12, 586 01 Jihlava		penta	
VEDOUČÍ PROJEKTANT	VYPRACOVAL	KONTOLOVAL	
ING.ARCH. J. HOMOLKA, CSc.	ING. VÁCLAV JIRKA	Mrštíkova 12, 586 01, Jihlava tel.: +420 567 312 451-4, fax: +420 567 3124 55	
GENERÁLNÍ PROJEKTANT:ATELIER PENTA v.o.s., Mrštíkova 12, 586 01 Jihlava		penta	
VEDOUČÍ PROJEKTANT	HLAVNÍ INŽENÝR PROJEKTU		
ING.ARCH. JAROMÍR HOMOLKA, CSc.	ING. VIKTOR ŠLAPAL	Mrštíkova 12, 586 01, Jihlava tel.: +420 567 312 451-4, fax: +420 567 3124 55	
INVESTOR: Královéhradecký kraj, Pivovarské náměstí 1245, Hradec Králové			
NÁZEV AKCE:		FORMÁT	8x A4
OBLASTNÍ NEMOCNICE TRUTNOV a.s. KONSOLIDOVANÉ LABORATOŘE A TRANSFUZNÍ ODDĚLENÍ		DATUM	1 / 2017
		STUPEŇ	DPS
		ZAK. ČÍSLO	A 20-15-P
VÝKRES		Č. VÝKRESU	
TVAR STROPU NAD 4.NP – PŮDORYS		1 : 50	D1.03.2a.-13