



# Rozvaděč B-R.TN

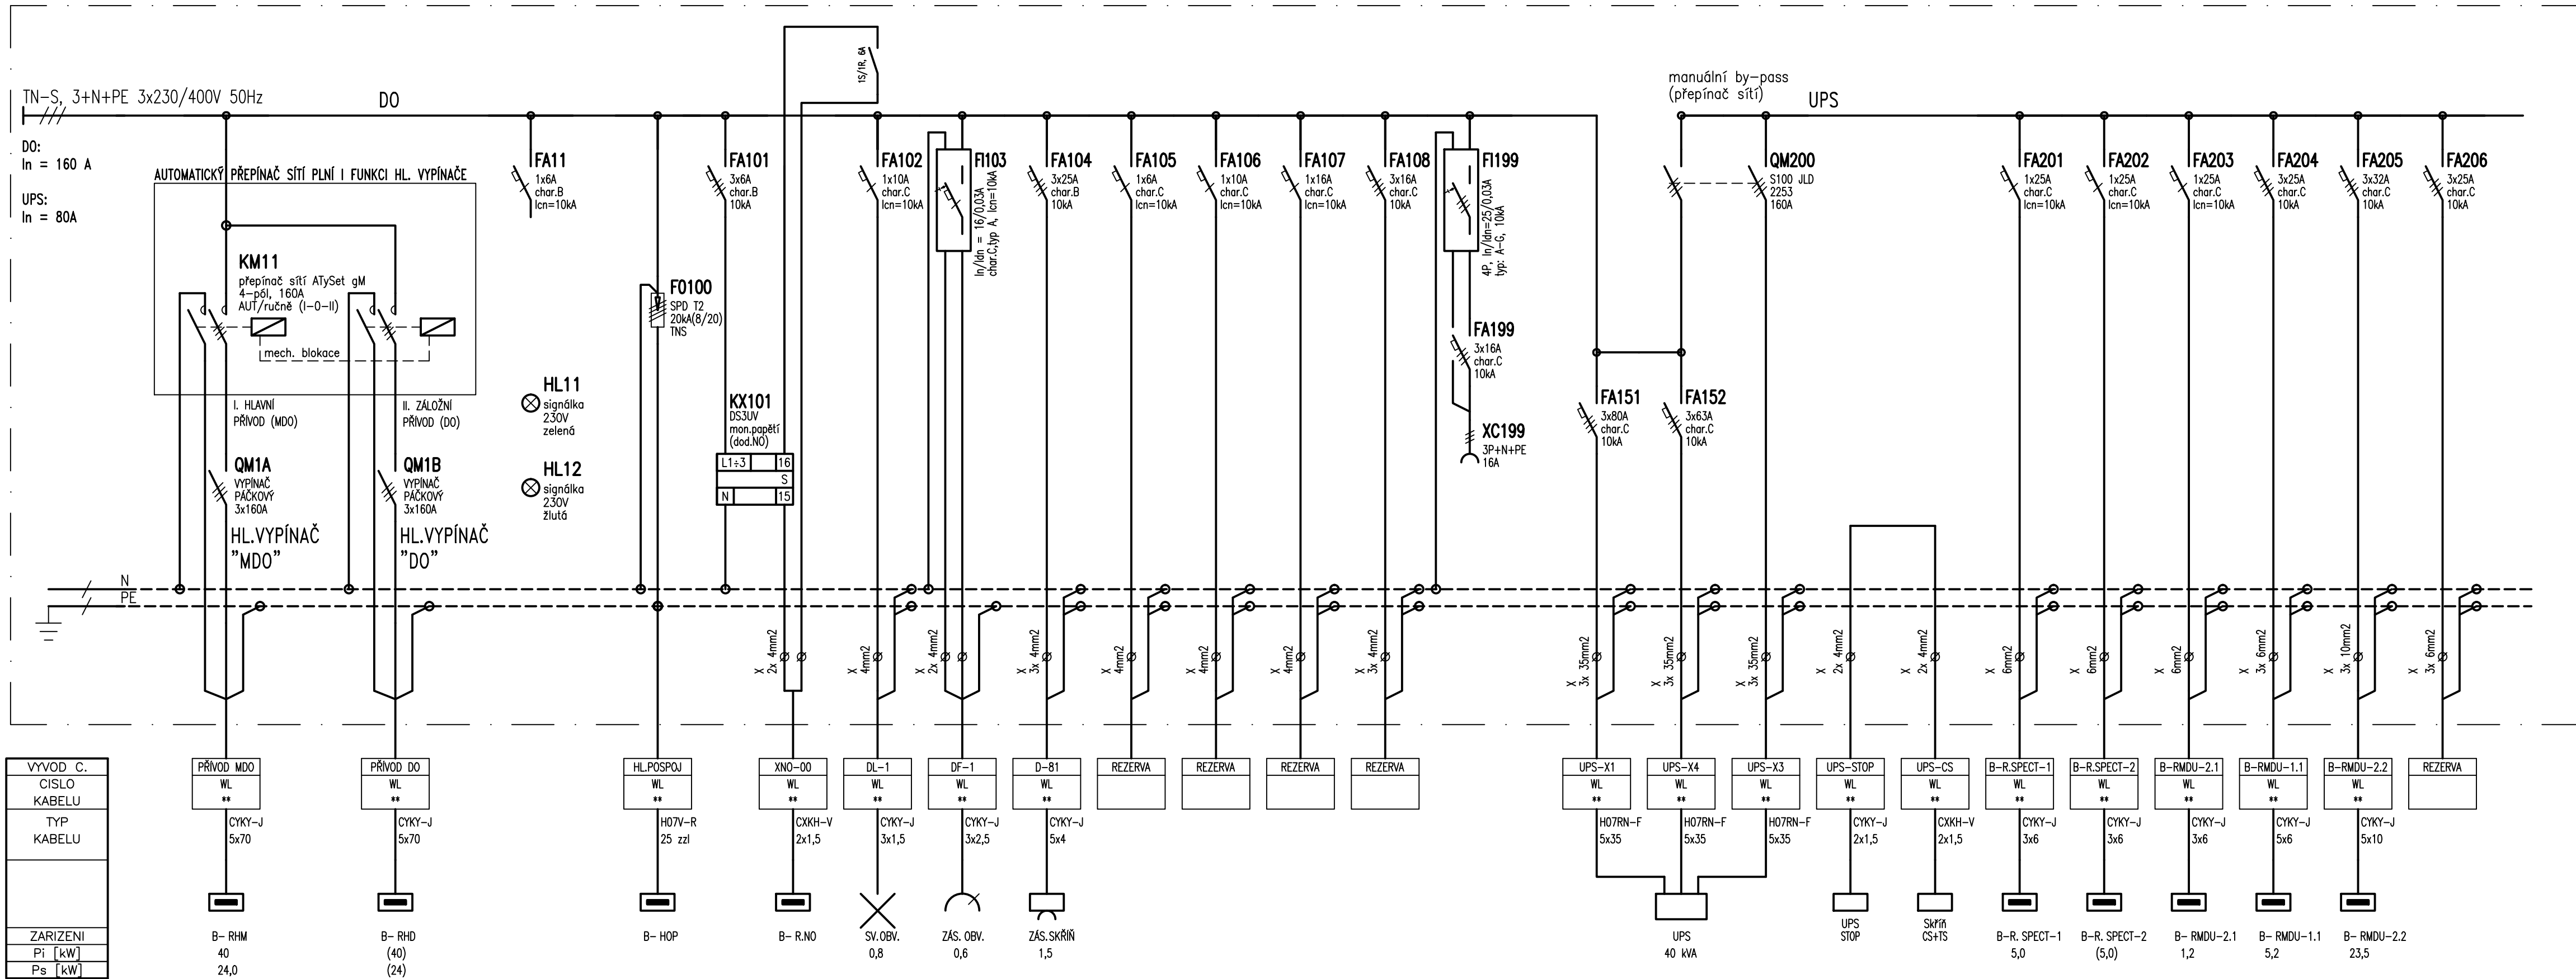


## SKŘÍŇ ROZVADĚČE:

PROVEDENÍ: OCELOPLECHOVÁ SKŘÍŇ NA PODSTAVCI 100mm  
KRYTÍ: IP40/20  
ROZMĚR SKŘÍŇE: 600 x 1800 x 300 mm (š x v x h)  
PŘÍVODY: HOREM  
VÝVODY: HOREM  
BARVA: ŠEDÁ (RAL7035)

## Osazení a popis signálů na dveřích rozvaděče

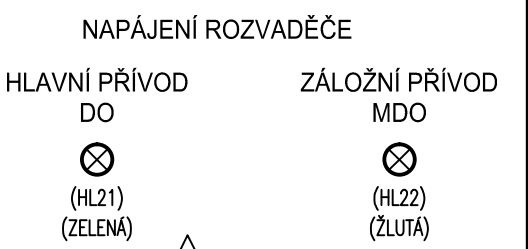

## SCHEMA SIGNALIZACE PŘÍVODŮ DŮLEŽITÝCH OKRUHŮ "DO"

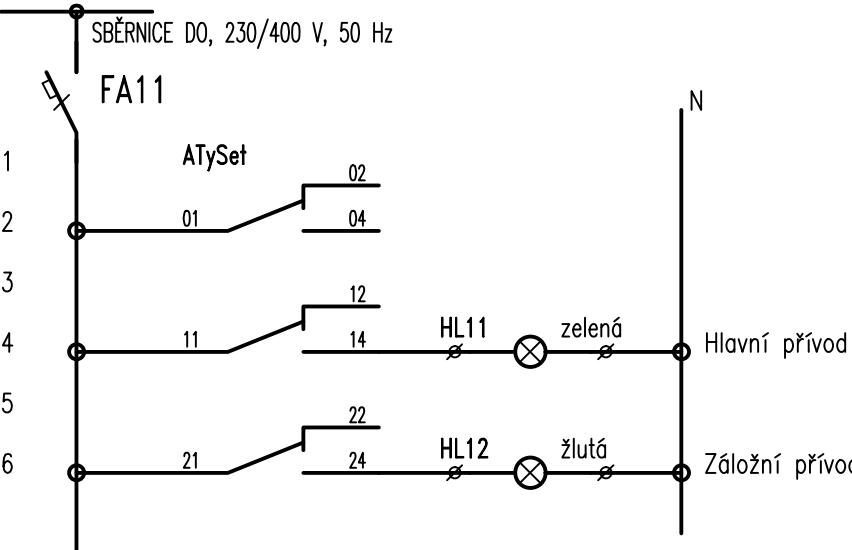



ROZVODNÁ SOUSTAVA: TN-S, 3+N+PE, 3x 230/400V, 50Hz

OCHRANA PŘED ÚRAZEM EL.PROUDEM: AUTOMATICKÉ ODPOJENÍ OD ZDROJE

## D1.03 Dostavba budovy OKB D1.03.4g Silnoproudá elektrotechnika

TENTO VÝKRES A JEHO DETAILY JSOU MAJETKEM ZHOTOVITELE A NESMÍ BÝT POUŽIT CELÝ ANI Z ČÁSTI BEZ JEHO PÍSEMNÉHO SOUHLASU ( DLE ZÁKONA Č. 121/2000 Sb. ).

ZPRACOVATEL DÍLČÍ ČÁSTI: ATELIER PENTA v.o.s., Mrštíkova 12, 586 01 Jihlava			 Mrštíkova 12, 586 01, Jihlava tel.: +420 567 312 451-4, fax: +420 567 3124 55
VEDOUČÍ PROJEKTANT	VYPRACOVAL	KONTROLOVAL	
ING.ARCH. J. HOMOLKA, CSc.	ING. PETR ZACH	ING. PETR KREJČÍČEK	
GENERÁLNÍ PROJEKTANT: ATELIER PENTA v.o.s., Mrštíkova 12, 586 01 Jihlava			 Mrštíkova 12, 586 01, Jihlava tel.: +420 567 312 451-4, fax: +420 567 3124 55
VEDOUČÍ PROJEKTANT	HLAVNÍ INŽENÝR PROJEKTU		
ING.ARCH. JAROMÍR HOMOLKA, CSc.	ING. VIKTOR ŠLAPAL		
INVESTOR: Královéhradecký kraj, Pivovarské náměstí 1245, Hradec Králové			
NÁZEV AKCE:			FORMÁT
<b>OBLASTNÍ NEMOCNICE TRUTNOV a.s.</b> <b>KONSOLIDOVANÉ LABORATOŘE A TRANSFUZNÍ ODDĚLENÍ</b>			DATUM
			STUPEŇ
			ZAK. ČÍSLO
			MĚŘÍTKO
VÝKRES			Č. VÝKRESU
<b>Rozvaděč B-R.TN</b>			<b>---</b> <b>D1.03.4g-37</b>