


PŮDORYS 3. NP

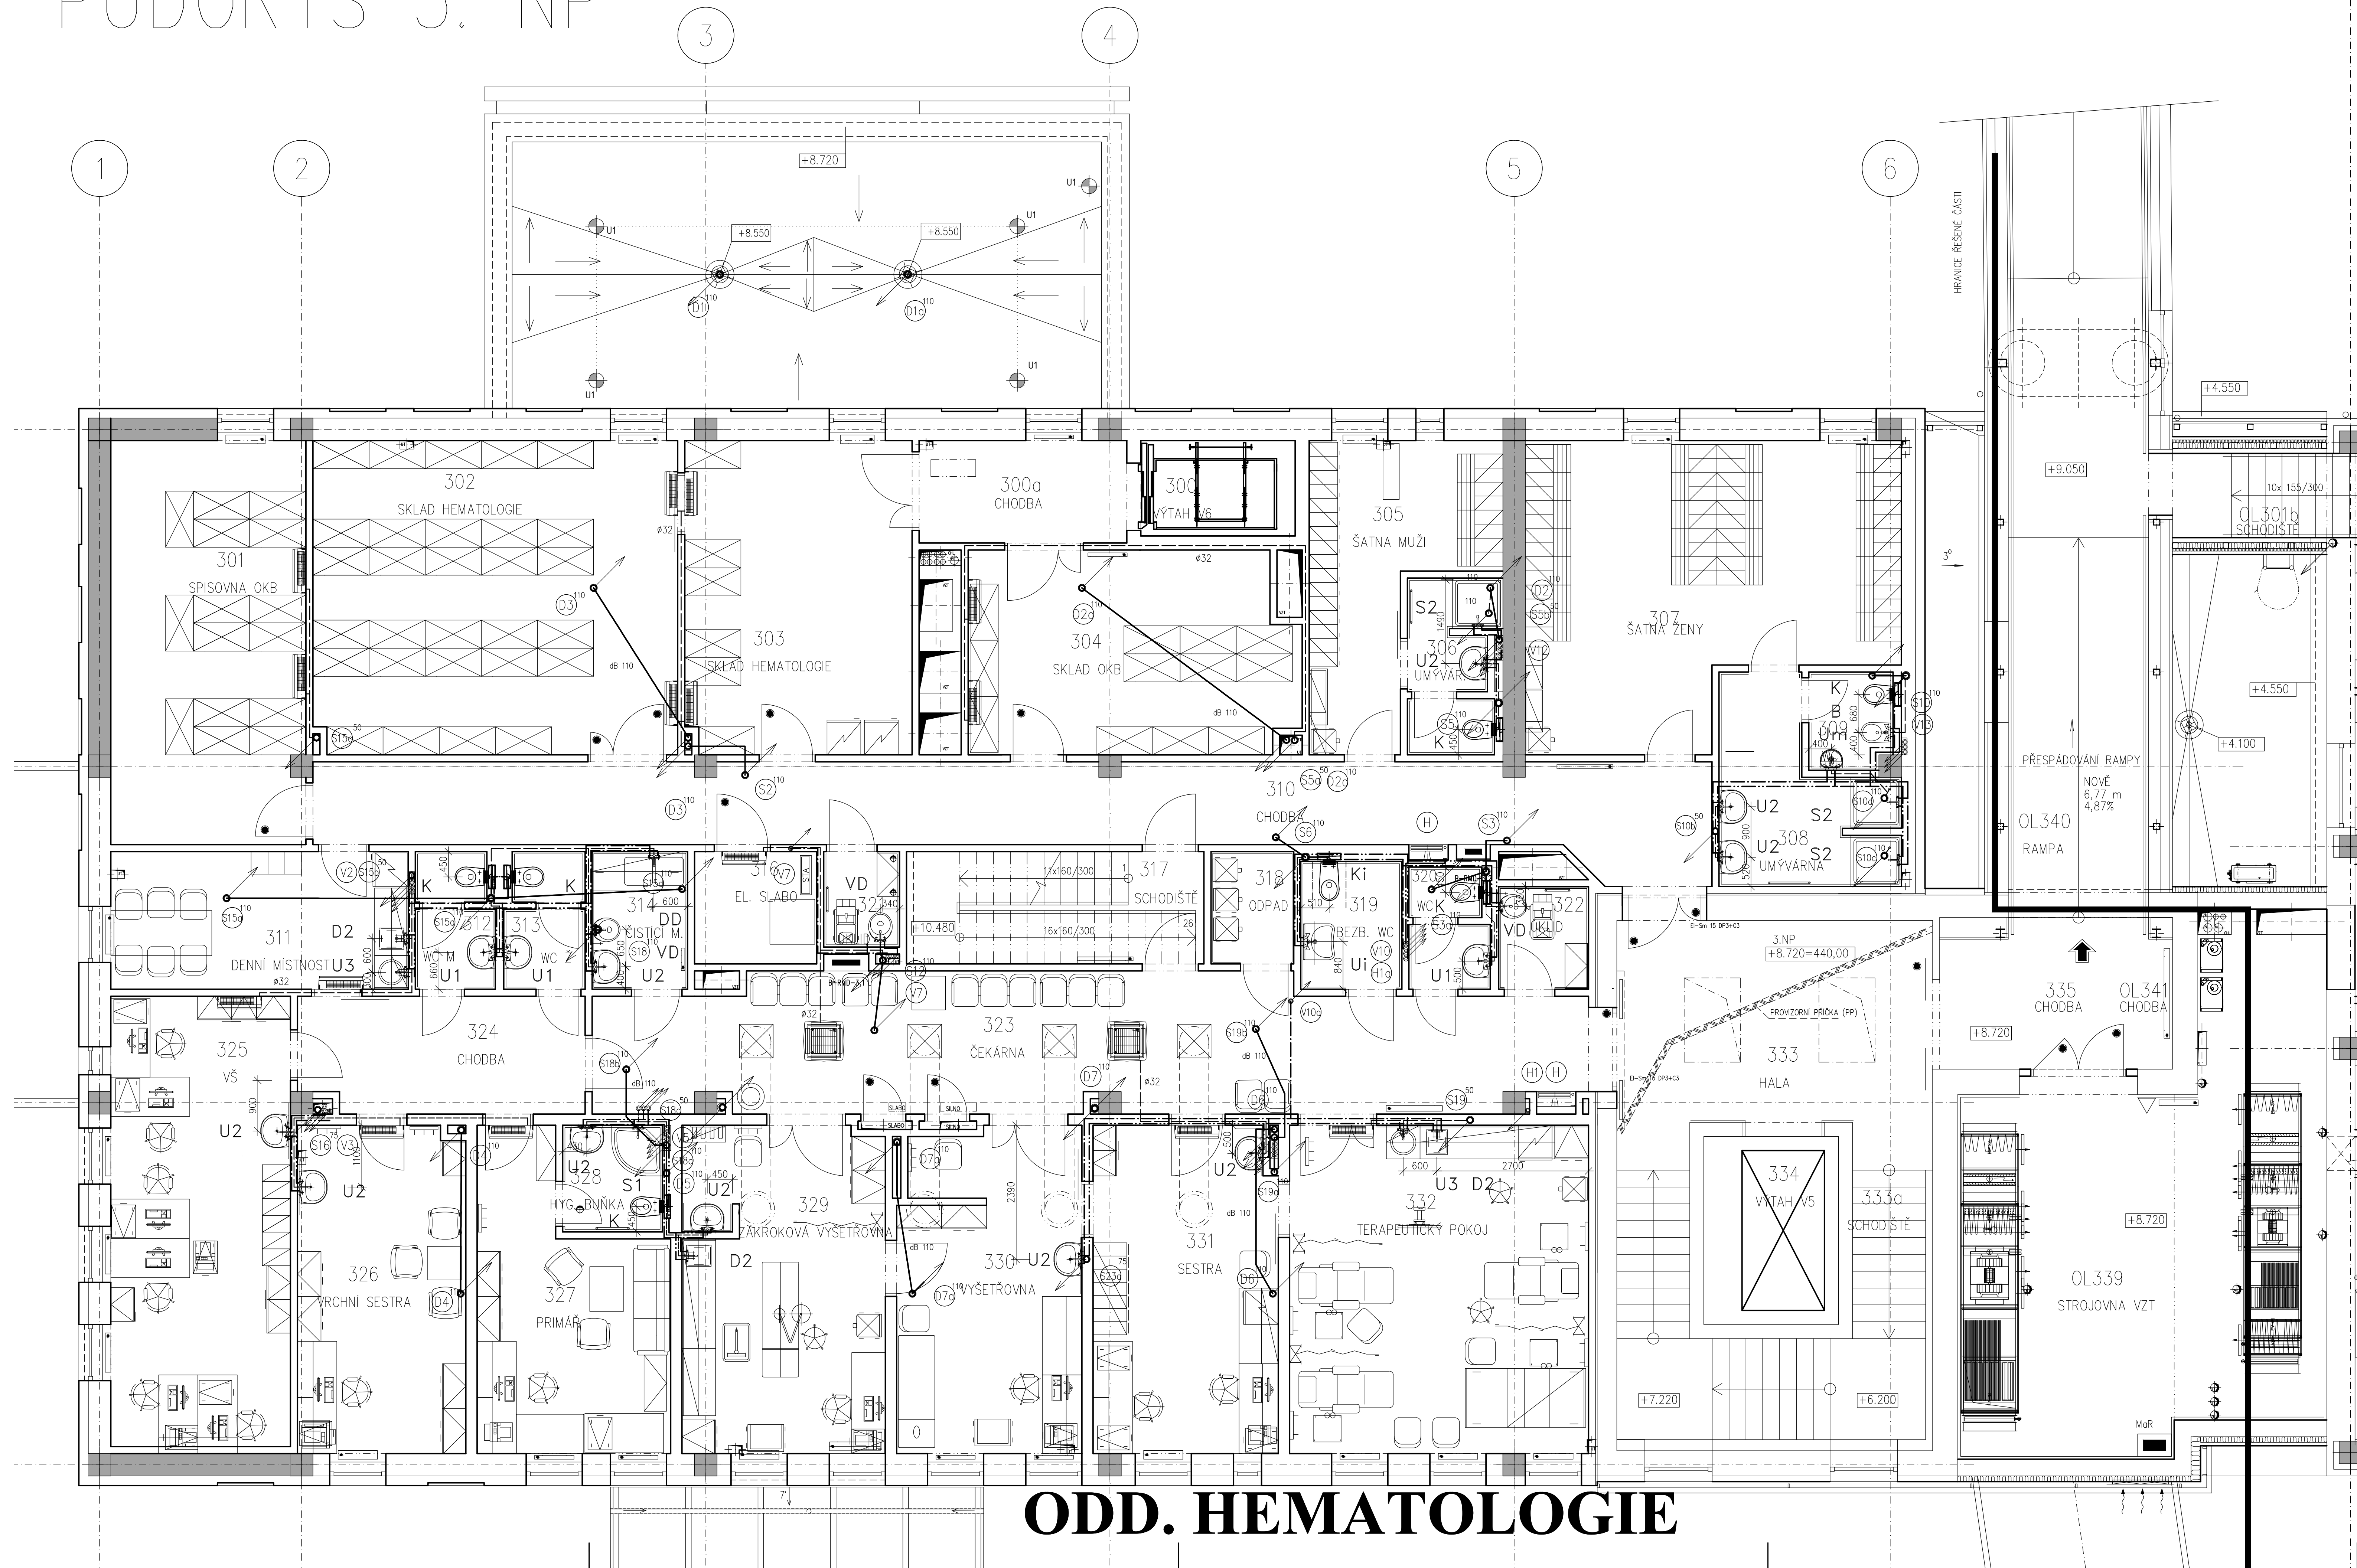


ODD. HEMATOLOGIE

LEGENDA MÍSTNOSTÍ PAVILONU OKB

Č.M.	NÁZEV MÍSTNOSTI	PLOCHA (M <sup>2</sup> )	POVRCH STROPU	SV.VÝŠKA (M)
300	VÝTAH V6- NÁKLADNÍ	1,10	NÁTĚR N3	-
300a	CHODBA	6,80	RASTR R3	3,00
301	SPISOVNA OKB	24,90	RASTR R3	3,00
302	SKLAD HEMATOLOGIE	36,30	RASTR R3	3,00
303	SKLAD HEMATOLOGIE	22,60	RASTR R3	3,00
304	SKLAD OKB	20,80	RASTR R3	2,70
305	ŠATNA MUŽI	13,40	RASTR R2	3,00
306	UMÝVÁRNA	5,10	SDKI +N3	2,50
307	ŠATNA ŽENY	32,10	RASTR R2	3,00
308	UMÝVÁRNA	9,10	RASTR R3	2,70
309	WC	2,70	SDK	2,50
310	CHODBA	38,20	RASTR R2	2,70
311	DMZ	13,00	RASTR R2	3,00
312	WC MUŽI	3,40	SDK +N3	2,50
313	WC ŽENY	3,50	SDK +N3	2,50
314	ČISTÍCÍ MÍSTNOST	4,20	RASTR R3	2,50
315	- NEVYUŽITO -	-	-	-
316	EL. SLABO	4,40	OMITKA+NÁTĚR N3	-
317	SCHODIŠTĚ	10,60	OMITKA+NÁTĚR N3	-
318	ODPAD	3,00	SDK +N3	2,50
319	WC BEZBARIÉROVÉ	4,10	RASTR R3	2,50
320	WC	2,90	SDK +N3	2,50
321	ÚKLID	2,30	SDK +N3	2,50
322	ÚKLID	2,90	SDK +N3	2,50
323	ČEKÁRNA	41,30	RASTR R2	2,70
324	CHODBA	10,70	RASTR R2	2,70
325	VYSOKOŠKOLÁCI	26,10	RASTR R4	3,00
326	VRCHNÍ SESTRA	17,60	RASTR R6	3,00
327	PRIMAŘ	16,10	RASTR R6	3,00
328	HYGIENICKÁ BUNKA	3,70	SDK +N3	2,50
329	ZÁKROKOVÁ VÝŠETŘOVNA	20,20	RASTR R1	3,00
330	VÝŠETŘOVNA	19,00	RASTR R1	3,00
331	SESTERNÁ	19,40	RASTR R6	3,00
332	TERAPEUTICKÝ POKOJ	31,20	RASTR R7	3,00
333	HALA	21,20	RASTR R3	3,10/STAV
333a	SCHODIŠTĚ	17,80	NÁTĚR N3	-
334	VÝTAH	8,10	STÁVAJÍCÍ	-
335	CHODBA	11,10	STÁVAJÍCÍ	-

- LEGENDA :
- PŘIPOJOVACÍ POTRUBÍ KANALIZACE
  - KANALIZAČNÍ POTRUBÍ HT
  - KANALIZACE V PROVEDENÍ TICHÉHO POTRUBÍ
  - ROZVOD POŽÁRNÍHO VODOVODU
  - ROZVOD STUDENÉ VODY - PVC
  - ROZVOD TEPLÉ VODY - PWH
  - ROZVOD CÍRKULACE PWH-C

- S6 V6 STOUPAČKY KANALIZACE A VODOVODU
- S2 POPIS ZAŘÍZOVACÍCH PŘEDMĚTŮ
- HYDRANTOVÉ SKŘÍNE
- UZÁVĚRY NA POTRUBÍ

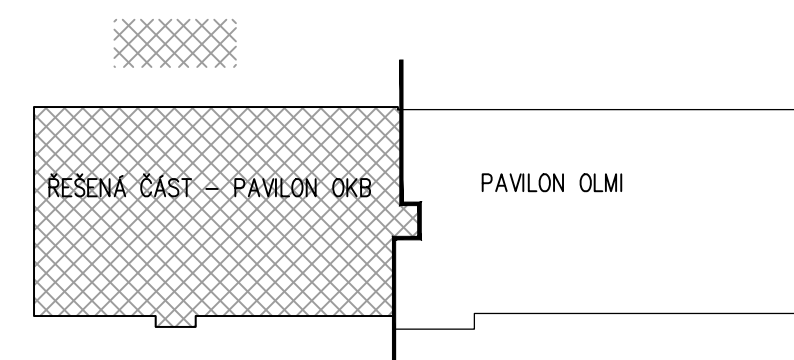

± 0.0 = 431,280

D1.03 DOSTAVBA BUDOVY OKB  
D1.03.4e ZDRAVOTNÉ TECHNICKÉ INSTALACE

TENTO VÝKRES A JEHO DETAILY JSOU MAJETKEM ZHOTOVITELE A NESMÍ BÝT POUŽIT CELÝ ANI Z ČÁSTI BEZ JEHO PÍSEMNÉHO SOUHLASU ( DLE ZÁKONA Č. 121/2000 Sb. )

ZPRACOVATEL DÍLO ČÁSTI:ATELIER PENTA v.o.s., Mrštíkova 12, 586 01 Jihlava	VYPRACOVAL	KONTROLOVAL
ING.ARCH. JAROMÍR HOMOLKA, CSc.	ING. IVA PRÁZDRA	RADEK ZAK
VEDOUČÍ PROJEKTANT:ATELIER PENTA v.o.s., Mrštíkova 12, 586 01 Jihlava		
VEDOUČÍ INŽENÝR PROJEKTU		
ING.ARCH. JAROMÍR HOMOLKA, CSc.	ING. VIKTOR ŠLAPAL	
INVESTOR: Královéhradecký kraj, Pivovarské náměstí 1245, Hradec Králové		

OBLASTNÍ NEMOCNICE TRUTNOV a.s. KONSOLIDOVANÉ LABORATOŘE A TRANSFUZNÍ ODDĚLENÍ	
PŮDORYS 3.NP	

FORMAT	10 x A4
DATUM	02 / 2017
STUPEŇ	DPS
ZAK. ČÍSLO	A 20-15-P
Č. VÝKRESU	C. VÝKRESU
1 : 50	D1.03.4e-07