

e M0	pole M1
připoj do "D0"	přívod MDO, prep. ochr. "B"
800 mm, přípojnice nahore	š=800 mm, přípojnice nahore
d - spodem	kabelový přívod spodem



pole M2  
vývody MDO  
š=800 mm, přípojnice nahoře  
kabelové vývody spodem

pole M3  
 vývody MDO  
 š=800 mm, přípojnice nahoře  
 kabelové vývody spodem

PROVEDENÍ:	OCELOPLECHOVÉ SKŘÍNĚ NA PODSTAVCI 100mm
KRYTÍ:	IP40/00
ROZMĚR SKŘÍNĚ:	
POLE č. M0:	400 x 2000 x 400 mm (š x v x h)
POLE č. M1:	800 x 2000 x 400 mm (š x v x h)
POLE č. M2:	800 x 2000 x 400 mm (š x v x h)
POLE č. M3:	800 x 2000 x 400 mm (š x v x h)

PŘÍVODY: SPODEM  
VÝVODY: SPODEM  
BARVA: ŠEDÁ (RAL7035)

– jednotlivá pole rozvaděče musí být po dokončení označeny (Hl. vypínač, vývody, spojka apod.). měřicí přístroje v přívodních polích budou umístěny ve dveřích rozvaděčů

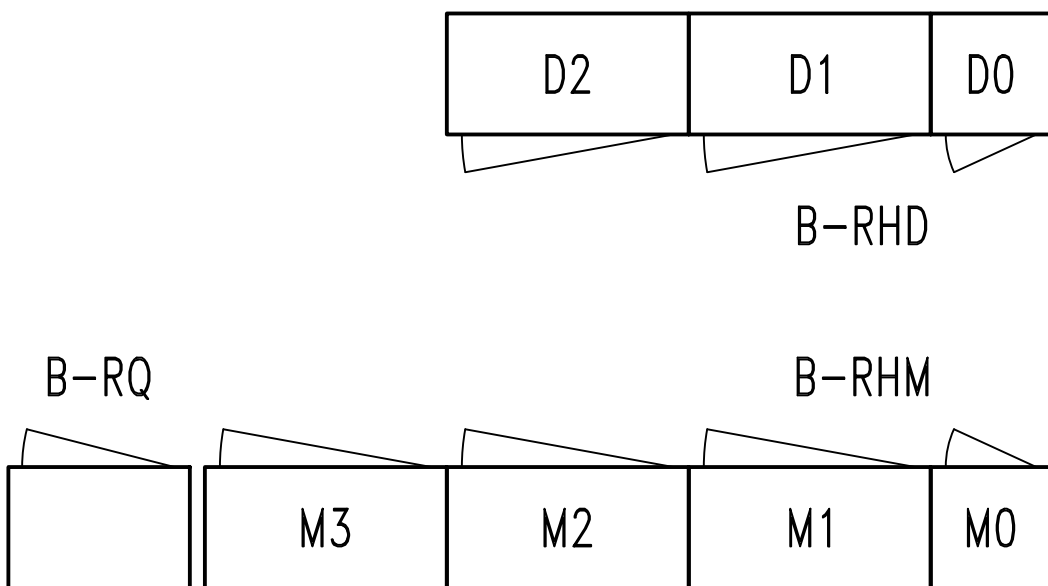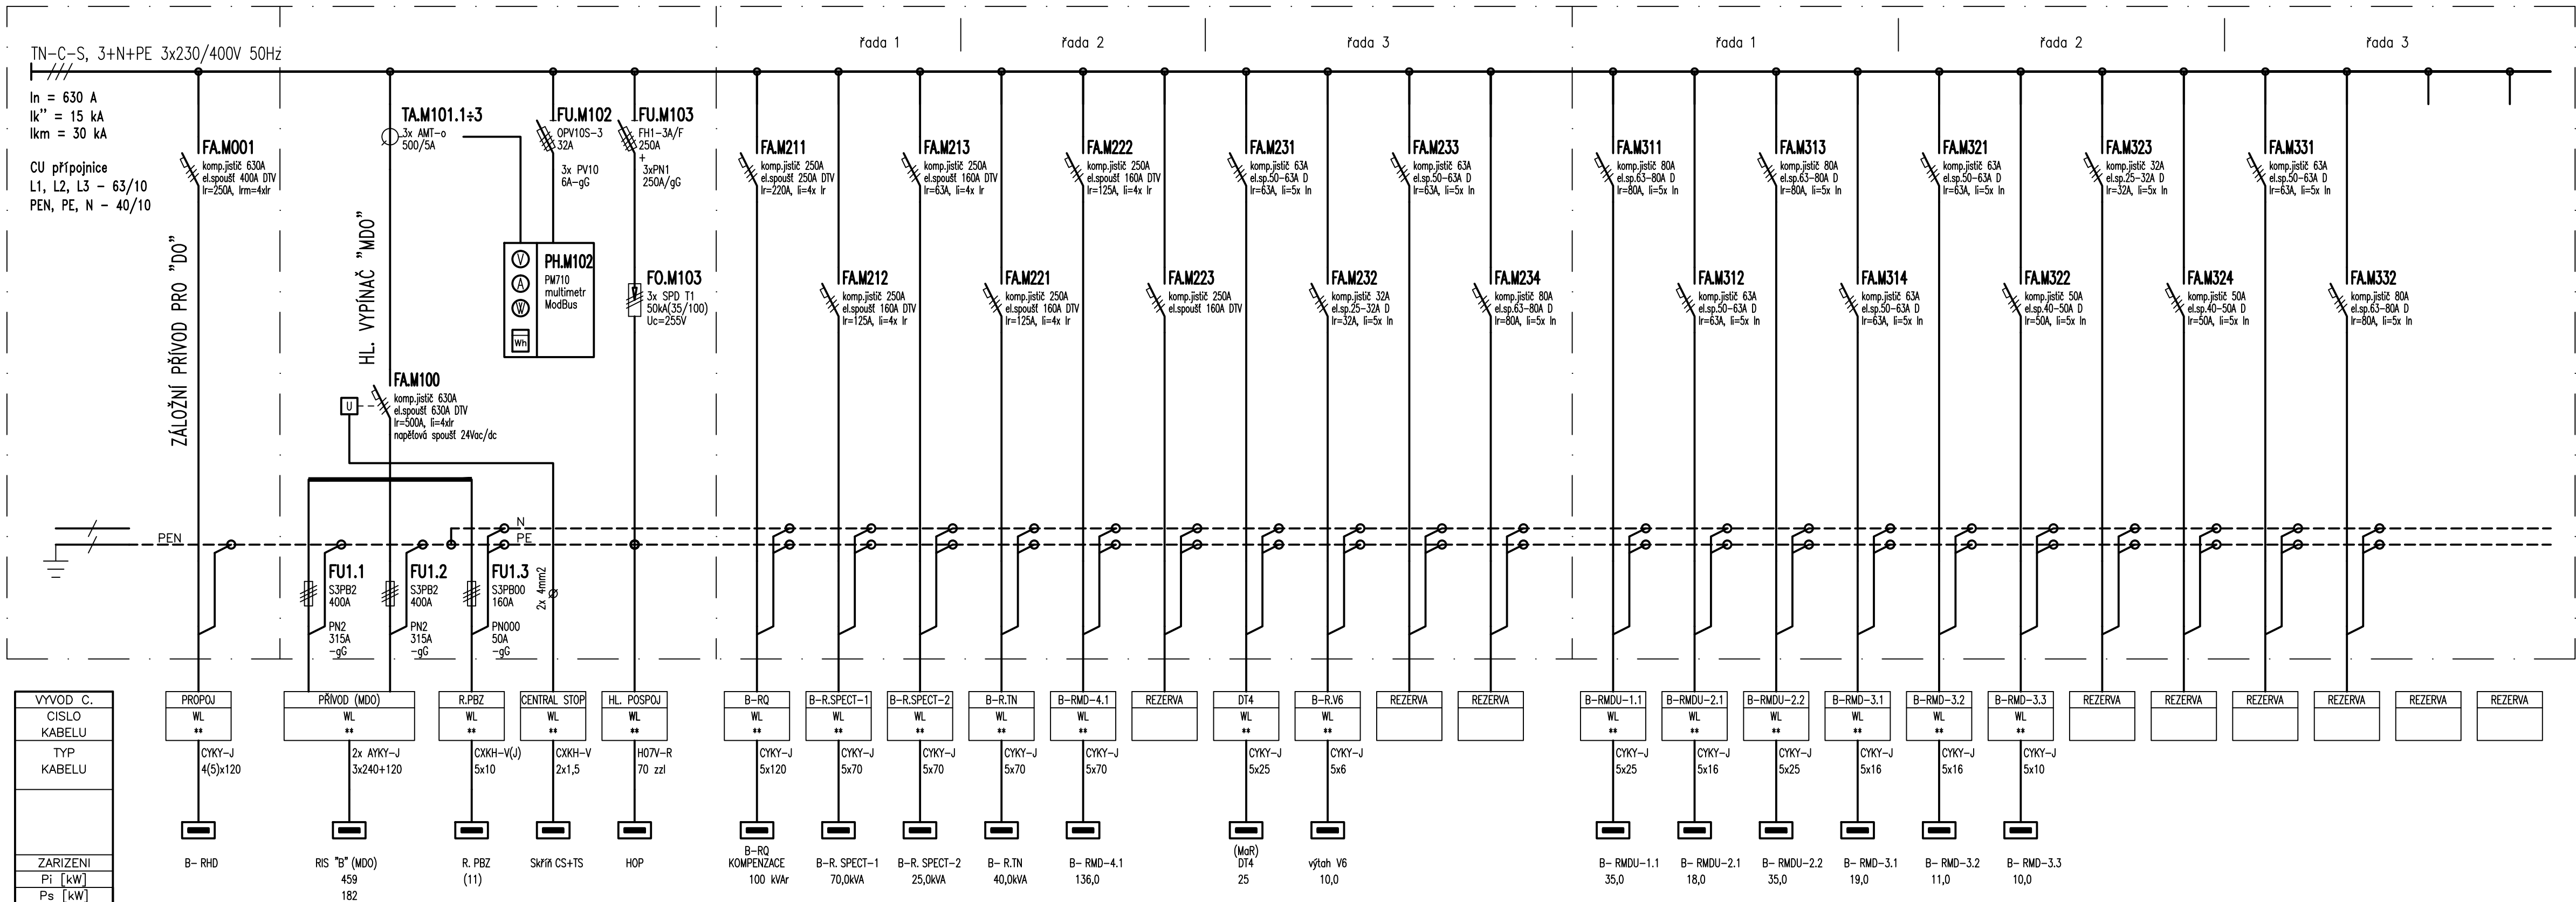

OCHRANA PŘED ÚRAZEM EL.PROUDEM: AUTOMATICKÉ ODPOJENÍ OD ZDROJE

**D1.03 Dostavba budovy OKB**  
**D1.03.4g Silnoproudá elektrotechnika**

TENTO VÝKRES A JEHO DETAILS JSOU MAJETKEM ZHOTOVITELE A NESMÍ BÝT POUŽIT CELÝ ANI Z ČÁSTI BEZ JEHO PÍSEMNÉHO SOUHLASU ( DLE ZÁKONA Č. 121/2000 Sb. ).

ZPRACOVATEL DÍLČÍ ČÁSTI: ATELIER PENTA v.o.s., Mrštíkova 12, 586 01 Jihlava			
VEDOUcí PROJEKTANT	VYPRACOVAL	KONTROLOVAL	Mrštíkova 12, 586 01, Jihlava tel.: +420 567 312 451-4, fax: +420 567 3124 55
ING.ARCH. J. HOMOLKA, CSc.	ING. PETR ZACHA	ING. PETR KREMAČEK	
GENERÁLNÍ PROJEKTANT: ATELIER PENTA v.o.s., Mrštíkova 12, 586 01 Jihlava			
VEDOUcí PROJEKTANT	HLAVNÍ INŽENÝR PROJEKTU		
ING.ARCH. JAROMÍR HOMOLKA, CSc.	ING. VIKTOR ŠLAPAL		
INVESTOR: Královéhradecký kraj, Pivovarské náměstí 1245, Hradec Králové			Mrštíkova 12, 586 01, Jihlava tel.: +420 567 312 451-4, fax: +420 567 3124 55
NÁZEV AKCE:			FORMÁT 4x A4 DATUM 01 / 2017 STUPEŇ DPS ZAK. ČÍSLO A 20-15-P MĚŘITKO Č. VÝKRESU --- D1.03.4g-33
<b>OBLASTNÍ NEMOCNICE TRUTNOV a.s.</b> <b>KONSOLIDOVANÉ LABORATOŘE A TRANSFUZNÍ ODDĚLENÍ</b>			
VÝKRES			
Rozvaděč B-RHM			