



PŮDORYS


OSA VOZOVKY

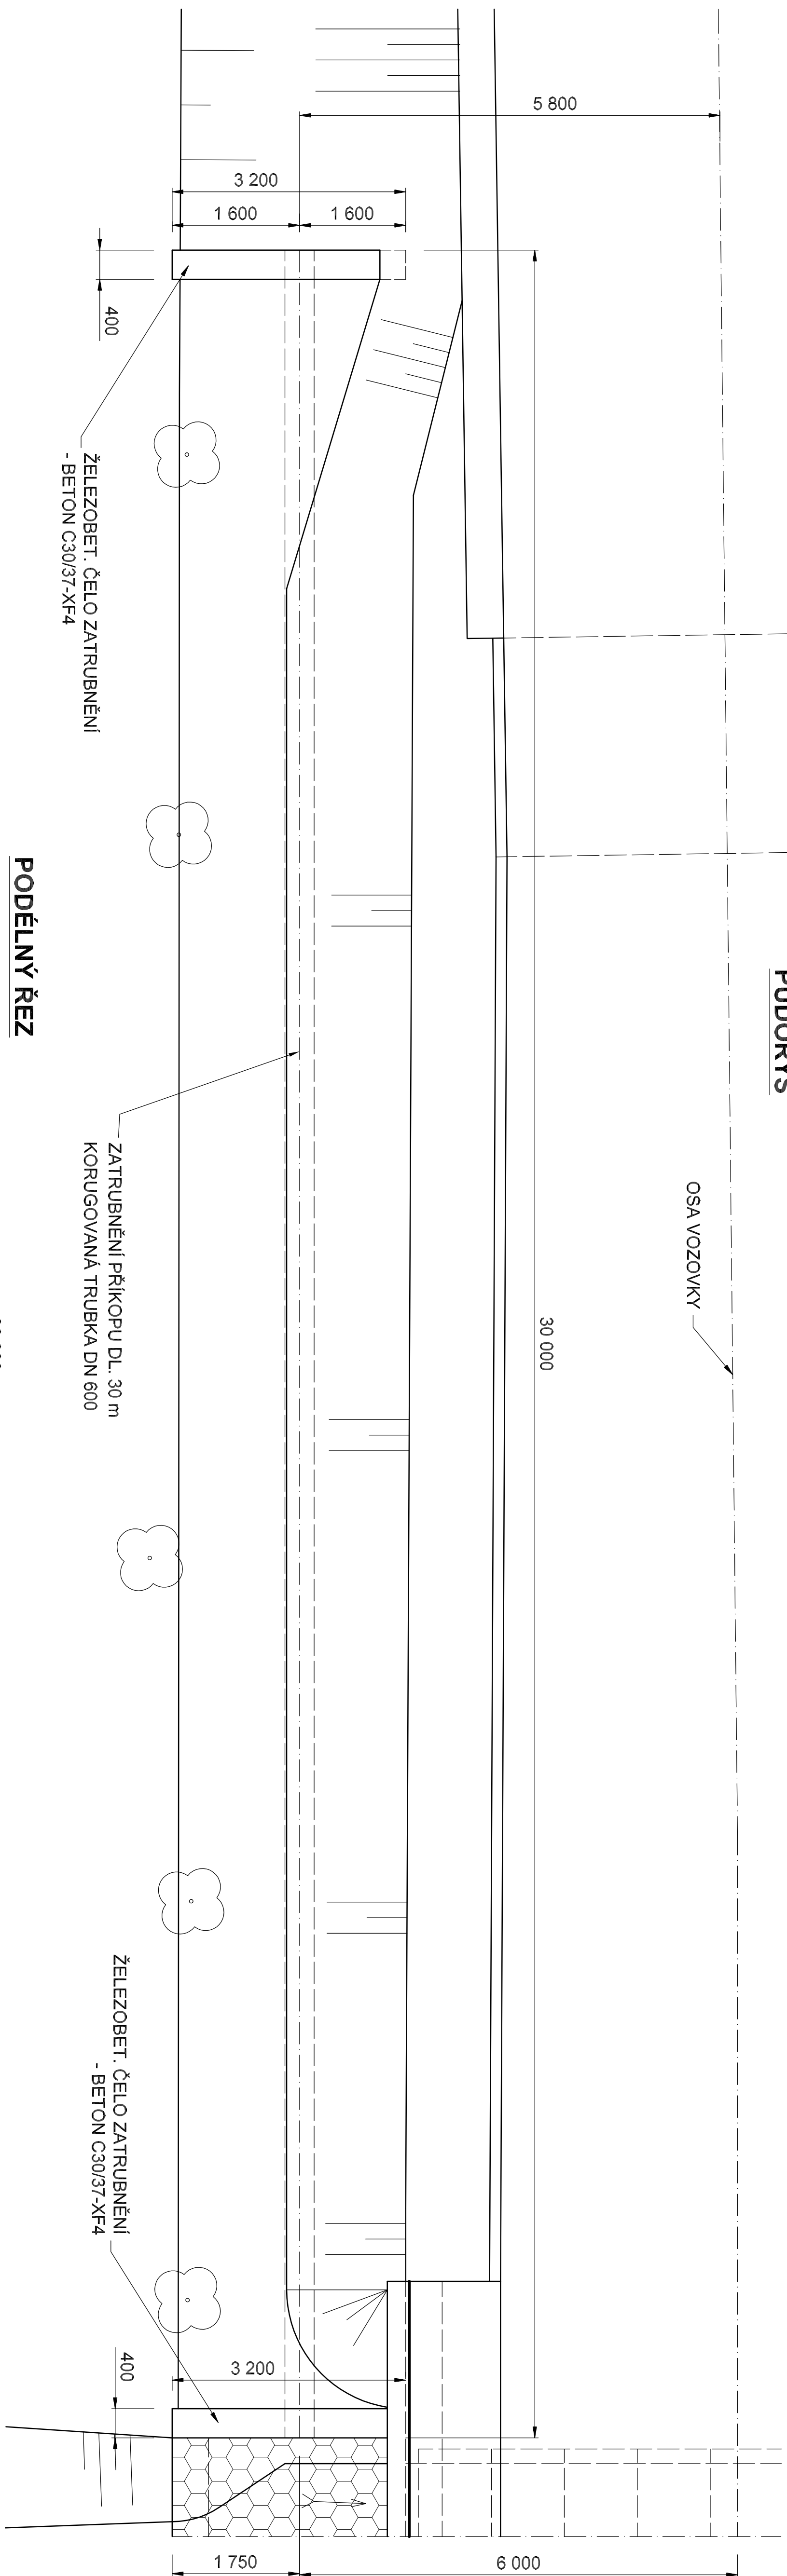


PODÉLNÝ ŘEZ

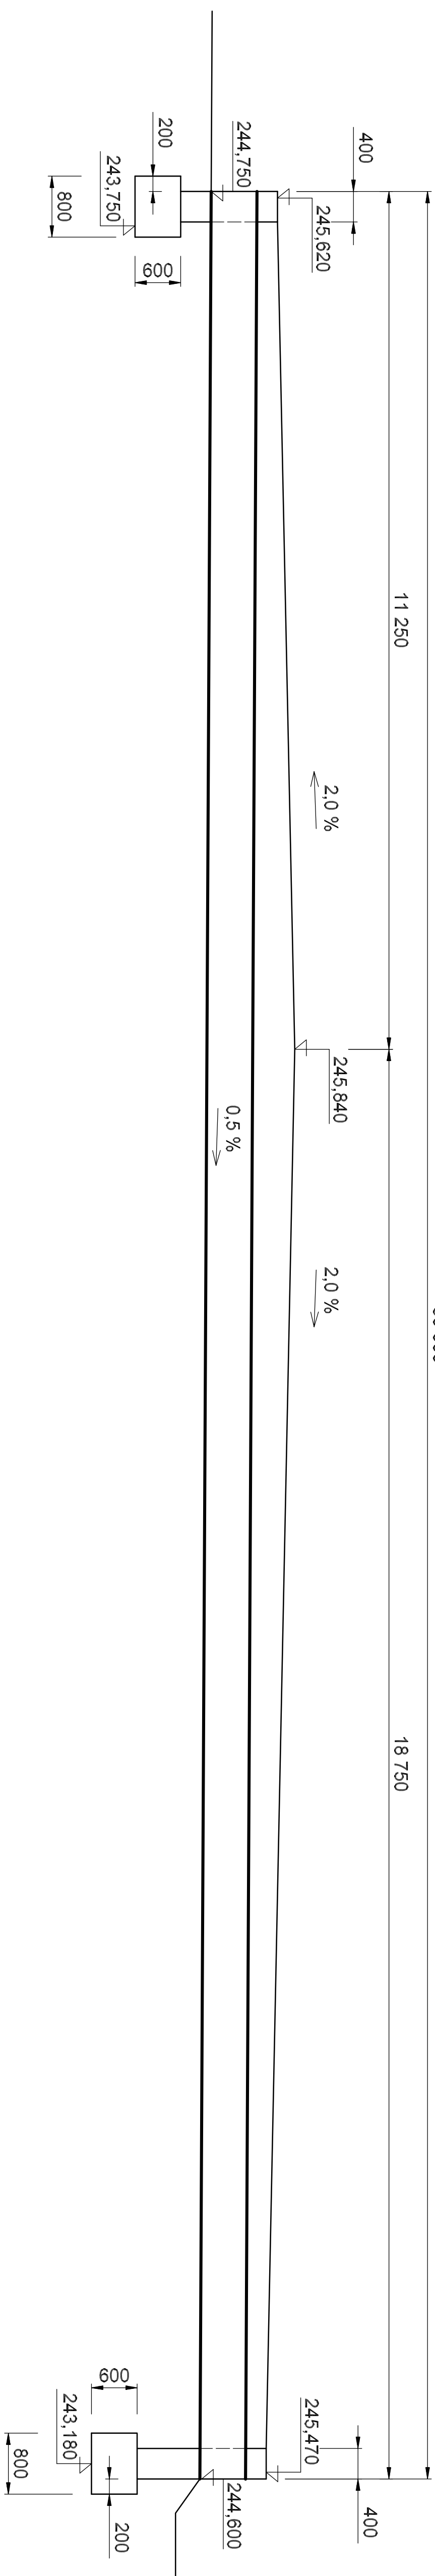


POHLED NA VTOKOVÉ ČELO

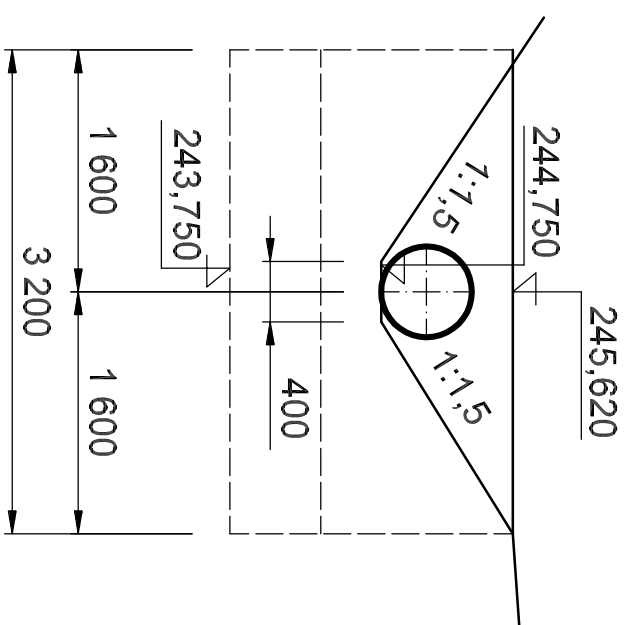

PŘÍČNÝ ŘEZ

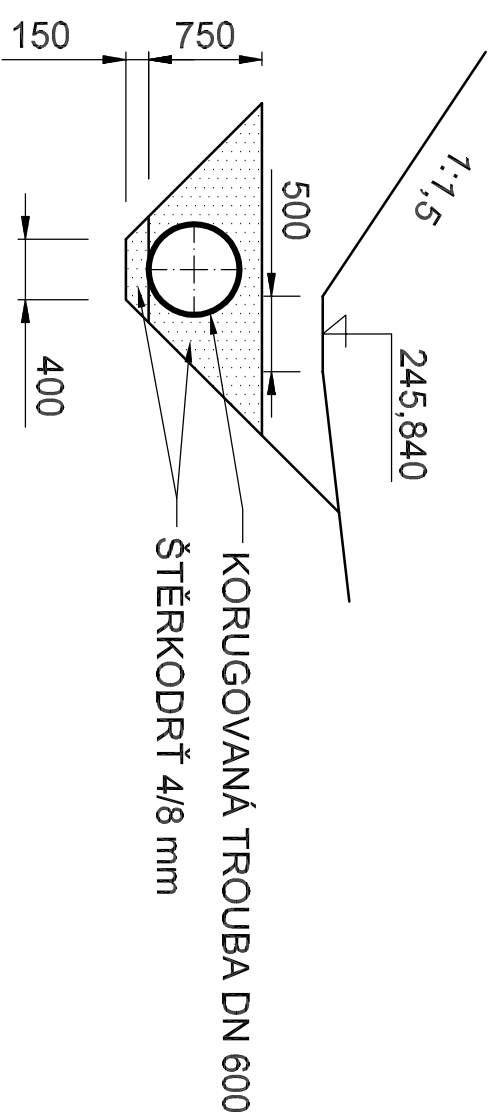

POHLED NA VÝTOKOVÉ ČELO

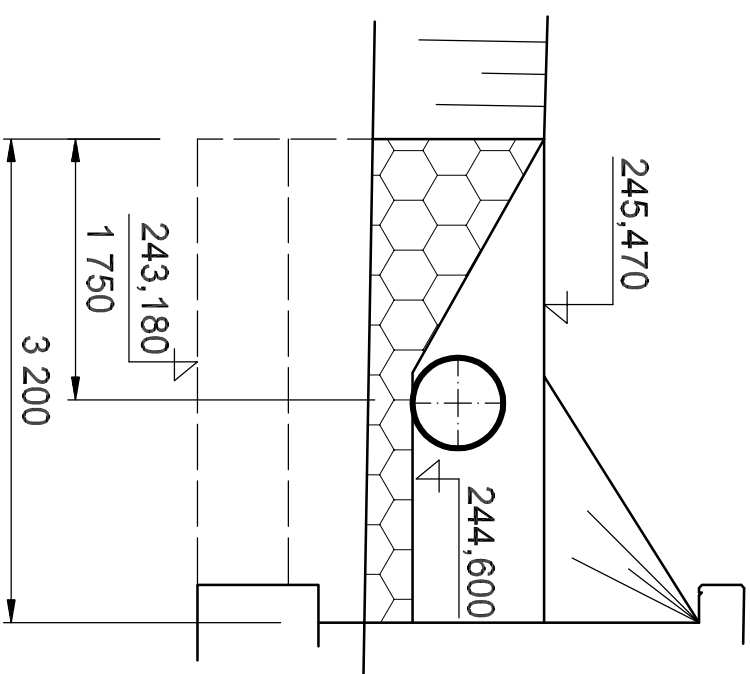

Výškový systém: BpV		Soutěžnicový systém: JTSK	
Zadávatel	Ing. Pavel Stary	<i>pozn</i> Ing. Pavel Stary Krasov 118 538 05 Set tel.: 774602644	
Výpracoval	Ing. Pavel Stary		
Kreslil	Ing. Pavel Stary		
Konj. Kvalifikační	Ques. Jitka		
Invest. Kvalifikační	Ques. Jitka		
Klice:		Datum	Vil. 2014
II/328 hranice okresu Jč./HK – Stanhošovice – Jčíněves SO 201 – Most ev.č. 328-018		Formát	8x 14
		Měřitko	1:50
		Suplet	DSP + PDS
Průloha:	Zatrubnění příkopu	Č. zakázky	Č. výkresu:
		Č. přílohy	C.22
			8.