


JICÍNĚVES

SLAVHOSTICE

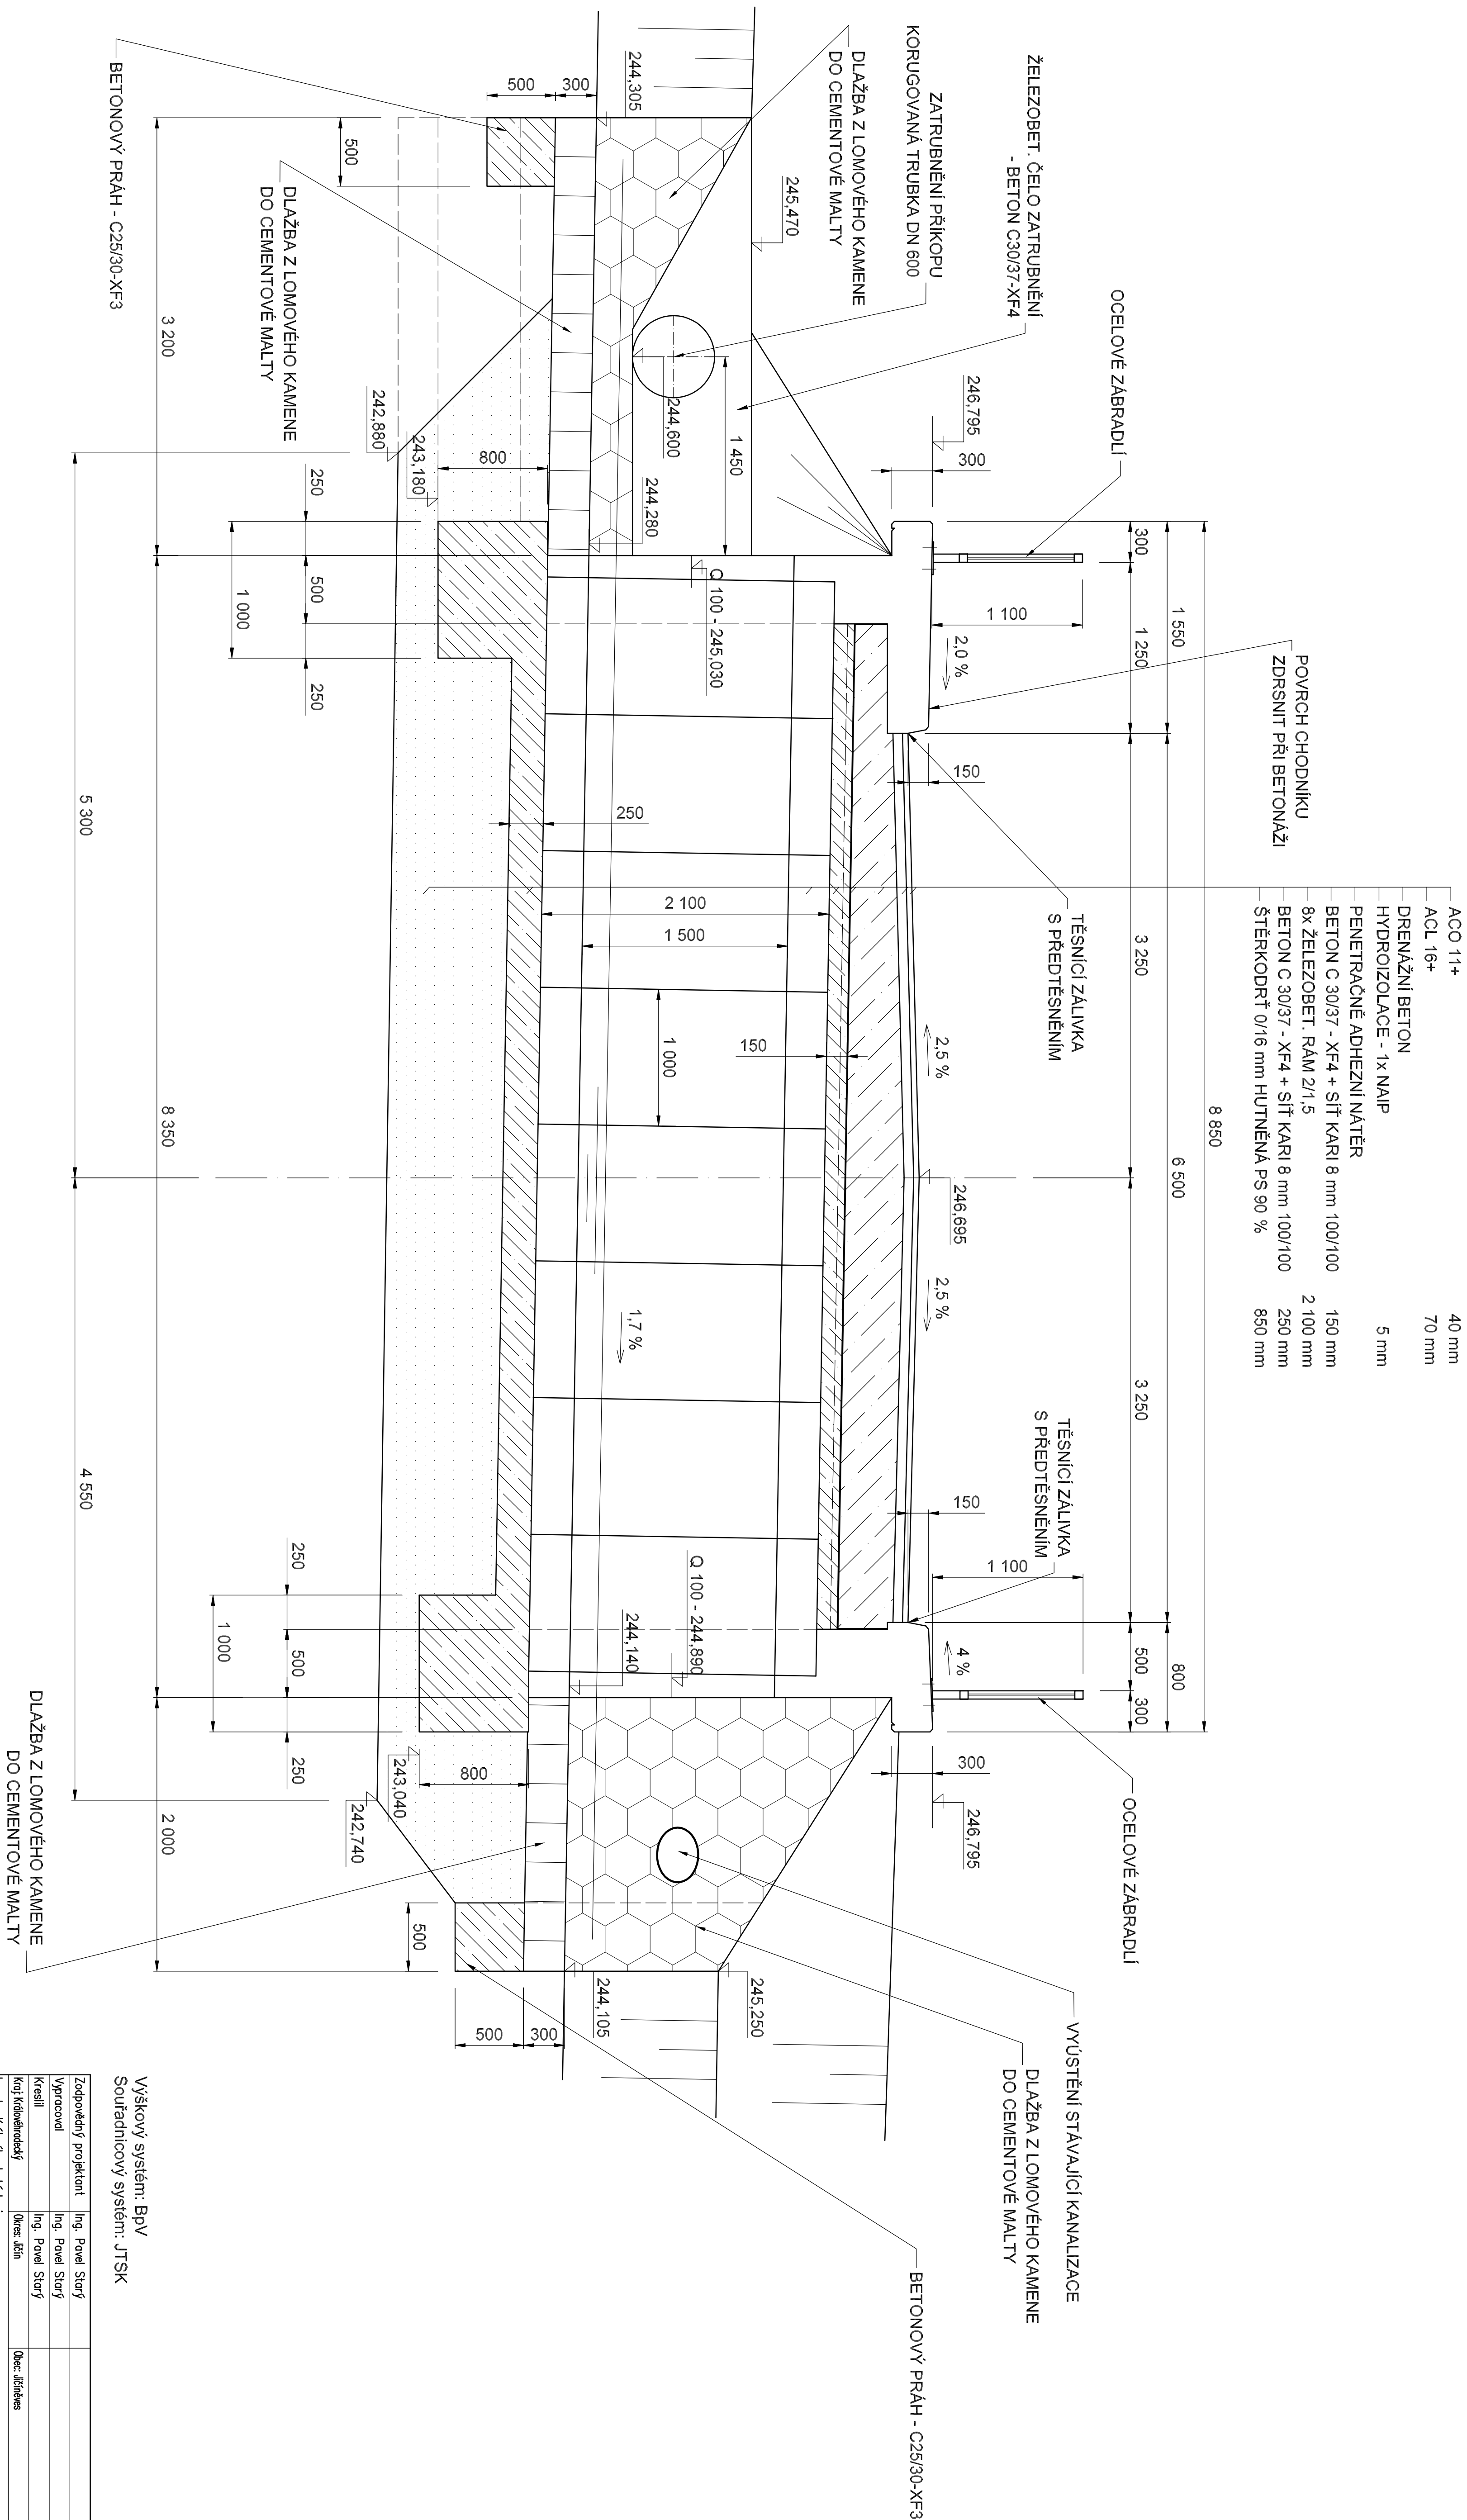

Výškový systém: BpV
Souřadnicový systém: JTSK

Zadpočetný projektant	Ing. Pavel Štýř		<i>předm</i> Ing. Pavel Štýř Krasov 118 538 05 Seč tel.: 774602464
Vypracoval	Ing. Pavel Štýř		
Kreslil	Ing. Pavel Štýř		
Konj.koloidinodický	Ing. Pavel Štýř		
Investor: Koloidinodický kraj	Ing. Pavel Štýř		

Priloha:	I/ 328 hraniče okresu JČ/HK – Stanoviste – Jičínřtes SO 201 – Most evř.č. 328-018	č. přílohy:	č. výřřsu:
		C22	4.