

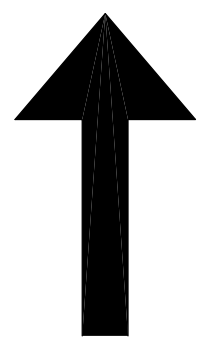


SLAVHOSTICE

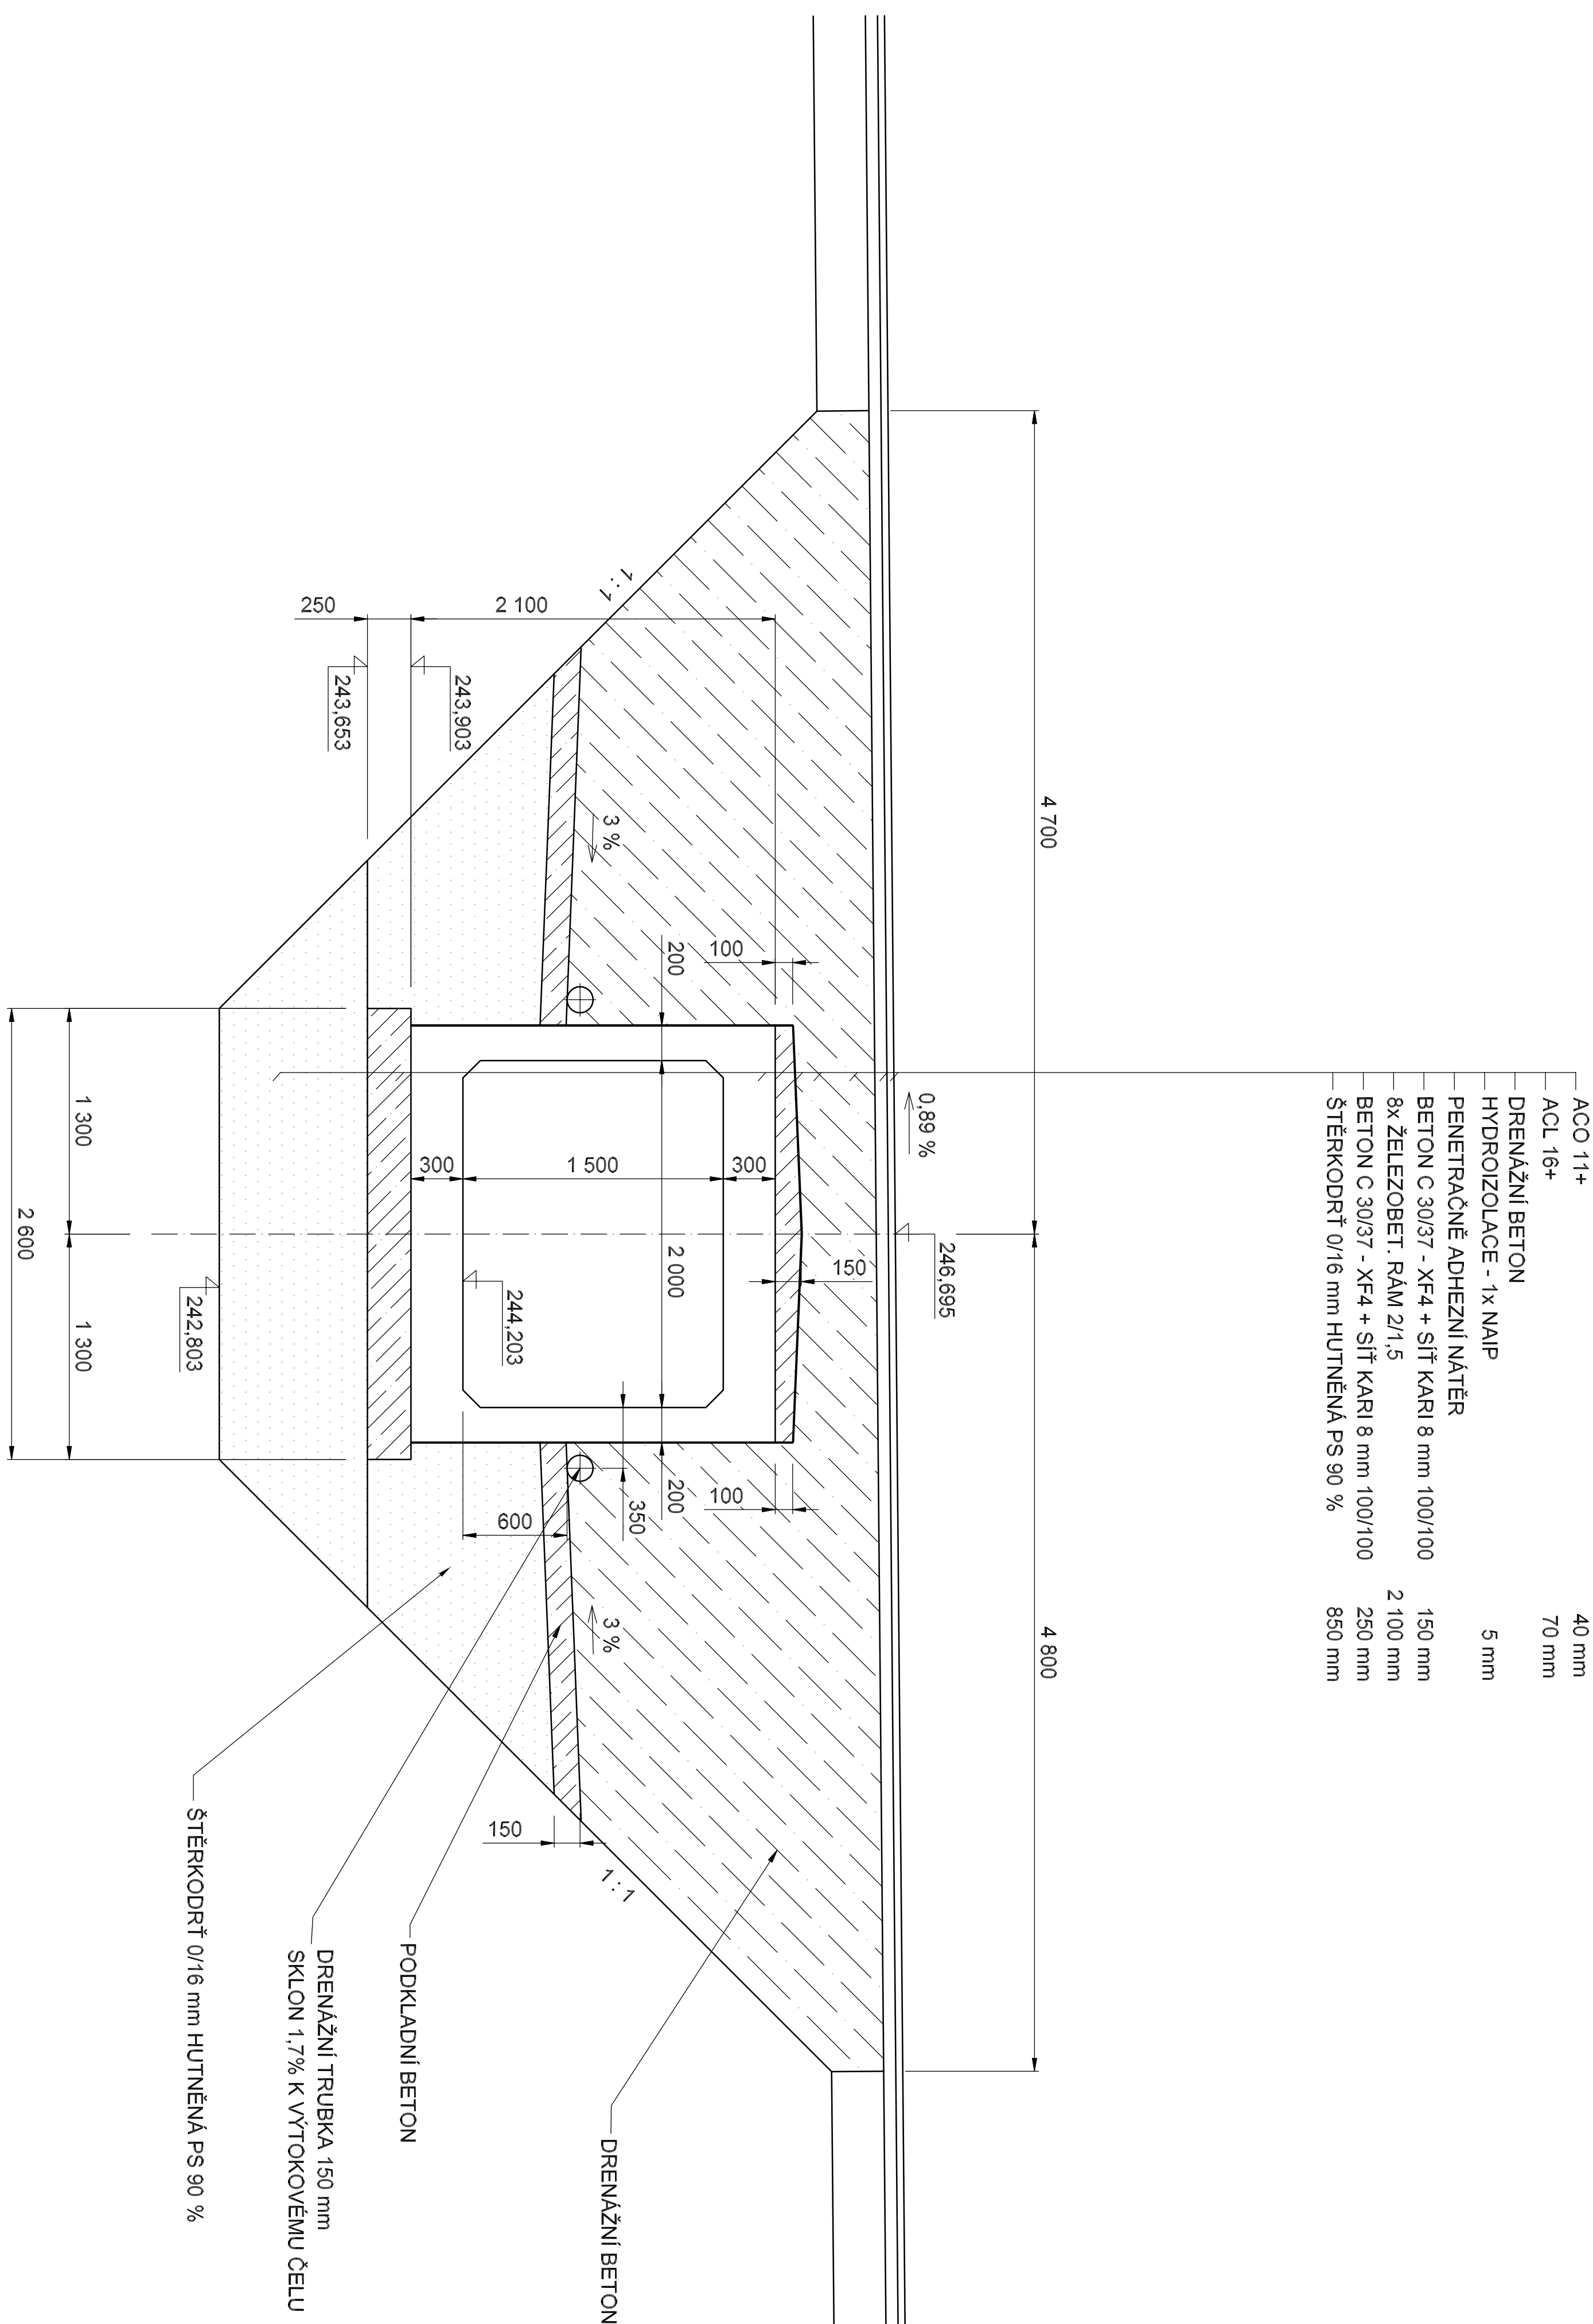

JICINĚVES

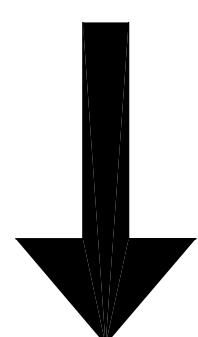

Zadpočetný projektant	Ing. Pavel Stary			Ing. Pavel Stary Koskov 118 538 05 Šec tel.: 774602464
Vypracoval	Ing. Pavel Stary			
Kreslil	Ing. Pavel Stary			
Koj. Kvalifikační	Over. Jčm	Over. Křivánek		
Investor: Křivánek kři				

Výškový systém: BpV
Souřadnicový systém: JTSK

Priloha:
II/328 Inanice adresa JC/HK – Slavostice – Jičín
SO 201 – Most ev.č. 328-018
Podatý řez

Príloha:	Podálny řez	č. prílohy: C.2.2	č. výřezu: 5.
----------	-------------	-----------------------------	-------------------------