


DOMOV DŮCHODCŮ, Tmavý Důl 633, 542 34 Rtyně v Podkrkonoší

STAVEBNÍ ÚPRAVY PRÁDELNY

SOUČASNÝ STAV + BOURACÍ PRÁCE - PODÉLNÝ ŘEZ C-C

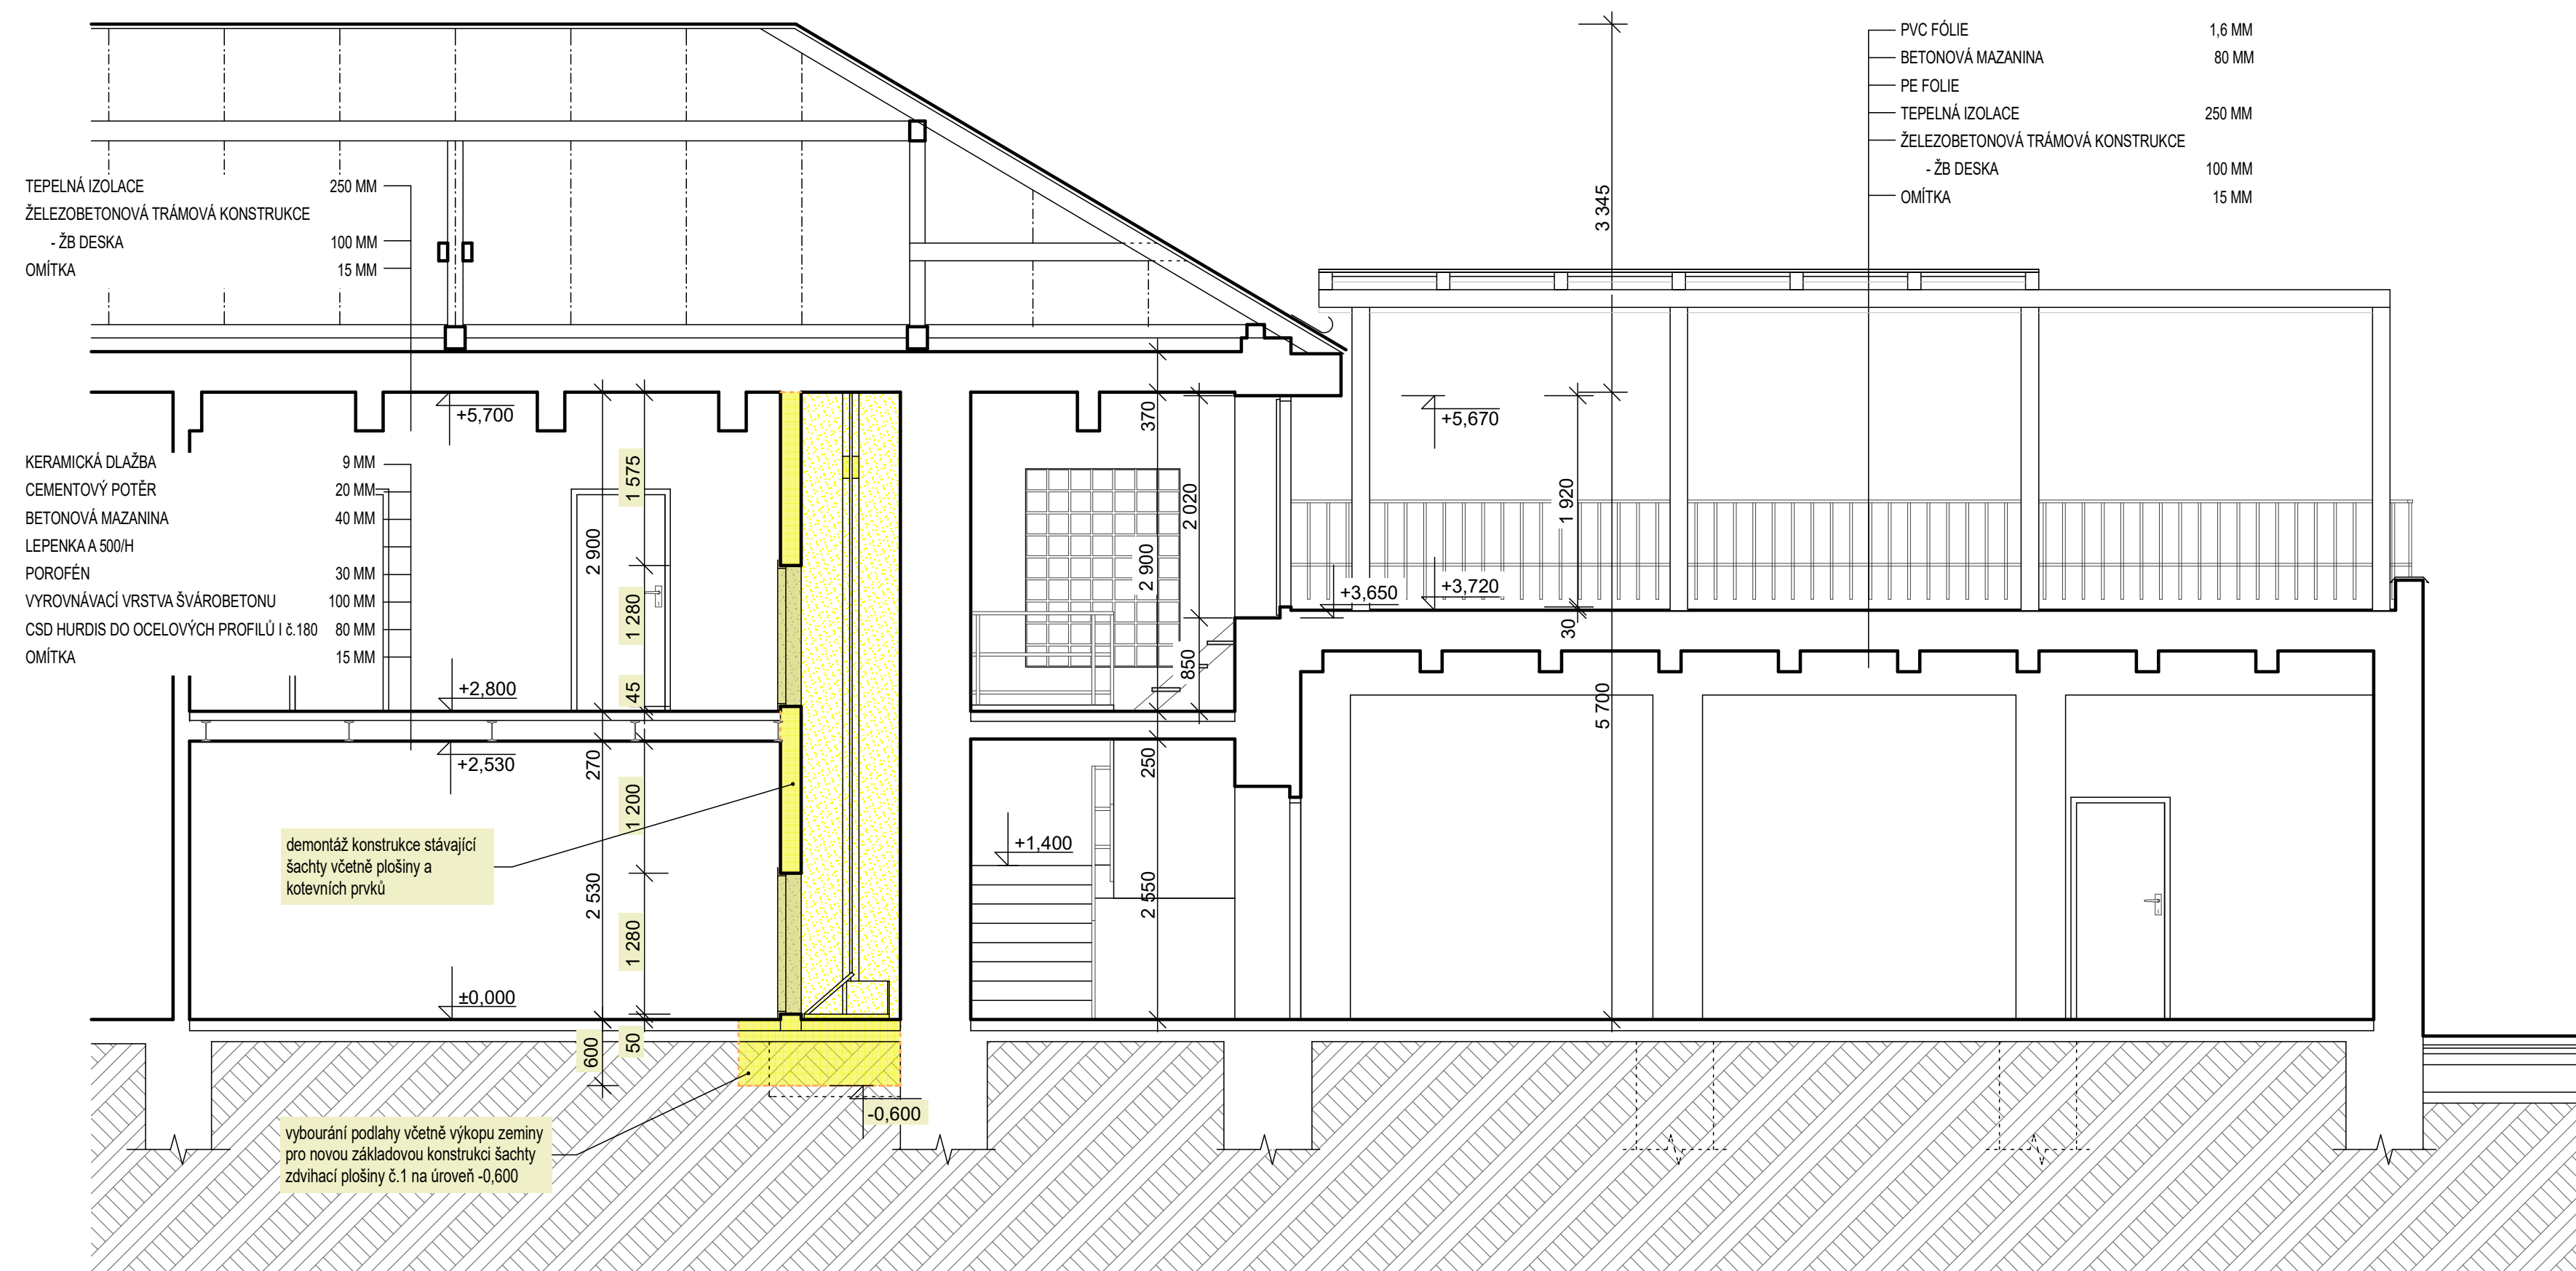

LEGENDA HMOT:

- STÁVAJÍCÍ KONSTRUKCE NEDOTČENÉ STAVEBNÍMI ÚPRAVAMI
- BOURANÉ KONSTRUKCE V ROVINĚ ŘEZU - ROZEBÍRANÉ (ZDIVO, PODLAHOVÉ A STROPNÍ KONSTRUKCE, VÝPLNĚ DVEŘNÍCH OTVORŮ ...) - PRÁCE PROVÁDĚNY NÁSLEDNĚ PO RÁDNÉM PODCHYCENÍ A STATICKÉM ZAJIŠTĚNÍ
- BOURANÉ KONSTRUKCE POHLEDOVÉ - ROZEBÍRANÉ (ZDIVO, VÝPLNĚ DVEŘNÍCH OTVORŮ ...) - PRÁCE PROVÁDĚNY NÁSLEDNĚ PO RÁDNÉM PODCHYCENÍ A STATICKÉM ZAJIŠTĚNÍ

±0,000 = STÁVAJÍCÍ PODLAHA V 1.N.P.

		ATELIER PAVLÍČEK - architektonická a inženýrská kancelář Rooseveltova 2855, 544 01 Dvůr Králové n/L, IČ: 412 27 221 mobil: (+420) 603 202 456 , www.atelierpavlicek.cz				PARÉ Č. :
VEDOUcí PROJEKTU: ING. MAREK PAVLÍČEK		ZODPOVĚDNÝ PROJEKTANT: AUT. ING. MAREK PAVLÍČEK		VYPRACOVALA: KATEŘINA LACHNITTOVÁ		
MÍSTO: TMAVÝ DŮL KRAJ: KRÁLOVÉHRADECKÝ	Č. ZAK. 5 / 18	STUPEŇ: DPS	DATUM: 10 / 2018	MĚŘÍTKO: 1 : 50	FORMÁT: 06 x A4	
INVESTOR: KRÁLOVÉHRADECKÝ KRAJ, PIVOVARSKÉ NÁMĚSTÍ 1245, 500 03 HRADEC KRÁLOVÉ						VÝKR. Č. :
AKCE: STAVEBNÍ ÚPRAVY PRÁDELNY, Domov důchodců, Tmavý Důl 633, Rtyně v Podkr. SOUČASNÝ STAV + BOURACÍ PRÁCE - PODÉLNÝ ŘEZ C-C						D.1.1 AR.06