
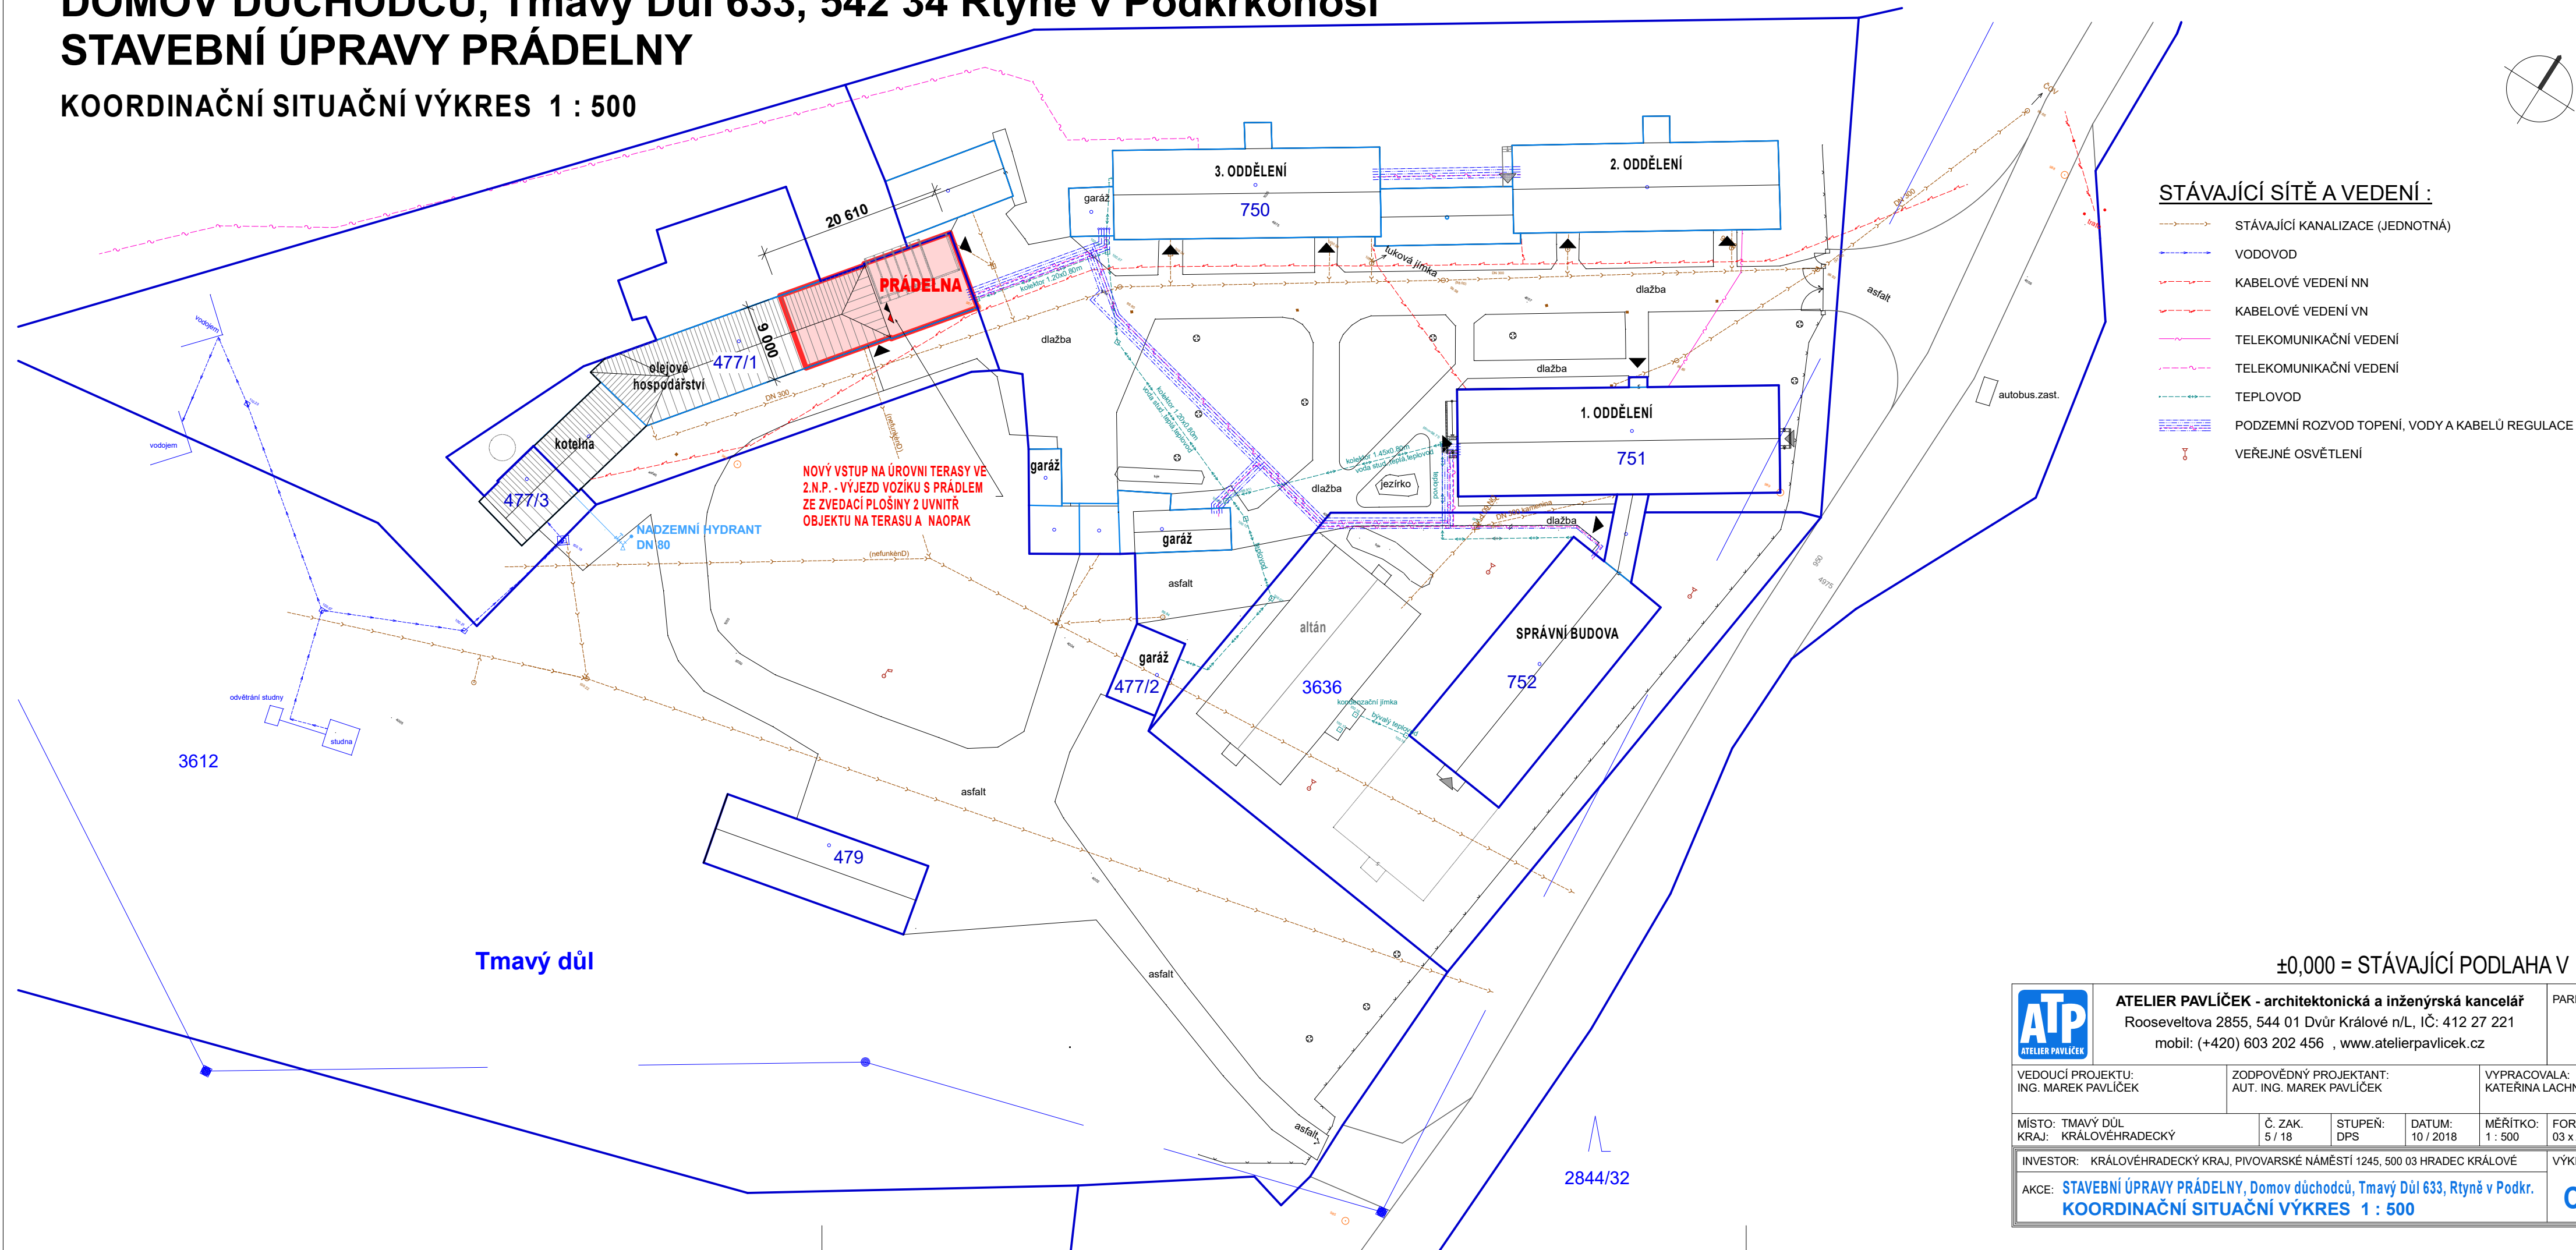


## KOORDINAČNÍ SITUAČNÍ VÝKRES 1 : 500

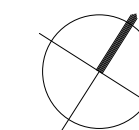

±0,000 = STÁVAJÍCÍ PODLAHA V 1.N.P.

	<b>ATELIER PAVLÍČEK - architektonická a inženýrská kancelář</b> Rooseveltova 2855, 544 01 Dvůr Králové n/L, IČ: 412 27 221 mobil: (+420) 603 202 456 , <a href="http://www.atelierpavlicek.cz">www.atelierpavlicek.cz</a>				PARÉ Č. :	
	VEDOUČÍ PROJEKTU: ING. MAREK PAVLÍČEK		ZODPOVĚDNÝ PROJEKTANT: AUT. ING. MAREK PAVLÍČEK		VYPRACOVALA: KATEŘINA LACHNITTO	
MÍSTO: TMAVÝ DŮL KRAJ: KRÁLOVÉHRADECKÝ		Č. ZAK. 5 / 18	STUPEŇ: DPS	DATUM: 10 / 2018	MĚŘITKO: 1 : 500	FORMÁT: 03 x A4
INVESTOR: KRÁLOVÉHRADECKÝ KRAJ, PIVOVARSKÉ NÁMĚSTÍ 1245, 500 03 HRADEC KRÁLOVÉ					VÝKR. Č.	
AKCE: <b>STAVEBNÍ ÚPRAVY PRÁDELNY, Domov důchodců, Tmavý Důl 633, Rtně v Podkr.</b> <b>KOORDINAČNÍ SITUAČNÍ VÝKRES 1 : 500</b>					<b>C.3</b>	

C.3