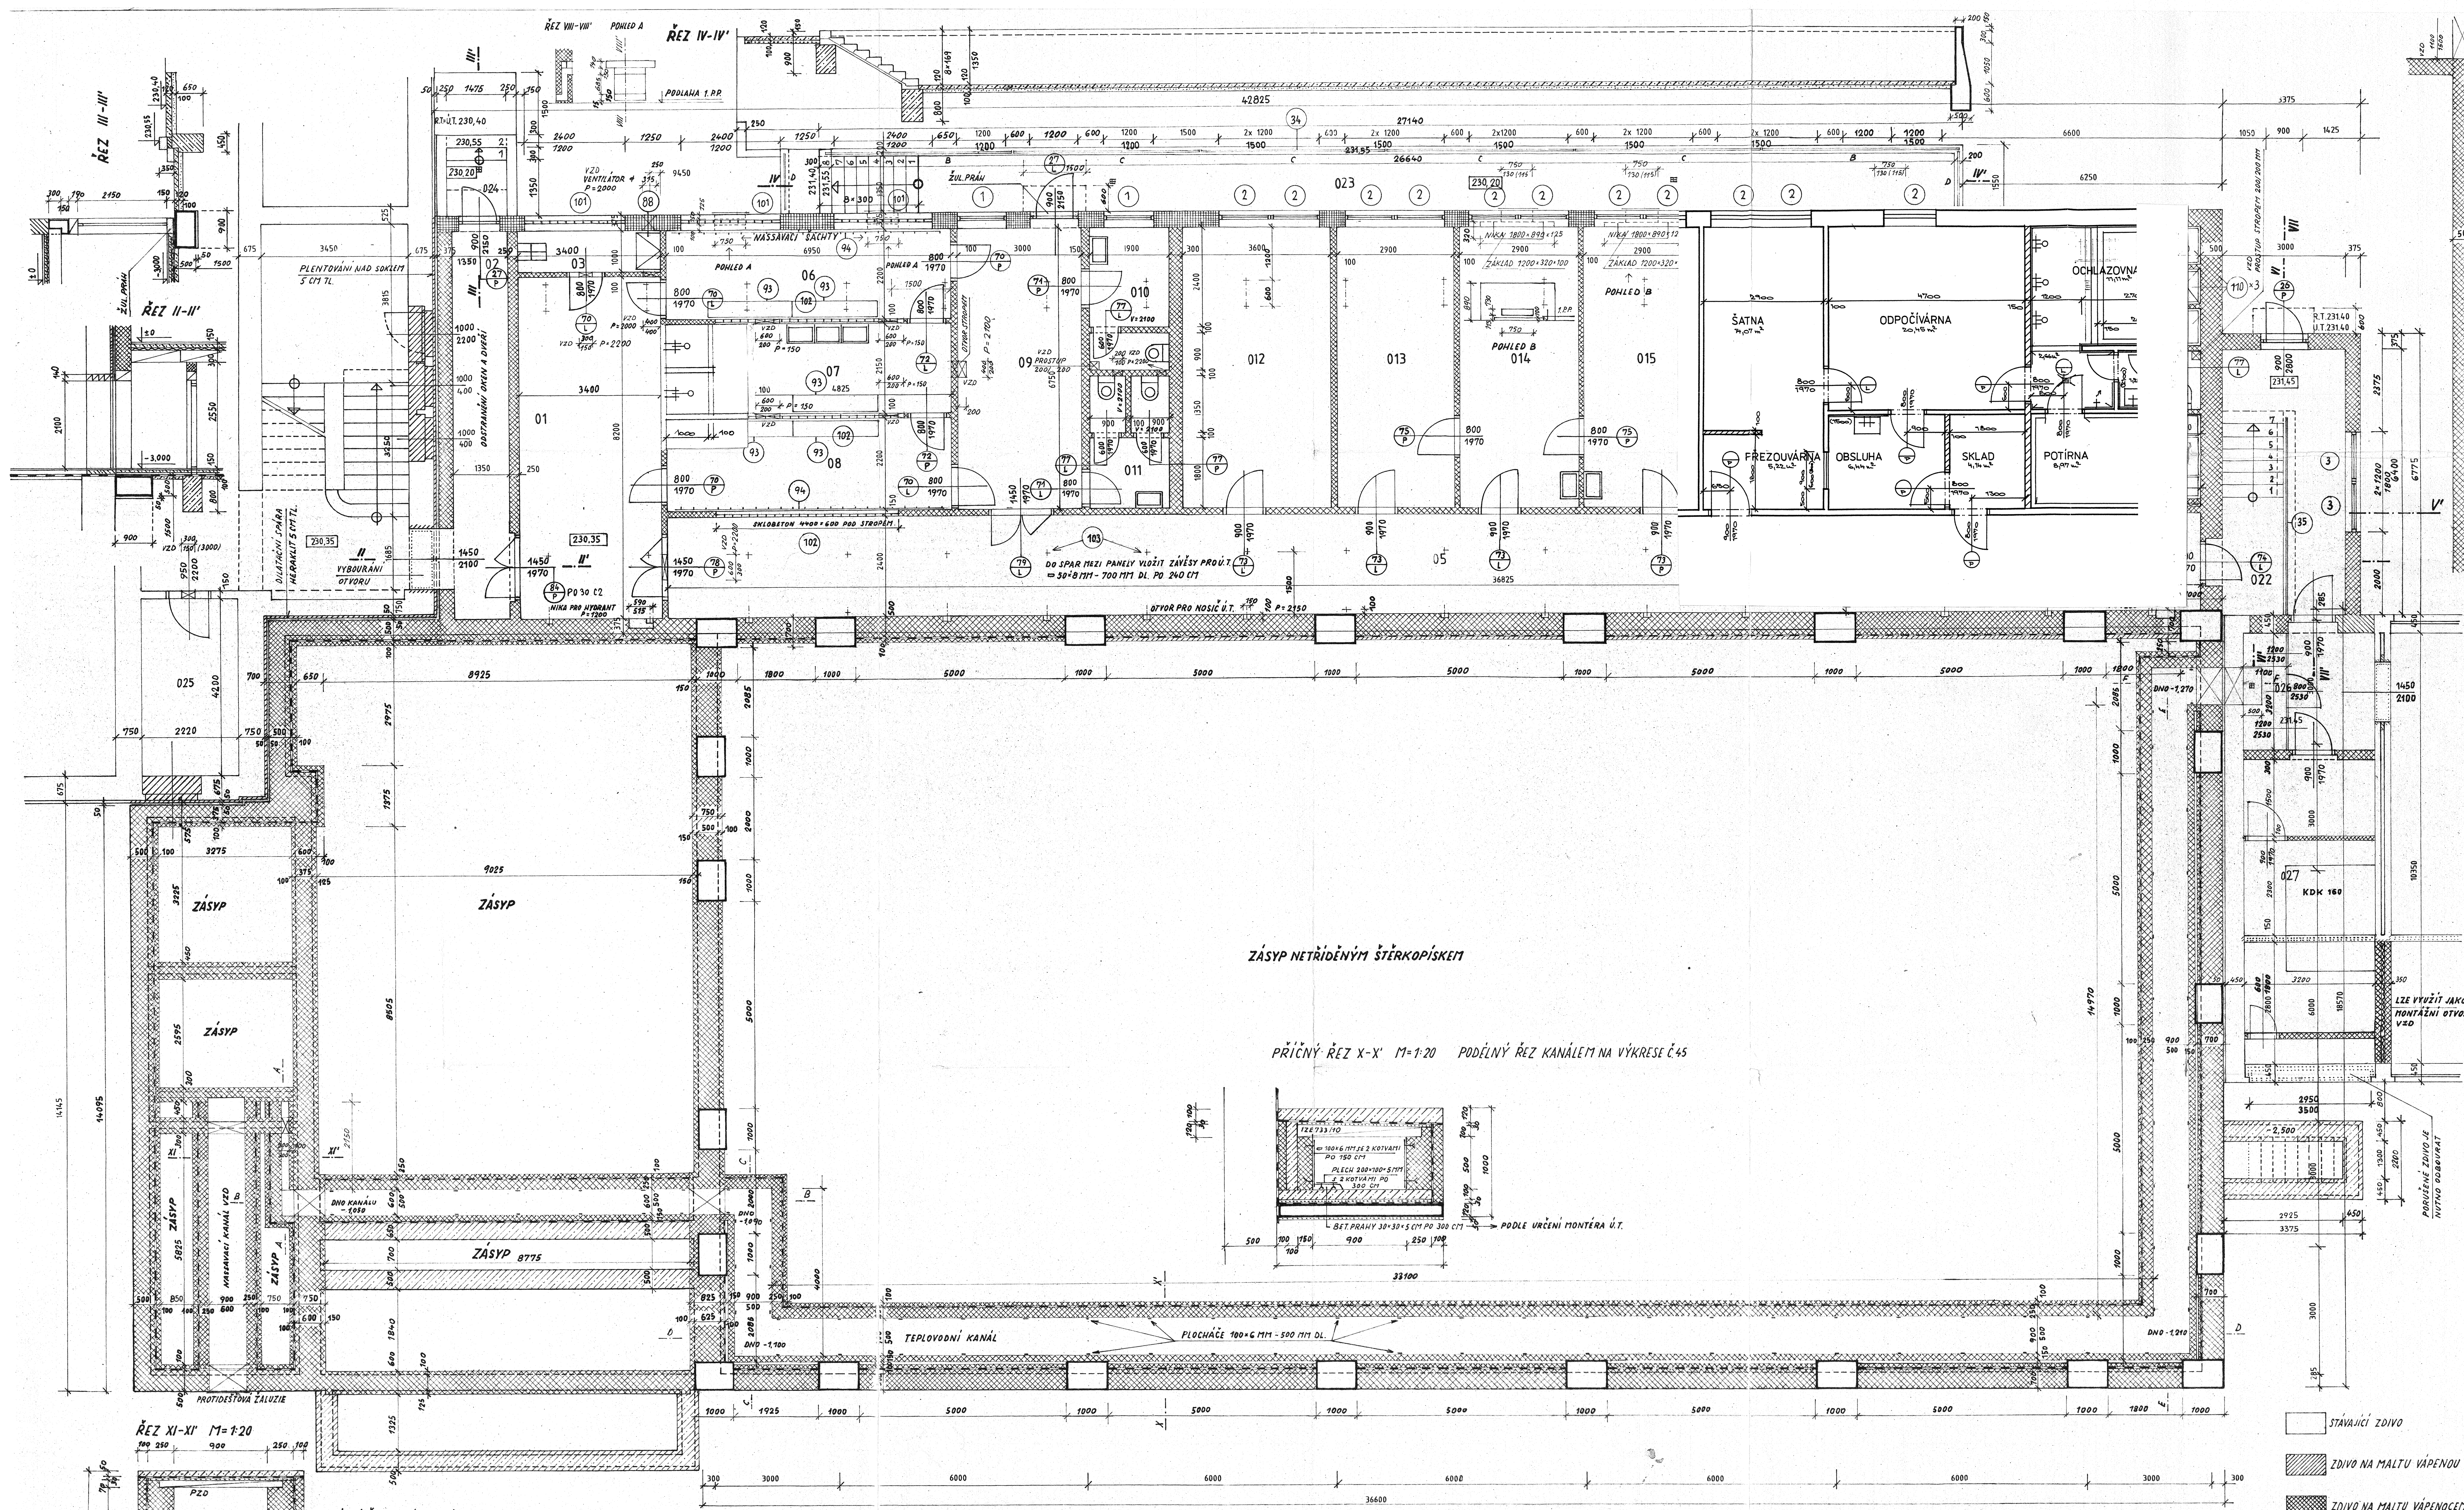

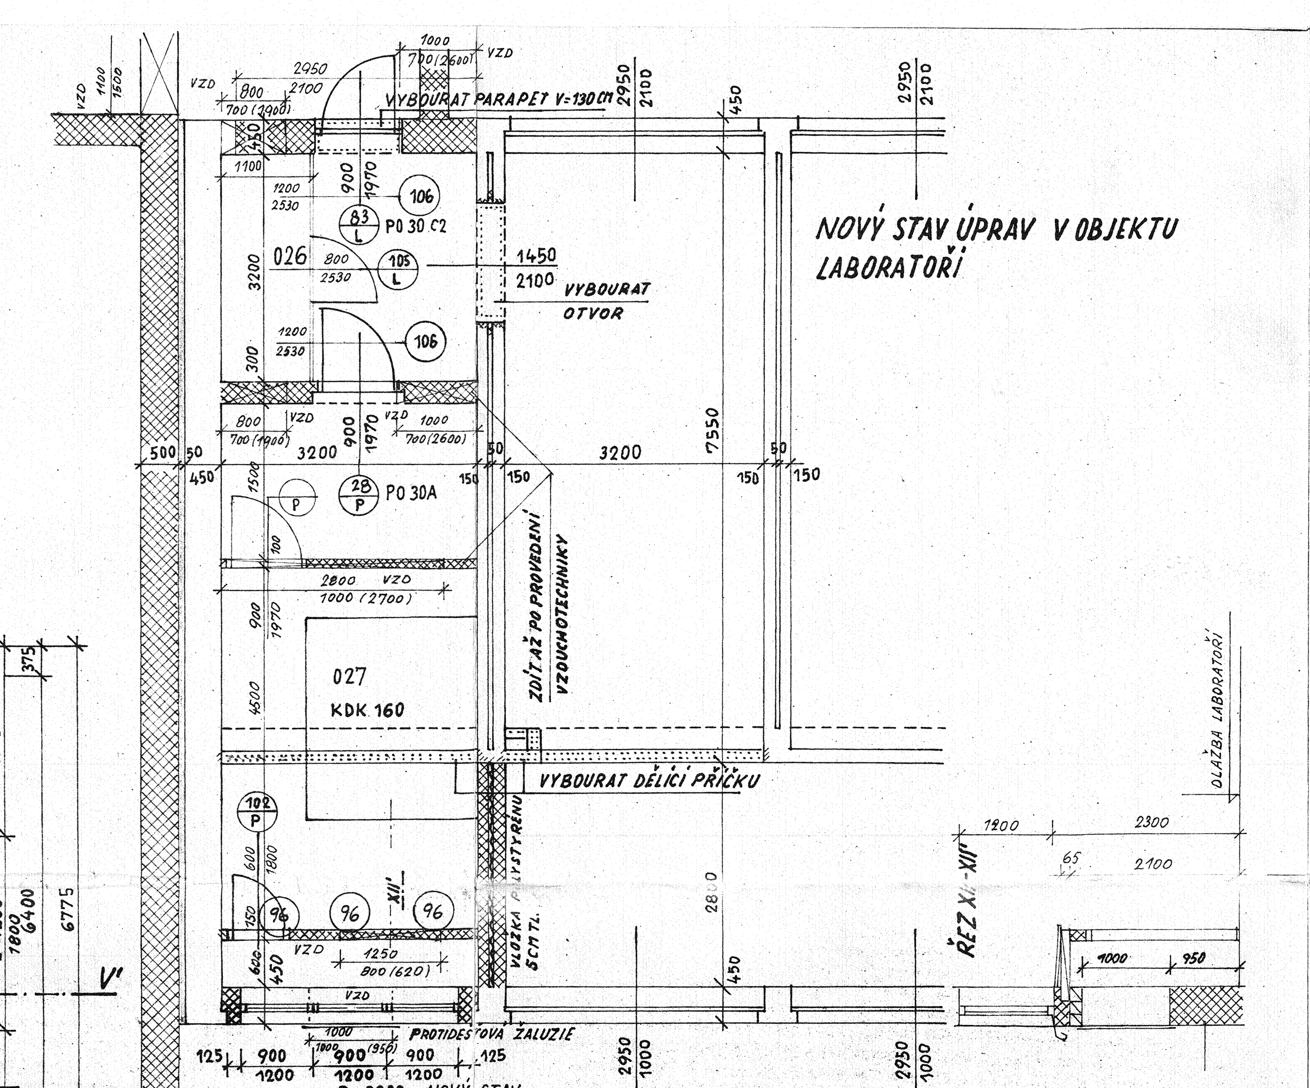

OZNAČ. MÍST.	ÚČEL MÍSTNOSTI	PLOCHA HL. MÍST	PLOCHA PŘÍSL.	PLOCHA KOMUN.	PODLAHA	OBKLAD	POZNÁMKA	OZNAČ. PODLAHY
01	CHODBA			27,88	KER. DLAŽBA	SOKL 15 CM		A
02	CHODBA			12,56	"	"		A
03	ÚKLID		3,40		"	POROV. OBKLAD 180 CM		D
~~04~~	~~VSTUP~~			~~3,10~~	~~"~~	~~SOKL 15 CM~~		
05	CHODBA			88,38	"	SOKL 15 CM		A
06	ŠATNA - CHLAPCI		15,29		"	"		A
07	UMÝVÁRNA		14,67		"	POROV. OBKL. 180 CM		D
08	ŠATNA - DÍVKY		15,29		"	SOKL 15 CM		A
09	CHODBA			20,25	"	"		A
010	WC CHLAPCI		6,27		"	POROV. OBKL. 180 CM		D
011	WC DÍVKY		5,85		"	"		D
012	KABINET	24,30			PVC	LIŠTY PVC		F
013	ČEKÁRNA	19,57			"	"		F
014	PŘÍPRAVNA	19,57			"	"		F
015	OŠETŘOVNA	19,57			"	"		F
016	SKLAD		19,57		"	"		F
017	ODPOČÍVÁRNA	15,00			KER. DLAŽBA	POROV. OBKL. 180 CM	ROŠTY A SEDÁKY	A
018	ŠATNA		9,54		"	SOKL 15 CM	ŠATNOVÉ SKŘÍŇKY	A
019	OCHLAZOVÁNÍ	14,40			"	POROV. OBKL. 180 CM	NAD STROPEM SAUNY PAROTĚSNÁ ISOL. Z 2× BITAGIT S	D
020	WC S PŘEDSÍNÍ		2,52		"	"		D
021	POTÍRNA	10,35			"	DŘEV. OBKLAD	ROŠTY A SEDÁKY	D
022	SCHODIŠTĚ			19,20	"	SOKL 15 CM		A
023	KORIDOR			36,62	"	"		C
024	VSTUP			2,00	BET. DL.			E
025	SKLAD		9,44		STÁV. BET. DL.			
026	CHODBA			34,18	"			
027	STROJOVNA VZD	23,04			"		NASSAVACÍ KOMORA BUDE OMÍTNUTA CEM. OMÍTKOU GLETOVANOU	
	CELKEM M2	145,80	101,84	241,07				

STÁVAJÍCÍ ZDIVO
ZDIVO NA MALTU VÁPENOU
ZDIVO NA MALTU VÁPENOCEMENTOVOU
ZDIVO NA MALTU CEMENTOVOU
ZDIVO K VYBOURÁNÍ

OPRAVENO DLE SKUTEČNOSTI 01/05

A. HYRŠL | S. ŠAROUN | ING. OTČENÁŠEK | ING. SIRŮČEK
VÝCHODOČESKÝ | HRADEC KRÁLOVÉ | HRADEC KRÁLOVÉ

DUBEN 1988
J.P.
5-672-791
214

TĚLOCVIČNA SPŠS
003 TĚLOCVIČNA
21 | 1:50 MM | 5

1. PODZEMNÍ PODLAŽÍ

I-2141-13064