


Z  
02

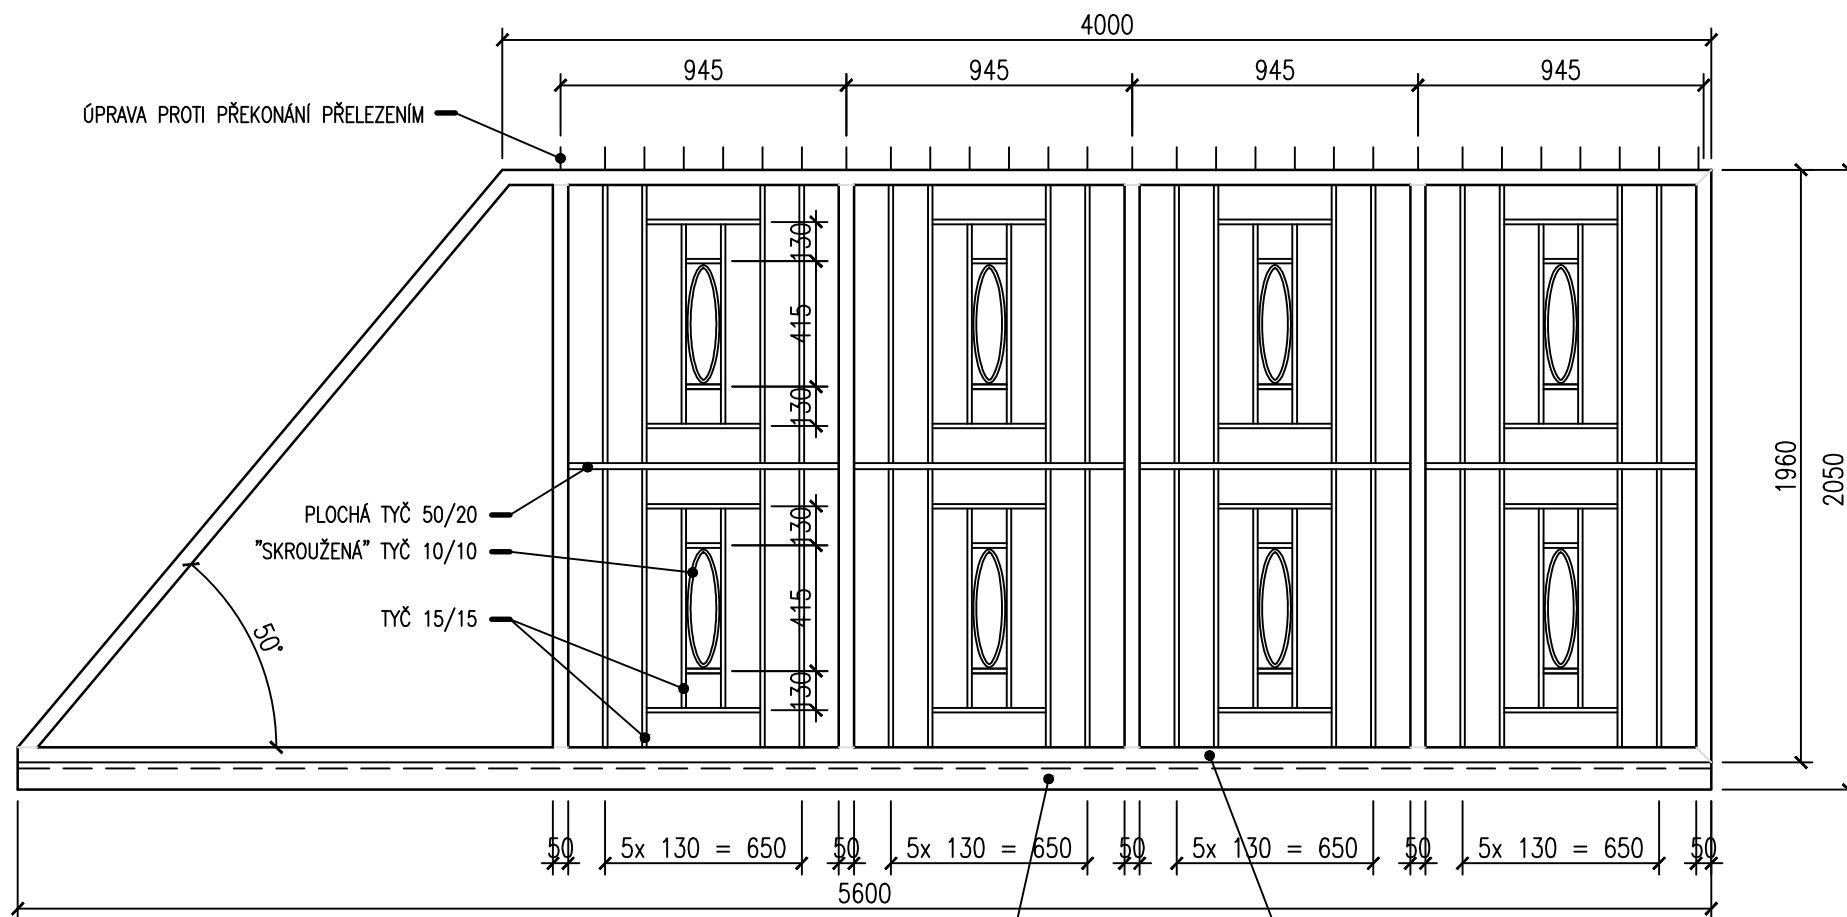

POZNÁMKA :

- PŘED ZADÁNÍM DO VÝROBY NUTNO OVĚŘIT ROZMĚRY A VYPRACOVAT DÍLENSKOU DOKUMENTACI.
- VEŠKERÉ SVARY A OTŘEPY BUDOU ZAČIŠTĚNY (ZABROUŠENY).

NOSNÝ "C" PROFIL PRO SAMONOSNÉ BRÁNY (VIZ. OV.02)

TENKOSTĚNNÝ UZAVŘENÝ PROFIL (JÄKL) 50/50/4

DRUHÉ KŘÍDLO JE ŘEŠENO ZRCADLOVĚ