



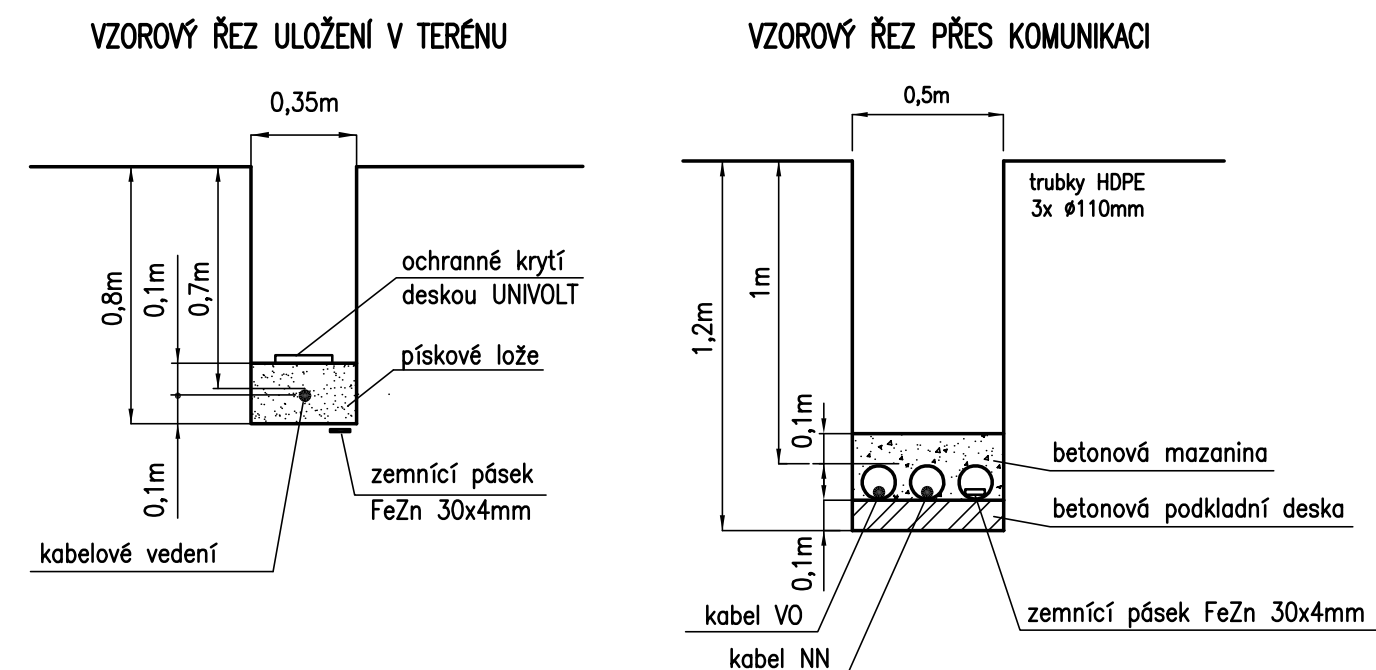


SITUACE - NOVÝ STAV

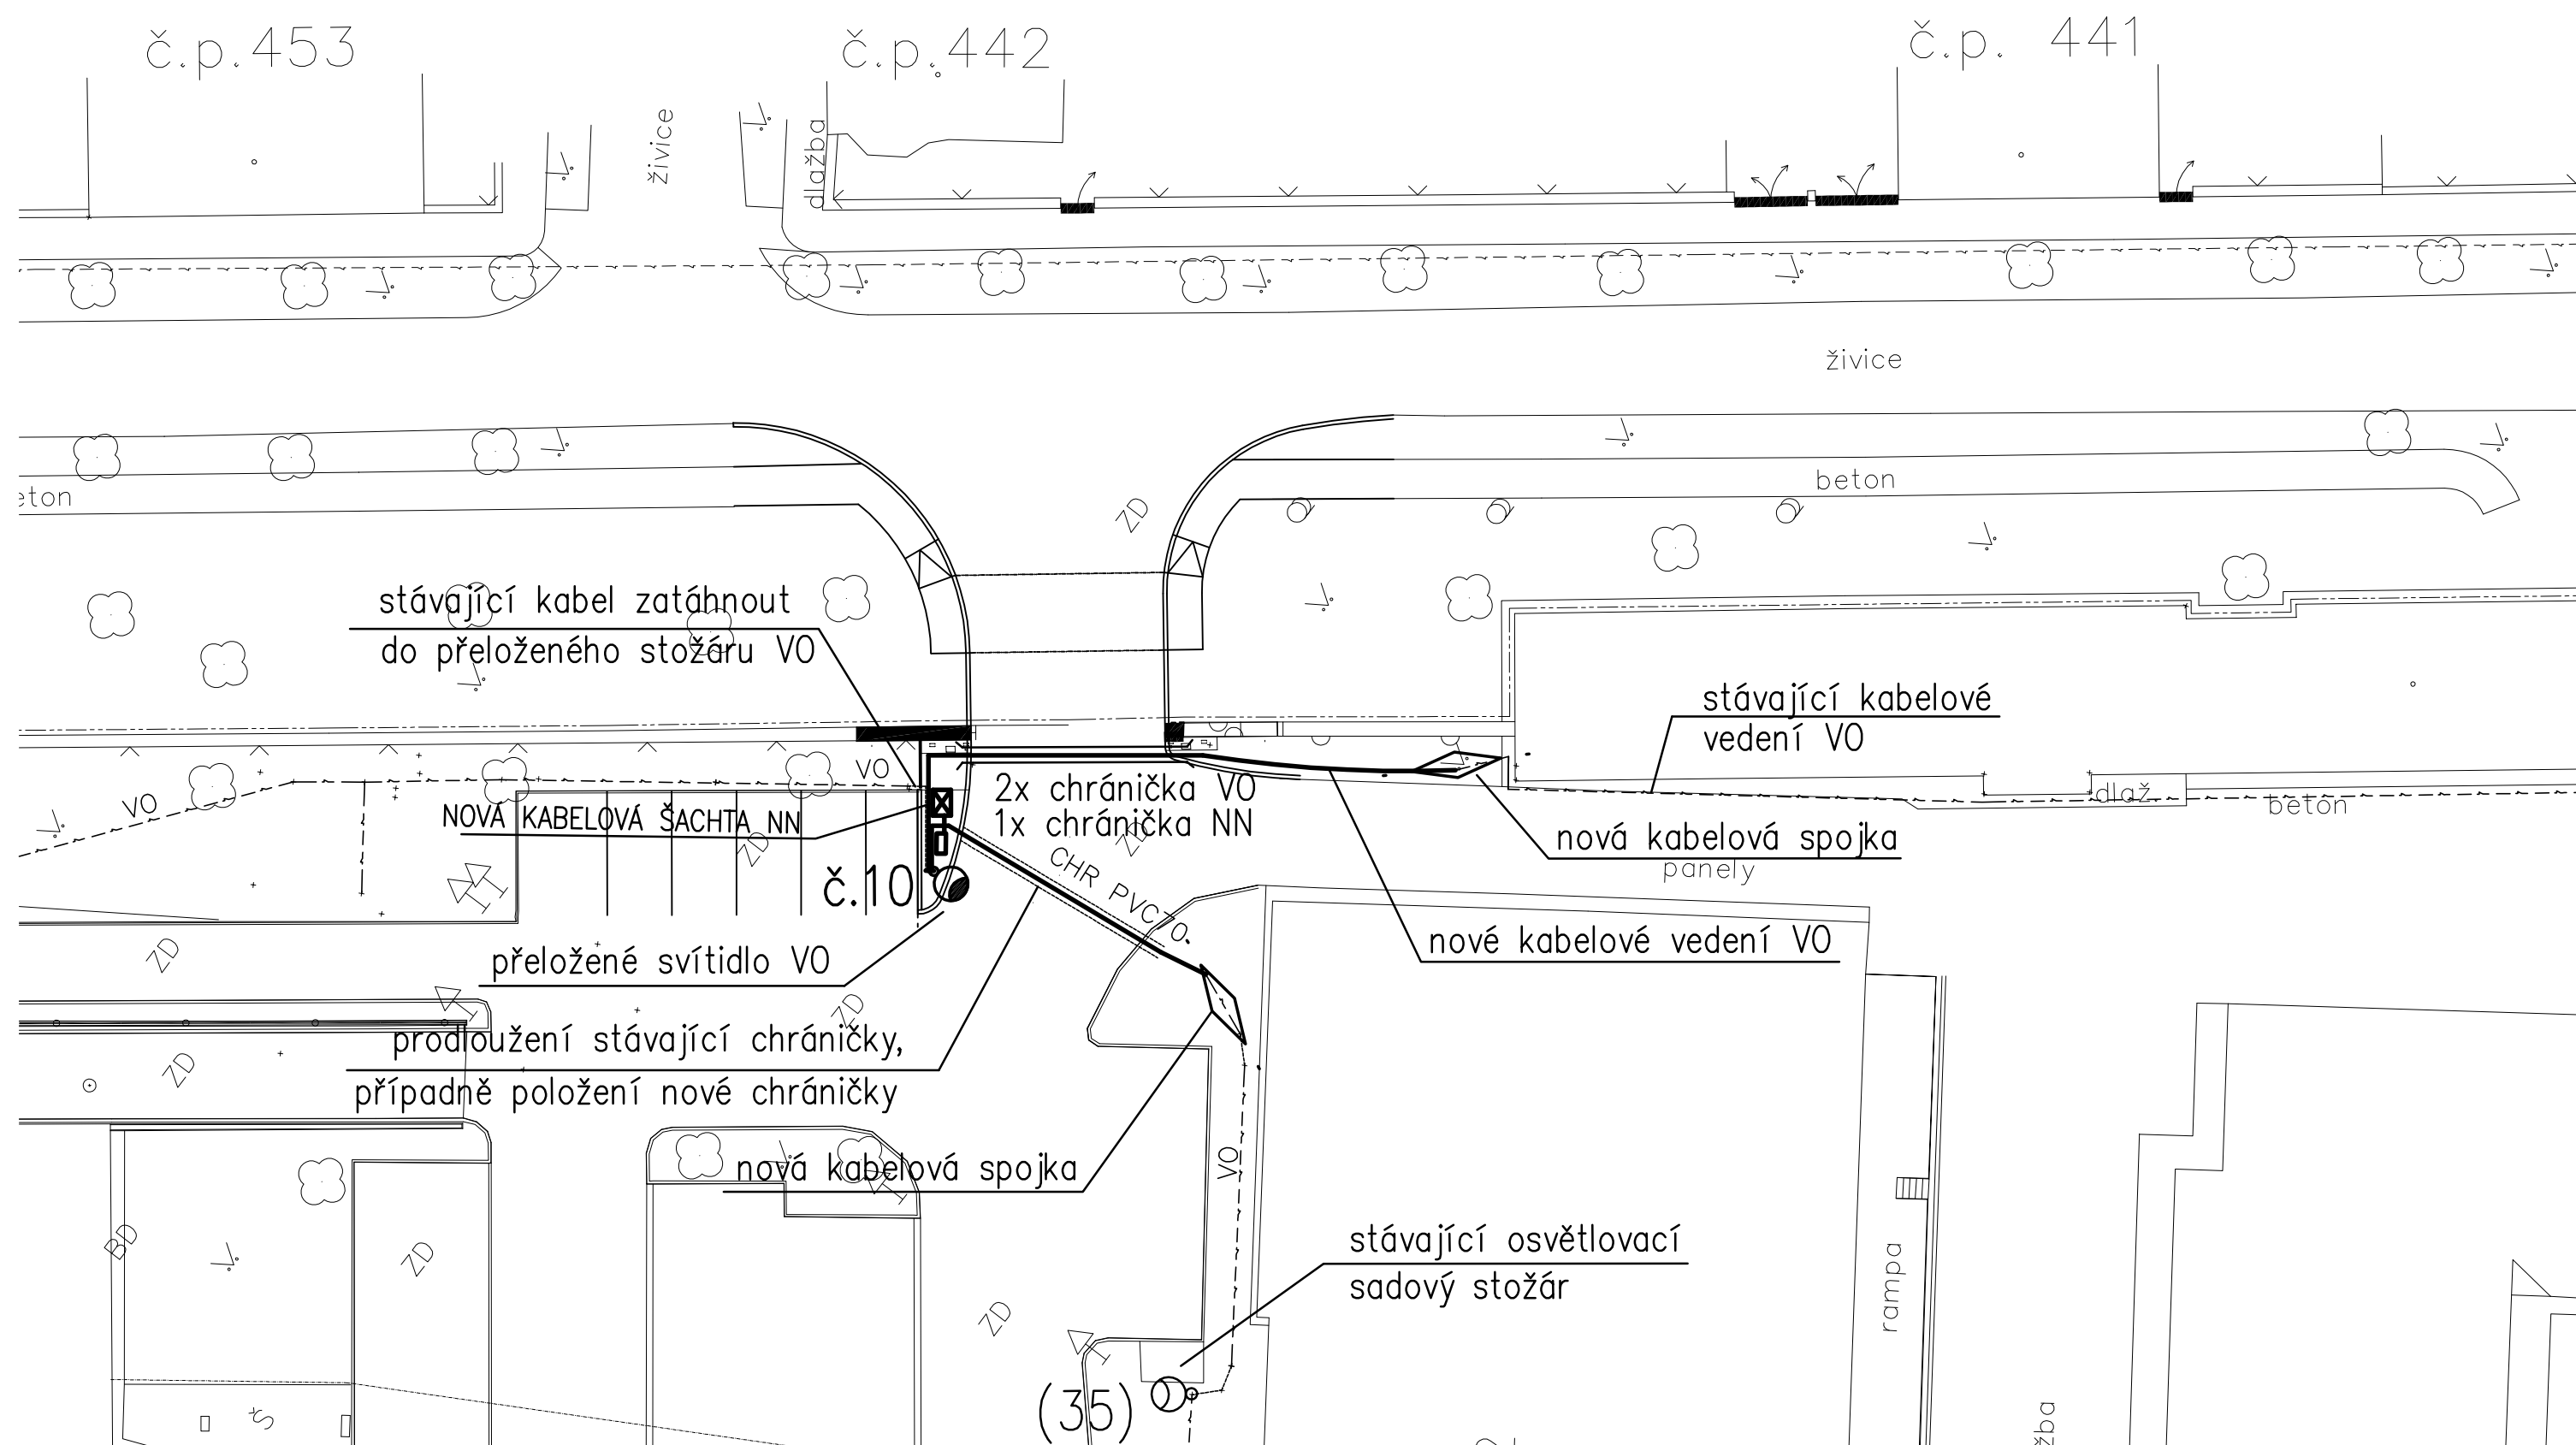


LEGENDA:

-  trasa nového kabelového vedení
 trasa stávajícího kabelového vedení
 kabelová spojka
 kabelové vedení v chrániči
 sadový stožár nový
 sadový stožár stávající

Poznámka: – ČÍSLOVÁNÍ OSVĚTLOVACÍCH BODŮ JE URČENO PRO POPIS TECHNICKÉHO ŘEŠENÍ. ČÍSLO V ZÁVORCE JE STÁVAJÍCÍ OZNAČENÍ STOŽÁRU, KONEČNÉ ČÍSLOVÁNÍ OSVĚTLOVACÍCH BODŮ URČÍ SPRÁVCE ZAŘÍZENÍ.

- PŘED ZAPOČETÍM PRACÍ JE NUTNÉ VYTÝČIT STÁVAJÍCÍ INŽENÝRSKÉ SÍTĚ A OCHRÁNIT JE PROTI PŘÍPADNÉMU POŠKOZENÍ.
- V CELÉ DÉLCE TRASY BUDE POLOŽEN ZEMNÍČÍ PÁSEK FeZn 30x4mm (DRÁT Ø10mm).
- VZDÁLENOST HRANY STOŽÁRŮ OD CHODNÍKU BUDE 0,5m.
- ULOŽENÍ KABELŮ MUSÍ BÝT V SOULADU S ČSN 33-2000-5-52 ed.3 A ČSN 73 6005.

SITUACE - STÁVAJÍCÍ STAV + DEMONTÁŽ

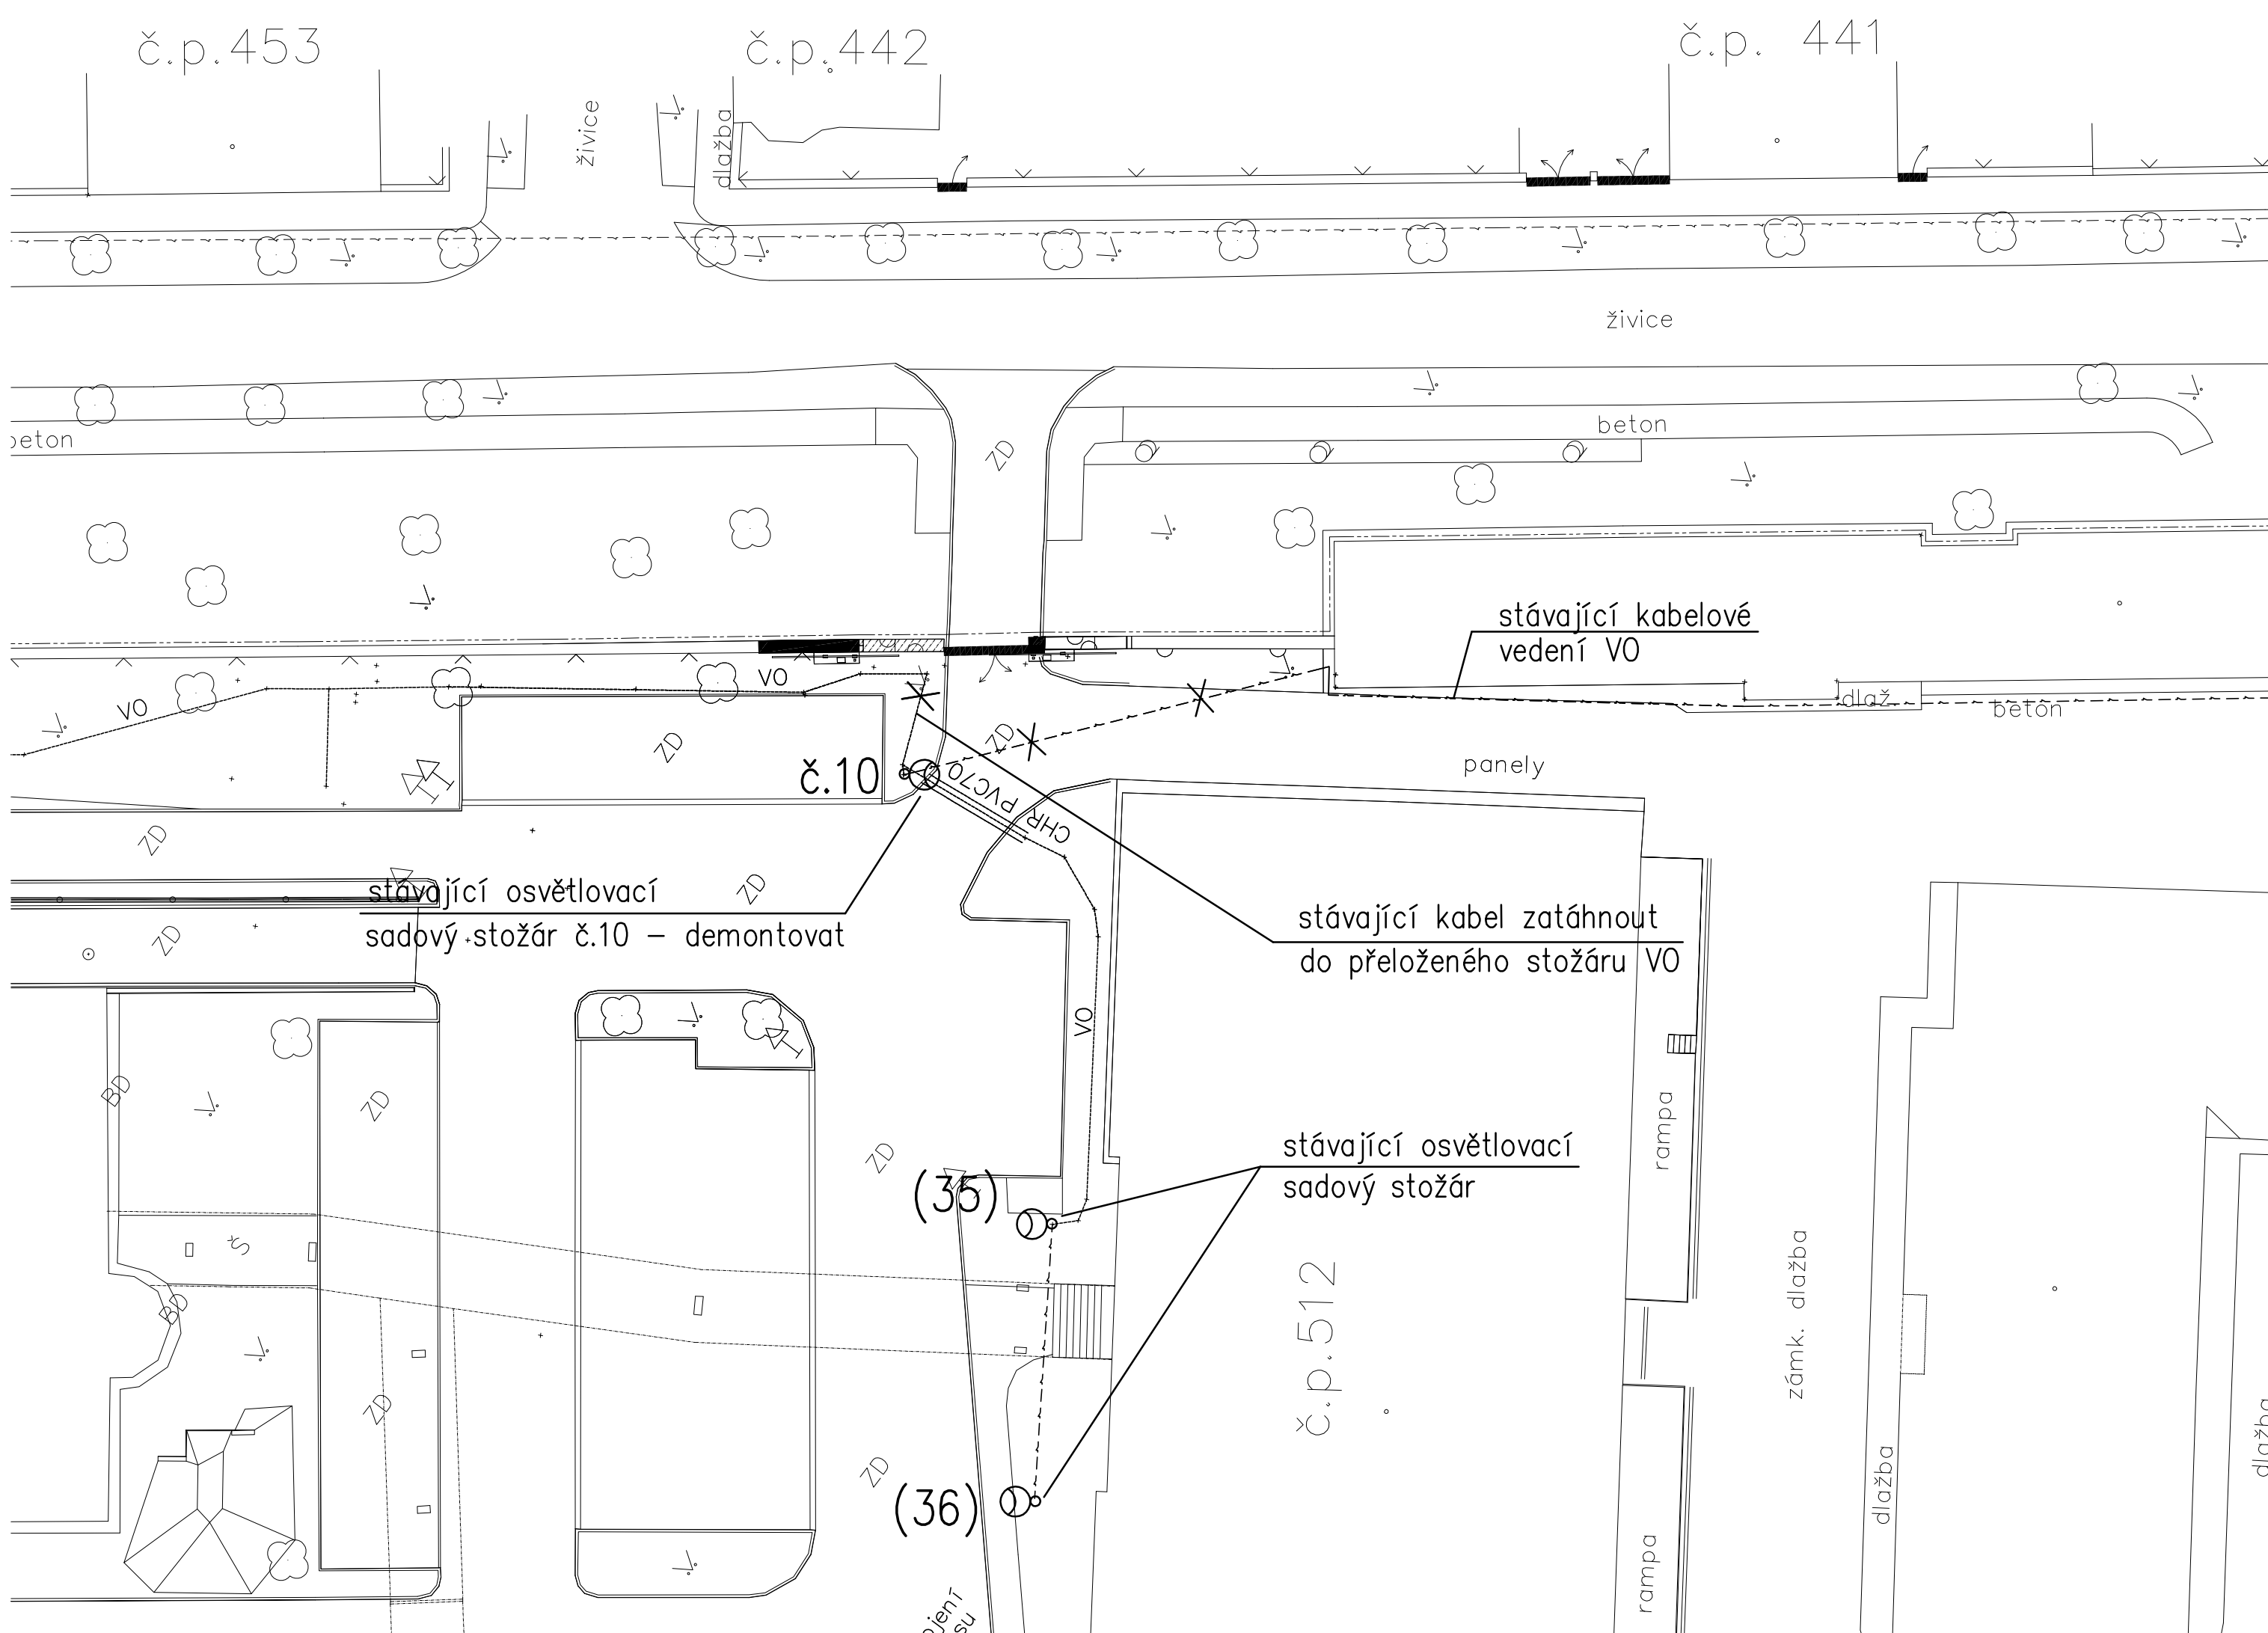

STAVBA BÚLENO		Změna vstupu s lékárnou do areálu nemocnice Jičín	
MÍSTO STAVBY COORDINATE	Obštní nemocnice Jičín Bořanova 512, 506 43 Jičín, kraj Královéhradecký		
INVESTOR REKURSE	KRÁLOVÉHRADSKÝ KRAJ	Královéhradecký kraj Provozkář náměstí 1245 500 03 Hradec Králové	
KONCEPČNÍ ARCHITEKT KOORDINACE			
KARLÍN.BLOK ARCHITECTY & PROJEKTANTI	KARLÍN.BLOK, s.r.o. Pernova 668/S1a 186 00 Praha 8 - Karlín www.karlínblok.cz		
AUTOMATIZOVANĚ			
GENERÁLNÍ PROJEKTANT DOKUMENTACE	MANAŽER PROJEKTU PROJEKT MANAGER		
 improjekt	Ing. Martin Fort		
IM Projekt, spol. s r. o. Náměstí Míru 13 Mladá Boleslav www.improjekt.cz	Ing. arch. Jan Žlábek HLAVNÍ STATIK PROJEKTU STRUCTURAL ENGINEER Ing. Vít Kudmovský		
ZPRACOVATEL BRUKROVOPRŮVAHA	OPOVOZNĚNÍ PROJEKTANT RESPONSE ENGINEER Ing. Martina Kučerová  UPRAVČOVÁNÍ DESIGNER Ing. Martina Kučerová  KONTROLA CHECKED BY Ing. Martin Fort		
 J.EKU, s.r.o. Lázeňská B. 100-00 PŘEPAKA 10 Průmyslová zóna předměstí p.ž. Lázně Objektové osvětlení nákladní vozidla dlaže betonového dvor. areálu č.p. 104 Tel: 272 211 090, fax: 272 211 090, e-mail: jeku@jeku.cz			
ČÍSLO ZAKÁZKY OBJEDNÁVKY	16-022		
STUPĚŇ DOKUMENTACE	OZNÁMENÍ POSUDEK		DPS
DOKUMENTACE PRO PROVÁDĚNÍ STAVBY			
CASŤ SEKCE	D DOKUMENTACE STAVEBNÍCH OBJEKTŮ		
KOD PRŮMYŠLU PROVÍZORNÍ SOUBOR (PS)	SO-04 Úprava zadního vjezdu		
DIL PART			
PROFESNÍ ČÍSLO REGISTRACE	KOD PROF. REGISTRACE		VOS
080	AREÁLOVÉ OSVĚTLENÍ		
DĚLNÍ SPECIFICKÉ			
ČLENNÉ STRUKCURE			
NÁZEV VÝKRESU DRAWING DESCRIPTION	SITUACE		
DATUM DATE	MĚSÍČNÍ SCALE	KÓPÍE PAGE	
01/2017	1:250		
CASŤ SECTION	SO PART	DIL PART	DĚLNÍ STRUCT
D	SO-04	080	003
ČLENNÉ STRUCTURE			