




POLOHA KONDENZAČNÍ CHLADIČ JEDNOTKY SPLIT NA STŘEŠE M 1:50

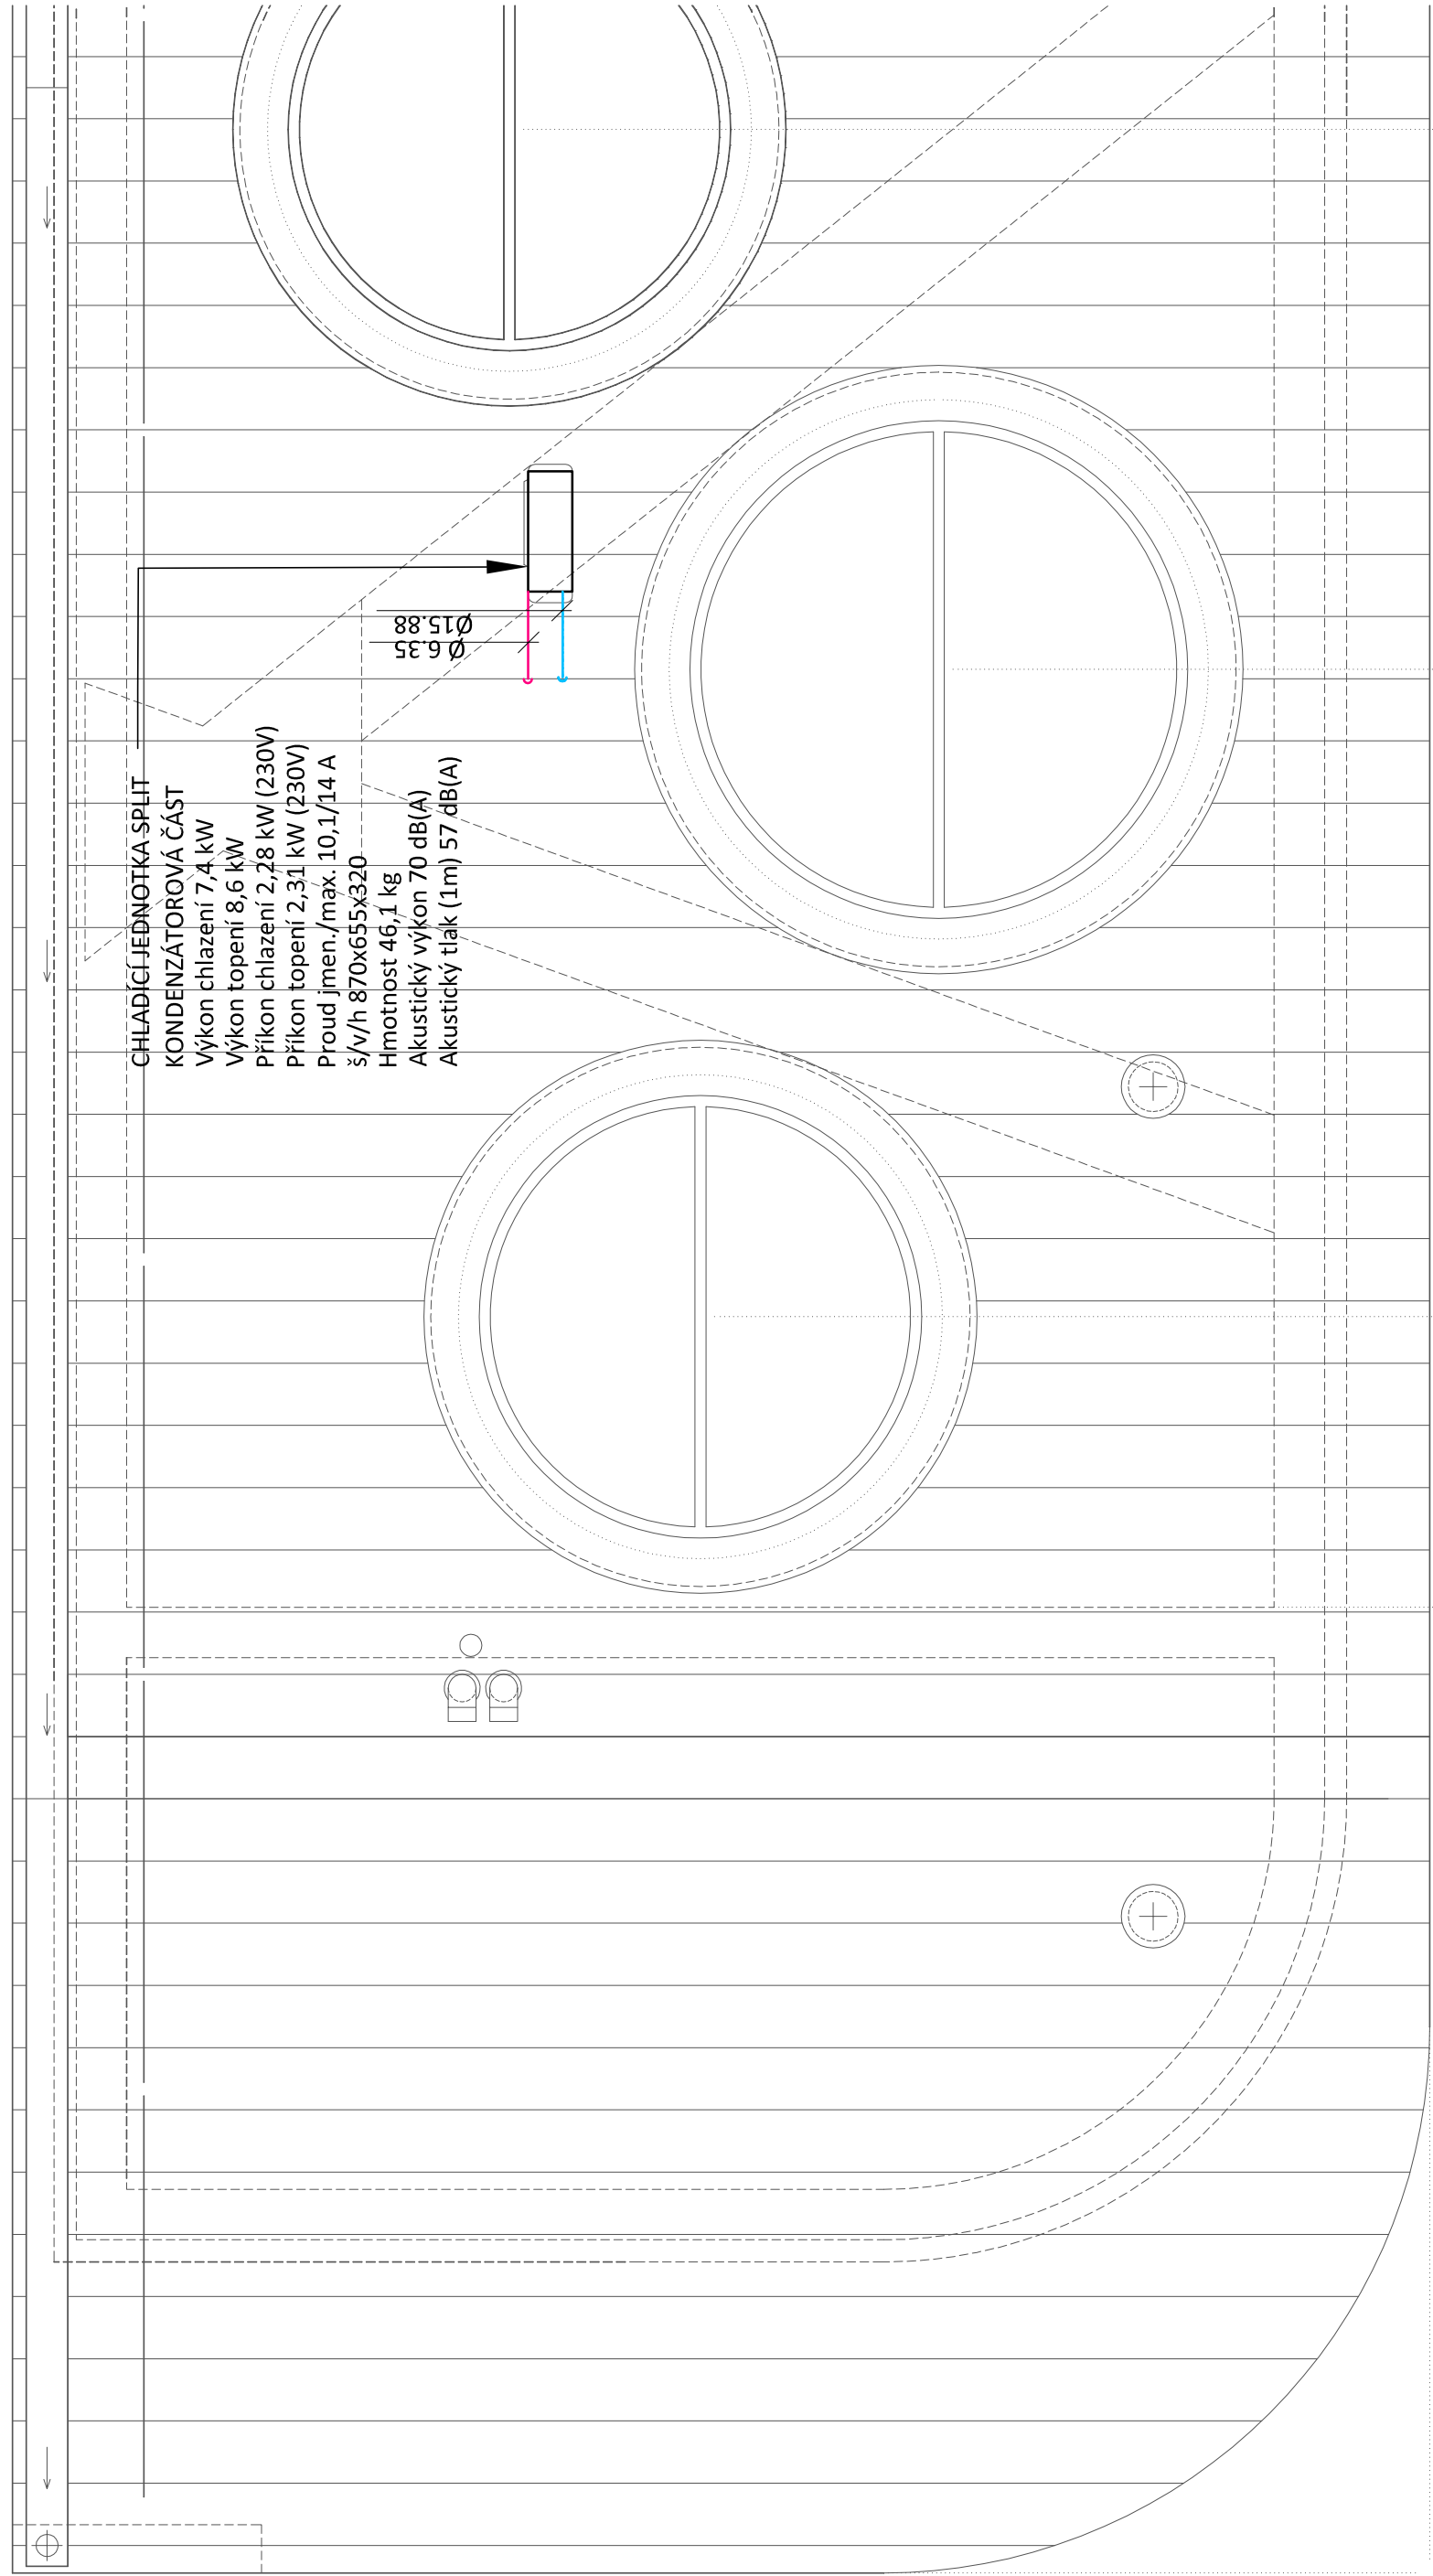

DETAIL OSAZENÍ KONDENZAČNÍ CHLADIČ JEDNOTKY VRF M 1:50

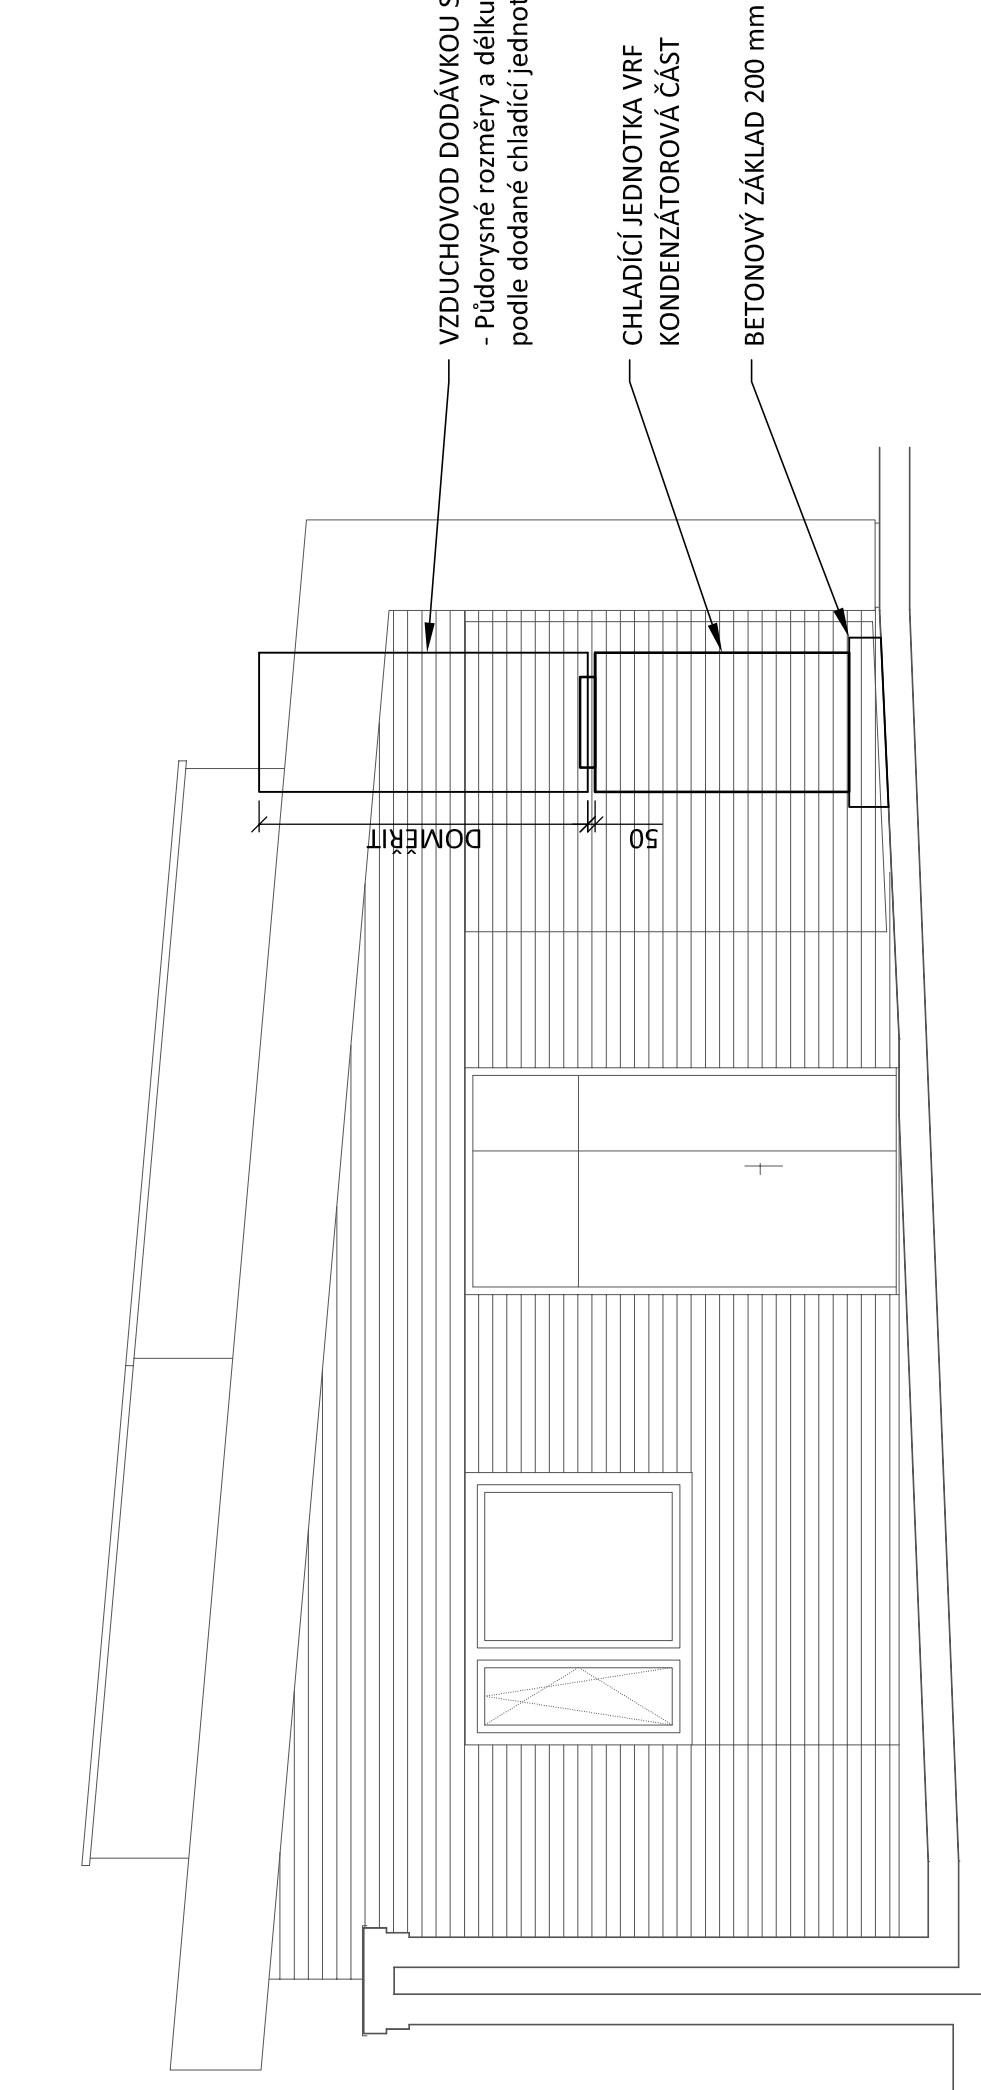


DETAIL OSAZENÍ VÝPARNÍKOVÝCH CHLADIČÍCH JEDNOTEK M 1:20

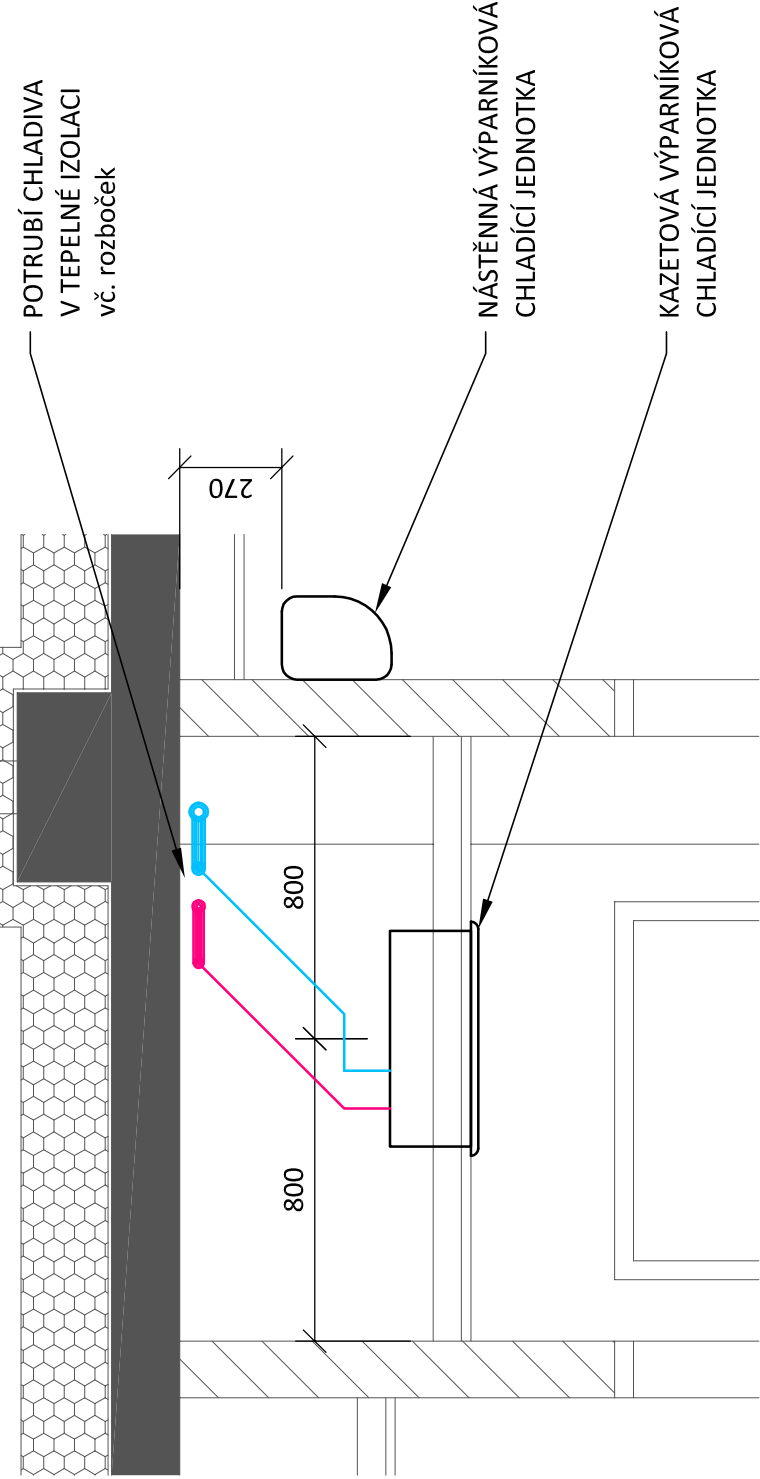

LEGENDA MÍSTNOSTÍ – LÉKÁRNA:


10.000 = 286,65 m.m. Bv.

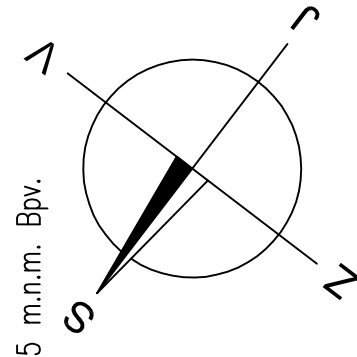

LEGENDA MÍSTNOSTÍ – VRÁTNICE:


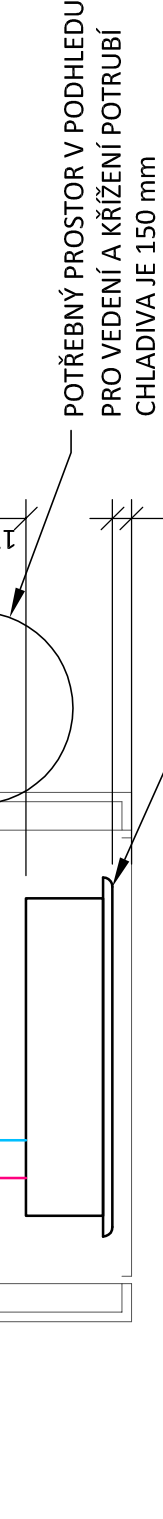

DETAIL OSAZENÍ VÝPARNÍKOVÝCH CHLADIČÍCH JEDNOTEK M 1:20

