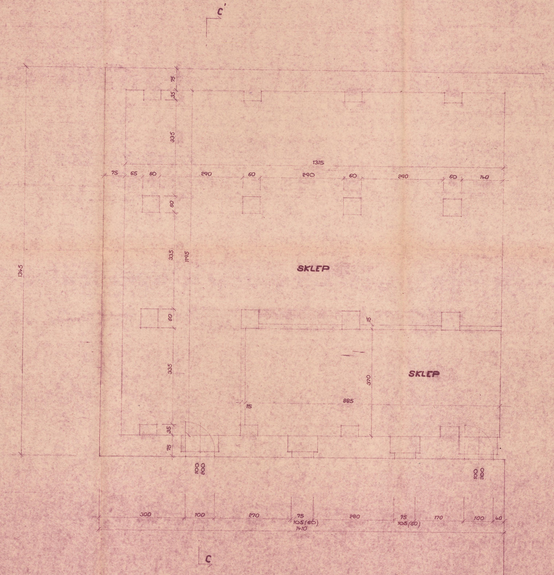

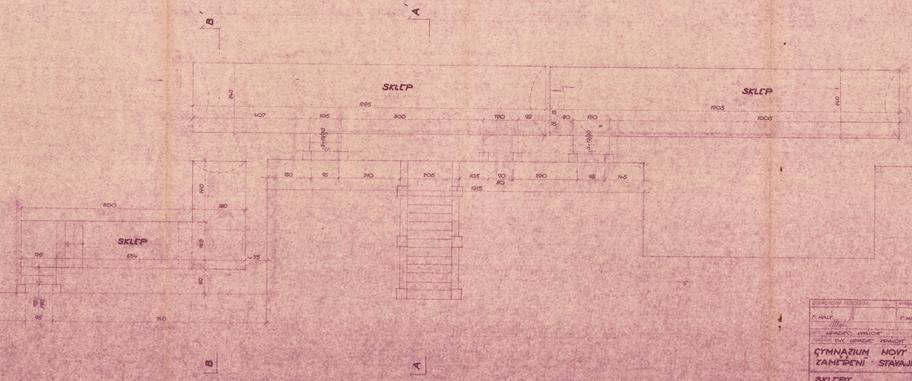

ČTYŘLETÉ STŘEDNÍ ŠKOLY		NOVÝ BYDŽOV	
			MĚŘÍTKO 1:50
SKLEPY			VÝKRES ČÍSLO C1-3