

Dodatek č. 2

smlouvy o dílo uzavřené podle § 2586 a násl. zákona č. 89/2012 Sb., občanský zákoník, v účinném znění

Smluvní strany

Objednatel	Sdružení ozdravoven a léčeben okresu Trutnov
sídlo	Procházkova 818, Střední Předměstí, 541 01 Trutnov
IČO	001 95 201
DIČ	CZ00195201
zástupce	PharmDr. Jana Třešňáková, ředitelka

dále jako „objednatel“ a

Zhotovitel	Průmstav Náchod s.r.o.
sídlo	Dobrošovská 1776, 547 01 Náchod
IČO	252 75 062
DIČ	CZ25275062
zástupce	Ing. Zdeněk Možíš, jednatel nebo Vratislav Zítka, jednatel

dále jako „zhotovitel“, objednatel a prodávající společně také jako „smluvní strany“.

Článek 1 Úvodní ustanovení

1. Smluvní strany uzavřely dne 14. 8. 2018 na základě výsledku otevřeného zadávacího řízení nadlimitní veřejné zakázky s názvem „**Centrum duševního zdraví RIAPS Trutnov - stavební práce**“, evidenční číslo ve Věstníku veřejných zakázek Z2018-009682 (dále jen „veřejná zakázka“), smlouvu o dílo (dále jako „smlouva o dílo“ nebo „smlouva“).
2. Z důvodů uvedených ve změnových listech (ZL) č. 5-8, které jsou přílohou tohoto dodatku, dochází ke změně smlouvy o dílo v souladu s § 222 zákona č. 134/2016 Sb., o zadávání veřejných zakázek, ve znění pozdějších předpisů (dále jen „zákon“), spočívající ve změně rozsahu díla o příslušné vícepráce a méněpráce. Doba realizace díla se nemění.
3. Změna závazku ze smlouvy v rozsahu víceprací dle ZL č. 5, 7 a 8 není podstatnou změnou závazku ve smyslu § 222 odst. 6 zákona, jelikož jejich potřeba vznikla v důsledku okolností, které zadavatel jednající s náležitou péčí nemohl předvídat, nemění celkovou povahu veřejné zakázky a hodnota změny nepřekročí 50 % původní hodnoty závazku.
4. Změna závazku ze smlouvy v rozsahu víceprací dle ZL č. 6 není podstatnou změnou závazku ve smyslu § 222 odst. 4 zákona.
5. Tímto dodatkem dále dochází k odstranění administrativního pochybení spočívající v rozdílu mezi změnovým listem č. 3 z dodatku č. 1 ze dne 23. 1. 2019 ke smlouvě o dílo a změnovým rozpočtem ke změnovému listu č. 3, kde došlo k chybnému přepočtu částek a ve změnovém listu č. 3 tak byla částka vyšší o 8 haléřů, a tedy celková cena díla po změnách dle dodatku č. 1 byla o 8 haléřů vyšší. Tímto dodatkem tedy dochází k ponížení částky o osm haléřů.

Článek 2 Předmět dodatku

1. Rozsah předmětu díla dle článku 4 a 5 smlouvy o dílo se upravuje o vícepráce a méněpráce v souladu se změnovými listy č. 5–8, které tvoří přílohu tohoto dodatku.
2. Cena díla dle článku 7 odst. 2 se mění následujícím způsobem:

Cena za provedení díla dle článku 5 této smlouvy, v podrobném členění uvedeném v položkovém rozpočtu, jehož úplnost je zaručena, činí

Celková cena dle smlouvy o dílo v Kč bez DPH	38.431.515,10
Vícepráce dle změnových listů č. 1–4 Kč bez DPH	803.246,87
Méněpráce dle změnových listů č. 1–4 Kč bez DPH	264.519,41
Celková cena v Kč bez DPH dle dodatku č. 1	38.970.242,56
Vícepráce dle změnových listů č. 5 – 8 Kč bez DPH	490.062,20
Méněprací dle změnových listů č. 5 - 8 Kč bez DPH	32.823,21
Odstranění administrativního pochybení ze změnového listu č. 3 dle dodatku č. 1	- 0,08
Celková cena v Kč bez DPH dle dodatku č. 2	39.427.481,47
DPH v Kč samostatně	8.279.771,11
Celková cena v Kč včetně DPH dle dodatku č. 2	47.707.252,58

3. Ostatní ustanovení smlouvy zůstávají tímto dodatkem nedotčena.

Článek 3 Závěrečná ustanovení

1. Otázky dodatkem výslovně neupravené se řídí právním řádem České republiky, zejména zákonem č. 89/2012 Sb., občanský zákoník, ve znění pozdějších předpisů.
2. Tento dodatek je vyhotoven v pěti stejnopisech, z nichž každý má platnost originálu. Po uzavření dodatku dva stejnopisy obdrží zhotovitel, tři objednatel.
3. Tento dodatek nabývá platnosti podpisem smluvními stranami a účinnosti dnem zveřejnění v registru smluv v souladu s § 5 a násl. zákona č. 340/2015 Sb., o zvláštních podmínkách účinnosti některých smluv, uveřejňování těchto smluv a o registru smluv (zákon o registru smluv), ve znění pozdějších předpisů.
4. Smluvní strany prohlašují, že si tento dodatek ke smlouvě přečetly a že nebyl uzavřen v tísní nebo za jednostranně nevýhodných podmínek.

Příloha č. 1 Změnový list č. 5 až 8

Za objednatele v Trutnově dne 10. 7. 2019

PharmDr. Jana Třešňáková
ředitelka

Sdružení ozdraven a léčben
okresu Trutnov
Kedřelský, Procházka 818
541 01 Trutnov
-1-



Za zhotovitele v dne 10. 7. 2019

Vratislav Zítka
jednatel společnosti

PRŮMSTAV NÁCHOD

PRŮMSTAV NÁCHOD s.r.o., 547 01 NÁCHOD
DOBROŠOVSKÁ 1776, TEL.-FAX 491 423 757

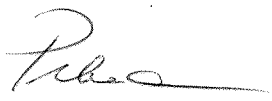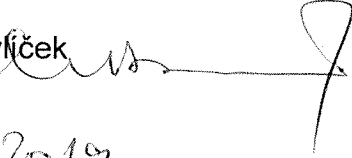

ZMĚNOVÝ LIST		číslo ZL: 05
Název projektu:	Centrum duševního zdraví RIAPS Trutnov, reg. číslo: CZ.06.2.56/0.0/0.0/16_048/0004463	
Zhotovitel:	Průmstav Náchod s.r.o., IČO: 25275062	
Objednatel:	Sdružení ozdravoven a léčeben okresu Trutnov, IČO: 00195201	
Změnový list vystavil:	Ing. Kateřina Meierová	
Datum:	6.3.2019	
Předmět změny: Gabionová opěrná zeď za objektem – úprava počtu košů		
Popis a zdůvodnění změny: Při provádění zemních prací pro severní gabionovou stěnu (za objektem) bylo zjištěno, že pro správnou funkci opěrné stěny bude nutno tuto lokálně navýšit z důvodu tvaru a svažitosti přilehlého terénu. Jde o nepředpokládatelné práce, jejichž potřeba vznikla na základě odtěžení zeminy a skutečného tvaru a výšek terénu. Opěrnou stěnu je nutno v délce 8 m o 1 m zvýšit – viz aktualizovaný výkres GP.		
Přílohy změnového listu: rozpočet - ZL 05, fotodokumentace aktualizace PD – úprava opěrné zdi z 02/2019		
Cena méněprací bez DPH:	Cena víceprací bez DPH:	
0	35 586,04 Kč	
Výsledná cena změny bez DPH:	Nově sjednaná lhůta dokončení díla:	
35 586,04 Kč	bez dopadu do termínu	
Niže podepsané osoby potvrzují uvedenou změnu rozsahu díla:		
Za objednatele:	Za zhotovitele:	
Miroslav Petera 	Vratislav Zítka 	
Datum: 6.3.2019	Datum: 6.3.2019	
Za autorský dozor:	Za technický dozor stavebníka:	
Ing. Marek Pavlíček 	Ing. Gerhard Schmiedl 	
Datum: 6.3.2019	Datum: 6.3.19	

KRYCI LIST ROZPOCTU

Název stavby **ZL - CENTRUM DUŠEVNÍHO ZDRAVÍ, NA NIVÁCH 57**

JKSO

Název objektu **ZL 05 - gabiony sever - doplnění**

EČO

Místo

TRUTNOV

IČ

DIČ

Objednatel **SDRUŽENÍ OZDRAVOVEN A LÉČEBEN OKRESU TRUTNOV**

Projektant **ATELIER PAVLIČEK**

Zhotovitel **Průmstav Náchod s.r.o.**

Zpracoval

Rozpočet číslo

Dne

5.3.2019

CZ-CPV

CZ-CPA

Měrné a účelové jednotky

Počet	Náklady / 1 m.j.	Počet	Náklady / 1 m.j.	Počet	Náklady / 1 m.j.
0	0,00	0	0,00	0	0,00

Rozpočtové náklady v CZK

A Základní rozp. náklady			B Doplnkové náklady		C Náklady na umístění stavby				
1	HSV	Dodávky	0,00	8	Práce přesčas	0,00	13	Zařízení staveniště	0,00
2		Montáž	35 586,04	9	Bez pevné podl.	0,00	14	Projektové práce	0,00
3	PSV	Dodávky	0,00	10	Kulturní památka	0,00	15	Územní vlivy	0,00
4		Montáž	0,00	11		0,00	16	Provozní vlivy	0,00
5	"M"	Dodávky	0,00				17	Jiné VRN	0,00%
6		Montáž	0,00				18	VRN z rozpočtu	0,00
7	ZRN (ř. 1-6)		35 586,04	12	DN (ř. 8-11)		19	VRN (ř. 13-18)	0,00
20	HZS		0,00	21	Kompl. činnost	0,00	22	Ostatní náklady	0,00

Projektant, Zhotovitel, Objednatel

D Celkem bez DPH				35 586,04
DPH	%	Základ daně	DPH celkem	
snižovaná	15,0	0,00	0,00	
základní	21,0	35 586,04	7 473,07	
Cena s DPH			43 059,11	

E Přípočty a odpočty

Dodá zadavatel	0,00
Klouzavá doložka	0,00
Zvýhodnění	0,00

REKAPITULACE ROZPOČTU

Stavba: ZL - CENTRUM DUŠEVNÍHO ZDRAVÍ, NA NIVÁCH 57

Objekt: ZL 05 - gabiony sever - doplnění

Objednatel: SDRUŽENÍ OZDRAVOVEN A LÉČEBEN OKRESU TRUTNOV

Zhotovitel: Průmstav Náchod s.r.o.

Místo: TRUTNOV

Zpracoval:

Datum: 5.3.2019

Kód	Popis	Dodávka	Montáž	Cena celkem	Hmotnost celkem	Suť celkem
D10	011-BĚŽNÉ STAVEBNÍ PRÁCE	0,00	34 741,81	34 741,81	16,065	0,000
D30	312-MELIORACE LESNICKO TECHNICKÉ	0,00	30 590,00	30 590,00	16,065	0,000
D4	002-ZAKLÁDÁNÍ A SANACE OBJEKTŮ	0,00	215,88	215,88	0,000	0,000
99	Přesun hmot a manipulace se sutí	0,00	3 935,93	3 935,93	0,000	0,000
VRN	Vedlejší rozpočtové náklady	0,00	844,23	844,23	0,000	0,000
	Celkem	0,00	35 586,04	35 586,04	16,065	0,000

ROZPOČET S VÝKAZEM VÝMĚR

Stavba: ZL - CENTRUM DUŠEVNÍHO ZDRAVÍ, NA NIVÁCH 57

Objekt: ZL 05 - gabiony sever - doplnění

Objednatel: SDRUŽENÍ OZDRAVOVEN A LÉČEBEN OKRESU TRUTNOV

Zhotovitel: Průmstav Náchod s.r.o.

Místo: TRUTNOV

Zpracoval:

Datum: 5.3.2019

Č.	KCN	Kód položky	Popis	MJ	Množství celkem	Cena jednotková	Cena celkem
----	-----	-------------	-------	----	-----------------	-----------------	-------------

D10	011-BĚŽNÉ STAVEBNÍ PRÁCE	34 741,81
-----	--------------------------	-----------

D30	312-MELIORACE LESNICKO TECHNICKÉ	30 590,00
-----	----------------------------------	-----------

1	R	326214111	ZDIVO LOM KÁMEN DO GABIONŮ	M3	7,000	4 370,00	30 590,00
---	---	-----------	----------------------------	----	-------	----------	-----------

"OPĚRKA ZA DOMEM

$$8 \cdot (1, 0 \cdot 1, 0 \cdot 1, 0)$$
$$-4 \cdot (1,0 \cdot 0,5 \cdot 0,5)$$

Součet

8,000

-1.000

7,000

D4	002-ZAKLÁDÁNÍ A SANACE OBJEKTŮ	215.88
----	--------------------------------	--------

3	R	213141111	MTŽ GEOTEX -1:5 Š DO 3 M	M2	6,000	14,20	85,20
---	---	-----------	--------------------------	----	-------	-------	-------

$$8 \cdot 1,0 \cdot 1,0 - 4 \cdot 1,0 \cdot 0,5$$

6,000

4	R	673905118	TEXTILIE NETKANÁ 300G/M2	M2	6,600	19,80	130,68
---	---	-----------	--------------------------	----	-------	-------	--------

$$6^{*}1,1$$

6,600


99	Přesun hmot a manipulace se sutí	3 935,93
----	----------------------------------	----------


2	R	998011003	PŘESUN HMOT BUDOVA ZDĚNÁ V -24M	T	16,065	245,00	3 935,93
---	---	-----------	---------------------------------	---	--------	--------	----------

VRN	Vedlejší rozpočtové náklady	844,23
------------	------------------------------------	---------------

5	R	R.0010	Jiné VRN ve výši 2,43%	Kč	844,230	1,00	844,23
---	---	--------	------------------------	----	---------	------	--------

Celkem	35 586,04
--------	-----------

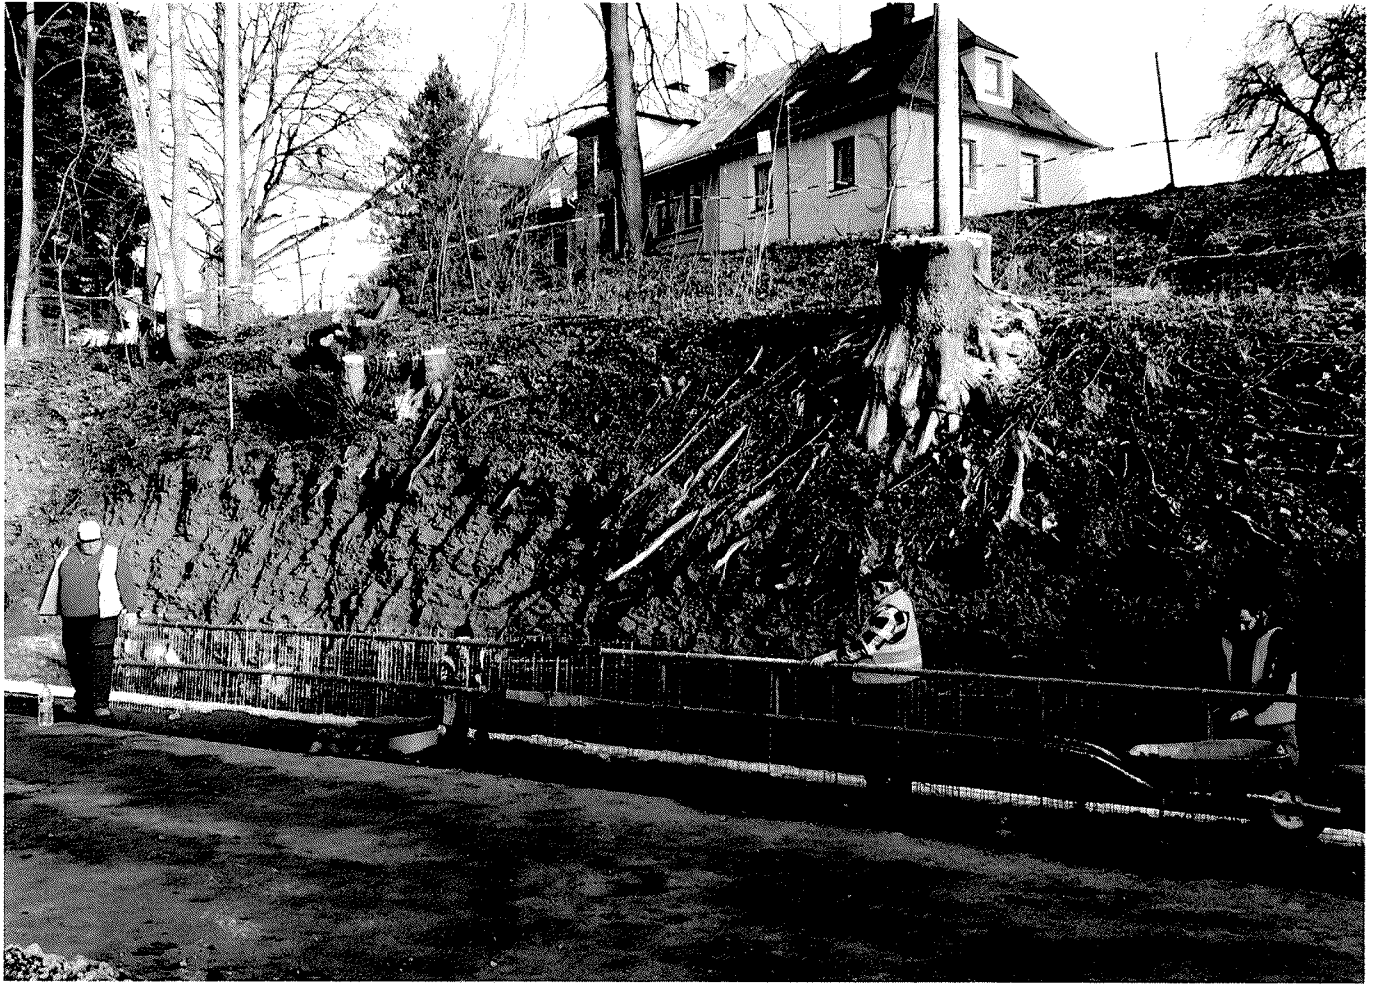

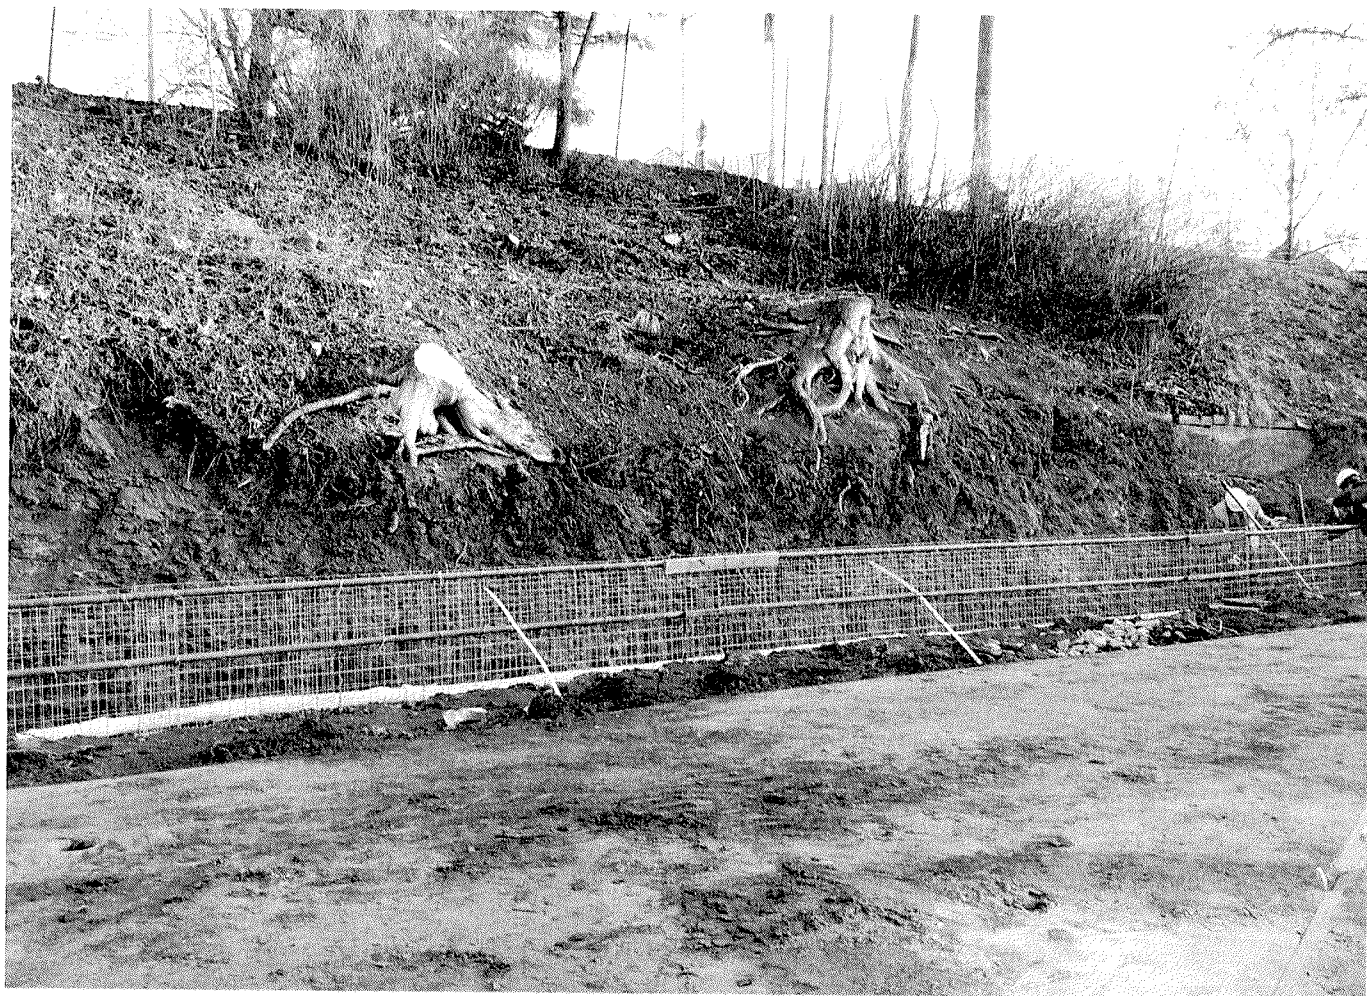



EVROPSKÁ UNIE
Evropský fond pro regionální rozvoj
Integrovaný regionální operační program



MINISTERSTVO
PRO MÍSTNÍ
ROZVOJ ČR

ZMĚNOVÝ LIST		číslo ZL: 06
Název projektu:	Centrum duševního zdraví RIAPS Trutnov, reg. číslo: CZ.06.2.56/0.0/0.0/16_048/0004463	
Zhotovitel:	Průmstav Náchod s.r.o., IČO: 25275062	
Objednatel:	Sdružení ozdravoven a léčeben okresu Trutnov, IČO: 00195201	
Změnový list vystavil:	Ing. Kateřina Meierová	
Datum:	19.3.2019	
Předmět změny: Doplnění zdiva výtahové šachty		
Popis a zdůvodnění změny: Ve výkazu výměr došlo k početní chybě. Ve ZL 06 je dopočítána reálná kubatura zdiva výtahové šachty.		
Přílohy změnového listu: rozpočet - ZL 06		
Cena méněprací bez DPH:	Cena víceprací bez DPH:	
0	81 796,12 Kč	
Výsledná cena změny bez DPH:	Nově sjednaná lhůta dokončení díla:	
81 796,12 Kč	bez dopadu do termínu	
Níže podepsané osoby potvrzují uvedenou změnu rozsahu díla:		
Za objednatele:	Za zhotovitele:	 PRŮMSTAV NÁCHOD s.r.o., 547 01 NÁCHOD DOBROŠOVSKÁ 776, TEL.-FAX 491 420 757
Miroslav Petera Sdružení ozdravoven a léčeben okresu Trutnov Ředitelství, Procházkova 818 541 01 Trutnov -4.	Vratislav Zítka	
Datum: 8.4.2019	Datum: 8.4.2019	
Za autorský dozor:	Za technický dozor stavebníka:	
Ing. Marek Pavlíček	Ing. Gerhard Schmiedl	
Datum: 8.4.2019	Datum: 8.4.19	

KRYCI LIST ROZPOCTU

Název stavby

CENTRUM DUŠEVNÍHO ZDRAVÍ, NA NIVÁCH 57

JKSO

Název objektu

ZL 06 - Zdivo - výtahová šachta

EČO

Místo

TRUTNOV

IČ

DIČ

Objednatel

SDRUŽENÍ OZDRAVOVEN A LÉČEBEN OKRESU TRUTNOV

Projektant

ATELIER PAVLIČEK

Zhotovitel

Průmstav Náchod s.r.o.

25275062

CZ25275062

Zpracoval

Rozpočet číslo

Dne

CZ-CPV

CZ-CPA

Měrné a účelové jednotky

Počet

Náklady / 1 m.j.

Počet

Náklady / 1 m.j.

Počet

Náklady / 1 m.j.

0

0,00

0

0,00

0

0,00

Rozpočtové náklady v CZK

A Základní rozp. náklady

1	HSV	Dodávky	0,00
2		Montáž	81 796,12
3	PSV	Dodávky	0,00
4		Montáž	0,00
5	"M"	Dodávky	0,00
6		Montáž	0,00
7	ZRN (ř. 1-6)		81 796,12
20	HZS		0,00

B Doplnkové náklady

8	Práce přesčas	0,00
9	Bez pevné podl.	0,00
10	Kulturní památka	0,00
11		0,00
12	DN (ř. 8-11)	
21	Kompl. činnost	0,00

C Náklady na umístění stavby

13	Zařízení staveniště	0,00
14	Projektové práce	0,00
15	Územní vlivy	0,00
16	Provozní vlivy	0,00
17	Jiné VRN	0,00%
18	VRN z rozpočtu	0,00
19	VRN (ř. 13-18)	0,00
22	Ostatní náklady	0,00

Projektant, Zhotovitel, Objednatel



PRŮMSTAV NÁCHOD

PRŮMSTAV NÁCHOD s.r.o. 547 01 NÁCHOD
DOBROŠOVSKÁ 1776, TEL.-FAX 481 423 757

D Celkem bez DPH

81 796,12

DPH	%	Základ daně	DPH celkem
snížená	15,0	0,00	0,00
základní	21,0	81 796,12	17 177,19

Cena s DPH

98 973,31

E Přípočty a odpočty

Dodá zadavatel	0,00
Klouzavá doložka	0,00
Zvýhodnění	0,00

REKAPITULACE ROZPOČTU

Stavba: CENTRUM DUŠEVNÍHO ZDRAVÍ, NA NIVÁCH 57

Objekt: ZL 06 - Zdivo - výtahová šachta

Objednatel: SDRUŽENÍ OZDRAVOVEN A LÉČEBEN OKRESU TRUTNOV

Zhotovitel: Průmstav Náchod s.r.o.

Místo: TRUTNOV

Zpracoval:

Datum: 5. 3. 2019

Kód	Popis	Dodávka	Montáž	Cena celkem	Hmotnost celkem	Suť celkem
D10	011-BĚŽNÉ STAVEBNÍ PRÁCE	0,00	79 855,63	79 855,63	12,374	0,000
31	Zdi pozemních staveb	0,00	76 824,00	76 824,00	12,374	0,000
99	Přesun hmot a manipulace se sutí	0,00	3 031,63	3 031,63	0,000	0,000
VRN	Vedlejší rozpočtové náklady	0,00	1 940,49	1 940,49	0,000	0,000
	Celkem	0,00	81 796,12	81 796,12	12,374	0,000

ROZPOČET S VÝKAZEM VÝMĚR

Stavba: CENTRUM DUŠEVNÍHO ZDRAVÍ, NA NIVÁCH 57

Objekt: ZL 06 - Zdivo - výtahová šachta

Objednatel: SDRUŽENÍ OZDRAVOVEN A LÉČEBEN OKRESU TRUTNOV

Zhotovitel: Průmstav Náchod s.r.o.

Místo: TRUTNOV

Zpracoval:

Datum: 5. 3. 2019

Č.	KCN	Kód položky	Popis	MJ	Množství celkem	Cena jednotková	Cena celkem
----	-----	-------------	-------	----	-----------------	-----------------	-------------

D10 011-BĚŽNÉ STAVEBNÍ PRÁCE 79 855,63

31 Zdi pozemních staveb 76 824,00

1	R	311238215	ZEĎ NOSNÁ TVÁR KERAM TL.40 P+D P10 M10	M2	51,216	1 500,00	76 824,00
			"VÝTAH 1.PP-2.NP " -((2,7+1,7)*(4,19+3,75+3,7)- (1,2*2,25)*3)		-43,116		
			(2,7+1,7)*2*(4,19+3,75+3,7)-(1,2*2,25)*3		94,332		
			Součet		51,216		


99 Přesun hmot a manipulace se sutí 3 031,63

2	R	998011003	PŘESUN HMOT BUDOVA ZDĚNÁ V -24M	T	12,374	245,00	3 031,63
---	---	-----------	---------------------------------	---	--------	--------	----------

VRN Vedlejší rozpočtové náklady 1 940,49

3	R	R.0010	Jiné VRN ve výši 2,43%	Kč	1 940,490	1,00	1 940,49
---	---	--------	------------------------	----	-----------	------	----------

Celkem 81 796,12

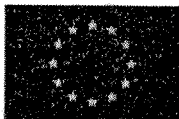

EVROPSKÁ UNIE
Evropský fond pro regionální rozvoj
Integrovaný regionální operační program



MINISTERSTVO
PRO MÍSTNÍ
ROZVOJ ČR

ZMĚNOVÝ LIST		číslo ZL: 07
Název projektu:	Centrum duševního zdraví RIAPS Trutnov, reg. číslo: CZ.06.2.56/0.0/0.0/16_048/0004463	
Zhotovitel:	Průmstav Náchod s.r.o., IČO: 25275062	
Objednatel:	Sdružení ozdravoven a léčeben okresu Trutnov, IČO: 00195201	
Změnový list vystavil:	Ing. Kateřina Meierová	
Datum:	29.4.2019	
Předmět změny: 1.PP – doplnění základů a navazujících konstrukcí Popis a zdůvodnění změny: Po odhalení zdiva v 1.PP byl zjištěn špatný stav stěny mezi m.č. 005 a 006. Původní kamenné zdivo je značně nerovné a spáry jsou místy vyplněny pouze zeminou. Stěnu z nesoudržného kamenného zdiva navrhl GP stabilizovat přibetonávkou z vyztuženého vodostavebního betonu. Navíc na původní podklad nelze provést hydroizolaci z asfaltových pásů. V některých místech byly doplněny chybějící základové pasy. Projektovaná stěna z keramických bloků + plošná hydroizolace z asfaltových pásů je nahrazena stěnou z vodostavebního betonu opatřené výztuží a na styčích se sousedními konstrukcemi doplněnými detaily z asfalt. pásů. Změnový list obsahuje zvýšenou spotřebu betonu u stěn ST1 až ST4 (obsažených ve ZL 03) z důvodu nerovnosti stěn. Přílohy změnového listu: rozpočet - ZL 07 fotodokumentace upravená část PD (půdorys, řez)		
Cena méněprací bez DPH:	Cena víceprací bez DPH:	
-25 096,61 Kč	139 066,97 Kč	
Výsledná cena změny bez DPH:	Nově sjednaná lhůta dokončení díla:	
113 970,36 Kč	bez dopadu do termínu	
Níže podepsané osoby potvrzují uvedenou změnu rozsahu díla:		
Za objednatele:	Za zhotovitele:	
Miroslav Petera Sdružení ozdravoven a léčeben okresu Trutnov Ředitelství, Procházkova 818 541 01 Trutnov -4- Datum: 29.4.2019	Vratislav Zítka PRŮMSTAV NACHOD PRŮMSTAV NACHOD s.r.o., 547 01 NACHOD DOBROŠOVSKÁ 1776, TEL.: FAX 491 423 757 Datum: 29.4.2019	
Za autorský dozor:	Za technický dozor stavebníka:	
Ing. Marek Pavlíček Datum: 29.4.19	Ing. Gerhard Schmiedl Datum: 29.4.19	

KRYCI LIST ROZPOCTU

Název stavby **ZL - CENTRUM DUŠEVNÍHO ZDRAVÍ, NA NIVÁCH 57**

Název objektu **ZL 07 - 1.PP - doplnění základů a navazujících konstrukcí**

JKSO

EČO

Místo **TRUTNOV**

Objednatel **SDRUŽENÍ OZDRAVOVEN A LÉČEBEN OKRESU TRUTNOV**

Projektant **ATELIER PAVLÍČEK**

Zhotovitel **Průmstav Náchod s.r.o.**

Zpracoval

IČ

DIČ

25275062	CZ25275062

Rozpočet číslo

Dne **29.04.2019**

CZ-CPV

CZ-CPA

Měrné a účelové jednotky

Počet	Náklady / 1 m.j.	Počet	Náklady / 1 m.j.	Počet	Náklady / 1 m.j.
0	0,00	0	0,00	0	0,00

Rozpočtové náklady v CZK

A Základní rozp. náklady			B Doplnkové náklady		C Náklady na umístění stavby				
1	HSV	Dodávky	43 243,40	8	Práce přesčas	0,00	13	Zařízení staveniště	0,00
2		Montáž	68 996,17	9	Bez pevné podl.	0,00	14	Projektové práce	0,00
3	PSV	Dodávky	61,79	10	Kulturní památka	0,00	15	Územní vlivy	0,00
4		Montáž	1 669,00	11		0,00	16	Provozní vlivy	0,00
5	"M"	Dodávky	0,00				17	Jiné VRN	0,00%
6		Montáž	0,00				18	VRN z rozpočtu	0,00
7	ZRN (ř. 1-6)		113 970,36	12	DN (ř. 8-11)		19	VRN (ř. 13-18)	0,00
20	HZS		0,00	21	Kompl. činnost	0,00	22	Ostatní náklady	0,00

Projektant, Zhotovitel, Objednatel

PRŮMSTAV NÁCHOD
 PRŮMSTAV NÁCHOD s.r.o., 547 01 NÁCHOD
 DOBROŠOVSKÁ 176 TEL.-FAX 491 423 757

D Celkem bez DPH				113 970,36
DPH	%	Základ daně	DPH celkem	
snížená	15,0	0,00	0,00	
základní	21,0	113 970,36	23 933,78	
Cena s DPH			137 904,14	

E Přípočty a odpočty	
Dodá zadavatel	0,00
Klouzavá doložka	0,00
Zvýhodnění	0,00

REKAPITULACE ROZPOČTU

Stavba: ZL - CENTRUM DUŠEVNÍHO ZDRAVÍ, NA NIVÁCH 57
 Objekt: ZL 07 - 1.PP - doplnění základů a navazujících konstrukcí

Objednatel: SDRUŽENÍ OZDRAVOVEN A LÉČEBEN OKRESU TRUTNOV
 Zhotovitel: Průmstav Náchod s.r.o.
 Místo: TRUTNOV

Zpracoval:
 Datum: 29. 4. 2019

Kód	Popis	Dodávka	Montáž	Cena celkem	Hmotnost celkem	Suť celkem
D10	011-BĚŽNÉ STAVEBNÍ PRÁCE	43 243,40	64 143,82	107 387,22	53,509	0,000
2	Zakládání	0,00	12 905,70	12 905,70	9,823	0,000
3	Svislé a kompletní konstrukce	39 791,90	36 533,31	76 325,21	43,682	0,000
9	Ostatní konstrukce a práce	3 451,50	1 595,10	5 046,60	0,004	0,000
99	Přesun hmot a manipulace se suti	0,00	13 109,71	13 109,71	0,000	0,000
D14	013-BOURÁNÍ KONSTRUKCÍ	0,00	3 746,63	3 746,63	0,000	3,278
D26	271-VODOVODY A KANALIZACE	0,00	3 730,50	3 730,50	0,000	0,000
D28	311-MELIORACE ZEMĚDĚLSKÉ	0,00	765,00	765,00	0,000	0,000
D35	711-IZOLACE PROTI VODĚ	61,79	-4 424,56	-4 362,77	-0,061	0,000
VRN	Vedlejší rozpočtové náklady	0,00	2 703,78	2 703,78	0,000	0,000
	Celkem	43 305,19	70 665,17	113 970,36	53,449	3,278

ROZPOČET S VÝKAZEM VÝMĚR

Stavba: ZL - CENTRUM DUŠEVNÍHO ZDRAVÍ, NA NIVÁCH 57

Objekt: ZL 07 - 1.PP - doplnění základů a navazujících konstrukcí

Objednatel: SDRUŽENÍ OZDRAVOVEN A LÉČEBEN OKRESU TRUTNOV

Zhotovitel: Průmstav Náhod s.r.o.

Místo: TRUTNOV

Zpracoval:

Datum: 29. 4. 2019

Č.	KCN	Kód položky	Popis	MJ	Množství celkem	Cena jednotková	Cena celkem
D10			011-BĚŽNÉ STAVEBNÍ PRÁCE	107 387,22			
2			Zakládání	12 905,70			
5	R	274321511	ZÁKLADOVÝ PÁS ŽB C25/30	M3	3,964	2 750,00	10 901,00
			"m.č. 0,12" 0,6*0,9*1,0		0,540		
			"m.č. 008,009,010" 9,14*0,4*0,9		3,290		
			Mezisoučet		3,830		
			"ZTRATNÉ " 3,83*0,035		0,134		
			Součet		3,964		
6	R	274351215	ZŘÍZENÍ BEDNĚNÍ STĚN ZÁKL PÁSŮ	M2	2,000	220,00	440,00
7	R	274351216	ODSTRANĚNÍ BEDNĚNÍ STĚN ZÁKL PÁSŮ	M2	2,000	55,00	110,00
8	R	274361821	VÝZTUŽ ZÁKL PASŮ BET OCEL 10505	T	0,039	37 300,00	1 454,70
			"VIZ. STAIKA" 0,559*0,07		0,039		
3			Svislé a kompletní konstrukce	76 325,21			
46	014	310231055	Zazdivka otvorů ve zdivu nadzákladovém plochy do 4 m2 cihlami děrovanými přes P10 do P15 tl 300 mm	m2	1,200	1 253,49	1 504,19
			"zazdivka v m.č. 005" 1,5*0,8		1,200		
10	R	311321411	ZEĎ NOSNÁ ŽB C25/30	M3	12,237	2 970,00	36 343,89
			"dobetonování ustupujících stěn ST 1-4 "				
			7,5+5,5+8,0+7,5		28,500		
			"původně ZL 03" -16,263		-16,263		
			Součet		12,237		
25	011	3113225.R	Nosná zeď ze ŽB vodostavební tř. C 25/30 bez výztuže	m3	6,662	3 280,00	21 851,36
			"m.č. 005"				
			(4,65*2,915+2,6*1,705/2)*0,35+(2,05*1,705+2,6*1,705/2)*0,2		6,662		
11	011	311351311	Zřízení jednostranného bednění nosných nadzákladových zdí	m2	24,554	798,48	19 605,88
			"m.č. 005" 4,65*4,64+0,35*2,915+0,2*1,705+4,62*0,35		24,554		
12	011	311351312	Odstranění jednostranného bednění nosných nadzákladových zdí	m2	24,554	146,08	3 586,85
13	011	311362021	Výztuž nosných zdí svařovanými sítěmi Kari	t	0,249	30 991,80	7 716,96
			"kari síť 6x100x100 - 2x , 4,44 kg/m2"				
			4,65*4,64*2*4,44*1,3/1000		0,249		
34	R	342248112	PŘÍČKA 11,5CM PŘÍČKOVKY KERAM P+D P10 MVC	M2	5,096	580,00	2 955,68
			"doplnění příčky, m.č. 008-009" (0,95+0,35)*3,92		5,096		
45	R	342248113	PŘÍČKA 14CM PŘÍČKOVKY KERAM P+D P10 MVC	M2	2,844	600,00	1 706,40
			"1.PP " -(0,8*0,6+0,85*0,75)		-1,118		
			"přízdívka pro osazení rozvaděče a nika pro ÚT"				
			1,4*(2,915+4,340)/2-0,8*0,6-0,85*0,75		3,961		
			Součet		2,844		
42	R	317168112	PŘEKLAD KERAM PLOCHÝ Š 11,5 DL 125	KUS	-1,000	300,00	-300,00
			-2		-2,000		
			1		1,000		
			Součet		-1,000		
43	R	317168131	PŘEKLAD KERAM VYSOKÝ V 23,8 DL 125	KUS	0,000	345,00	0,00
			-2		-2,000		
			2		2,000		

ROZPOČET S VÝKAZEM VÝMĚR

Stavba: ZL - CENTRUM DUŠEVNÍHO ZDRAVÍ, NA NIVÁCH 57

Objekt: ZL 07 - 1.PP - doplnění základů a navazujících konstrukcí

Objednatel: SDRUŽENÍ OZDRAVOVEN A LÉČEBEN OKRESU TRUTNOV

Zhotovitel: Průmstav Náchod s.r.o.

Místo: TRUTNOV

Zpracoval:

Datum: 29. 4. 2019

Č.	KCN	Kód položky	Popis	MJ	Množství celkem	Cena jednotková	Cena celkem
Součet					0,000		
41	R	311238114	ZEĎ NOSNÁ TVÁR KERAM TL.24 P+D P15 M10	M2	-18,646	1 000,00	-18 646,00
"1.PP " -4,45*4,19					-18,646		
9 Ostatní konstrukce a práce							5 046,60
14	R	953961114	KOTVA CHEM TMEL M16 HL 12,5CM ŽBVRT	KUS	13,000	100,00	1 300,00
"kotvení ŽB stěny do základové desky - dl.55 cm á 40 cm" 13					13,000		
26	011	953965135	Kotevní šroub pro chemické kotvy M 16 dl 500 mm	kus	13,000	288,20	3 746,60
99 Přesun hmot a manipulace se sutí							13 109,71
9	R	998011003	PŘESUN HMOT BUDOVA ZDĚNÁ V -24M	T	53,509	245,00	13 109,71
D14 013-BOURÁNÍ KONSTRUKCÍ							3 746,63
28	R	962022391	BOUR ZDIVA NZÁKL KAM MV MVC	M3	1,311	598,00	783,98
"m.č. 008-009" 3,0*0,95*0,46					1,311		
29	R	979081111	ODVOZ SUTÍ NA SKLÁDKU DO 1KM	T	3,278	213,00	698,21
30	R	979081121	ODVOZ SUTÍ NA SKLÁDKU ZKD 1KM	T	19,668	9,30	182,91
3,278*6					19,668		
31	R	979082111	VNITROSTAV DOPRAVA SUTÍ DO 10M	T	3,278	200,00	655,60
32	R	979082121	VNITROSTAV DOPRAVA SUTÍ ZKD 5M	T	3,278	6,00	19,67
33	R	979098232	SKLÁDKOVNÉ NETŘÍDĚNÝ STAVEBNÍ ODPAD	T	3,278	429,00	1 406,26
D26 271-VODOVODY A KANALIZACE							3 730,50
35	R	212752212	TRATIVOD PLAST TRUBKA D 100 +LOŽE	M	15,000	157,00	2 355,00
37	R	451572111	LOŽE VÝKOPU KAM DROBNÉ TĚŽENÉ	M3	1,500	917,00	1 375,50
15*0.1					1,500		
D28 311-MELIORACE ZEMĚDĚLSKÉ							765,00
40	R	673905118	TEXTILIE NETKANÁ 300G/M2	M2	7,500	22,00	165,00
15*0,5					7,500		
39	R	899661311	ZŘÍZ FILTR OBALU DREN TR DN 130MM	M	15,000	40,00	600,00
D35 711-IZOLACE PROTI VODĚ							-4 362,77
47	711	711745567	Izolace proti vodě provedení spoju přitavením pásu NAIP 500 mm	m	16,700	103,64	1 730,79
17	R	711111001	IZOLACE VODOR STUDENÁ PENETR NÁTĚR	M2	0,475	7,50	3,56
"izolace pod příčkou, m.č. 008-009" 0,95*0,5					0,475		
18	R	711112001	IZOLACE SVISLÁ STUDENÁ PENETR NÁTĚR	M2	-12,861	8,75	-112,53
"m.č. 005" -4,32*3,3					-14,256		
4,65*0,3					1,395		
Součet					-12,861		
19	R	111631500	LAK ASFALT ALP/9 BAL 9 KG	T	-0,004	57 500,00	-230,00
(0,475-12,861)*0,0003					-0,004		
20	R	711141559	IZOLACE VODOR PÁSY PŘITAVENÉ NAIP	M2	0,950	56,30	53,49
0,475*2					0,950		
21	R	711142559	IZOLACE SVISLÁ PÁSY PŘITAVENÉ NAIP	M2	-28,512	75,00	-2 138,40

ROZPOČET S VÝKAZEM VÝMĚR

Stavba: ZL - CENTRUM DUŠEVNÍHO ZDRAVÍ, NA NIVÁCH 57

Objekt: ZL 07 - 1.PP - doplnění základů a navazujících konstrukcí

Objednatel: SDRUŽENÍ OZDRAVOVEN A LÉČEBEN OKRESU TRUTNOV

Zhotovitel: Průmstav Náchod s.r.o.

Místo: TRUTNOV

Zpracoval:


Datum: 29. 4. 2019


Č.	KCN	Kód položky	Popis	MJ	Množství celkem	Cena jednotková	Cena celkem
					-14,256*2	-28,512	
22	R	628522640	PÁS MODIFIKOVANÝ ASFALT SKLO VLOŽKA	M2	-30,162	119,00	-3 589,28
					(0,95-28,512)*1,15	-31,696	
					4,65*0,3*1,1	1,535	
					Součet	-30,162	
23	R	998711103	PŘESUN HMOT IZOLACE VODA OBJEKT V -60M	T	-0,067	1 200,00	-80,40
VRN Vedlejší rozpočtové náklady							2 703,78
24	R	R.0010	Jiné VRN ve výši 2,43%	Kč	2 703,780	1,00	2 703,78

Celkem

113 970,36



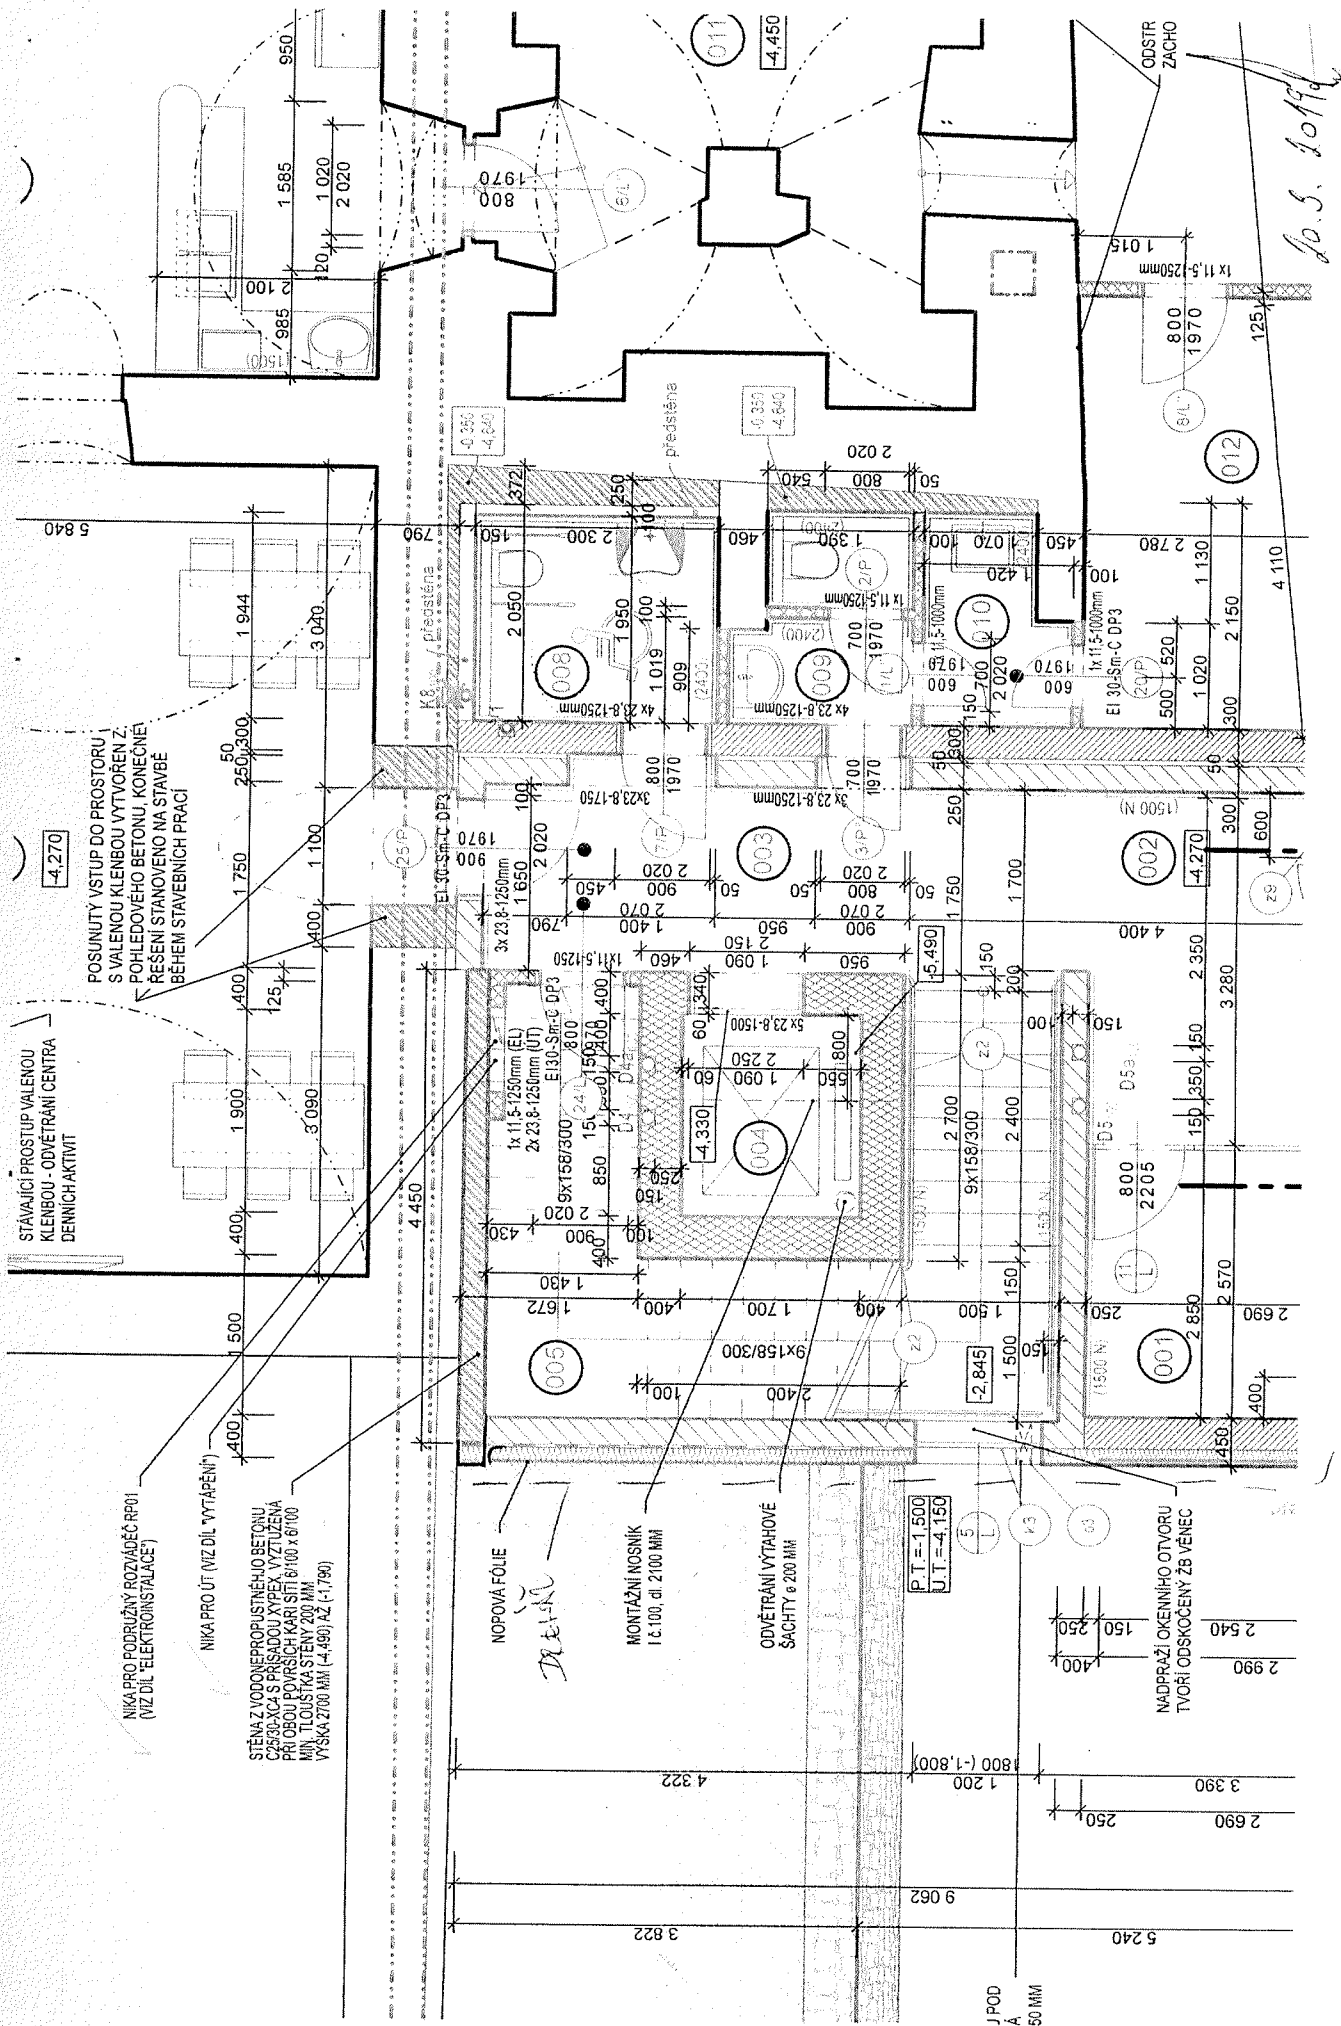

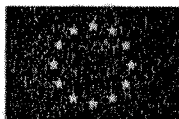

EVROPSKÁ UNIE
Evropský fond pro regionální rozvoj
Integrovaný regionální operační program



MINISTERSTVO
PRO MÍSTNÍ
ROZVOJ ČR

ZMĚNOVÝ LIST		číslo ZL: 08
Název projektu:	Centrum duševního zdraví RIAPS Trutnov, reg. číslo: CZ.06.2.56/0.0/0.0/16_048/0004463	
Zhotovitel:	Průmstav Náchod s.r.o., IČO: 25275062	
Objednatel:	Sdružení ozdravoven a léčeben okresu Trutnov, IČO: 00195201	
Změnový list vystavil:	Ing. Kateřina Meierová	
Datum:	12.6.2019	
Předmět změny: Statické zajištění stávající stěny mezi m.č. 013-011		
Popis a zdůvodnění změny: Po osekání omítek byly shledány na stávajícím smíšeném zdivu trhliny, které poukazují na nestabilní, z části rozpadající se zdivo. Pro zajištění soudržnosti zdiva bylo rozhodnuto o provedení statického zajištění nesoudržného smíšeného zdiva formou vyztuženého stříkaného betonu (torkretování) mezi m.č. 011, 012 a 013. Současně se provede oprava a podchycení poškozené klenby otvoru mezi m.č. 011 a 013. Poškození zdiva a klenby nebylo možné před odstraněním omítek předpokládat.		
Přílohy změnového listu: rozpočet - ZL 08 fotodokumentace upravená část PD (půdorys, řez)		
Cena méněprací bez DPH:	Cena víceprací bez DPH:	
-7 726,60 Kč bez DPH	233 613,07 Kč bez DPH	
Výsledná cena změny bez DPH:	Nově sjednaná lhůta dokončení díla:	
225 886,47 Kč bez DPH	bez dopadu do termínu	
Níže podepsané osoby potvrzují uvedenou změnu rozsahu díla:		
Za objednatele:	Za zhotovitele:	26.6.2019
Miroslav Petera Sdružení ozdravoven a léčeben okresu Trutnov Ředitelství, Procházka 818 541 01 Trutnov -4-	Vratislav Zítka	PROMSTAV NÁCHOD PROMSTAV NÁCHOD s.r.o., 547 01 NÁCHOD DOBROŠOVSKÁ 1776, TEL.: FAX 491 423 757
Datum: 26.6.2019	Datum:	
Za autorský dozor:	Za technický dozor stavebníka:	
Ing. Marek Pavlíček	Ing. Gerhard Schmiedl	
Datum: 26.6.19	Datum: 26.6.19	

KRYCI LIST ROZPOCTU

Název stavby **ZL - CENTRUM DUŠEVNÍHO ZDRAVÍ, NA NIVÁCH 57**

Název objektu **ZL 08 - Statické zajištění stávající stěny mezi m.č. 013-011**

JKSO

EČO

Místo **TRUTNOV**

IČ

DIČ

Objednatel **SDRUŽENÍ OZDRAVOVEN A LÉČEBEN OKRESU TRUTNOV**

Projektant **ATELIER PAVLIČEK**

Zhotovitel **Průmstav Náchod s.r.o.**

Zpracoval

25275062	CZ25275062

Rozpočet číslo

Dne **12.06.2019**

CZ-CPV

CZ-CPA

Měrné a účelové jednotky

Počet	Náklady / 1 m.j.	Počet	Náklady / 1 m.j.	Počet	Náklady / 1 m.j.
0	0,00	0	0,00	0	0,00

Rozpočtové náklady v CZK

A Základní rozp. náklady			B Doplnkové náklady		C Náklady na umístění stavby					
1	HSV	Dodávky	149 992,06	8	Práce přesčas	0,00	13	Zařízení staveniště	0,00	
2		Montáž	75 233,19	9	Bez pevné podl.	0,00	14	Projektové práce	0,00	
3	PSV	Dodávky	23,61	10	Kulturní památka	0,00	15	Územní vlivy	0,00	
4		Montáž	637,61	11		0,00	16	Provozní vlivy	0,00	
5	"M"	Dodávky	0,00				17	Jiné VRN	0,00%	0,00
6		Montáž	0,00				18	VRN z rozpočtu		0,00
7	ZRN (ř. 1-6)		225 886,47	12	DN (ř. 8-11)		19	VRN (ř. 13-18)		0,00
20	HZS		0,00	21	Kompl. činnost	0,00	22	Ostatní náklady		0,00

Projektant, Zhotovitel, Objednatel

PRŮMSTAV NÁCHOD
PRŮMSTAV NÁCHOD s.r.o., 547 01 NÁCHOD
DOBROŠOVSKÁ 1773, TEL.-FAX 491 423 757

D Celkem bez DPH				225 886,47
DPH	%	Základ daně	DPH celkem	
snížená	15,0	0,00	0,00	
základní	21,0	225 886,47	47 436,16	
Cena s DPH				273 322,63

E Přípočty a odpočty	
Dodá zadavatel	0,00
Klouzavá doložka	0,00
Zvýhodnění	0,00

REKAPITULACE ROZPOČTU

Stavba: ZL - CENTRUM DUŠEVNÍHO ZDRAVÍ, NA NIVÁCH 57
 Objekt: ZL 08 - Statické zajištění stávající stěny mezi m.č. 013-011

Objednatel: SDRUŽENÍ OZDRAVOVEN A LÉČEBEN OKRESU TRUTNOV
 Zhotovitel: Průmstav Náchod s.r.o.
 Místo: TRUTNOV

Zpracoval:
 Datum: 12. 6. 2019

Kód	Popis	Dodávka	Montáž	Cena celkem	Hmotnost celkem	Suť celkem
3	Svislé a kompletní konstrukce	12 026,65	4 671,88	16 698,53	5,461	0,000
6	Úpravy povrchů, podlahy a osazování výplní	121 773,47	56 449,86	178 223,33	0,253	1,678
9	Ostatní konstrukce a práce	7 106,40	3 708,57	10 814,97	0,000	0,520
99	Přesun hmot a manipulace se sutí	0,00	1 401,89	1 401,89	0,000	0,000
4	Vodorovné konstrukce	86,93	173,82	260,75	0,001	0,000
D14	013-BOURÁNÍ KONSTRUKCÍ	0,00	1 975,16	1 975,16	0,000	0,000
D16	014-UDRŽOVÁNÍ A OPRAVY	8 998,61	3 073,39	12 072,00	0,005	0,000
D35	711-IZOLACE PROTI VODĚ	23,61	1 170,26	1 193,87	0,001	0,000
D63	784-MALBY A TAPETOVÁNÍ	0,00	-2 112,85	-2 112,85	0,000	0,000
VRN	Vedlejší rozpočtové náklady	0,00	5 358,82	5 358,82	0,000	0,000
	Celkem	150 015,67	75 870,80	225 886,47	5,722	2,198

ROZPOČET S VÝKAZEM VÝMĚR

Stavba: ZL - CENTRUM DUŠEVNÍHO ZDRAVÍ, NA NIVÁCH 57

Objekt: ZL 08 - Statické zajištění stávající stěny mezi m.č. 013-011

Objednatel: SDRUŽENÍ OZDRAVOVEN A LÉČEBEN OKRESU TRUTNOV

Zhotovitel: Průmstav Náchod s.r.o.

Místo: TRUTNOV

Zpracoval:

Datum: 12. 6. 2019

Č.	KCN	Kód položky	Popis	MJ	Množství celkem	Cena jednotková	Cena celkem
3			Svislé a kompletní konstrukce	16 698,53			
43	011	311271126	Zdivo z cihel betonových 290x140x65 mm na maltu M10	m3	1,769	5 270,58	9 323,66
			"dozděné piliře" 1,43*0,3*1,8*2		1,544		
			"dozdívka nadpraží" 1,5*0,15*0,5*2		0,225		
			Součet		1,769		
11	014	317234410	Vyzdívka mezi nosníky z cihel pálených na MC	m3	0,630	5 191,62	3 270,72
			1,4*0,3*1,5		0,630		
14	014	317944321	Válcované nosníky do č.12 dodatečně osazované do připravených otvorů	t	0,097	38 098,20	3 695,53
			"8 x l č.100 - dl. 1500 mm" 8*1,5*8,1/1000		0,097		
13	011	346244382	Plentování jednostranné v do 300 mm válcovaných nosníků cihlami	m2	0,750	544,82	408,62
			1,5*0,25*2		0,750		
6			Úpravy povrchů, podlahy a osazování výplní	178 223,33			
28	R	612473182	VNI OMÍTKA ZDI SMS ŠTUKOVÁ	M2	-22,455	250,00	-5 613,75
			"MÍSTNOST Č.012				
			-2,26*3,92		-8,859		
			"MÍSTNOST Č.013				
			-(3,82*3,92-0,7*1,97)		-13,595		
			Součet		-22,455		
57	005	985512113	Stříkaný beton ze suché směsi pevnosti 45 MPa stěn tl 50 mm	m2	24,857	1 569,33	39 008,84
			"012" (0,3+5,78+0,3)*4,15-0,9*1,8		24,857		
58	005	985512119	Příplatek ke stříkanému betonu ze suché směsi pevnosti 45 MPa stěn ZKD 10 mm	m2	248,570	304,98	75 808,88
			24,857*10		248,570		
15	015	612456156	Příplatek za vyhlazení poslední vrstvy u vnitřní omítky stěn torkretové	m2	24,857	86,07	2 139,44
3	254	395366213	Výztuž torkretového pláště ze svařovaných sítí D drátu 6 mm	m2	29,828	582,33	17 369,74
			"012" ((0,3+5,78+0,3)*4,15-0,9*1,8)*1,2		29,828		
63	005	985564212	Kotvičky pro výztuž stříkaného betonu hl do 200 mm z oceli D 8 mm do chemické malty	kus	99,428	130,28	12 953,48
			"4 ks/m2" 24,857*4		99,428		
17	R	953961114	KOTVA CHEM TMEL M16 HL 12,5CM ŽBVRT	KUS	85,067	100,00	8 506,70
			"kotvení do základů i stropu, po 150 mm"				
			(5780+300+300)/150*2		85,067		
27	011	95396511.R	Kotevní šroub pro chemické kotvy M 10 dl 750 mm	kus	85,000	330,00	28 050,00
			"kotvit do hl. 150mm, přesah do vrstvy stříkaného betonu 600 mm" 85		85,000		
9			Ostatní konstrukce a práce	10 814,97			
39	003	946111112	Montáž pojízdných věží trubkových/dílcových š do 0,9 m dl do 3,2 m v do 2,5 m	kus	1,000	1 371,93	1 371,93
40	003	946111212	Příplatek k pojízdným věžím š do 0,9 m dl do 3,2 m v do 2,5 m za první a ZKD den použití	kus	30,000	236,88	7 106,40
34	013	962031132	BOUR PŘÍČEK CI MVC TL1OCM	M2	2,520	69,50	175,14
			1,4*1,8		2,520		

ROZPOČET S VÝKAZEM VÝMĚR

Stavba: ZL - CENTRUM DUŠEVNÍHO ZDRAVÍ, NA NIVÁCH 57

Objekt: ZL 08 - Statické zajištění stávající stěny mezi m.č. 013-011

Objednatel: SDRUŽENÍ OZDRAVOVEN A LÉČEBEN OKRESU TRUTNOV

Zhotovitel: Průmstav Náchod s.r.o.

Místo: TRUTNOV

Zpracoval:

Datum: 12. 6. 2019

Č.	KCN	Kód položky	Popis	MJ	Množství celkem	Cena jednotková	Cena celkem
46	013	973022241	Vysekání kapes ve zdivu z kamene pl do 0,10 m2 hl do 150 mm	kus	10,000	216,15	2 161,50

99 Přesun hmot a manipulace se sutí 1 401,89

19	R	998011003	PŘESUN HMOT BUDOVA ZDĚNÁ V -24M	T	5,722	245,00	1 401,89
----	---	-----------	---------------------------------	---	-------	--------	----------

4 Vodorovné konstrukce 260,75

41	011	411354313	Zřízení podpěrné konstrukce stropů výšky do 4 m tl do 25 cm	m2	1,400	143,12	200,37
42	011	411354314	Odstranění podpěrné konstrukce stropů výšky do 4 m tl do 25 cm	m2	1,400	43,13	60,38

D14 013-BOURÁNÍ KONSTRUKCÍ 1 975,16

20	R	979081111	ODVOZ SUTI NA SKLÁDKU DO 1KM	T	2,200	213,00	468,60
21	R	979081121	ODVOZ SUTI NA SKLÁDKU ZKD 1KM	T	13,200	9,30	122,76
2,2*6					13,200		
22	R	979082111	VNITROSTAV DOPRAVA SUTI DO 10M	T	2,200	200,00	440,00
24	R	979098232	SKLÁDKOVNÉ NETŘÍDĚNÝ STAVEBNÍ ODPAD	T	2,200	429,00	943,80

D16 014-UDRŽOVÁNÍ A OPRAVY 12 072,00

45	014	319202113	Dodatečná izolace zdiva tl do 450 mm nízkotlakou injektáží silikonovou mikroemulzí	m	8,100	1 490,37	12 072,00
"část původního zdiva v 1.PP - vodorovně" 4,5					4,500		
"svisle" 1,8*2					3,600		
Součet					8,100		

D35 711-IZOLACE PROTI VODĚ 1 193,87

50	711	711745567	Izolace proti vodě provedení spojů přitavením pásu NAIP 500 mm	m	6,380	103,64	661,22
0,3+5,78+0,3					6,380		
64	R	628522640	PÁS MODIFIKOVANÝ ASFALT SKLO VLOŽKA	M2	4,466	119,00	531,45
6,38*0,7					4,466		
51	R	998711103	PŘESUN HMOT IZOLACE VODA OBJEKT V -60M	T	0,001	1 200,00	1,20

D63 784-MALBY A TAPETOVÁNÍ -2 112,85

47	R	784181101	ZÁKLAD AKRYLÁT JEDNONÁS PENETRACE M. V - 3,8M	M2	-24,857	8,00	-198,86
48	R	784221101	DVOJNÁS BÍLÉ MALBY SMĚS ZA SU DOBRŮ OTĚR - 3,8M	M2	-24,857	37,00	-919,71
49	R	784221155	PŘÍPLATEK K CENÁM 2X MALEB ZA SUCHA ZA BARVU	M2	-24,857	40,00	-994,28

VRN Vedlejší rozpočtové náklady 5 358,82

25	R	R.0010	Jiné VRN ve výši 2,43%	Kč	5 358,820	1,00	5 358,82
----	---	--------	------------------------	----	-----------	------	----------

Celkem 225 886,47

ROZPOČET S VÝKAZEM VÝMĚR

Stavba: ZL - CENTRUM DUŠEVNÍHO ZDRAVÍ, NA NIVÁCH 57

Objekt: ZL 08 - Statické zajištění stávající stěny mezi m.č. 013-011

Objednatel: SDRUŽENÍ OZDRAVOVEN A LÉČEBEN OKRESU TRUTNOV

Zhotovitel: Průmstav Náchod s.r.o.

Místo: TRUTNOV

Zpracoval:

Datum: 12. 6. 2019

Č.	KCN	Kód položky	Popis	MJ	Množství celkem	Cena jednotková	Cena celkem
----	-----	-------------	-------	----	-----------------	-----------------	-------------

-7 914,36

233 800,83

225 886,47

