

LEGENDA:

STAVEBNÍ OBJEKTY

- SO-01 NOVOSTAVBA DEPOZITÁŘE MUZEA
- SO-00 Stávající objekt – určený k demolicí
- SO-02 NOVOSTAVBA GARÁŽE

- Stávající objekt č.p. 70 na st.p.č. 94/1
- Stávající kovová dvoukřídlá brána 2x3,0 m
výška 1,8 m, cel. šířka 6,0 m

STÁVAJÍCÍ SÍTĚ

- Stávající vodovodní řád DN 160
- Stávající kanalizační stoka DN 300
- Stávající vodovodní přípojka
- Stávající kanalizační přípojka
- Stávající plynovod VTL
- Stávající plynovod NTL
- Stávající vedení SEK (CEJN)
- Stávající nadzemní vedení elektro NN
- Stávající podzemní vedení elektro NN
- Stávající nadzemní vedení elektro VN
- Stávající oplocení dřevěné
- Stávající podzemní vedení veřejného osvětlení

NOVÉ PŘÍPOJKY

- SO-03 Domovní vedení vodovodu PE DN 32, délka 62 m
- SO-04 Domovní vedení plynovodu NTL PE 50x4,6 mm, délka 58 m
- SO-05 Domovní vedení kanalizace PVC DN 150, délka 47 m
- SO-06 Nová přípojka SEK (CEJN), délka 61 m
- SO-07 Nová podzemní přípojka elektro NN, délka 6,5 m
- SO-08a Nová dešťová kanalizace DN 150
- SO-08b Nové oplocení pleťvo v. 1,2 m, délka 40 m

OSTATNÍ OBJEKTY



- SO-08b ① Nová podzemní filtrační šachta DN400 s teleskopem
pochozí poklop, s filtračním košem, připojení DN150
- SO-08c ② Nová akumulační nádrž – objem 25 m³
(podélné oválné plastové žebrované) + využití vody
pro splachování WC v Depozitáři + pomorné čerpadlo
pro rozšířk. vody na zvláštní pozemku p.č. 15/3
(zatravněno vč. keřů a stromů)

- SO-08d ③ Nové retenční nádrž – vsakovací bloky
plošové 6,0 x 5,0 x 1,3 m (hrubý objem cca 31,2m³)
– revizní šachta s filtračním košem. Do revizní šachty
napojen odlehčující přepad z filtrační šachty č.1

- SO-08e ④ Plošný vsakovací průleh, plocha 80m², hloubka
0,3 m (pod humusovitě vrstvou stěrku
propojené s rýhami)
- SO-08f ⑤ vsakovací rýha s drenážní trubkou DN200
(štěrk frakce 16/32)

- ST – stávající studna

SOUBĚH A KŘÍŽENÍ A KRYTÍ SÍŤ DLE ČSN 73 6005

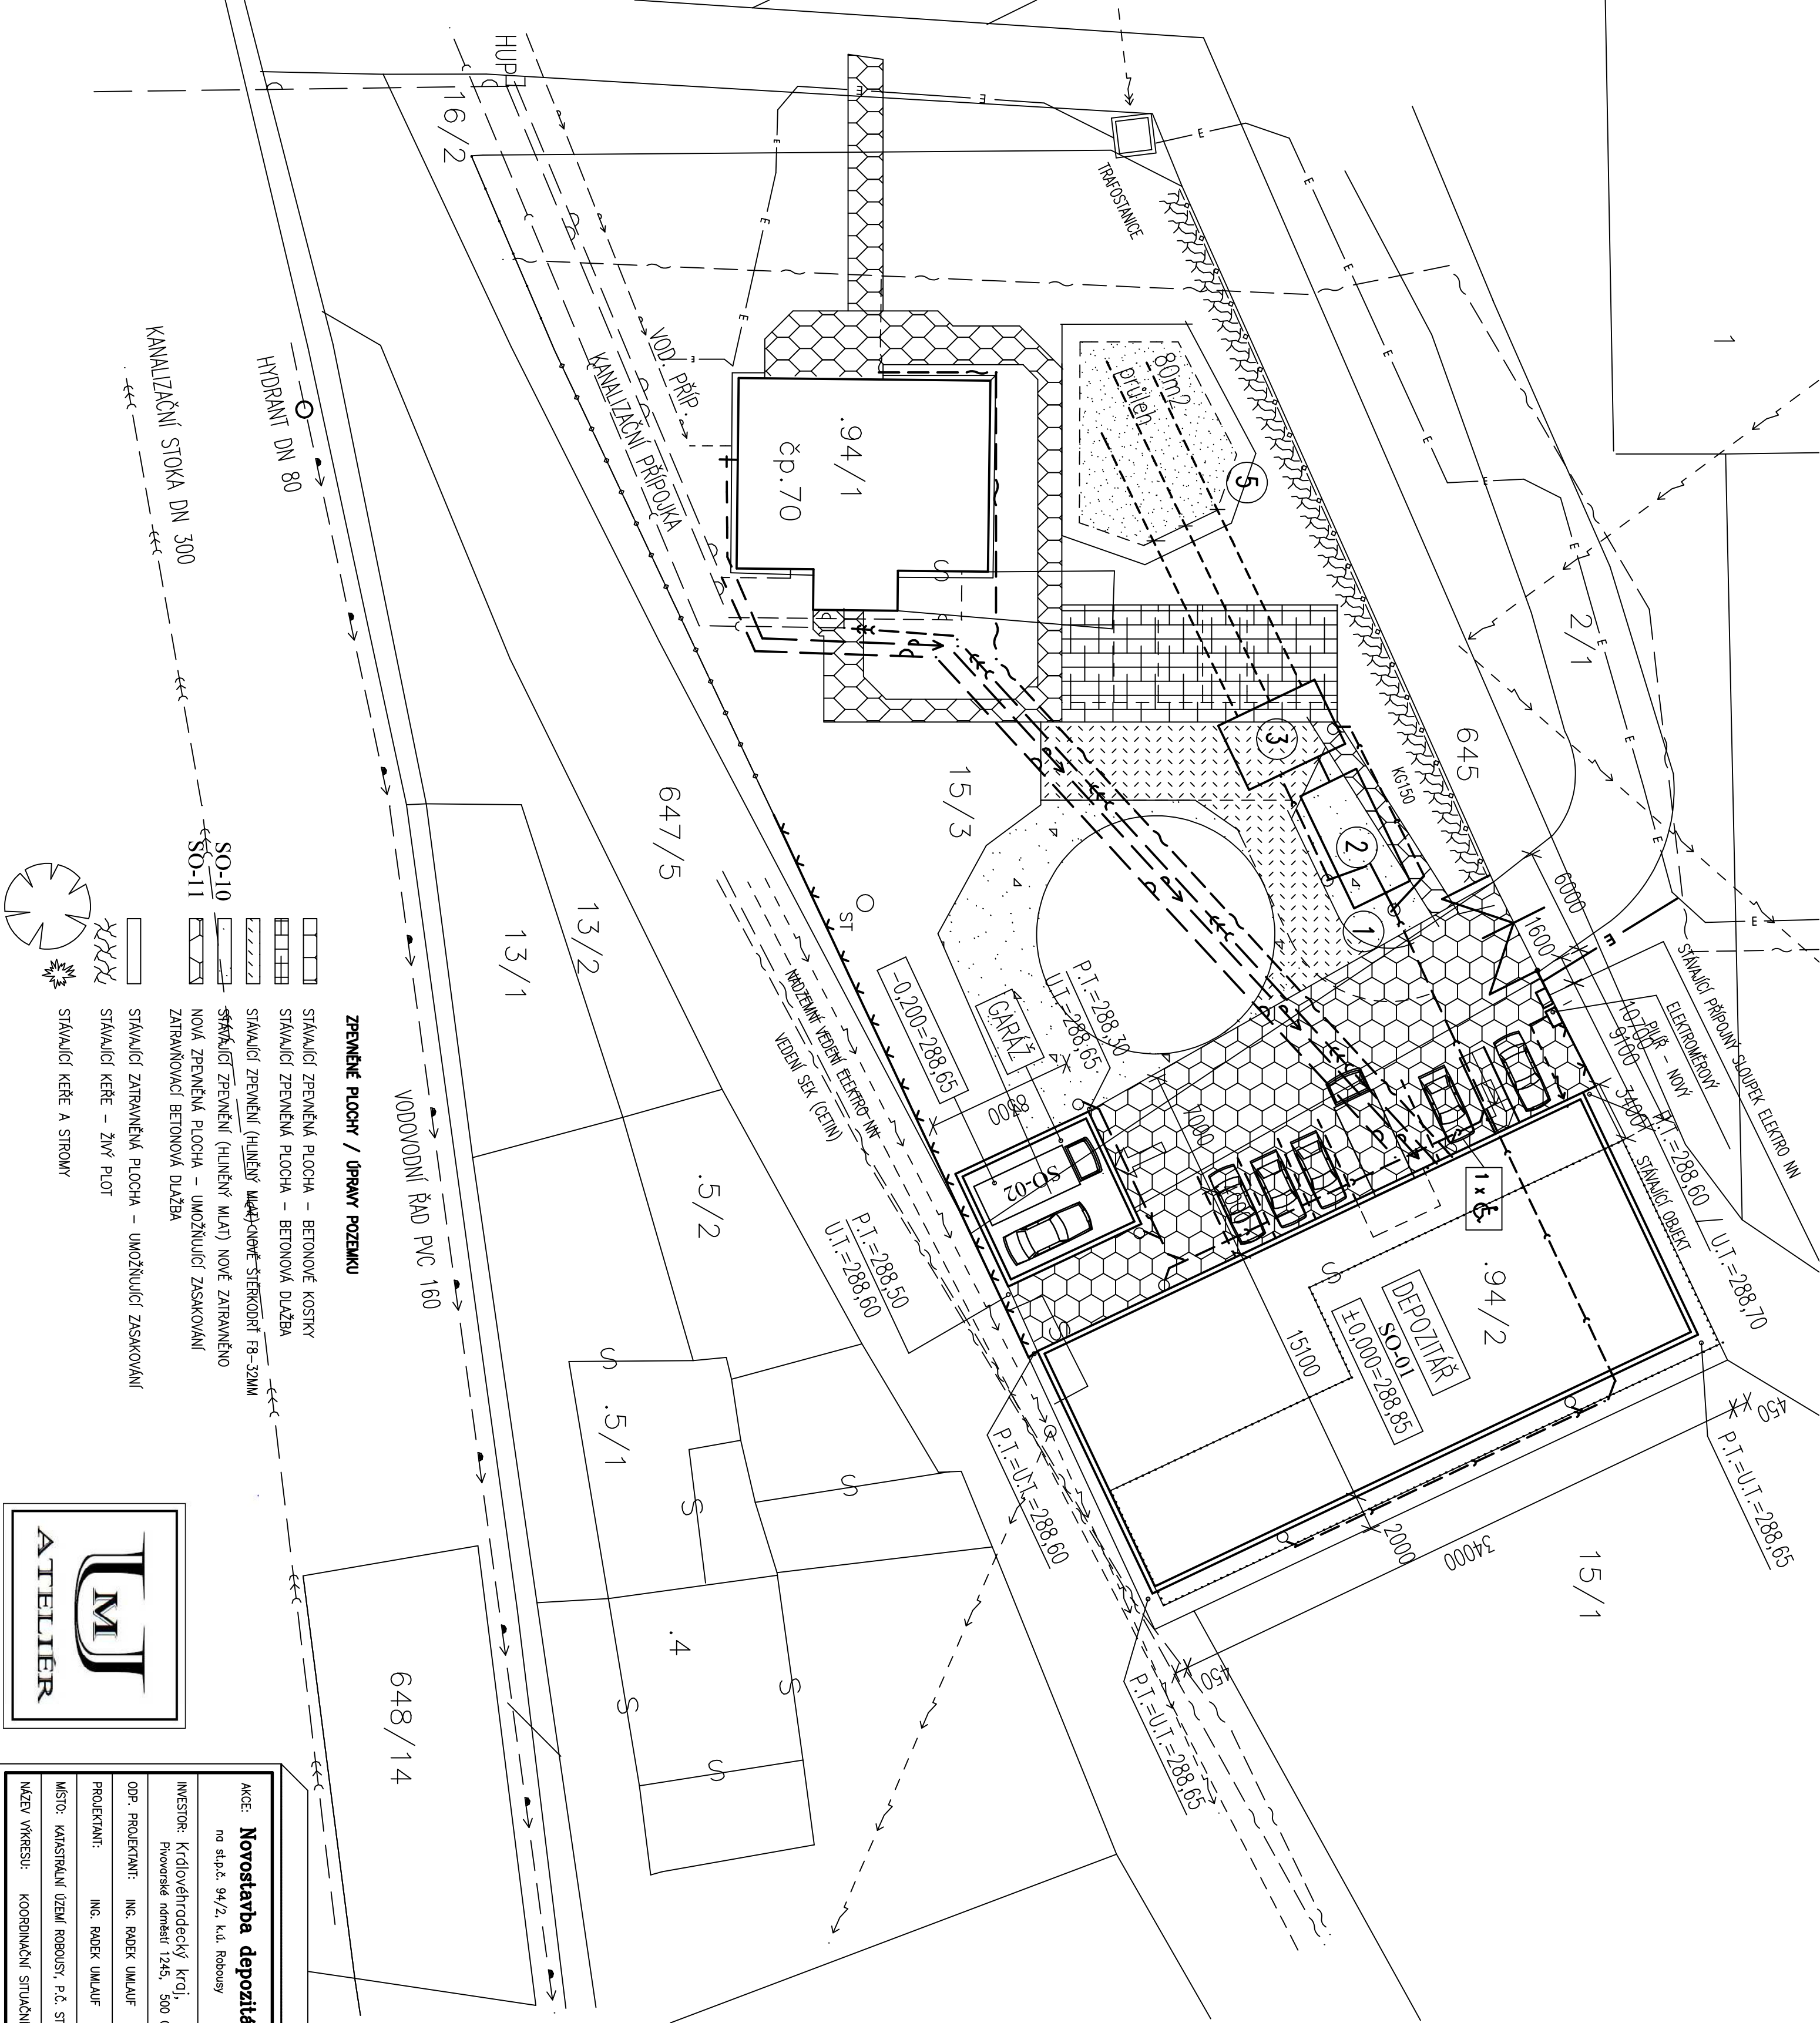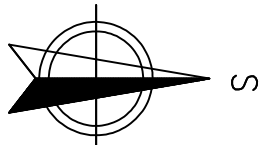

- ZPĚVNĚ PLOCHY / ÚPRAVY POZEMKU**
- STAVAJÍCÍ ZPĚVNĚNÁ PLOCHA – BETONOVÉ KOSTIKY
- STAVAJÍCÍ ZPĚVNĚNÁ PLOCHA – BETONOVÁ DLAŽBA
- STAVAJÍCÍ ZPĚVNĚNÍ (HLINĚNÝ ŠTEKODRŮ F8-32MM)
- STAVAJÍCÍ ZPĚVNĚNÍ (HLINĚNÝ MLAT) NOVĚ ZATRAVNĚNO
- NOVÁ ZPĚVNĚNÁ PLOCHA – UMOŽŇUJÍCÍ ZASAKOVÁNÍ
- ZATRAVNOVACÍ BETONOVÁ DLAŽBA
- STAVAJÍCÍ ZATRAVNĚNÁ PLOCHA – UMOŽŇUJÍCÍ ZASAKOVÁNÍ
- STAVAJÍCÍ KEŘE – ŽIVÝ PLOT
- STAVAJÍCÍ KEŘE A STROMY



AKCE: Novostavba depozitáře muzea v Robouscích no st.p.č. 94/2, k.ú. Robousy		Projektová činnost ve výstavbě	
INVESTOR: Křídlovéhradecký kraj Přeloučské náměstí 1245, 500 03 Hradec Králové		Ing. Radek Umlauf Vimohrady 575, 547 01 Náchod IČ: 74015044, tel.: 608 172 823	
ODP. PROJEKTANT: ING. RADEK UMLAUF	STUPĚŇ: PROJEKT STAVBY	FORMÁT VÝKRESU: A2	
PROJEKTANT: ING. RADEK UMLAUF	DATA: 7 / 2018	MĚŘÍTKO: 1 : 250	Č.PARÉ:
MÍSTO: KATASTRÁLNÍ ÚZEMÍ ROBOUSKY, P.Č. ST. 94/2		Č. VÝKR.: 11 / 2018	EMD. ČÍSLO:
NÁZEV VÝKRESU: KOORDINAČNÍ SITUÁČNÍ VÝKRES – STAVEBNÍ OBJEKTY			