



1. NADZEMNÍ PODLAŽÍ M 1 : 100

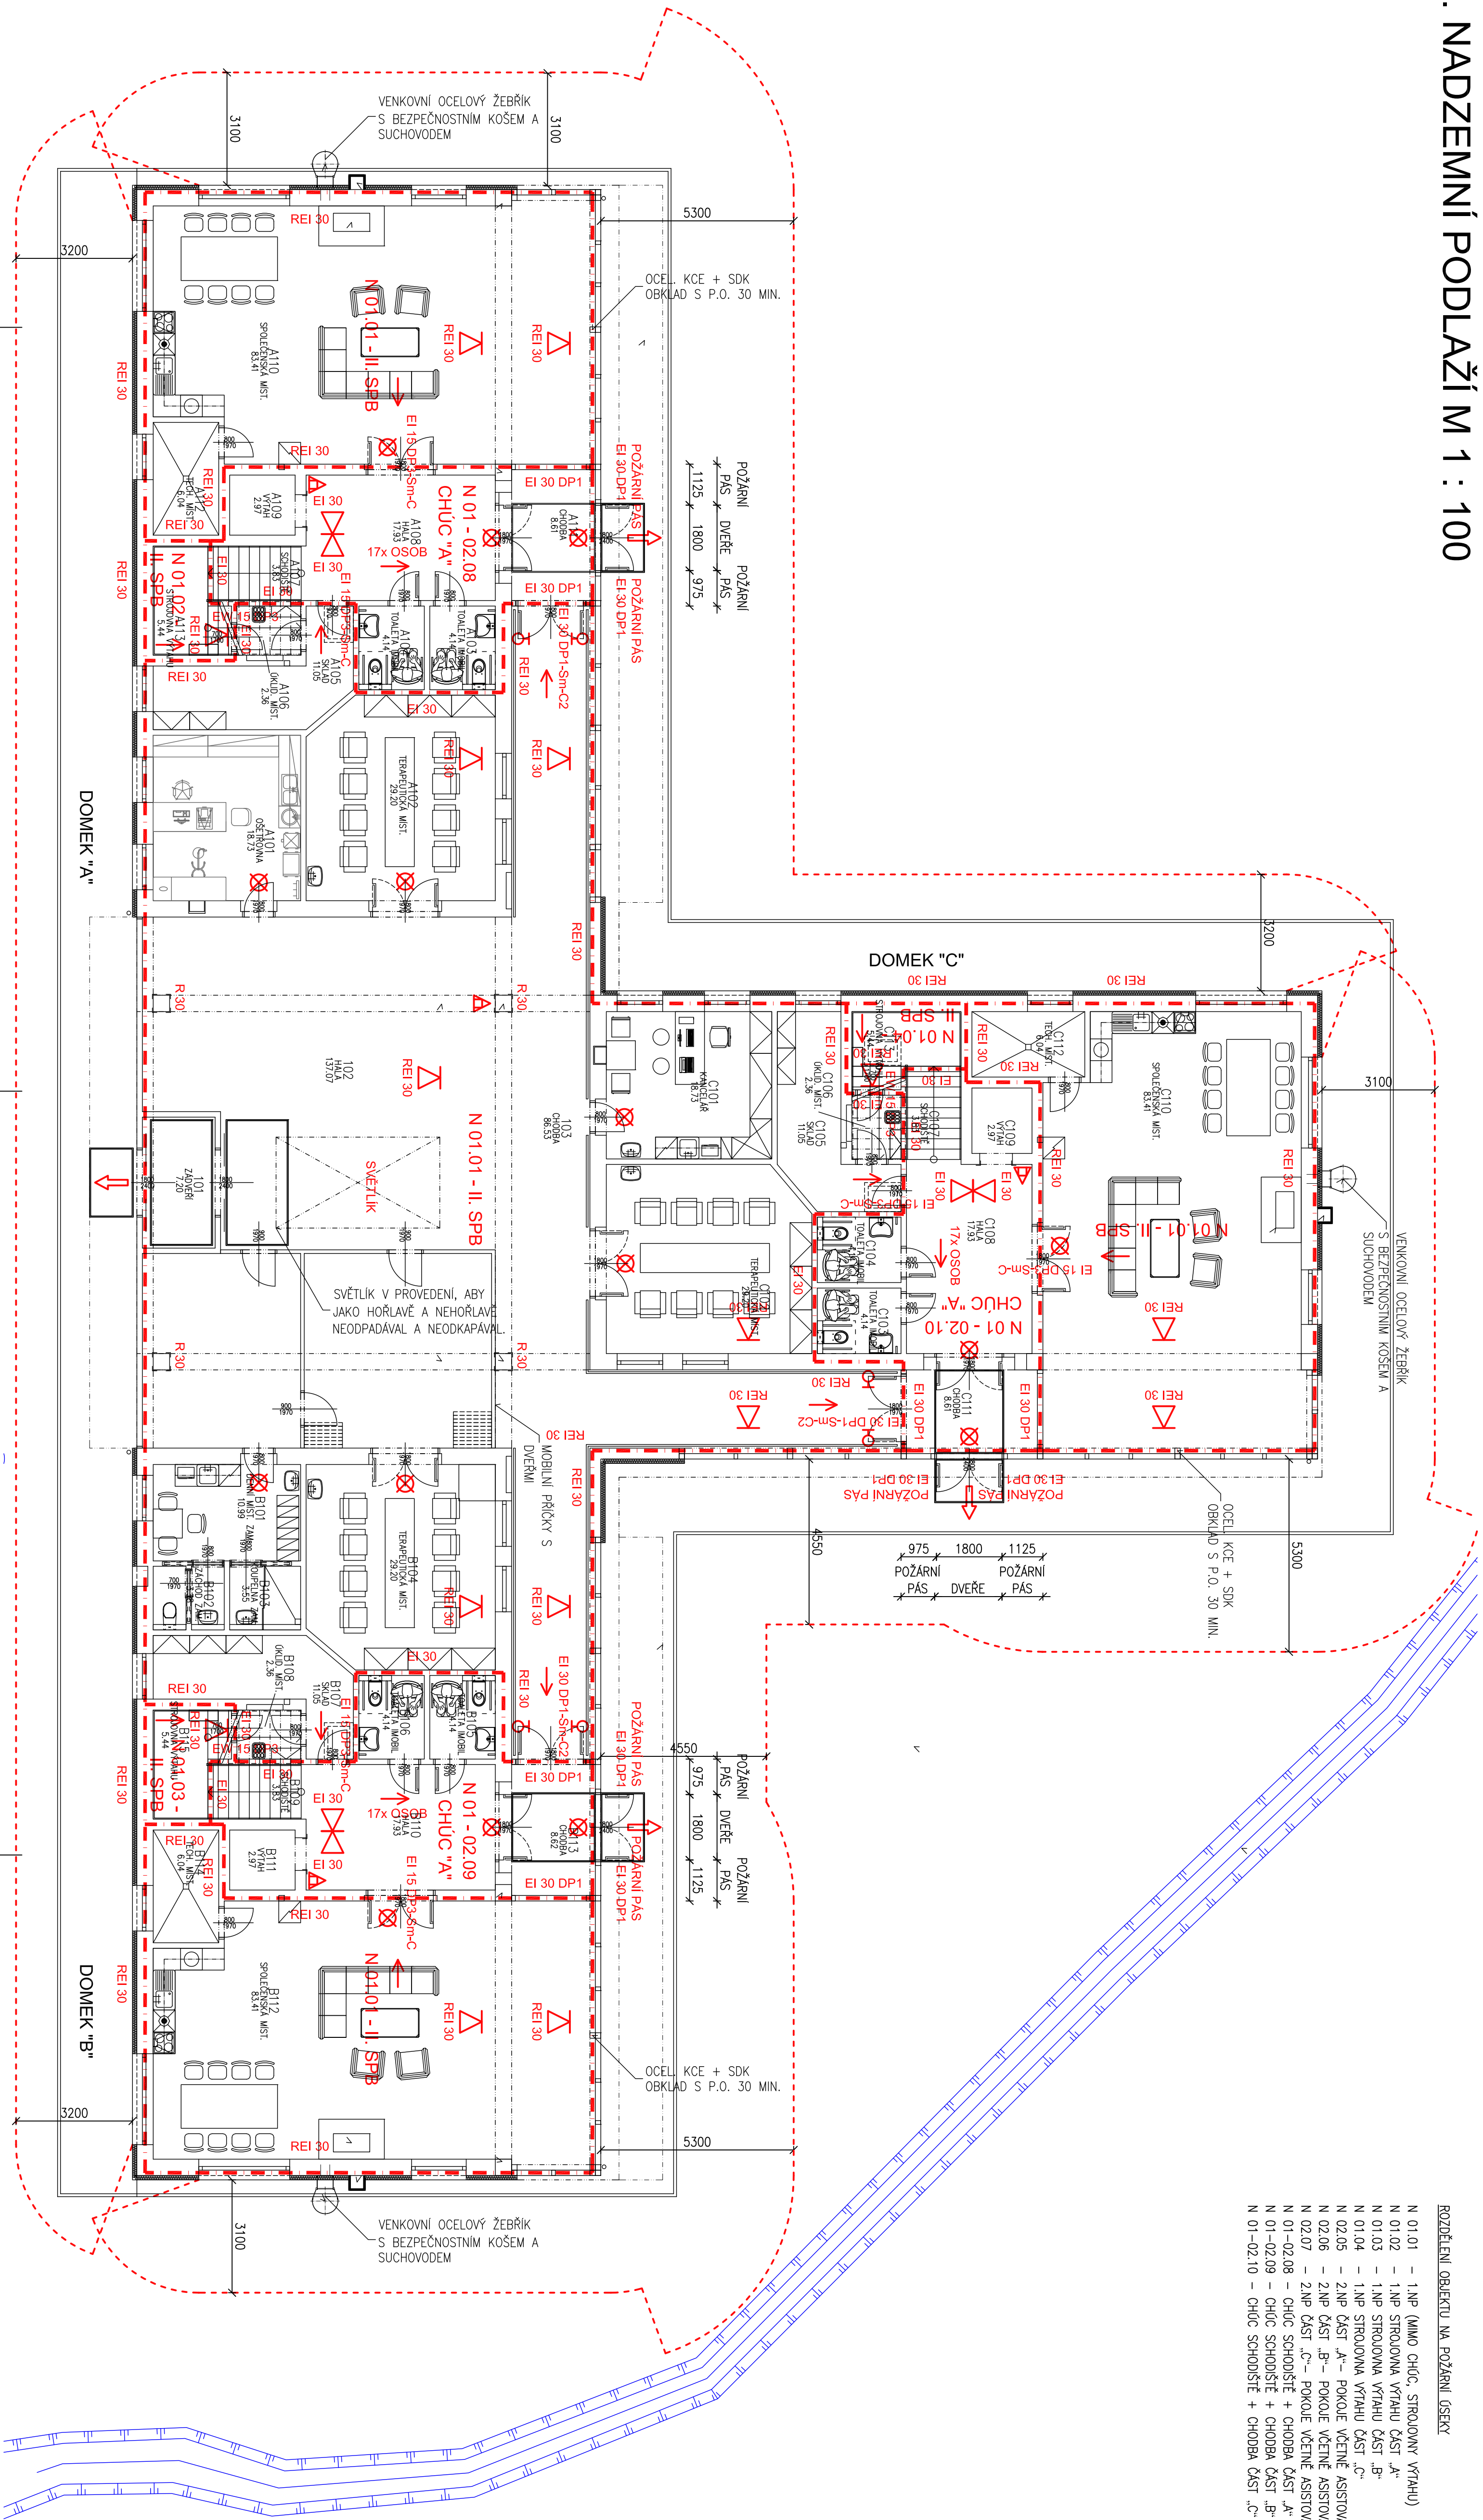

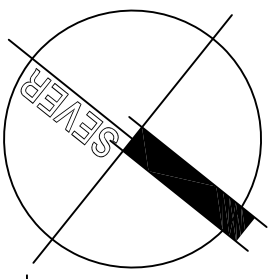









Číslo	Úroveň	Prostí (m ²)
B110	HALA	17,93
B111	VÝTĚH	2,97
B112	SPOLÉČENSKÁ MÍST.	33,41
B113	CHODBA	8,61
B114	TECH. MÍST.	6,04
B115	STROJOVNA VÝTĚHU	5,44
Celkové prostí (m ²) 823,55		

C113	STROJOVNA VÝTAHU	5,44
------	------------------	------



LEGENDA

- | | |
|---|---|
|  | POŽÁRNĚ DELÍCÍ KONSTRUKCE |
|  | POŽÁRNĚ NEBEZPEČNÝ PROSTOR |
| N 01-01-
III, SPB | NAZEV A OZNAČENÍ POŽÁRNÍHO ÚSEKU |
| REI 30
DP1 | POŽADOVANÁ POŽÁRNÍ ODOLNOST STĚN |
|  | ZARŽENÍ AUTONOMNÍ DETEKCE A SIGNALIZACE POŽÁRU |
| EI 30 | PROTIPOŽÁRNÍ PODHLED (ODOLNOST ŠORA I ZDOLA) |
|  | POŽADOVANÁ POŽÁRNÍ ODOLNOST STROPOVÝCH KONSTRUKCÍ |
|  | POŽADOVANÁ POŽÁRNÍ ODOLNOST STROPOVÝCH KONSTRUKCÍ |
| REI 30
DP1 | VÝCHODY NA VOLNÉ PROSTRANSTVÍ |
|  | SMĚR ÚNIKU |
|  | PŘENOSNÝ HASÍCÍ PŘÍSTROJ (PRAŠKOVÝ) |
|  | VNITŘNÍ VODNÍ HYDRANTOVÝ SYSTÉM S TVAROVÉ STÁLOU HADICI |
|  | NOUZOVÉ OSVĚTLENÍ |
|  | PŘÍPĚRNÝ DVEŘNÍ MAGNET NAPOLENÝ NA LOKÁLNÍ DETEKCI POŽÁRU |

POZNÁMKA:

- ÚROVEŇ PODLAHY 1.NP ±0,000 M
- ÚROVEŇ PODLAHY 2.NP +3,450 M

– VEŠKERÉ PROSTUPY STĚNAMI ODDĚLUJÍCIMI RŮZNÉ POŽÁRNÍ ÚSEKY BUDOU PRO PROVEDENÍ INSTALACÍ OPATŘENY POŽÁRNÍMI UCIPÁVKAMI ČI MANŽETAMI.


HLAVNI ING. PROJEKTU	ZOUP - PROJEKTANT	VÝRABCOVAL	MĚŘITKO: 1 : 100
UŘOŘ. KLUBA, DIS.	ING. PAVEL TUMA	UŘOŘ. KLUBA, DIS.	FORMÁT: 10 A4
Investor: <i>Uřoř. Klub</i>	<i>Pavel Tuma</i>	Uřoř. Klub	DATUM: 21.09.2019
INVESTOR : KRALOVÉHRADEC RÁM, PIVOVARSKÉ NÁMĚSTÍ 1245, 500 03 HRADEC KRÁLOVÉ			
AKCE : NOVOSTAVBA DOMOVA DUCHODCŮ BOROHRADEC			
Na parcelě p.p.č. 180/01 Katastrální území: BOROHRADEC			
D - DOKUMENTACE OBJEKTU D.1 STAVENÍ OBJEKTU D.1.1 SO OT DOMOV DUCHODCŮ D.1.1.3 POZÁŘNÉ BEZPEČNOSTNÍ ŘEŠENÍ			
PROJEKT PRO PROVEDENÍ STAVBY		Č. PÁŘE	
NÁZEV PŘÍLOHY :		ČÍSLO PŘÍLOHY	
1. NÁDZEMNÍ PODLAŽÍ		D. 1. 1. 3. 3	