

Česká republika – Hasičský záchranný sbor Královéhradeckého kraje

územní odbor Rychnov nad Kněžnou

Rychnov nad Kněžnou, Na Spravedlnosti 2010, PSČ 516 01



HZSHX0061MGZ

INS spol. s r.o., Parkány 413, 54701
Náchod

Naše č. j.: HSHK- 3220-2/2019

Vyřizuje: por. Ing. Milan Petr
Telefon: 950520661
E-mail: milan.petr@hkk.izscr.cz

Počet listů: 1
Počet stran: 2
Počet příloh: 1 svazek

Datum: 02.07.2019

ZÁVAZNÉ STANOVISKO dotčeného orgánu na úseku požární ochrany

Název stavby: Novostavba domova důchodců, Borohrádek
Místo stavby: p.p.č. 180/1 v k.ú. Borohrádek
Stavebník: Královéhradecký kraj, Pivovarské náměstí 1245, 500 03 Hradec Králové
Předložená dokumentace: PD k územnímu rozhodnutí a stavebnímu povolení, vypracoval: Libor Klubal, DiS., autorizoval Ing. Pavel Tůma ČKAIT č. 0601275, datum: 7. 6. 2019, č. zak.: 1654 06 19.
Identifikace dokumentace: Požárně bezpečnostní řešení: textová část 10xA4 (19 stran včetně titulního listu) + výkresová část 26xA4, vypracoval: Stanislav Maršík, autorizoval Ing. Pavel Tůma ČKAIT č. 0601275, datum: 7. 6. 2019, č. zak.: 1654 06 19.

Hasičský záchranný sbor Královéhradeckého kraje, jako příslušný orgán státního požárního dozoru podle § 26 odst. 2 písm. b) zákona č. 133/1985 Sb., o požární ochraně, ve znění pozdějších předpisů (dále jen „zákon o požární ochraně“), posoudil podle § 31 odst. 1 písm. b) zákona o požární ochraně v rozsahu výše citovaného požárně bezpečnostního řešení shora uvedenou dokumentaci podanou dne 11. června 2019.

K výše uvedenému požárně bezpečnostnímu řešení vydává podle § 31 odst. 3 zákona o požární ochraně a podle § 149 odst. 1 zákona č. 500/2004 Sb., správní řád, ve znění pozdějších předpisů,

SOUHLASNÉ ZÁVAZNÉ STANOVISKO.

Odůvodnění:

Hasičský záchranný sbor Královéhradeckého kraje, jako příslušný orgán státního požárního dozoru, obdržel dne 11. 6. 2019 žádost o vydání závazného stanoviska k dokumentaci stavby „Novostavba domova důchodců, Borohrádek“ na pozemku p.p.č. 180/1 v k.ú. Borohrádek. Závazné stanovisko je podle § 31 odst. 1 písm. b) zákona o požární ochraně vydáváno na základě předložené dokumentace posouzené v rozsahu požárně bezpečnostního řešení.

Podkladem pro vydání závazného stanoviska Hasičského záchranného sboru Královéhradeckého kraje bylo:

Požárně bezpečnostní řešení: textová část 10xA4 (19 stran včetně titulního listu) + výkresová část 26xA4, vypracoval: Stanislav Maršík, autorizoval Ing. Pavel Tůma ČKAIT č. 0601275, datum: 7. 6. 2019, č. zak.: 1654 06 19.

Posouzením tohoto požárně bezpečnostního řešení podle ustanovení § 46 odst. 1 vyhlášky č. 246/2001 Sb., o stanovení podmínek požární bezpečnosti a výkonu státního požárního dozoru (vyhláška o požární prevenci), ve znění vyhlášky č. 221/2014 Sb. (dále jen „vyhláška o požární prevenci“), dospěl Hasičský záchranný sbor Královéhradeckého kraje k závěru, že je zajištěna možnost bezpečné evakuace osob, stabilita a únosnost konstrukcí po stanovenou dobu, vymezení požárních úseků vč. jejich parametrů odpovídá stanoveným požadavkům, je zabráněno možnosti šíření požáru na sousední objekty, stavební hmoty odpovídají stanoveným požadavkům, je zajištěno zabezpečení stavby požární vodou, věcnými prostředky požární ochrany a požárně bezpečnostními zařízeními, jsou vymezené přístupové komunikace, technická zařízení stavby jsou v souladu s požadavky požární bezpečnosti, jsou stanoveny požadavky na zvýšení požární odolnosti stavebních konstrukcí, je stanoven rozsah a způsob rozmístění výstražných a bezpečnostních značek a tabulek. Požárně bezpečnostní řešení je dostatečným podkladem pro posouzení požární bezpečnosti předmětné stavby, splňuje obsahové náležitosti ustanovení § 41 vyhlášky o požární prevenci. Z jeho obsahu vyplývá, že jsou splněny požadavky požární bezpečnosti staveb kladené vyhláškou č. 23/2008 Sb., o technických podmínkách požární ochrany staveb, ve znění vyhlášky č. 268/2011 Sb.


Vzhledem k výše uvedenému bylo ve věci vydáno souhlasné závazné stanovisko.


Poznámka:

Ověřeno bylo výše uvedené požárně bezpečnostní řešení.

K případným změnám proti posouzenému požárně bezpečnostnímu řešení je třeba vyžádat si nové závazné stanovisko dotčeného orgánu na úseku požární ochrany.

Část projektové dokumentace obsahující výše uvedené požárně bezpečnostní řešení si v souladu s § 46 odst. 3 vyhlášky o požární prevenci trvale ponecháváme.

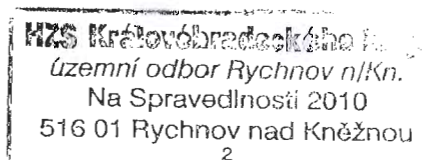



por. Ing. Milan Petr
komisař
oprávněná osoba za HZS
Královéhradeckého kraje

Přílohy

Ověřené požárně bezpečnostní řešení

Uloženo: P 139 E

KSHK-3220-2/2019

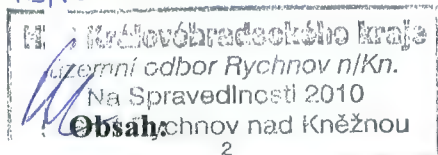

2.7.2019

Textová část:

D.1.1.3.1 Požární zpráva

Výkresová část:

D.1.1.3.2 Situace PBŘ

D.1.1.3.3 1. Nadzemní podlaží

D.1.1.3.4 2. Nadzemní podlaží

M 1 : 500

M 1 : 100

M 1 : 100



HLAVNÍ ING. PROJEKTU	ZODP. PROJEKTANT	VYPRACOVAL	MĚŘÍTKO :	
LIBOR KLUBAL, DIS.	ING. PAVEL TŮMA	STANISLAV MARŠÍK	FORMÁT : A4	
<i>Libor Klubal</i>	<i>Pavel Tůma</i>	<i>Stanislav Maršík</i>	DATUM : 7.6.2019	
INVESTOR : KRÁLOVÉHRADECKÝ KRAJ, PIVOVARSKÉ NÁMĚSTÍ 1245, 500 03 HRADEC KRÁLOVÉ				ZPRACOVATEL: INS spol. s r.o. projektový a inženýrský atelier Parkány 413 547 01 Náchod Tel.: 491 422 226 www.insnachod.cz ins.atelier@insnachod.cz
AKCE: NOVOSTAVBA DOMOVA DŮCHODCŮ BOROHRÁDEK Na parcele p.p.č. 180/1 Katastrální území BOROHRÁDEK D – DOKUMENTACE OBJEKTU D.1 STAVEBNÍ OBJEKTY D.1.1 SO 01 DOMOV DŮCHODCŮ D.1.1.3 POŽÁRNĚ BEZPEČNOSTNÍ ŘEŠENÍ				
PROJEKT PRO ÚZEMNÍ ROZHODNUTÍ A STAVEBNÍ POVOLENÍ			Č.PARÉ:	EV. Č. AKCE 1654 06 19
NÁZEV PŘÍLOHY: POŽÁRNÍ ZPRÁVA				ČÍSLO PŘÍLOHY D.1.1.3.1

01

Požární zabezpečení – Novostavba domova důchodců, Borohrádek

Předmětem projektové dokumentace ke stavebnímu povolení je projekt na akci “Novostavba domova důchodců, Borohrádek“ na parcele č.180/1 v k.ú. Borohrádek, pro investora Královéhradecký kraj, Pivovarské náměstí 1245, Hradec Králové, 500 03. Uživatel objektu bude Domov důchodců Albrechtice nad Orlicí.

Požární bezpečnostní řešení stavby je zpracováno podle vyhlášky 246/2001 Sb. § 41 2)

§ 41 2a) seznam použitých podkladů pro zpracování požárně bezpečnostního řešení stavby

ČSN 73 0802 Požární bezpečnost staveb-Nevýrobní objekty

ČSN 73 0835 Požární bezpečnost staveb-Budovy zdrav. zařízení a sociální péče

ČSN 73 0873 Požární bezpečnost staveb-Zásobování požární vodou

ČSN 73 0818 Požární bezpečnost staveb-Obsazení objektu osobami

ČSN 73 0821 Požární bezpečnost staveb – požární odolnost stav. konstrukcí

Hodnoty požární odolnosti stavebních konstrukcí podle Eurokódů

Vyhláška č. 268/2011 kterou se mění vyhláška 23/2008

§ 41 2b) stručný popis stavby z hlediska stavebních konstrukcí, výška stavby, účel užití, popřípadě popisu a zhodnocení technologie a provozu, umístění stavby ve vztahu k okolní zástavbě.

Jedná se o novostavbu dvoupodlažního objektu pro potřeby ubytování klientů Domova důchodců. Objekt je navržen ve tvaru písmena „T“ a je umístěn na volném pozemku v areálu DD Borohrádek. Jednotlivá křídla objektu jsou dvoupodlažní, obdobného provedení. První nadzemním podlaží je celkově propojeno a bude sloužit pro umístění kanceláře, denní místnosti zaměstnanců, technických místností, společenských a terapeutických místností včetně komunikačních a vstupních prostor, která propojují jednotlivá křídla objektu. Druhé nadzemním podlaží je pouze nad jednotlivými křídly a nejsou vzájemně propojena. Toto podlaží slouží vždy pro ubytování 8 klientů (celkem $8 \times 3 = 24$ osob) v jednolůžkových a dvoulůžkových pokojích. V každém křídle je umístěna jedna koupelna asistovaného mytí. Nevýhody dvoupodlažnosti jednotlivých křídel objektu jsou kompenzovány výtahem.

Výška objektu 3,15m

Konstrukce objektu: nehořlavé

Nosné zdivo z keramických bloků tl.440mm doplněné železobetonovými sloupy.

Stropy – žb. předpjaté panely

Budova bude typově zateplena minerální vatou tl.100mm včetně typové povrchové úpravy celoprobávené stěrky.

Střecha nad dvoupodlažní částí je navržena vegetační. Nad hlavním vstupem je rovněž plochá střecha, krytina s vegetačním povrchem.

Vytápění : ústřední topení, zdrojem tepla budou tři tepelná čerpadla.

Dle ČSN 73 0835 budovy zdravotnických zařízení a sociální péče čl.3.14 se domovy důchodců považují za ústavy sociální péče.

Ústavy sociální péče jsou řešeny kapitolou 10 této normy. Dle čl.10.1.2 (počet lůžek DD přesahuje hodnotu 15osob) se domov důchodců bude navrhovat dle kapitoly 8, s doplňky uvedenými v čl.10.2 až 10.8.

Mezi požárními úseky lůžkové části musí být dodrženy požární pásy čl.10.4.1 a 8.3.2.

§ 41 2c) rozdělení stavby do požárních úseků

Dle ČSN 73 0835 čl.10.2.2 musí samostatný požární úsek tvořit lůžková část zařízení sociální péče s projektovanou kapacitou nejvýše 20 lůžek. Vzhledem k dispozičnímu řešení budou pokoje tvořit samostatný PÚ.

Rozdělení objektu na požární úseky

- N 01.01 - 1.NP (mimo CHÚC, strojovny výtahu)
- N 01.02 - 1.NP strojovna výtahu část „A“
- N 01.03 - 1.NP strojovna výtahu část „B“
- N 01.04 - 1.NP strojovna výtahu část „C“
- N 02.05 - 2.NP část „A“- pokoje včetně asistovaného mytí
- N 02.06 - 2.NP část „B“- pokoje včetně asistovaného mytí
- N 02.07 - 2.NP část „C“- pokoje včetně asistovaného mytí
- N 01-02.08 - CHÚC schodiště + chodba část „A“
- N 01-02.09 - CHÚC schodiště + chodba část „B“
- N 01-02.10 - CHÚC schodiště + chodba část „C“

§ 41 2d) stanovení požárního rizika, popřípadě ekonomického rizika, stanovení stupně požární bezpečnosti a posouzení požárních úseků

N 01.01 - 1.NP (mimo CHÚC, strojovny výtahu)

Výpočet požárního zatížení N 01.01

	S		pn	an	S . pn	S . pn . an
1.NP						
zádveří	7,2	5	0,80		36,0	28,8
hala, chodba	223,6	10	0,80		2236,0	1788,8
ošetřovna	18,7	20	0,90		374,6	337,1
terapeutické místnosti	87,6	30	1,10		2628,0	2890,8
sklady celkem	33,2	75	1,05		2486,3	2610,6
úklid místnosti	5,1	40	1,00		204,0	204,0
technické místnosti	18,1	40	1,00		724,8	724,8
společenské místnosti celk.	250,2	30	1,10		7506,9	8257,6
DMZ, kancelář	32,0	40	1,00		1279,2	1279,2
soc. zař. Zaměstnanci	4,7	5	0,70		23,4	16,4
celkem	680,4				17499,2	18138,1

$$\begin{aligned}pn &= 17499,2 : 680,4 = 25,72 \\an &= 18138,1 : 17499,2 = 1,04 \\ps &= 10,0 \\as &= 0,9\end{aligned}$$

$$p = 35,72$$

$$a = 1,00$$

$$So : S = 75,01 : 680,4 = 0,110$$

$$ho : hs = 1,108 : 2,8 = 0,396$$

$$n = 0,069$$

$$b = 1,175$$

$$p_v = 35,72 \cdot 1,0 \cdot 1,175$$

$$p_v = 41,97 \text{ kg/m}^2$$

$$So = (6,0+7,5+2,0) \cdot 2,05 = 15,5 \text{ m}^2$$

$$So = (8,0+7,5+2,0) \cdot 0,5 = 8,75 \text{ m}^2$$

$$So = 2,5 \cdot 1,5 \cdot 6 + 1,5 \cdot 1,5 \cdot 3 + 1,25 \cdot 1,5 \cdot 8 = 44,25 \text{ m}^2$$

$$So = 1,25 \cdot 1,0 \cdot 3 + (2,0+2,6) \cdot 2,0 \cdot 3 = 6,51 \text{ m}^2$$

$$So \text{ celkem} = 75,01 \text{ m}^2$$

Dle ČSN 730 802 tab. 8 při p_v 41,97 kg/m², nehořlavé konstrukce a výšce do 6,0m se požaduje **II° PB**.

Posouzení mezní velikosti PÚ

Dle tab.9 při $a = 1,0$ a více nadzemních podlaží je mezní rozměr PÚ 62,5/40m (navržená velikost 55,0/32,8m) – vyhoví.

N 01.02 - 1.NP strojovna výtahu část „A“

N 01.03 - 1.NP strojovna výtahu část „B“

N 01.04 - 1.NP strojovna výtahu část „C“

Strojovna výtahu

$$S = 5,44 \text{ m}^2$$

Strojovna výtahu je vždy umístěna pod schodištěm a bude tvořit samostatný požární úsek přístupný ze sousedního PÚ.

Dle ČSN 73 0802 čl.8.11.2 je požární úsek strojovny výtahu zařazen do **II°PB**.

N 02.05 - 2.NP část „A“- pokoje včetně asistovaného mytí

N 02.06 - 2.NP část „B“- pokoje včetně asistovaného mytí

N 02.07 - 2.NP část „C“- pokoje včetně asistovaného mytí

Plocha PÚ celkem

$$S = 145,9 \text{ m}^2$$

Dle ČSN 73 0835 čl.10.3.1 a čl.3.15 lze uvažovat p_v 35,0 kg/m²

Dle ČSN 730 802 tab. 8 při p_v 35,0 kg/m², nehořlavé konstrukce a výšce do 6,0m se požaduje **II° PB**.

N 01-02.08 - CHÚC schodiště + chodba část „A“

N 01-02.09 - CHÚC schodiště + chodba část „B“

N 01-02.10 - CHÚC schodiště + chodba část „C“

Prostor bez požárního rizika, dle sousedních požárních úseků, nejméně ve **II° PB**.

Součástí CHÚC je dle čl.8.10.3 i výtahová šachta a to v každé části objektu.

§ 41 2e) *zhodnocení navržených stavebních konstrukcí a požární uzávěry z hlediska její požární odolnosti*

N 01.01 - 1.NP (mimo CHÚC, strojovny výtahu)

Dle tab. 12 a **II° PB** se pro nadzemní podlaží požaduje:

- požární stěny a stropy 30 minut
- požární uzávěry 15 minut DP3
- nosné konstrukce 30 minut
- obvodové stěny 30 minut

Konstrukce PÚ splňují požadované odolnosti.

Požární úsek N 01.01 je od ostatních PÚ oddělen cihelným zdívkem o min. tl.140mm EI 90 minut (tab.6.1. Eurokódy) – vyhoví. Obvodové stěny a vnitřní nosné stěny jsou z cihel bloků o min.tl.300mm s požární odolností REI 90 minut (tab.6.1.2 Eurokódy) – vyhoví. Dále je PÚ oddělen prosklenými stěnami s požární odolností EI 30' DP1. Prosklená obvodová stěna je tvořena oc. konstrukcí s předsazenou prosklenou plastovou stěnou. Ocelová konstrukce bude opatřena protipožárním obkladem na odolnost 30 minut – vyhoví.

Strop nad 1.NP tvoří předpjaté železobetonové stropní panely s požární odolností min. 30 minut – vyhoví. Požární odolnost panelů bude doložena dodavatelem ke kolaudaci. Na části stropu (středová vstupní část) bude železobetonová deska min tl.150mm, osová vzdálenost výztuže min.15mm odolnost 45 minut (tab.2.6. Eurokódy) – vyhoví. Dále nad jednopodlažní částí 1.NP (u prosklených stěn) bude strop tvořen lehkou skládanou konstrukcí (např. trapéz. plech s tep.izolací) s protipožárním podhledem s požární odolností 30 min. – vyhoví.

Nosné železobetonové sloupy vel. 450/450mm, osová vzdálenost výztuže min. 27mm odolnost 30 minut (tab.2.1. Eurokódy) – vyhoví. Nosné železobetonové průvlaky (nosníky) šířky 450mm, osová vzdálenost výztuže min.20mm odolnost 45 minut (tab.2.4. Eurokódy) – vyhoví.

Do ostatních PÚ (východy na CHÚC) jsou osazeny požární dveře s požadovanou odolností – dle čl. 10.4.2 a 10.5.2 EI 15'-S_m-C - vyhoví.

Požární dveře ze středu v části „A“, „B“, „C“ ústící do CHÚC budou z provozního hlediska převážně otevřeny (ČSN 73 0802 čl.8.5.1). Budou napojeny na lokální detekci požáru (ČSN 73 0875, čl.4.12.2) který v případě požáru požárního úseku, který odděluje umožní jejich automatické uzavření a následně budou plnit funkci požárního uzávěru se samozavíračem.

V prostoru společenských místností se předpokládá osazení krbových kamen – celkem 3ks. Pro krbová kamna jsou provedeny nové typové komíny. Komíny musí být provedeny dle ČSN 73 4201 – Komíny a kouřovody – navrhování, provádění a připojování spotřebičů paliv. Komíny budou opatřeny identifikačním štítkem. Krbová kamna bude postavena na nehořlavé podlaze – keramická dlažba, která bude přesahovat otevíratelnou stranu v kolmém směru o 800mm, v ostatních směrech 400mm (ČSN 06 1008).

Světlík v prostoru vstupní haly musí být v provedení, aby jako hořlavě a nehořlavě neodpadával a neodkapával (dle ČSN 73 0802, čl.8.8.2).

Součástí PÚ je i prostor nad podhledem chodby oddělený od CHÚC protipožárním podhledem EI 30 (zdola i shora). V tomto prostoru je vedena vzduchotechnika pro tento úsek.

N 01.02 - 1.NP strojovna výtahu část „A“

N 01.03 - 1.NP strojovna výtahu část „B“

N 01.04 - 1.NP strojovna výtahu část „C“

Dle tab. 12 a II^o PB se pro nadzemní podlaží požaduje:

- požární stěny a stropy 30 minut
- požární uzávěry 15 minut DP3
- nosné konstrukce 30 minut
- obvodové stěny 30 minut

Konstrukce PÚ splňují požadované odolnosti.

Požární úsek N 01.02, N 01.03, N 01.04 je od ostatních PÚ oddělen cihelným zdívkem o min. tl.115mm odolnost EI 60 minut (tab.6.1. Eurokódy) – vyhoví. Obvodové stěny a vnitřní nosné stěny jsou z cihel bloků o min.tl.300mm s požární odolností REI 90 minut (tab.6.1.2 Eurokódy) – vyhoví.

Nad strojovnou výtahu bude železobetonová deska min tl.70mm, osová vzdálenost výztuže min.15mm odolnost 45 minut (tab.2.6. Eurokódy) – vyhoví.

Do strojovny výtahu jsou osazeny dveře s požární odolností EW 15' DP3 – vyhoví (samozavírač se nepožaduje-dveře budou trvale uzavřeny).

Potrubí VZT sousedního PÚ procházející přes strojovny výtahu bude požárně izolováno na odolnost 15 minut (ČSN 73 0872 tab.1).

N 02.05 - 2.NP část „A“- pokoje včetně asistovaného mytí

N 02.06 - 2.NP část „B“- pokoje včetně asistovaného mytí

N 02.07 - 2.NP část „C“- pokoje včetně asistovaného mytí

Dle tab. 12 a II^o PB se pro poslední nadzemní podlaží požaduje:

- požární stěny a stropy 15 minut
- požární uzávěry 15 minut DP3
- nosné konstrukce 15 minut
- obvodové stěny 15 minut

Dle ČSN 73 0835 čl.10.4.2 musí být požární dveře do těchto PÚ s požární odolností min. EI 30'-S_m-C.

Konstrukce PÚ splňují požadované odolnosti.

Požární úsek N 02.05, N 02.06, N 02.07 je od ostatních PÚ oddělen cihelným zdívkem o min. tl.150mm požární odolnost EI 90 minut (tab.6.1. Eurokódy) – vyhoví. Obvodové stěny a vnitřní nosné stěny jsou z cihel bloků o min.tl.300mm s požární odolností REI 90 minut (tab.6.1.2 Eurokódy) – vyhoví.

Mezi požárními úseky lůžkové části musí být dodrženy požární pásy čl.10.4.1 a 8.3.2. Požární pás šířky min. 90cm, konstrukce druhu DP1.

Strop nad 2.NP tvoří předpjaté železobetonové stropní panely s požární odolností min. 15 minut – vyhoví. Požární odolnost panelů bude doložena dodavatelem ke kolaudaci.

Podhled na pokojích nemá požárně ochrannou funkci. Volně vedené nad podhledem bez ochrany budou pouze jednotlivé kabely – hmotnost izolace nesmí přesáhnou 0,2 kg na 1m³ obestavěného prostoru (čl.12.9.3) – vyhoví.

Do ostatních PÚ, východy na CHÚC jsou osazeny požární dveře s požadovanou odolností – dle čl. 10.4.2 a 10.5.2 EI 30'-S_m-C - vyhoví.

Součástí PÚ je i prostor nad podhledem chodby oddělený od CHÚC protipožárním podhledem EI 15 (zdola i shora). V tomto prostoru je vedena vzduchotechnika pro pokoje – lůžková část.

N 01-02.08 - CHÚC schodiště + chodba část „A“

N 01-02.09 - CHÚC schodiště + chodba část „B“

N 01-02.10 - CHÚC schodiště + chodba část „C“

PÚ chráněné únikové cesty je od sousedních požárních úseků oddělen dle jejich požadavků, které jsou vyšší – vyhoví. Viz jednotlivé konstrukce PÚ.

Vlastní konstrukce schodiště je železobetonová deska min tl.70mm, osová vzdálenost výztuže min.15mm odolnost 45 minut (tab.2.6. Eurokódy) – vyhoví.

Dveře na CHÚC jsou osazeny se samozavírači v kouřotěsném provedení.

Světlík na CHÚC musí být dle čl.9.4.3 v provedení třídy reakce na oheň A1 až C (jako hořlavě a nehořlavě neodpadává a neodkapává - ČSN 73 0802, čl.8.8.2).

Zateplení objektu

Dle požadavku ČSN 73 0835 čl.10.4.1 a čl.8.3.3 je na celém objektu provedeno zateplení z minerální izolace tl.100mm včetně nehořlavé silikátové stěrky $i_s = 0,0$.

Požární pásy

Mezi požárními úseky lůžkové části musí být dodrženy požární pásy čl.10.4.1 a 8.3.2. Požární pásy na objektu jsou zajištěny zdívkou o minimální šířce pásu 900mm, tepelná izolace minerál – vyhoví. Okna v místech požárních pásů jsou provedena z hliníkových profilů – DP1 s požadovanou požární odolností 30 minut DP1 – 1.NP, 15 minut DP1 – 2.NP – vyhoví.

Požadavky na samozavírače

Samozavírací zařízení musí zajistit správné a funkční uzavření všech otevíratelných částí požárních uzávěrů. Dle ČSN 73 0810 čl.5.5.8 budou osazeny samozavírače s klasifikací C2. U dvoukřídlých dveří včetně koordinátoru zavírání.

Konstrukce objektu (PÚ) vyhovují !!

§ 41 2f) *zhodnocení navržených stavebních hmot (stupeň hořlavosti v podmínkách požáru, rychlost šíření po povrchu, toxicita hoření zplodin apod.)*

Všechny navržené stavební hmoty v PÚ a stávající stavební hmoty jsou klasické - stupně hořlavosti DP1 – DP3 (jedná se o zdivo cihelné, stropy železobetonové a pod.).

Dle ČSN 73 0802 čl.8.14.2 nesmí být uvnitř objektu použito hmot s indexem šíření plamene i_s větším než 75mm/minuta u stěn a 50mm/minuta u podhledů. Objekt je zařazen dle čl.8.14.3 do skupiny U1.

V objektu bude celkem 24 klientů, dle vyhlášky č.23/2008 a 268/2011 §18 čl.6 musí záclony a čalounické materiály splňovat požadovanou zápalnost pokud je kapacita nad 50 osob – není požadováno.

Z hlediska zvýšení bezpečnosti klientů se doporučuje dodržet zápalnost textilní záclony a závěsu více než 20 sekund a aby čalounické materiály vyhovovali z hlediska zápalnosti (ČSN EN1021-2).

V **lůžkové části** objektu musí dle ČSN 73 0835 tab.1 mít:

- stěny, podhledy, nenosné konstrukce uvnitř PÚ třídu reakce na oheň max. B-s1.
- průsvitné střešní pláště a světlíky a transparentní výplně oken a dveří třídu reakce na oheň A1.
- volně vedené potrubní rozvody včetně jejich izolace třídu reakce na oheň max. B-s1.
- okenní a předokenní žaluzie třídu reakce na oheň max. C-s1.

§ 41 2g) *zhodnocení možnosti provedení zásahu evakuace osob, zvířat a majetku a stanovení druhu a počtu cest, její kapacity, provedení a vybavení.*

Požární zásah je možné provést z venkovního prostoru po celém obvodu celého objektu domova důchodců.

Vlastní objekt se skládá ze tří křídel, které jsou v 1.NP vzájemně propojeny. Každé křídlo objektu má jednu chráněnou únikovou cestu typu A - schodiště s přímým východem ven. Z 1.NP je možný únik přes tyto CHÚC a dále samostatným východem na volné prostranství ve středové části.

Dle ČSN 73 0835 čl. 10.5.1 se únikové cesty v požárních úsecích lůžkové části DD řeší podle ČSN 73 0802 s uvedenými doplňky 10.5.2 až 10.5.10

Dle čl.10.5.5 lze z každého křídla objektu mít jednu CHÚC – objekt má dvě nadzemní podlaží a z každého podlaží nebude evakuováno více jak 12 osob.

Únikové cesty musí být vybaveny nouzovým osvětlením.

N 01.01 - 1.NP (mimo CHÚC, strojovny výtahu)

Z prostoru PÚ N 01.01 vede více nechráněných únikových cest přímo ven. Z některých míst požárního úseku vede nejdříve jedna úniková cesta.

Při $a = 1,0$ je mezní délka pro jednu cestu 25,0m, pro více únikových cest 40,0m – **vyhoví** (skutečná vzdálenost pro jednu únikovou cestu je 17,0m, pro více únikových cest je 18,0m).

N 01.02 - 1.NP strojovna výtahu část „A“

N 01.03 - 1.NP strojovna výtahu část „B“

N 01.04 - 1.NP strojovna výtahu část „C“

Z PÚ vede jedna nechráněná úniková cesta do CHÚC a následně ven v mezní délce 3,0m – **vyhoví** (s využitím čl.9.10.2 – měřeno od vstupu do PÚ).

N 02.05 - 2.NP část „A“- pokoje včetně asistovaného mytí

N 02.06 - 2.NP část „B“- pokoje včetně asistovaného mytí

N 02.07 - 2.NP část „C“- pokoje včetně asistovaného mytí

Dle ČSN 73 0835 čl.10.5.5 lze z každé části objektu - požární úsek N 02.05, N 02.06, N 02.07 vést jednu CHÚC (schodiště+chodby) na volné prostranství. CHÚC bude sloužit pouze pro 8 osob neschopných samostatného pohybu – vyhoví.

N 01-02.08 - CHÚC schodiště + chodba část „A“

N 01-02.09 - CHÚC schodiště + chodba část „B“

N 01-02.10 - CHÚC schodiště + chodba část „C“

Dle ČSN 73 0835 čl. 10.5.1 se únikové cesty v požárních úsecích lůžkové části DD řeší podle ČSN 73 0802 s uvedenými doplňky 10.5.2 až 10.5.10. Dle ČSN 73 0835 čl.10.5.5 lze z každé části objektu vést jednu CHÚC. Lze užít CHÚC typu A. Schodiště splňuje čl. 10.5.6 šířka schodiště je 1,5m – vyhoví. Schodiště je odvětráno přirozeně otevíratelnými otvory dle čl.9.4.2a1) o ploše 5% z podlahové plochy CHÚC (příčné větrání).

Celková plocha CHÚC

1.NP 17,93 m²

Schodiště 12,6 m²

2.NP 27,46 m²

Celkem 58,0 m²

Požadované větrací otvory musí mít plochu více než 5% = 2,9 m².

Požadované odvětrání CHÚC bude zajištěno otevíratelnými vstupními a chodbovými dveřmi (plocha 1,7m²), sklápěcími okny na schodišti o min. ploše 0,69m² a otevíratelným světlíkem na chodbě 2.NP o ploše 2,0m². Celková plocha otvorů 4,39m² -vyhoví. Světlík bude v případě požáru otevřen pomocí čidla, případně tlačítkem umístěným na chodbě 2.NP.

Posouzení šířky únikových cest

Únik osob ze 2.NP

Obsazení objektu osobami dle ČSN 730818

Reprezentant - část objektu „A“ – klienti (pol.č.7.2.1)

8 osob x 1,5 = 12 osob

Personál max.5 osob

Celkem 17 osob

Dle tab.1 ČSN 73 0835 se v domovech důchodců uvažuje 70% osob s omezenou schopností pohybu a 30% osob neschopných pohybu.

Únik z objektu - CHÚC

Po schodech dolů

$u = E \cdot s : K$

$u = 17 \cdot 1,8 : 120$

$u = 0,3 = 1$ únikový pruh – **vyhoví** (schodiště o šířce 1,5m).

Po rovině

$u = E \cdot s : K$

$u = 17 \cdot 1,8 : 160$

$u = 0,2 = 1$ únikový pruh – **vyhoví** (dveře o min. šířce 0,9m).

Únik z 1.NP – předpoklad všechny osoby v 1.NP

Obsazení objektu osobami dle ČSN 730818

17 osob x 3 = 51 osob

Únik z 1.NP objektu – nechráněná úniková cesta

Po rovině

$u = E \cdot s : K$

$u = 51 \cdot 2,0 : 120$

$u = 0,85 = 1$ únikový pruh – **vyhoví** (dveře o min. šířce 0,9m).

Z uvedeného vyplývá, že šířky únikových cest jsou dostatečné – vyhoví.

41 2h) *stanovení odstupových, popřípadě bezpečnostních vzdáleností a vymezení požárně nebezpečného prostoru, z odstupových, případně bezpečnostních vzdáleností ve vztahu k okolní zástavbě, sousedním pozemkům a volným skladům.*

Dle vyhlášky č. 268/2011 kterou se mění vyhláška 23/2008 § 11 se odstup do 40 % požárně otevřených ploch ve stěně posuzuje od otvoru při 100 % požárně otevřených ploch.

Odstupy 1.NP - N 01.01 - 1.NP (mimo CHÚC, strojovny výtahu)

Strana dlouhá – ke komunikaci

Při dl. PÚ 54,6m, výšky 3,0m, 40% otevřených ploch a p_v 42,0 kg/m² se požaduje
odstup 3,2m

Strana dlouhá –(část „C“)

Při dl. PÚ 19,5m, výšky 3,0m, 40% otevřených ploch a p_v 42,0 kg/m² se požaduje
odstup 3,2m

Strana štítová

Při dl. PÚ 12,0m, výšky 3,0m, 40% otevřených ploch a p_v 42,0 kg/m² se požaduje
odstup 3,1m

Prosklená stěna u společenské místnosti

Při dl. PÚ 7,5m, výšky 2,8m, 93% otevřených ploch a p_v 42,0 kg/m² se požaduje
odstup 5,3m

Prosklená stěna na druhou stranu od CHÚC (část „B“ a „C“)

Při dl. PÚ 8,5m, výšky 2,8m, 68% otevřených ploch a p_v 43,0 kg/m² se požaduje

odstup 4,55m

Odstup v koutu objektu po okna ve 2.NP vyhoví.

Prosklená stěna na druhou stranu od CHÚC (část „A“)

Při dl. PÚ 9,0m, výšky 2,8m, 83% otevřených ploch a p_v 43,0 kg/m² se požaduje

odstup 5,30m

Odstup v koutu objektu po okna ve 2.NP vyhoví.

Odstupy 2.NP -

N 02.05 - 2.NP část „A“- pokoje včetně asistovaného mytí

N 02.06 - 2.NP část „B“- pokoje včetně asistovaného mytí

N 02.07 - 2.NP část „C“- pokoje včetně asistovaného mytí

Při dl. PÚ 22,6m, výšky 3,0m, do 40% otevřených ploch a p_v 35,0 kg/m² se požaduje

odstup 2,75m

V koutu mezi jednotlivými PÚ N 02.05, N 02.06, N 02.07 je tato vzdálenost dodržena s osazením jednoho okna s požární odolností – vyhoví.

Odstup od světlíku ve střední části objektu

Odstup od světlíku ve střední části objektu se neposuzuje. V okolních stěnách nejsou požárně otevřené plochy. V tomto prostoru jsou osazeny tři tepelné čerpadla o výkonu do 70 kW a celkového výkonu do 140 kW. Dále jsou zde umístěny výparníky chlazení VZT. Dle ČSN 73 0802 čl.5.3.2d nemusí tvořit samostatný PÚ. Toto venkovní zařízení bude součástí požárního úseku N 01.01

Odstup na padající části

Dle ČSN 730802 poznámky k čl. 10.4.7 se požárně nebezpečný prostor na padající části neposuzuje od střechy (menší sklon než 45°), od římsy (menší přesah než 1,0m) – neposuzuje se (plochá střecha).

Odstup od přemístěných stávajících altánů

Součástí projektové dokumentace je i přesun stávajících dřevěných altánů, které překážejí zamýšlené novostavbě DD.

Jedná se o dřevěné otevřené altány s umístěným venkovním sezením. Budou pouze posouzeny odstupy na padající části.

$4,0 \times 0,36 = \mathbf{1,44m}$ – vyhoví.

Altány jsou od hranice pozemku umístěny ve vzdálenosti 2,49m.

Odstupy - závěr

Odstupy jsou zakresleny v koordinačním výkrese stavby. Požárně nebezpečný prostor přesahuje hranici stavebního pozemku na veřejný pozemek č.949/1 – komunikace. Požárně nebezpečný prostor neohrožuje stávající sousední objekty - vyhoví.

§ 41 2i) *určení způsobu zabezpečení stavby požární vodou včetně rozmístění vnitřních a vnějších odběrných míst, popřípadě způsobu zabezpečení jiných hasících prostředků u staveb, kde nelze použít vodu jako hasící látku.*

Vnější požární voda - dle ČSN 730873 se požaduje hydrant do 150,0m na potrubí DN 100, odběr vody 6,0l/s, nebo vodní tok ve vzdálenosti do 600m, odběr vody 12,0l/s. Vnější požární voda je zajištěna ze stávajících podzemních hydrantů v areálu DD Borohrádek na potrubí DN 80 (dokladovaný průtok provedeným měřením min. 9,9 l/s – viz příloha této zprávy). Vzdálenost hydrantu od novostavby je cca 70m. Další možnost odběru požární vody je z vodního toku řeky Tichá Orlice tekoucí od areálu DD ve vzdálenosti 80m. Odběrné místo je zajištěno na náhodu k elektrárně, tvořící před vlastní elektrárnou rybník, případně pod elektrárnou zpětným tokem z řeky Tichá Orlice z důvodu údržby které musí být hlášeno. Dle sdělení Povodí Labe protéká řekou cca min. 1300 l/s (požadavek 12,0 l/s). Vzdálenost odběrného místa od objektu je cca 770 m – vzdálenost je mírně překročena.

Vnitřní požární voda – v objektu novostavby Domova důchodců Borohrádek budou osazeny vnitřní nástěnné hydranty s tvarově stálou hadicí a to tak, aby bylo možné v každé části PÚ hasit alespoň jedním proudem vody – vyhoví. U nejvýše položeného hydrantu musí být zajištěn minimální výsledný tlak na výstupu 0,2 Mpa. V objektu jsou osazeny tři hydranty a to na každé CHÚC - schodiště.

§ 41 2j) *vymezení zásahových cest a jejich technického vybavení, opatření k zajištění bezpečnosti osob provádějící hašení požáru a záchranné práce, zhodnocení příjezdových komunikací, popřípadě nástupních ploch pro požární techniku.*

Příjezdy a přístupy

Přístup k navržené novostavbě objektu DD Borohrádek je ze všech stran.

Příjezd k navržené novostavbě objektu DD Borohrádek je zajištěn po areálové komunikaci š. min.3,5m – jednopruhová v délce 128,0 m, kde na konci této komunikace (u novostavby objektu) je zajištěno otočení požárních vozidel viz koordinační situace – vyhoví. Vjezdová brána do areálu splňuje požadavky čl. 12.3 šíře vjezdové brány je 4,8m (požadavek 3,5m), výška není omezena (požadavek 4,1m) - vyhoví.

Nástupní plochy

dle ČSN 73 0835 čl. 10.8 nemusí být zřízena u objektu nástupní plocha.

Vnitřní zásahové cesty

dle čl. 12.5.1 nemusí být zřízeny.

Vnější zásahové cesty

dle čl. 12.6 nemusí být zřízeny, na střechu dvoupodlažních částí objektu bude osazen jeden požární žebřík jako přístup na střechu.

§ 41 2k) *stanovení počtu, druhů a způsobu rozmístění hasících přístrojů, popřípadě dalších věcných prostředků požární techniky*

PHP

V objektu budou osazeny PHP dle ČSN 730802 čl.12.8 a vyhlášky č.268/2011 kterou se mění vyhláška 23/2008.

N 01.01 - 1.NP (mimo CHÚC, strojovny výtahu)

N 01.02 - 1.NP strojovna výtahu část „A“

N 01.03 - 1.NP strojovna výtahu část „B“

N 01.04 - 1.NP strojovna výtahu část „C“

$$n_r = 0,15 \cdot (S \cdot a \cdot c_3)^{1/2}$$

$$n_r = 0,15 \cdot ((662,3+6,04 \cdot 3+3,77 \cdot 3) \cdot 1,0 \cdot 1,0)^{1/2}$$

$$n_r = 3,95 = 4 \text{ ks}$$

$$n_{HJ} = 6 \cdot n_r$$

$$n_{HJ} = 6 \cdot 4$$

$$n_{HJ} = 24$$

V PÚ N 01.01 - N 01.04 budou osazeny **4 ks PHP** (P6P/ETS) práškový s hasicí schopností 21A, 113B,C (6HJ1) – celkem 24 HJ1.

N 02.05 - 2.NP část „A“- pokoje včetně asistovaného mytí

N 02.06 - 2.NP část „B“- pokoje včetně asistovaného mytí

N 02.07 - 2.NP část „C“- pokoje včetně asistovaného mytí

$$n_r = 0,15 \cdot (S \cdot a \cdot c_3)^{1/2}$$

$$n_r = 0,15 \cdot (145,9 \cdot 1,0 \cdot 1,0)^{1/2}$$

$$n_r = 1,81 = 2 \text{ ks}$$

$$n_{HJ} = 6 \cdot n_r$$

$$n_{HJ} = 6 \cdot 2$$

$$n_{HJ} = 12$$

V každém PÚ N 02.05, N 02.06, N 02.7 budou osazeny **2 ks PHP** (P6P/ETS) práškový s hasicí schopností 21A, 113B,C (6HJ1) – celkem 12 HJ1. (Celkově bude ve 2.NP osazeno **6 ks PHP**).

§ 41 2l) *zhodnocení technických, popřípadě technologických zařízení stavby (rozvody potrubí, vzduchotechnických zařízení, vytápění apod.) z hlediska požadavku požární bezpečnosti.*

Technické zařízení stavby

Prostupy (kanalizace, voda, potrubí VZT, topení, elektro a pod.) požárními konstrukcemi musí být požárně utěsněny dle ČSN 730810 čl.6.2. Jedná se hlavně o prostupy kanalizace a rozvodů vody stropní konstrukcí nad 1.NP. Na jednotlivých potrubích musí být osazeny ucpávky-manžety s požární odolností 30 minut.

Elektroinstalace – musí být provedena dle platných norem a vyhlášek – ke kolaudaci bude doložena revizní zpráva. Veškeré rozvody elektro jsou vedeny ve zdivu nebo v podlaze. Jednotlivé kabely vedené nad podhledem ke světlům splňují požadavek čl. 12.9.3b (hmotnost volně vedených kabelů nesmí přesáhnout 0,2kg na m³ obestavěného prostoru).

Objekt bude opatřen hromosvodovou soustavou z materiálů třídy reakce na oheň A dle ČSN EN 62305-1 až 4 – ke kolaudaci bude doložena revizní zpráva.

Vzduchotechnika musí být provedena dle ČSN 730872 – Ochrana staveb proti šíření požáru vzduchotechnickým zařízením a ČSN 73 0835 čl.10.6. V objektu jsou osazena vzduchotechnická zařízení. VZT zařízení bude sloužit vždy pouze pro jeden požární úsek.

VZT pro PÚ N 01.01. Vlastní jednotky jsou umístěny ve skladech v místnosti č.A105, B107, C105. Vzduchotechnické potrubí vedené přes CHÚC – chodba bude procházet nad podhledem s požární odolností EI 30 minut (zdola i shora) – tento prostor bude součástí PÚ N 01.01 – vyhoví. Potrubí procházející přes strojovny výtahu bude požárně izolováno na odolnost 15 minut (ČSN 73 0872 tab.1).

Další tři jednotky VZT slouží vždy pro jeden požární úsek - N 02.05, N 02.06, N 02.07 Vzduchotechnické potrubí vedené přes CHÚC – chodba bude procházet nad podhledem s požární odolností EI 15 minut (zdola i shora) – tento prostor bude součástí jednotlivých PÚ – vyhoví.

Vytápění objektu – tepelné čerpadlo pro každou část objektu. Rozvody topení jsou vedeny ve zdivu nebo v podlaze. V prostoru společenských místností se předpokládá osazení krbových kamen – celkem 3ks. Pro krbová kamna jsou provedeny nové typové komíny. Komíny musí být provedeny dle ČSN 73 4201 – Komíny a kouřovody – navrhování, provádění a připojování spotřebičů paliv. Komíny budou opatřeny identifikačním štítkem. Krbová kamna bude postavena na nehořlavé podlaze – keramická dlažba, která bude přesahovat otevíratelnou stranu v kolmém směru o 800mm, v ostatních směrech 400mm (ČSN 06 1008).

§ 41 2m) *stanovení zvláštních požadavků na zvýšení požární odolnosti stavebních konstrukcí nebo snížení hořlavosti stavebních hmot.*

Stanovení zvláštních požadavků na zvýšení požární odolnosti – podhledy a obklady.

Požární odolnosti jednotlivých konstrukcí jsou stanoveny u jednotlivých PÚ. Navržené protipožární podhledy a obklady stěn musí být provedeny odborně způsobilou (certifikovanou) firmou, která doloží požární odolnosti jednotlivých konstrukcí.

§ 41 2n) *posouzení požadavků na zabezpečení stavby požárně bezpečnostním zařízením, následně stanovení podmínek způsobu jejich umístění a instalace do stavby*

Celkově v novostavbě objektu DD Borohrádek je 24 klientů - lůžek.

Dle ČSN 73 0835 čl.10.7 (počet lůžek nepřesahuje 50) nemusí být navržena EPS v souladu s ČSN 730875 Navrhování elektrické požární signalizace.

V objektu se nepožaduje požárně bezpečnostní zařízení vyžadující náhradní zdroj pro zajištění jeho provozuschopnosti.

Dle vyhlášky č.23/2008 a 268/2011 budou v objektu osazeny zařízení autonomní detekce a signalizace požáru. Zařízení musí odpovídat vyhlášce č.23/2008 příloha **č.5, odstavec a)**. Zařízení autonomní detekce a signalizace požáru bude umístěno v každém pokoji klientů a v prostorech vedoucích k východu z objektu mimo CHÚC.

§ 41 2o) *rozsah a způsob rozmístění výstražných a bezpečnostních značek a tabulek včetně vyhodnocení nutnosti označení míst, na kterých se nachází věcné prostředky požární ochrany a požárně bezpečnostní zařízení.*

V objektu budou umístěny bezpečnostní a výstražné značky dle ČSN ISO 3864. Jedná se o označení hlavního uzávěru vody, plynu, hlavního vypínače el. proudu atd.

Z PÚ budou vyznačeny směry úniku. Trasa úniku bude vyznačena reflexním značením. Značení bude provedeno dle ČSN ISO 3864 a nařízením vlády č. 11. Po provedení stavby bude zpracován požární řad objektu.

PHP budou umístěny na přehledném místě v prostoru chodeb, v blízkosti vstupů apod.

Funkční zkouška požárně bezpečnostního zařízení, prověření průtočnosti hydrantu

Měření je provedeno podle požadavku vyhlášky č. 246/2001 Sb. a související ČSN 73 0873

Funkční zkouška byla provedena na základě objednávky Libora Klubaly, DiS z důvodů budoucí výstavby domova důchodců v Borohrádku

Objednatel: Libor Klubal, DiS.

Měření provedla organizace: AQUA SERVIS, a.s. Rychnov nad Kněžnou, zapsaná v OR vedeného KS Hradec Králové oddíl B, vložka 1114, Firma 67/94, IČO: 60914076

Datum zkoušky: 29.5.2019

Místo zkoušky: Borohrádek

Výsledek zkoušky provozuschopnosti: funkční

Druh požární vody:	vnější požární zajištění
Typ požárního zařízení:	hydrant podzemní
Zubová spojka:	bez závad
Poklop hydrantový:	bez závad
Zdroj požární vody:	veřejný vodovod

Poloha hydrantu: v areálu domova důchodců v asfaltovém pásu za čp.529 hodnoty hydrantů nelze sčítat.

Naměřený průtok: 35,7 m³/h 9,9 l/s

Tlak na hydrantu za klidu: 0,4 MPa

Tlak na hydrantu při max. průtoku: 0,05 MPa

Provozovatel: AQUA SERVIS, a.s., Štemberkova 1094, 516 01 Rychnov n.Kn.

Měření provedl: AQUA SERVIS, a.s., Štemberkova 1094, 516 01 Rychnov n.Kn.

Přítomni: Hejna David



Funkční zkouška požárně bezpečnostního zařízení, prověření průtočnosti hydrantu

Měření je provedeno podle požadavku vyhlášky č. 246/2001 Sb. a související ČSN 73 0873

Funkční zkouška byla provedena na základě objednávky Libora Klubaly, DiS z důvodů budoucí výstavby domova důchodců v Borohrádku

Objednatel: Libor Klubal, DiS.

Měření provedla organizace: AQUA SERVIS, a.s. Rychnov nad Kněžnou, zapsaná v OR vedeného KS Hradec Králové oddíl B, vložka 1114, Firma 67/94, IČO: 60914076

Datum zkoušky: 29.5.2019

Místo zkoušky: Borohrádek

Výsledek zkoušky provozuschopnosti: funkční

Druh požární vody:	vnější požární zajištění
Typ požárního zařízení:	hydrant podzemní
Zubová spojka:	bez závad
Poklop hydrantový:	bez závad
Zdroj požární vody:	veřejný vodovod

Poloha hydrantu: v areálu domova důchodců v zeleném rabátku vedle čp.529 hodnoty hydrantů nelze sčítat.

Naměřený průtok: 36,9 m³/h 10,2 l/s


Tlak na hydrantu za klidu: 0,4 MPa

Tlak na hydrantu při max. průtoku: 0,05 MPa

Provozovatel: AQUA SERVIS, a.s., Štemberkova 1094, 516 01 Rychnov n.Kn.

Měření provedl: AQUA SERVIS, a.s., Štemberkova 1094, 516 01 Rychnov n.Kn.

Přítomni: Hejna David


 **AQUA SERVIS**
AQUA SERVIS, a.s.
Štemberkova 1094
516 01 Rychnov nad Kněžnou

0 2 8 m

0HP2


529

0HP1

 **AQUA SERVIS**
AQUA SERVIS s.r.o.
Šternberk 1094
516 01 Rychov nad Kněžnou

územní odbor Rychnov n/Kn.
Na Spravedlnosti 2010
516 01 Rychnov nad Kněžnou
2

SITUACE PBŘ M 1 : 500

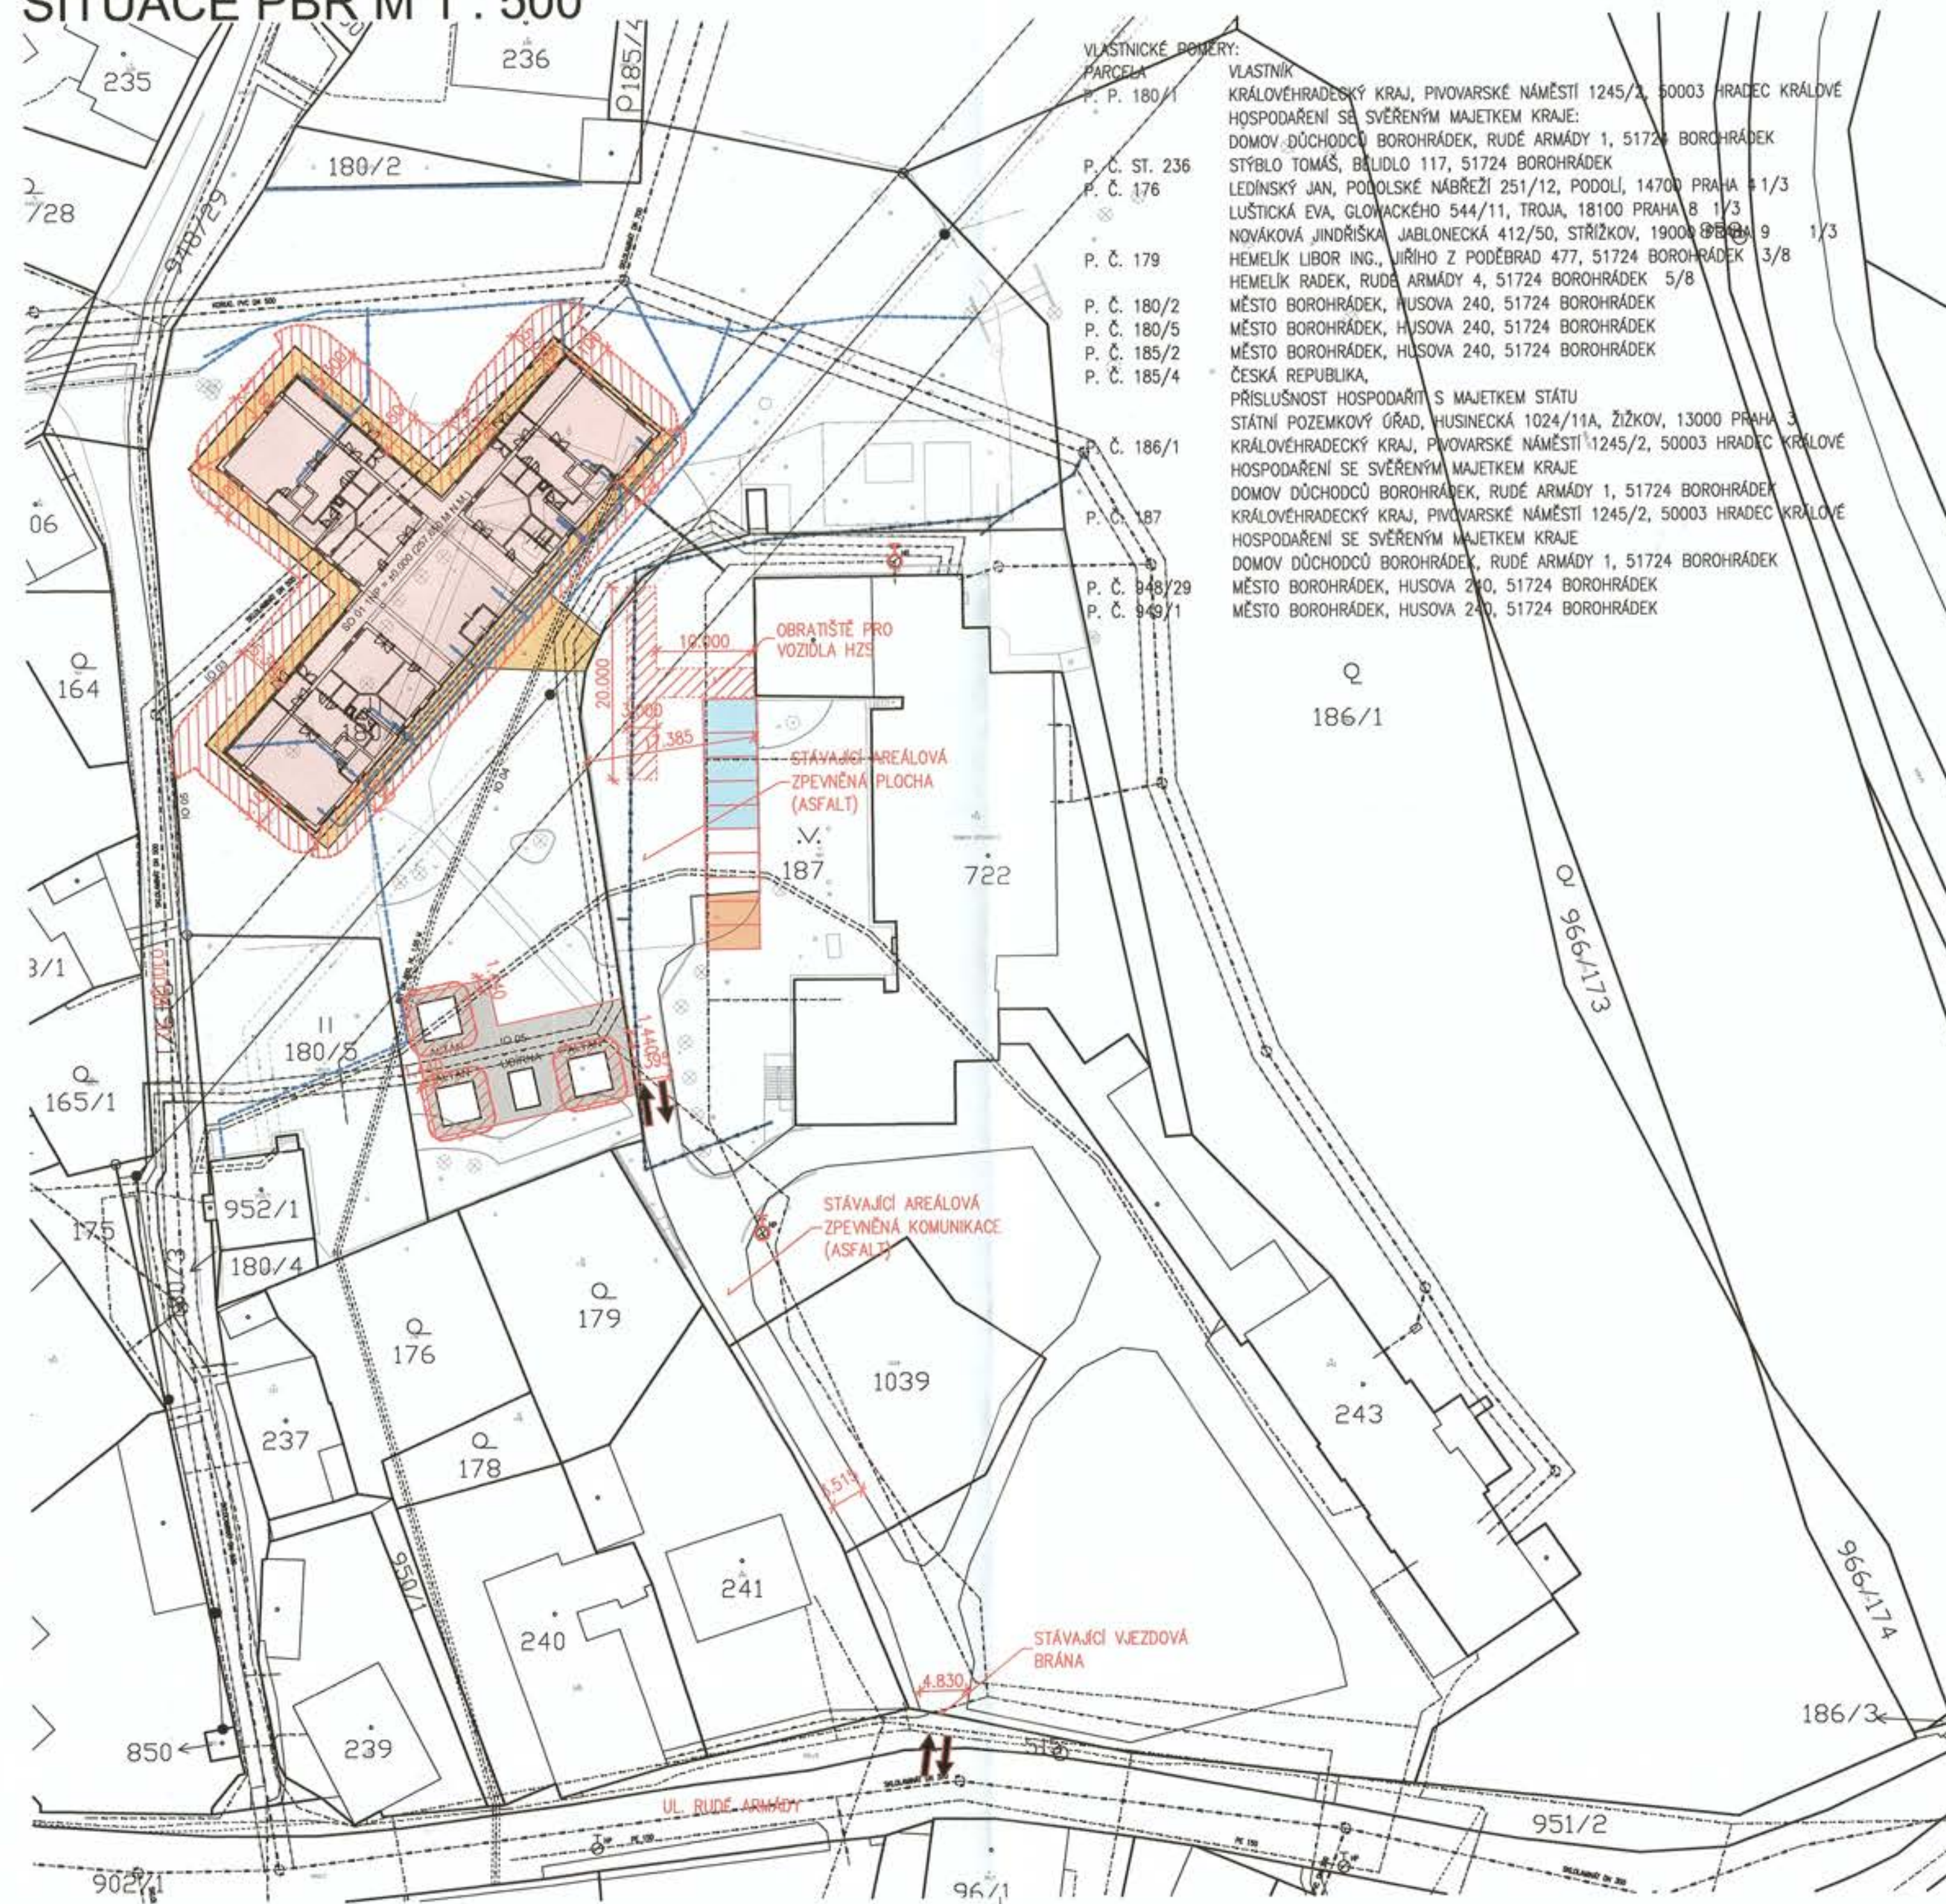

VLASTNICKÉ POMĚRY:
PARCELA
P. P. 180/1
P. C. ST. 236
P. C. 176
P. C. 179
P. C. 180/2
P. C. 180/5
P. C. 185/2
P. C. 185/4
P. C. 186/1
P. C. 187
P. C. 948/29
P. C. 949/1

VLASTNÍK
KRÁLOVÉHRADSKÝ KRAJ, PIVOVARSKÉ NÁMĚSTÍ 1245/2, 50003 HRADEC KRÁLOVÉ
HOSPODÁŘENÍ SE SVĚŘENÝM MAJETKEM KRAJE:
DOMOV DŮCHODCŮ BOROHRADEK, RUDE ARMÁDY 1, 51724 BOROHRADEK
STÝBLO TOMÁŠ, BĚLIDLO 117, 51724 BOROHRADEK
LEDÍNSKÝ JAN, PODOLSKÉ NÁBŘEŽÍ 251/12, PODOLÍ, 14700 PRAHA 8 1/3
LUŠTICKÁ EVA, GLOVACKÉHO 544/11, TROJA, 18100 PRAHA 8 1/3
NOVÁKOVÁ JINDŘISKA, JABLONECKÁ 412/50, STRÍŽKOV, 19008 PRAHA 9 1/3
HEMELÍK LIBOR ING., JIŘÍHO Z PODĚBRAD 477, 51724 BOROHRADEK 3/8
HEMELÍK RADEK, RUDE ARMÁDY 4, 51724 BOROHRADEK 5/8
MĚSTO BOROHRADEK, HUSOVA 240, 51724 BOROHRADEK
MĚSTO BOROHRADEK, HUSOVA 240, 51724 BOROHRADEK
MĚSTO BOROHRADEK, HUSOVA 240, 51724 BOROHRADEK
ČESKÁ REPUBLIKA, PRÍSLUŠNOST HOSPODÁŘIT S MAJETKEM STÁTU
STÁTNÍ POZEMKOVÝ ÚŘAD, HUSINECKÁ 1024/11A, ŽIŽKOV, 13000 PRAHA 3
KRÁLOVÉHRADSKÝ KRAJ, PIVOVARSKÉ NÁMĚSTÍ 1245/2, 50003 HRADEC KRÁLOVÉ
HOSPODÁŘENÍ SE SVĚŘENÝM MAJETKEM KRAJE
DOMOV DŮCHODCŮ BOROHRADEK, RUDE ARMÁDY 1, 51724 BOROHRADEK
KRÁLOVÉHRADSKÝ KRAJ, PIVOVARSKÉ NÁMĚSTÍ 1245/2, 50003 HRADEC KRÁLOVÉ
HOSPODÁŘENÍ SE SVĚŘENÝM MAJETKEM KRAJE
DOMOV DŮCHODCŮ BOROHRADEK, RUDE ARMÁDY 1, 51724 BOROHRADEK
MĚSTO BOROHRADEK, HUSOVA 240, 51724 BOROHRADEK
MĚSTO BOROHRADEK, HUSOVA 240, 51724 BOROHRADEK

LEGENDA NAVRHOVANÝCH SÍTÍ A OBJEKTŮ:

- SO 01 DOMOV DŮCHODCŮ
- IO 05 ZPEVNĚNÉ PLOCHY – NOVÁ PARKOVACÍ STÁNÍ NA STÁVAJÍCÍ AREÁLOVÉ ASFALTOVÉ ZPEVNĚNÉ PLOŠE (75 M²)
- IO 05 ZPEVNĚNÉ PLOCHY – POD ALTÁNY (205 M²)
- IO 05 ZPEVNĚNÉ PLOCHY – CHODNÍK (375 M²)
- IO 05 ZPEVNĚNÉ PLOCHY – ROZŠÍŘENÍ STÁVAJÍCÍ ASFALTOVÉ PLOCHY (35 M²)
- NOVÝ AREÁLOVÝ ROZVOD DEŠŤOVÉ KANALIZACE
- NOVÝ AREÁLOVÝ ROZVOD SPLAŠKOVÉ KANALIZACE
- NOVÝ AREÁLOVÝ ROZVOD VODOVODU
- NOVÝ AREÁLOVÝ ROZVOD ELEKTRO NN
- NOVÉ OPLOCENÍ POZEMKU
- NOVÉ VCHODY/VÝCHODY DO OBJEKTU
- NOVÉ VJEZDY/VÝJEZDY NA POZEMEK

LEGENDA PBŘ:

- NOVÝ POŽÁRNĚ NEBEZPEČNÝ ODSTUP OD OTEVŘENÝCH PLOCH
- NOVÝ POŽÁRNĚ NEBEZPEČNÝ ODSTUP NA PADÁJÍCÍ ČÁSTI
- STÁVAJÍCÍ PODZEMNÍ HYDRANT

HŠHK-3220-2/2019
HŠHK Královéhradeckého územního odboru Rychnov n/Ko.
Na Spravedlnosti 2010
316 01 Rychnov nad Kněžnou
2.7.2019



POZNÁMKA:


- ÚROVEŇ PODLAHY 1.NP = ±0,000 M = 257,650 M.N.M.
- ZÁKRESY STÁVAJÍCÍCH SÍTÍ JSOU INFORMATIVNÍ. PŘED ZAPOČETÍM ZEMNÍCH PRACÍ MUSÍ BÝT VYTÝČENY VŠECHNY PODZEMNÍ INŽENÝRSKÉ SÍTĚ NACHÁZEJÍCÍ SE V PROSTORU VÝSTAVBY A V JEJÍM OKOLÍ, PŘÍPADNĚ MUSÍ BÝT PROVEDENO I JEJICH ZABEZPEČENÍ PROTI POŠKOZENÍ.
- PŘI KŘÍŽENÍ A SOUBĚHU INŽENÝRSKÝCH SÍTÍ MUSÍ BÝT DODRŽENY MINIMÁLNÍ ODSTUPOVÉ VZDÁLENOSTI DANÉ PLATNÝMI NORMAMI, ZEJMÉNA ČSN 73 6005.
- SOUŘADNICOVÝ SYSTÉM: JTSK, VÝŠKOVÝ SYSTÉM: BPV

DATUM ZMĚNY POPIS ZMĚNY



HLAVNÍ ING. PROJEKTU LIBOR KLUBAL, DIS.	ZODP. PROJEKTANT ING. PAVEL TŮMA	VYPRACOVAL LIBOR KLUBAL, DIS.	MĚŘÍTKO: 1 : 500 FORMÁT: 6 A4 DATUM: 07.06.2019	iNs ATELIER projektový a inženýrský a.s.
INVESTOR : KRÁLOVÉHRADSKÝ KRAJ, PIVOVARSKÉ NÁMĚSTÍ 1245, 500 03 HRADEC KRÁLOVÉ				
AKCE : NOVOSTAVBA DOMOVA DŮCHODCŮ BOROHRADEK Na parcele: p.p.č. 180/1 Katastrální území: BOROHRADEK D – DOKUMENTACE OBJEKTU D.1 STAVEBNÍ OBJEKTY D.1.1 SO 01 DOMOV DŮCHODCŮ D.1.1.3 POŽÁRNĚ BEZPEČNOSTNÍ ŘEŠENÍ				ZPRACOVATEL: INS spol. s r.o. projektový a inženýrský atelier Parkány 413 547 01 Náchod Tel.: 491 422 226 ins.atelier@insnohod.cz www.insnohod.cz
PROJEKT PRO ÚZEMNÍ ROZHODNUTÍ A STAVEBNÍ POVOLENÍ				EV. Č. AKCE 011654 06 19
NÁZEV PŘÍLOHY : SITUACE PBŘ				ČÍSLO PŘÍLOHY D. 1. 1. 3. 2

2. NADZEMNÍ PODLAŽÍ M 1 : 100

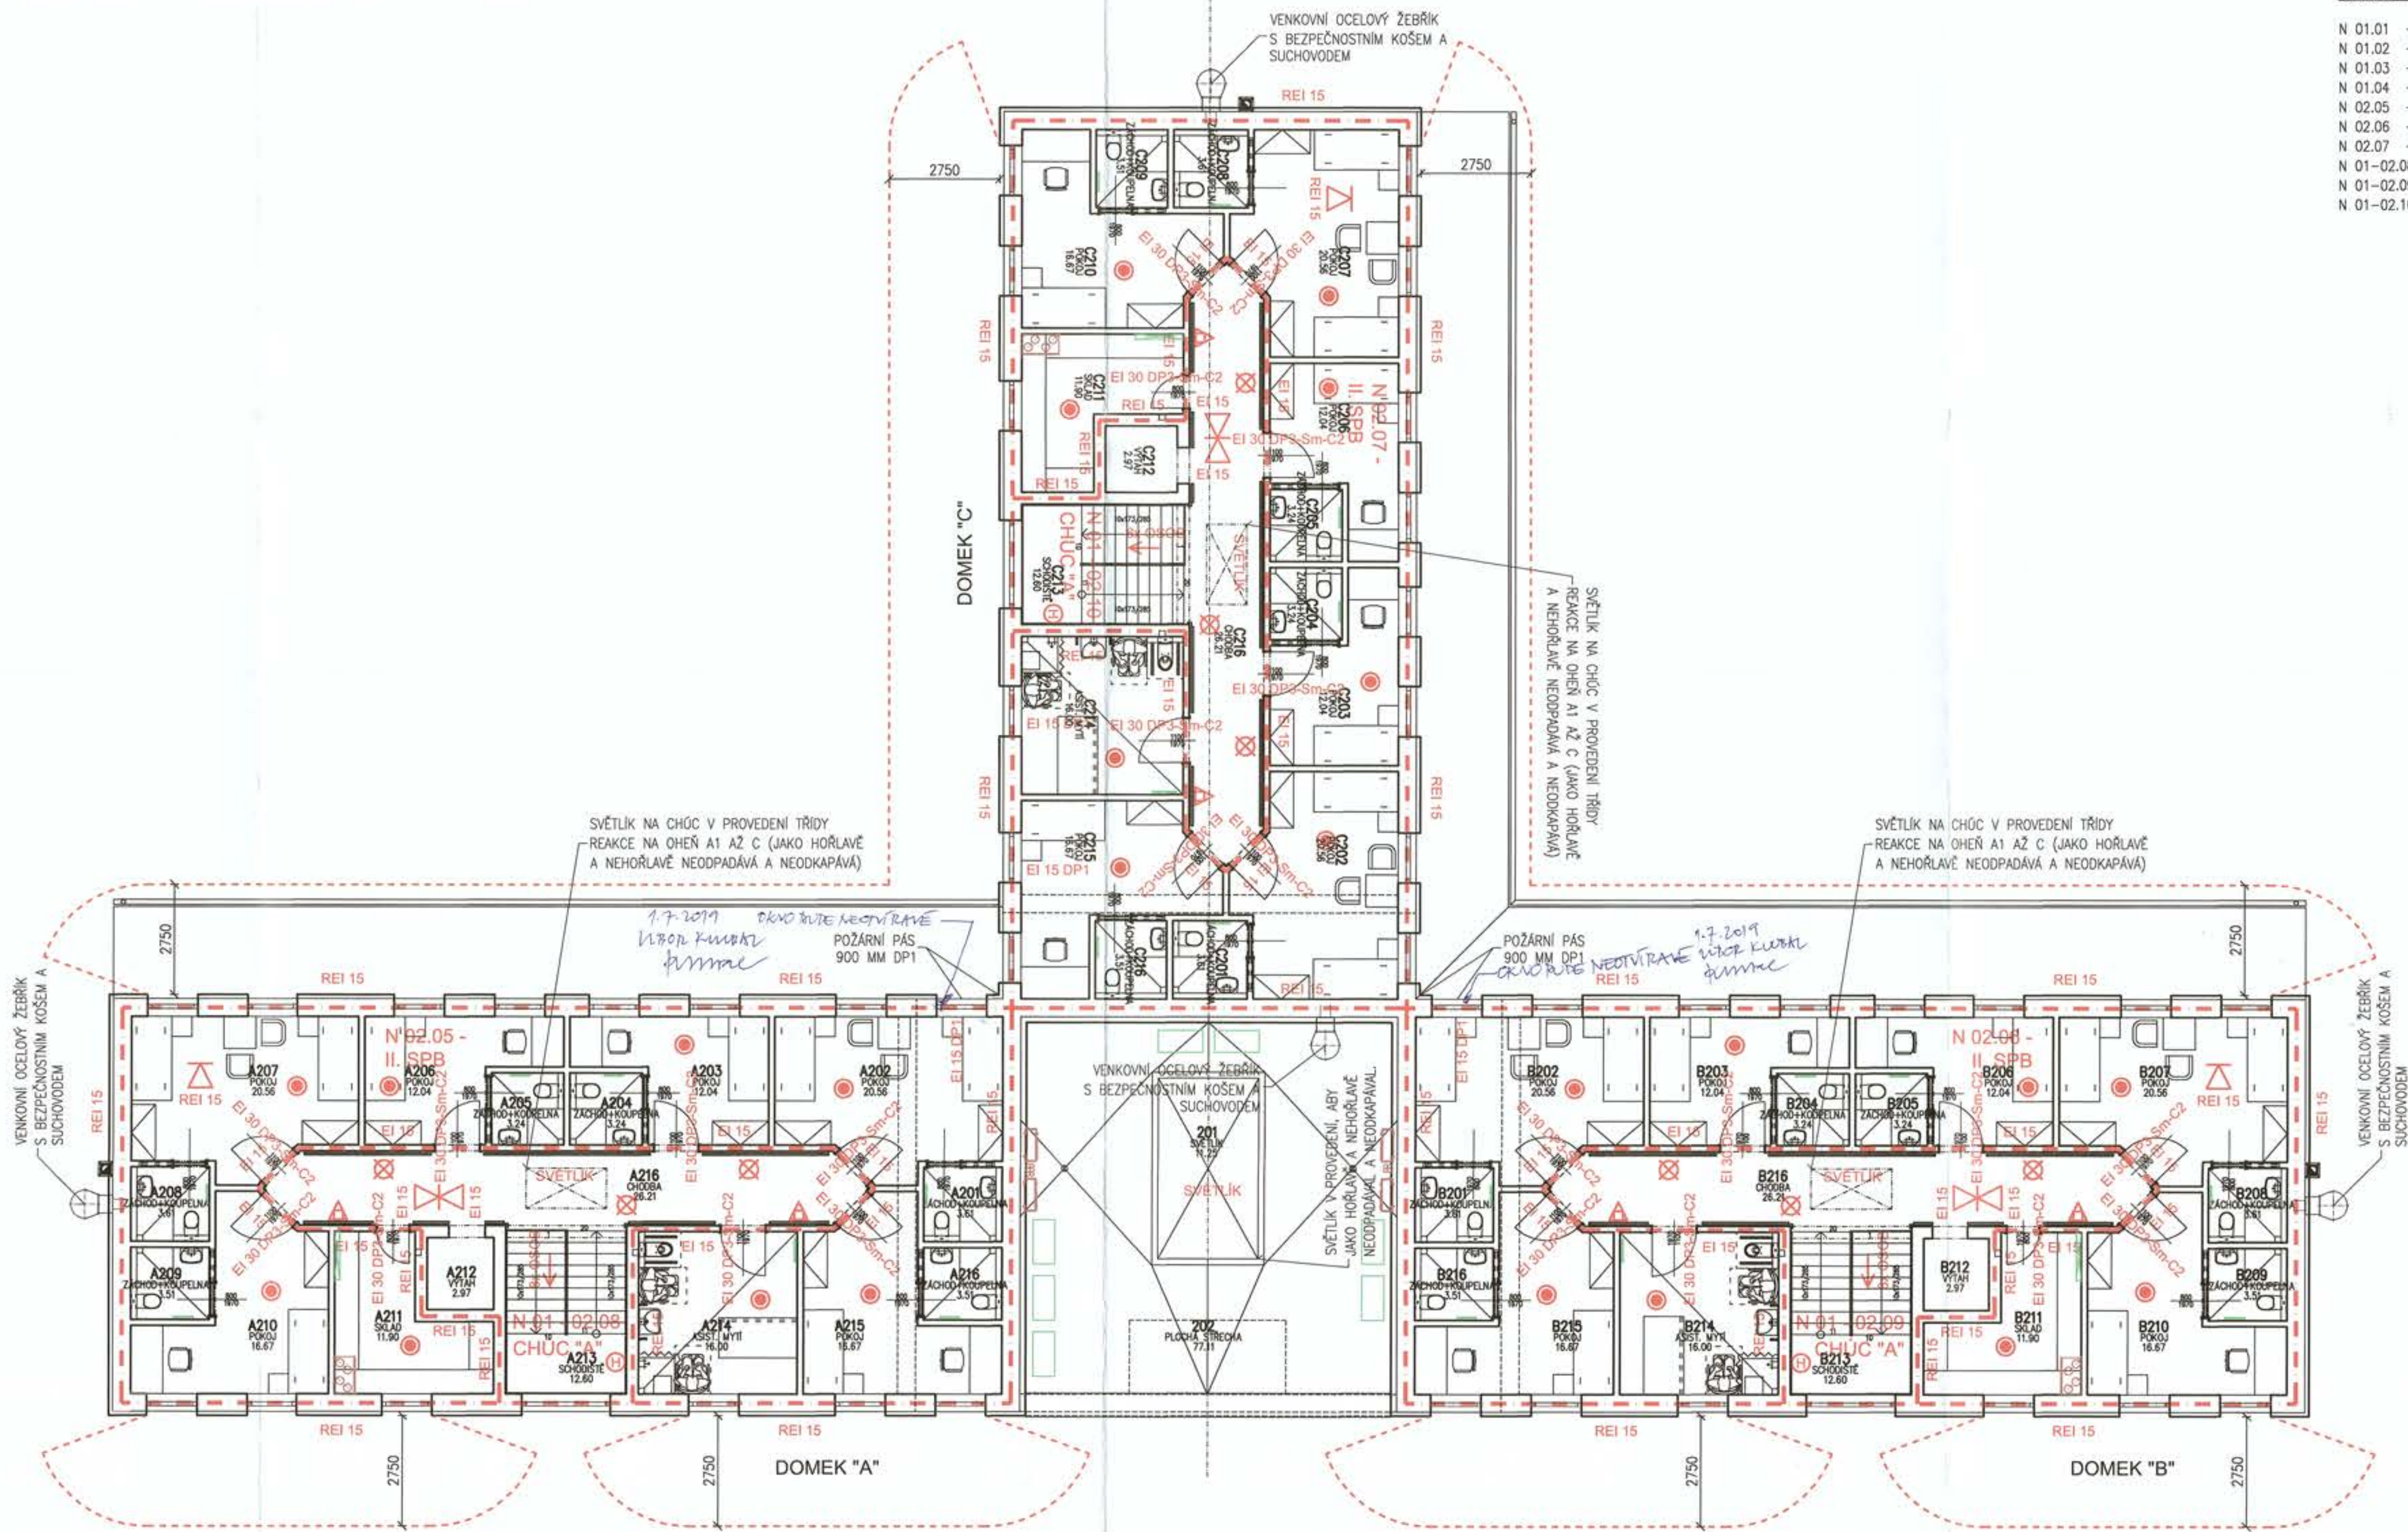

ROZDĚLENÍ OBJEKTU NA POŽÁRNÍ ÚSEKY

N 01.01	- 1.NP (MIMO CHŮC, STROJOVNÝ VÝTAHU)
N 01.02	- 1.NP STROJOVNA VÝTAHU ČÁST „A“
N 01.03	- 1.NP STROJOVNA VÝTAHU ČÁST „B“
N 01.04	- 1.NP STROJOVNA VÝTAHU ČÁST „C“
N 02.05	- 2.NP ČÁST „A“- POKOJE VČETNĚ ASISTOVANÉHO MYTÍ
N 02.06	- 2.NP ČÁST „B“- POKOJE VČETNĚ ASISTOVANÉHO MYTÍ
N 02.07	- 2.NP ČÁST „C“- POKOJE VČETNĚ ASISTOVANÉHO MYTÍ
N 01-02.08	- CHŮC SCHODIŠTĚ + CHODBA ČÁST „A“
N 01-02.09	- CHŮC SCHODIŠTĚ + CHODBA ČÁST „B“
N 01-02.10	- CHŮC SCHODIŠTĚ + CHODBA ČÁST „C“

Číslo	Jméno	Plocha (m ²)
A201	SESTILUK	11,25
A202	PLOCHA STRECHA	77,11
A203	ZÁCHOD+KOUPELNA	3,61
A204	POKŮJ	12,04
A205	ZÁCHOD+KOUPELNA	3,24
A206	POKŮJ	12,04
A207	POKŮJ	20,56
A208	ZÁCHOD+KOUPELNA	3,61
A209	ZÁCHOD+KOUPELNA	3,61
A210	POKŮJ	16,67
A211	SKLAD	11,9
A212	VÝTĚH	2,97
A213	SOCHODSTÉ	12,6
A214	ASIST. MÝTÍ	16
A215	POKŮJ	16,67
A216	CHODBA	26,21
A218	ZÁCHOD+KOUPELNA	3,61
B201	ZÁCHOD+KOUPELNA	3,61
B202	POKŮJ	12,04
B203	POKŮJ	20,56
B204	ZÁCHOD+KOUPELNA	3,24
B205	ZÁCHOD+KOUPELNA	3,24
B206	POKŮJ	12,04

B207	POKŮJ	20,56
B208	ZÁCHOĐ+KOUPELNA	1,81
B209	ZÁCHOĐ+KOUPELNA	3,51
B210	POKŮJ	16,87
B211	SKLAD	11,9
B212	VÝTĚH	2,97
B213	SOCHDIŠTĚ	12,6
B214	ASIST. MYTÍ	16
B215	POKŮJ	16,67
B216	CHOŠBA	26,21
B216	ZÁCHOĐ+KOUPELNA	3,51
C001	ZÁCHOĐ+KOUPELNA	3,51
C002	POKŮJ	20,56
C003	POKŮJ	12,04
C004	ZÁCHOĐ+KOUPELNA	3,24
C005	ZÁCHOĐ+KOUPELNA	3,24
C006	POKŮJ	12,04
C007	POKŮJ	20,56
C008	ZÁCHOĐ+KOUPELNA	3,51
C009	ZÁCHOĐ+KOUPELNA	3,51
C210	POKŮJ	16,67
C211	SKLAD	11,9
C212	VÝTĚH	2,97
C213	SOCHDIŠTĚ	12,6
C214	ASIST. MYTÍ	16
C215	POKŮJ	16,67
C216	CHOŠBA	26,21
C216	ZÁCHOĐ+KOUPELNA	3,51

Celková plocha [m²]: 655,13

LEGENDA

- | | | | |
|---|---|---|---|
|  | POŽÁRNĚ DĚLÍCÍ KONSTRUKCE |  | POŽADOVANÁ POŽÁRNÍ ODOLNOST STROPŮ |
|  | POŽÁRNĚ NEBEZPEČNÝ PROSTOR | REI 30 DP1 | |
| N 01.01-III, SPB | NÁZEV A OZNAČENÍ POŽÁRNÍHO ÚSEKU |  | VÝCHODY NA VOLNÉ PROSTRANSTVÍ |
| REI 30 DP1 | POŽADOVANÁ POŽÁRNÍ ODOLNOST STĚN |  | SMĚR ÚNIKU |
|  | ZARÍZENÍ AUTONOMNÍ DETEKTACE A SIGNALIZACE POŽÁRU |  | PŘENOSNÝ HASIČÍ PŘÍSTROJ (PRAŠKOVÝ) |
| EI 30 | |  | VNITŘNÍ VODNÍ HYDRANTOVÝ SYSTÉM S TVAROVÉ STÁLOU HADICÍ |
|  | PROTIPOŽÁRNÍ PODHLED (ODOLNOST SHORA I ZDOLA) |  | NOUZOVÉ OSVĚTLENÍ |
| EI 30 | | | |

POZNÁMKA:

- ÚROVEŇ PODLAHY 1.NP $\pm 0,000$ M
- ÚROVEŇ PODLAHY 2.NP $+3,450$ M


- VEŠKERÉ PROSTUPY STĚNAMI ODDĚLUJÍCÍMI RŮZNÉ POŽÁRNÍ ÚSEKY BUDOU PRO PROVEDENÍ INSTALACÍ OPATŘENY POŽÁRNÍMI UCPÁVKAMI ČI MANŽETAMI.

DATUM ZMĚNY	POPIS ZMĚNY
-------------	-------------

44-ML-3830-2/2019
MPS Křiváňhradský ústřední úřad
územní odbor Rychnov n/Kn.
Na Spravedlnosti 2010
516 01 Rychnov nad Kněžnou
2
27.10.19

HLAVNÍ ING. PROJEKTANT		VYPRACOVAVEL		MĚŘÍTKO: 1 : 100	
LIBOR KLUBAL, DIS.		ING. PAVEL TUMA		LIBOR KLUBAL, DIS.	
FORMÁT: 10 A4		MĚŘÍTKO: 1 : 100		MĚŘÍTKO: 1 : 100	
INVESTOR : KRALOVEHRADSKÝ KRAJ, PIVOVARSKÉ NÁMĚSTÍ 1245, 500 03 HRADEC KRALOVÉ		
AKCE :		NOVOSTAVBA DOMOVA DŮCHODCŮ BOROHRÁDEK		ZPRACOVATEL: INS spol. s r.o. projektový a interiérový atelier Pardubý 413 547 01 Nšchod Tel.: 491 422 226 ins.atelier@insnachod.cz www.insnachod.cz	
Na parcele: p.p.č. 180/1 katastrální území: BOROHRÁDEK		D – DOKUMENTACE OBJEKTU D.1 STAVEBNÍ OBJEKT D.1.1 SO 01 DOMOV DŮCHODCŮ D.1.1.3 POŽÁRNÉ BEZPEČNOSTNÍ ŘEŠENÍ		EV. Č. AKCE 1654 06 19	
PROJEKT PRO ÚZEMNÍ ROZHODNUTÍ A STAVEBNÍ POVOLENÍ		Č. PARÉ		ČÍSLO PŘÍLOHY D. 1. 1. 3. 4	
NÁZEV PŘÍLOHY :		2. NADZEMNÍ PODLAŽÍ			

1. NADZEMNÍ PODLAŽÍ M 1 : 100

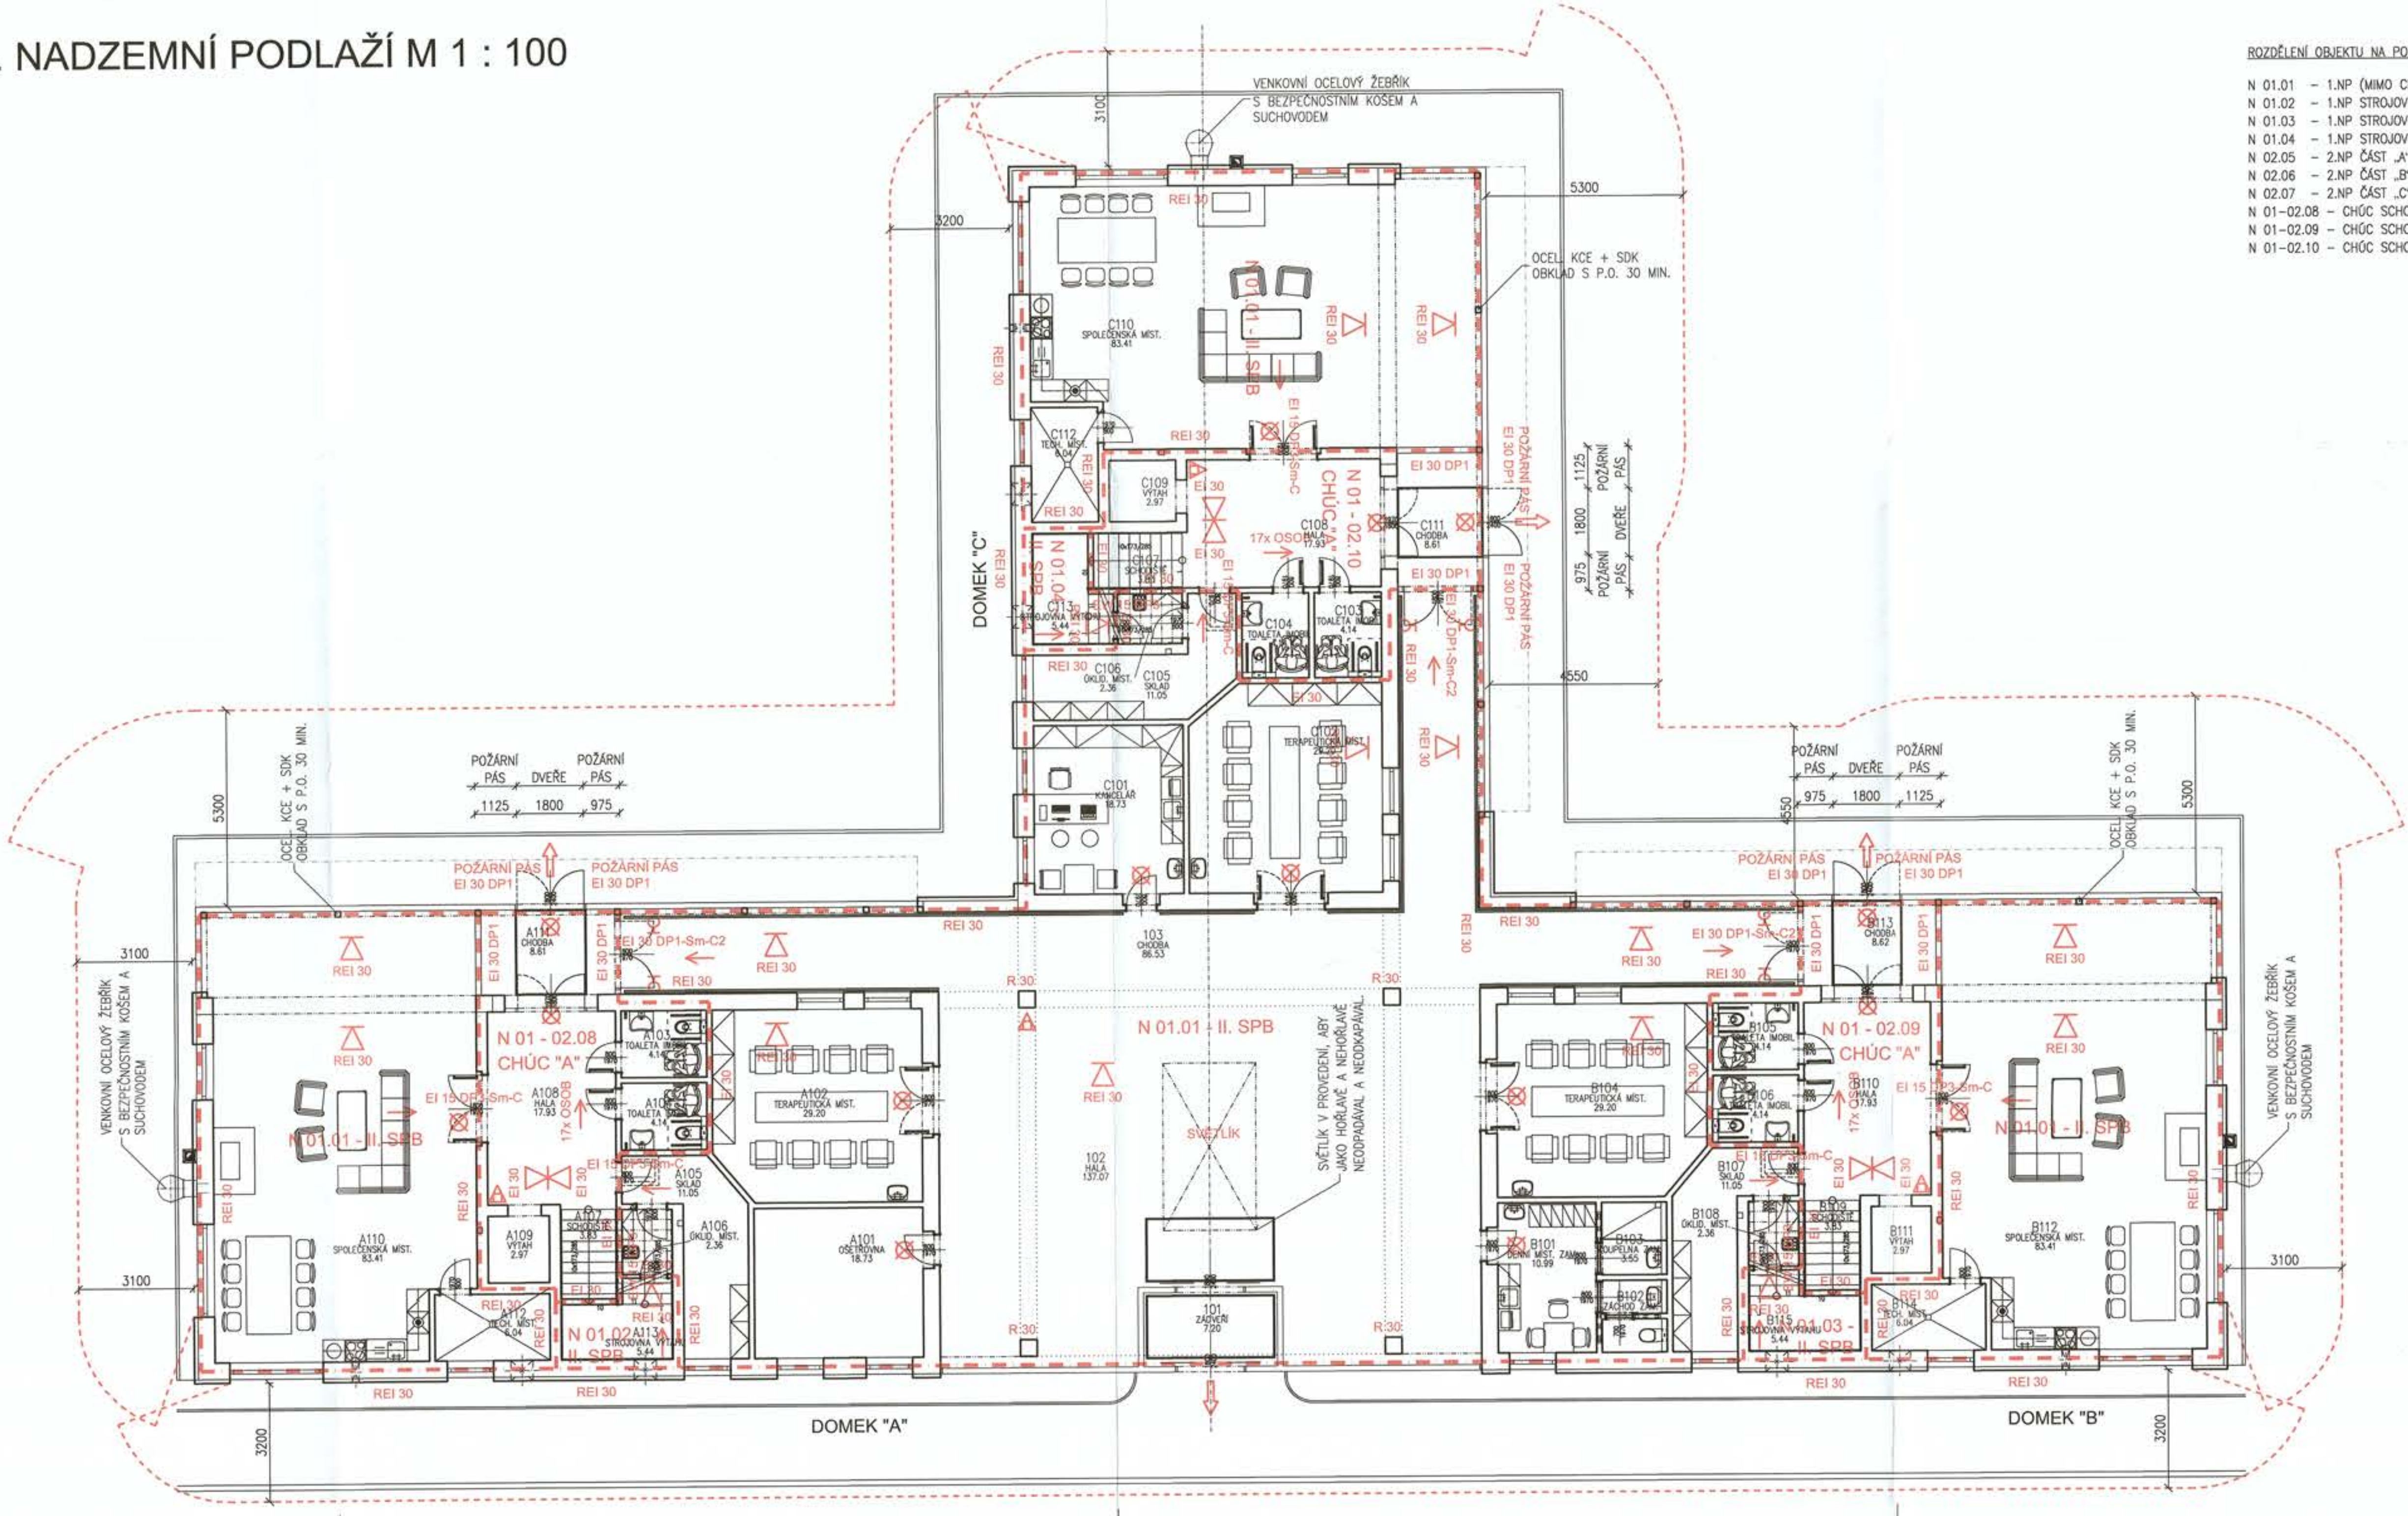

ROZDĚLENÍ OBJEKTU NA POŽÁRNÍ ÚSEKY

- N 01.01 - 1.NP (MIMO CHÚC, STROJOVNÝ VÝTAHU)
- N 01.02 - 1.NP STROJOVNÁ VÝTAHU ČÁST „A“
- N 01.03 - 1.NP STROJOVNÁ VÝTAHU ČÁST „B“
- N 01.04 - 1.NP STROJOVNÁ VÝTAHU ČÁST „C“
- N 02.05 - 2.NP ČÁST „A“ - POKOJE VČETNĚ ASISTOVANÉHO MYTÍ
- N 02.06 - 2.NP ČÁST „B“ - POKOJE VČETNĚ ASISTOVANÉHO MYTÍ
- N 02.07 - 2.NP ČÁST „C“ - POKOJE VČETNĚ ASISTOVANÉHO MYTÍ
- N 01-02.08 - CHÚC SCHODIŠTĚ + CHODBA ČÁST „A“
- N 01-02.09 - CHÚC SCHODIŠTĚ + CHODBA ČÁST „B“
- N 01-02.10 - CHÚC SCHODIŠTĚ + CHODBA ČÁST „C“

Číslo	Jméno	Plocha [m²]
101	ZADVĚŘI	7,2
102	HALA	137,07
103	CHODBA	86,53
A101	OŠETŘOVNA	18,73
A102	TERAPEUTICKÁ MÍST.	29,2
A103	TOAILETA MOBIL	4,14
A104	TOAILETA MOBIL	4,14
A105	SKLAD	11,05
A106	OKLID. MÍST.	2,36
A107	SCHODIŠTĚ	3,82
A108	HALA	17,93
A109	VÝTAH	2,97
A110	SPOLEČENSKÁ MÍST.	83,41
A111	CHODBA	8,61
A112	TECH. MÍST.	6,04
A113	STROJOVNÁ VÝTAHU	5,44
B101	DENNÍ MÍST. ZAM.	13,25
B102	ZÁCHOD ZAM.	2,34
B103	KOUPELNA ZAM.	2,34
B104	TERAPEUTICKÁ MÍST.	29,2
B105	TOAILETA MOBIL	4,14
B106	TOAILETA MOBIL	4,14
B107	SKLAD	11,05
B108	OKLID. MÍST.	2,36
B109	SCHODIŠTĚ	3,82

B110	HALA	17,93
B111	VÝTAH	2,97
B112	SPOLEČENSKÁ MÍST.	83,41
B113	CHODBA	8,61
B114	TECH. MÍST.	6,04
B115	STROJOVNÁ VÝTAHU	5,44
C101	KANCELÁŘ	18,73
C102	TERAPEUTICKÁ MÍST.	29,2
C103	TOAILETA MOBIL	4,14
C104	TOAILETA MOBIL	4,14
C105	SKLAD	11,05
C106	OKLID. MÍST.	2,36
C107	SCHODIŠTĚ	3,82
C108	HALA	17,93
C109	VÝTAH	2,97
C110	SPOLEČENSKÁ MÍST.	83,41
C111	CHODBA	8,61
C112	TECH. MÍST.	6,04
C113	STROJOVNÁ VÝTAHU	5,44

Celková plocha [m²]: 823,55

LEGENDA

- POŽÁRNÍ DĚLÍCI KONSTRUKCE
- POŽÁRNÍ NEBEZPEČNÝ PROSTOR
- N 01.01-III. SPB
- POŽÁRNÍ PÁS
- POŽÁRNÍ ODOLNOST STĚN
- POŽÁRNÍ ODOLNOST STROPŮ
- YCHODY NA VOLNÉ PROSTRANSTVÍ
- SMĚR ÚNIKU
- PŘENOSNÝ HASÍČÍ PŘÍSTROJ (PRAŠKOVÝ)
- VNITŘNÍ VODNÍ HYDRANTOVÝ SYSTÉM S TVAROVÉ STÁLOU HADICÍ
- NOUZOVÉ OSVĚTLENÍ
- PŘÍDRŽNÝ DVEŘNÍ MAGNET NAPOJENÝ NA LOKÁLNÍ DETEKCÍ POŽÁRU
- ZARÍZENÍ AUTONOMNÍ DETEKCE A SIGNALIZACE POŽÁRU
- PROTIPOŽÁRNÍ PODHLÉD (ODOLNOST SHORA I ZDOLA)

POZNÁMKA:

- ÚROVEŇ PODLAHY 1.NP ±0,000 M
- ÚROVEŇ PODLAHY 2.NP +3,450 M
- VEŠKERÉ PROSTUPY STĚNAMI ODDĚLUJÍCÍMI RŮZNÉ POŽÁRNÍ ÚSEKY BUDOU PRO PROVEDENÍ INSTALACÍ OPATŘENY POŽÁRNÍMI ÚPĚVKAMI ČI MANŽETAMI.
- DATUM ZMĚNY POPIS ZMĚNY
- 15.12.2019
- 17.12.2019
- 18.12.2019
- 1.1.2020
- 2.1.2020
- 1.2.2020
- 2.2.2020
- 1.10.2020
- 2.10.2020
- 1.11.2020
- 2.11.2020
- 1.12.2020
- 2.12.2020
- 1.1.2021
- 2.1.2021
- 1.2.2021
- 2.2.2021
- 1.10.2021
- 2.10.2021
