


*C. K. česká vyšší reálka v Nové Pace.*

*Průčelí k silnici.*

*č. 111.*

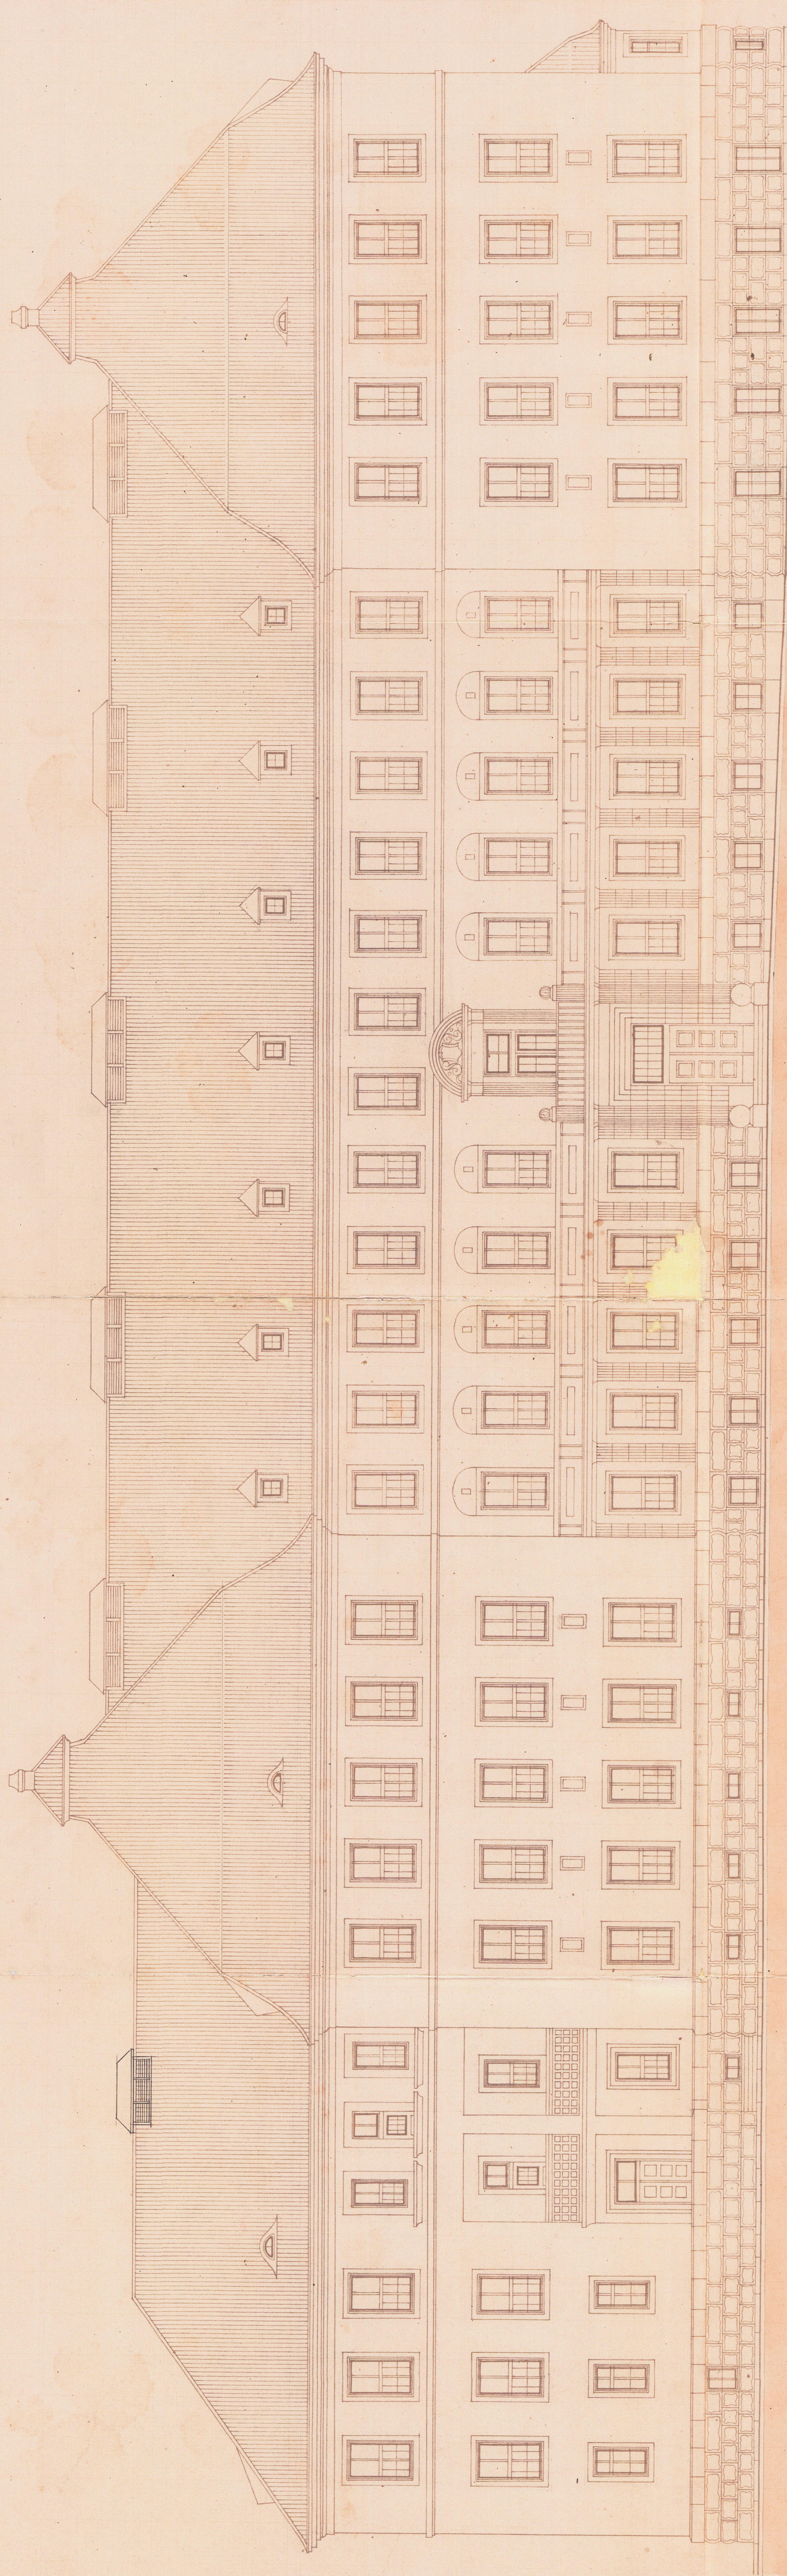

*Smichov 1915.*

*Architekt Lad. Štřivánek. Sešánek*

*M - 1:100*