


E. N. česká vyšší realita v Nové Pace.

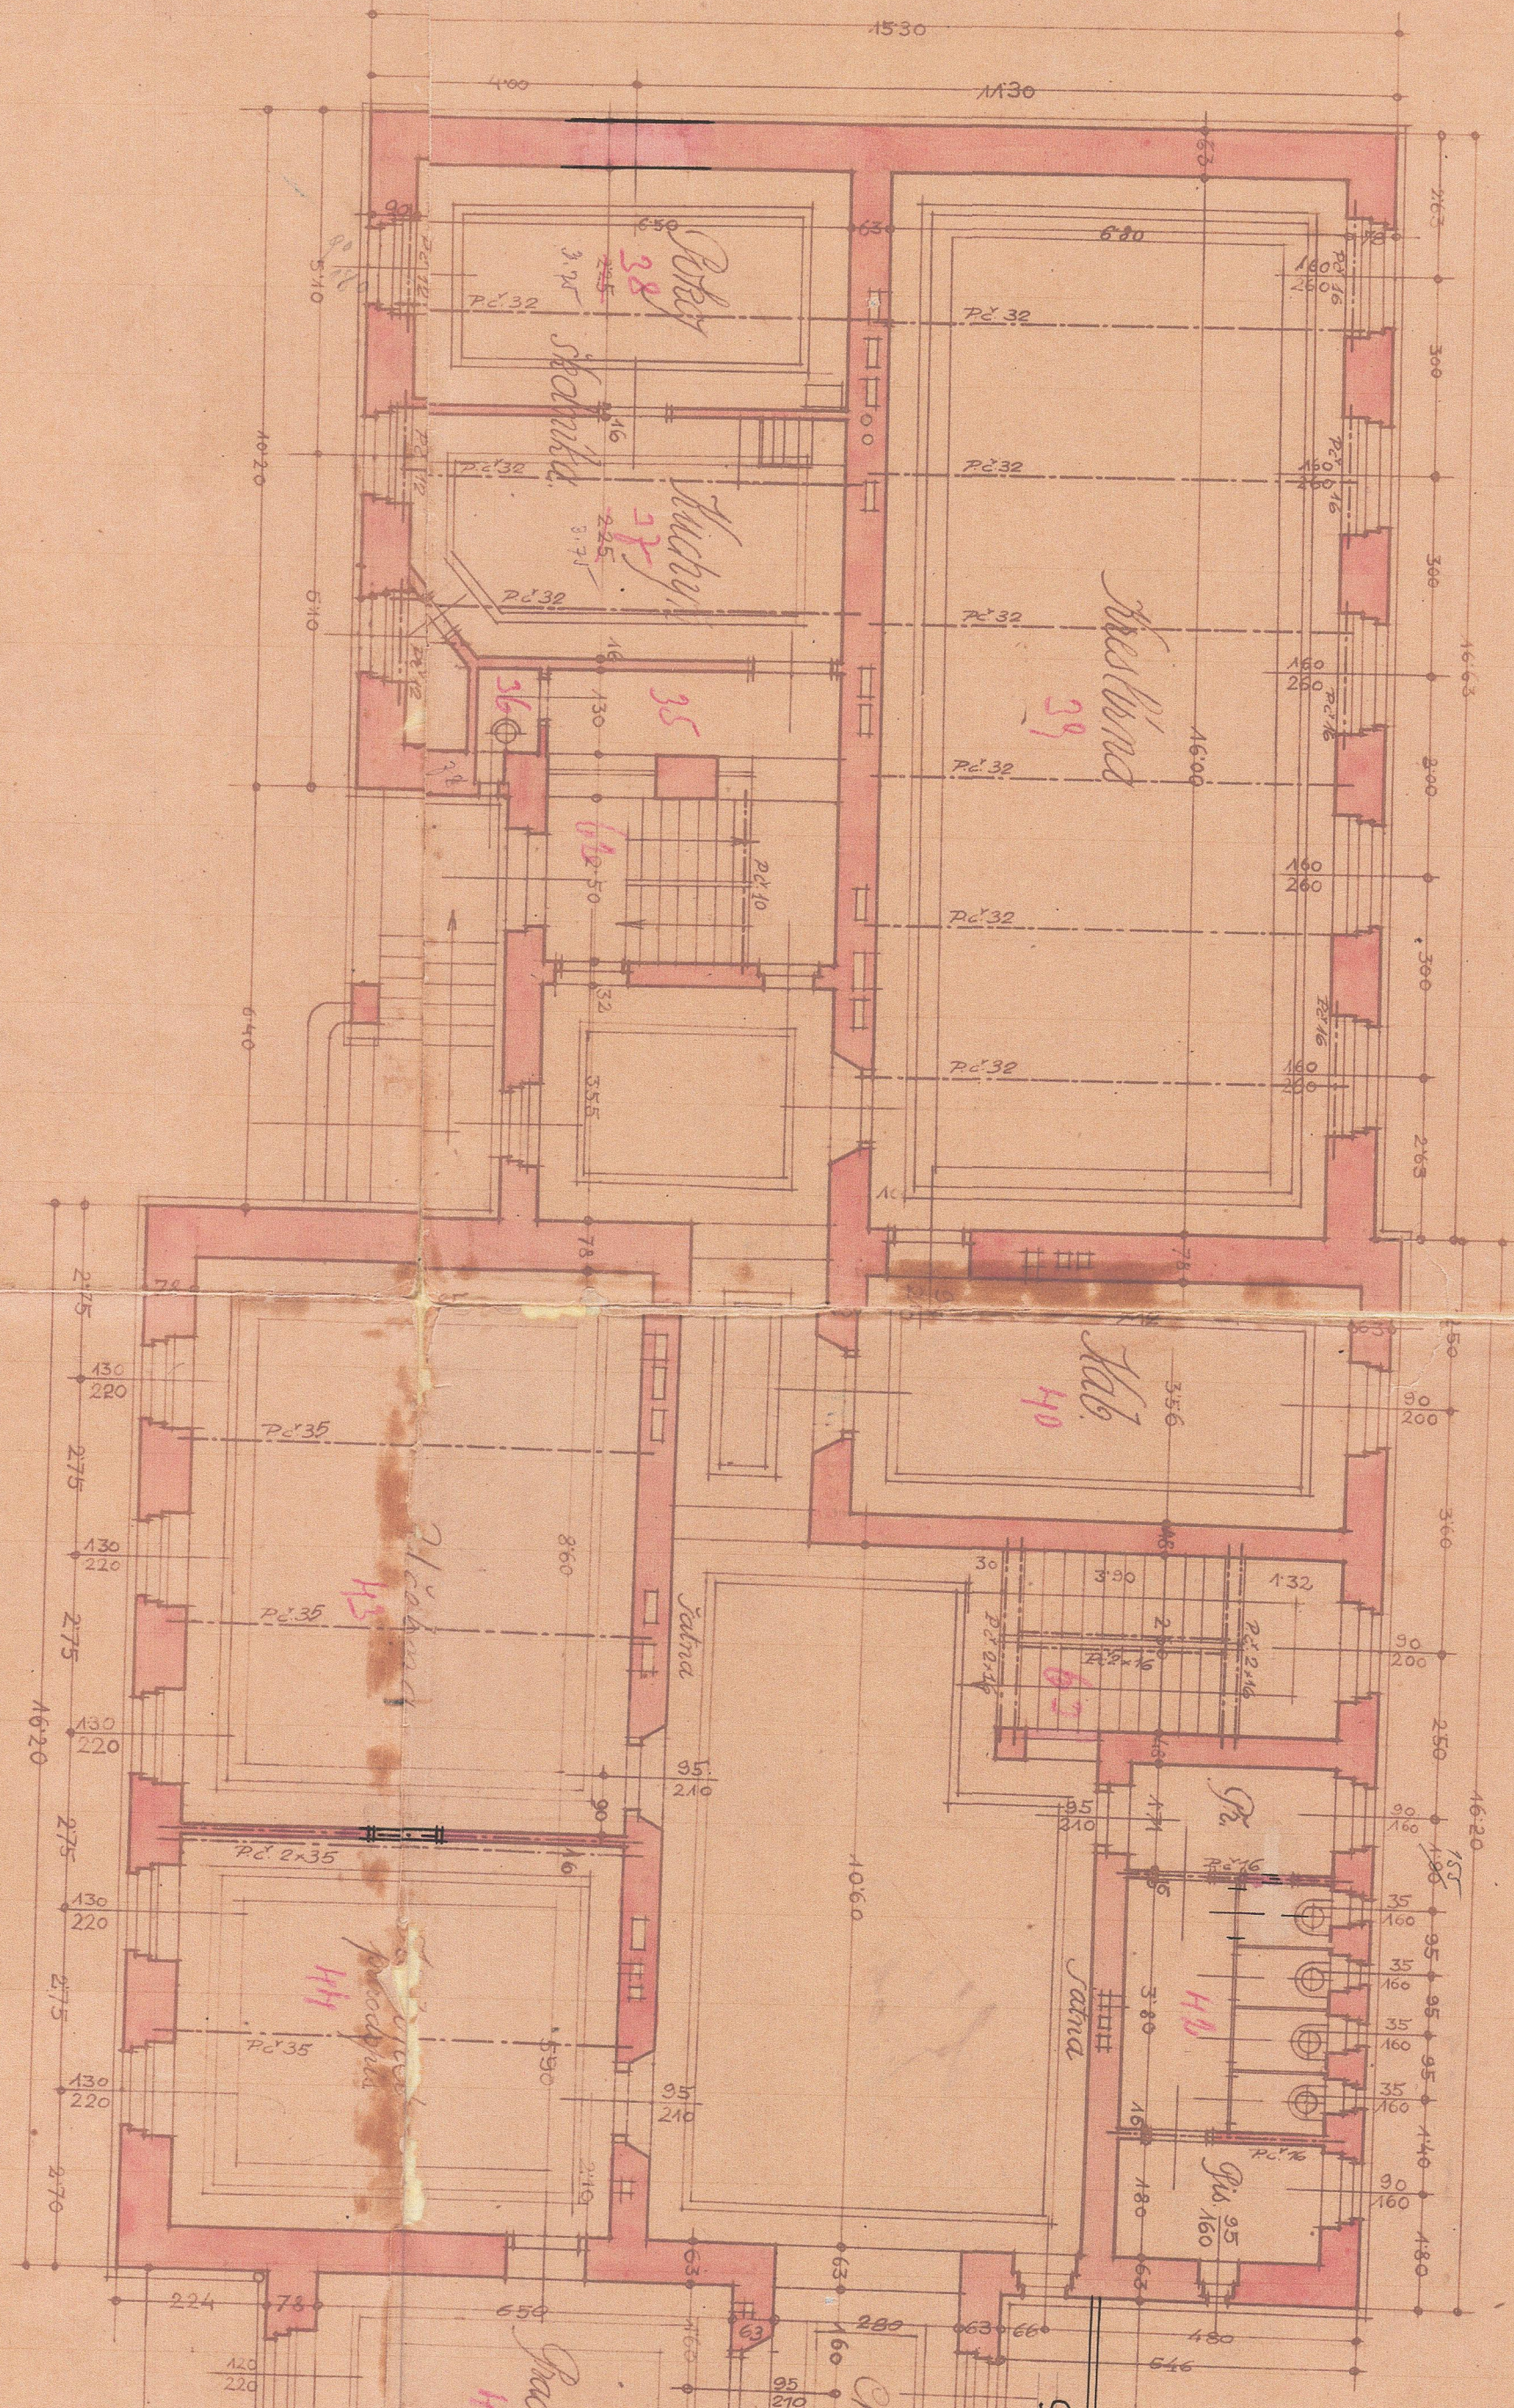

Smichov 1918.



Průběh - List II

Architekt Lad. Krivánek, Smíchov

