
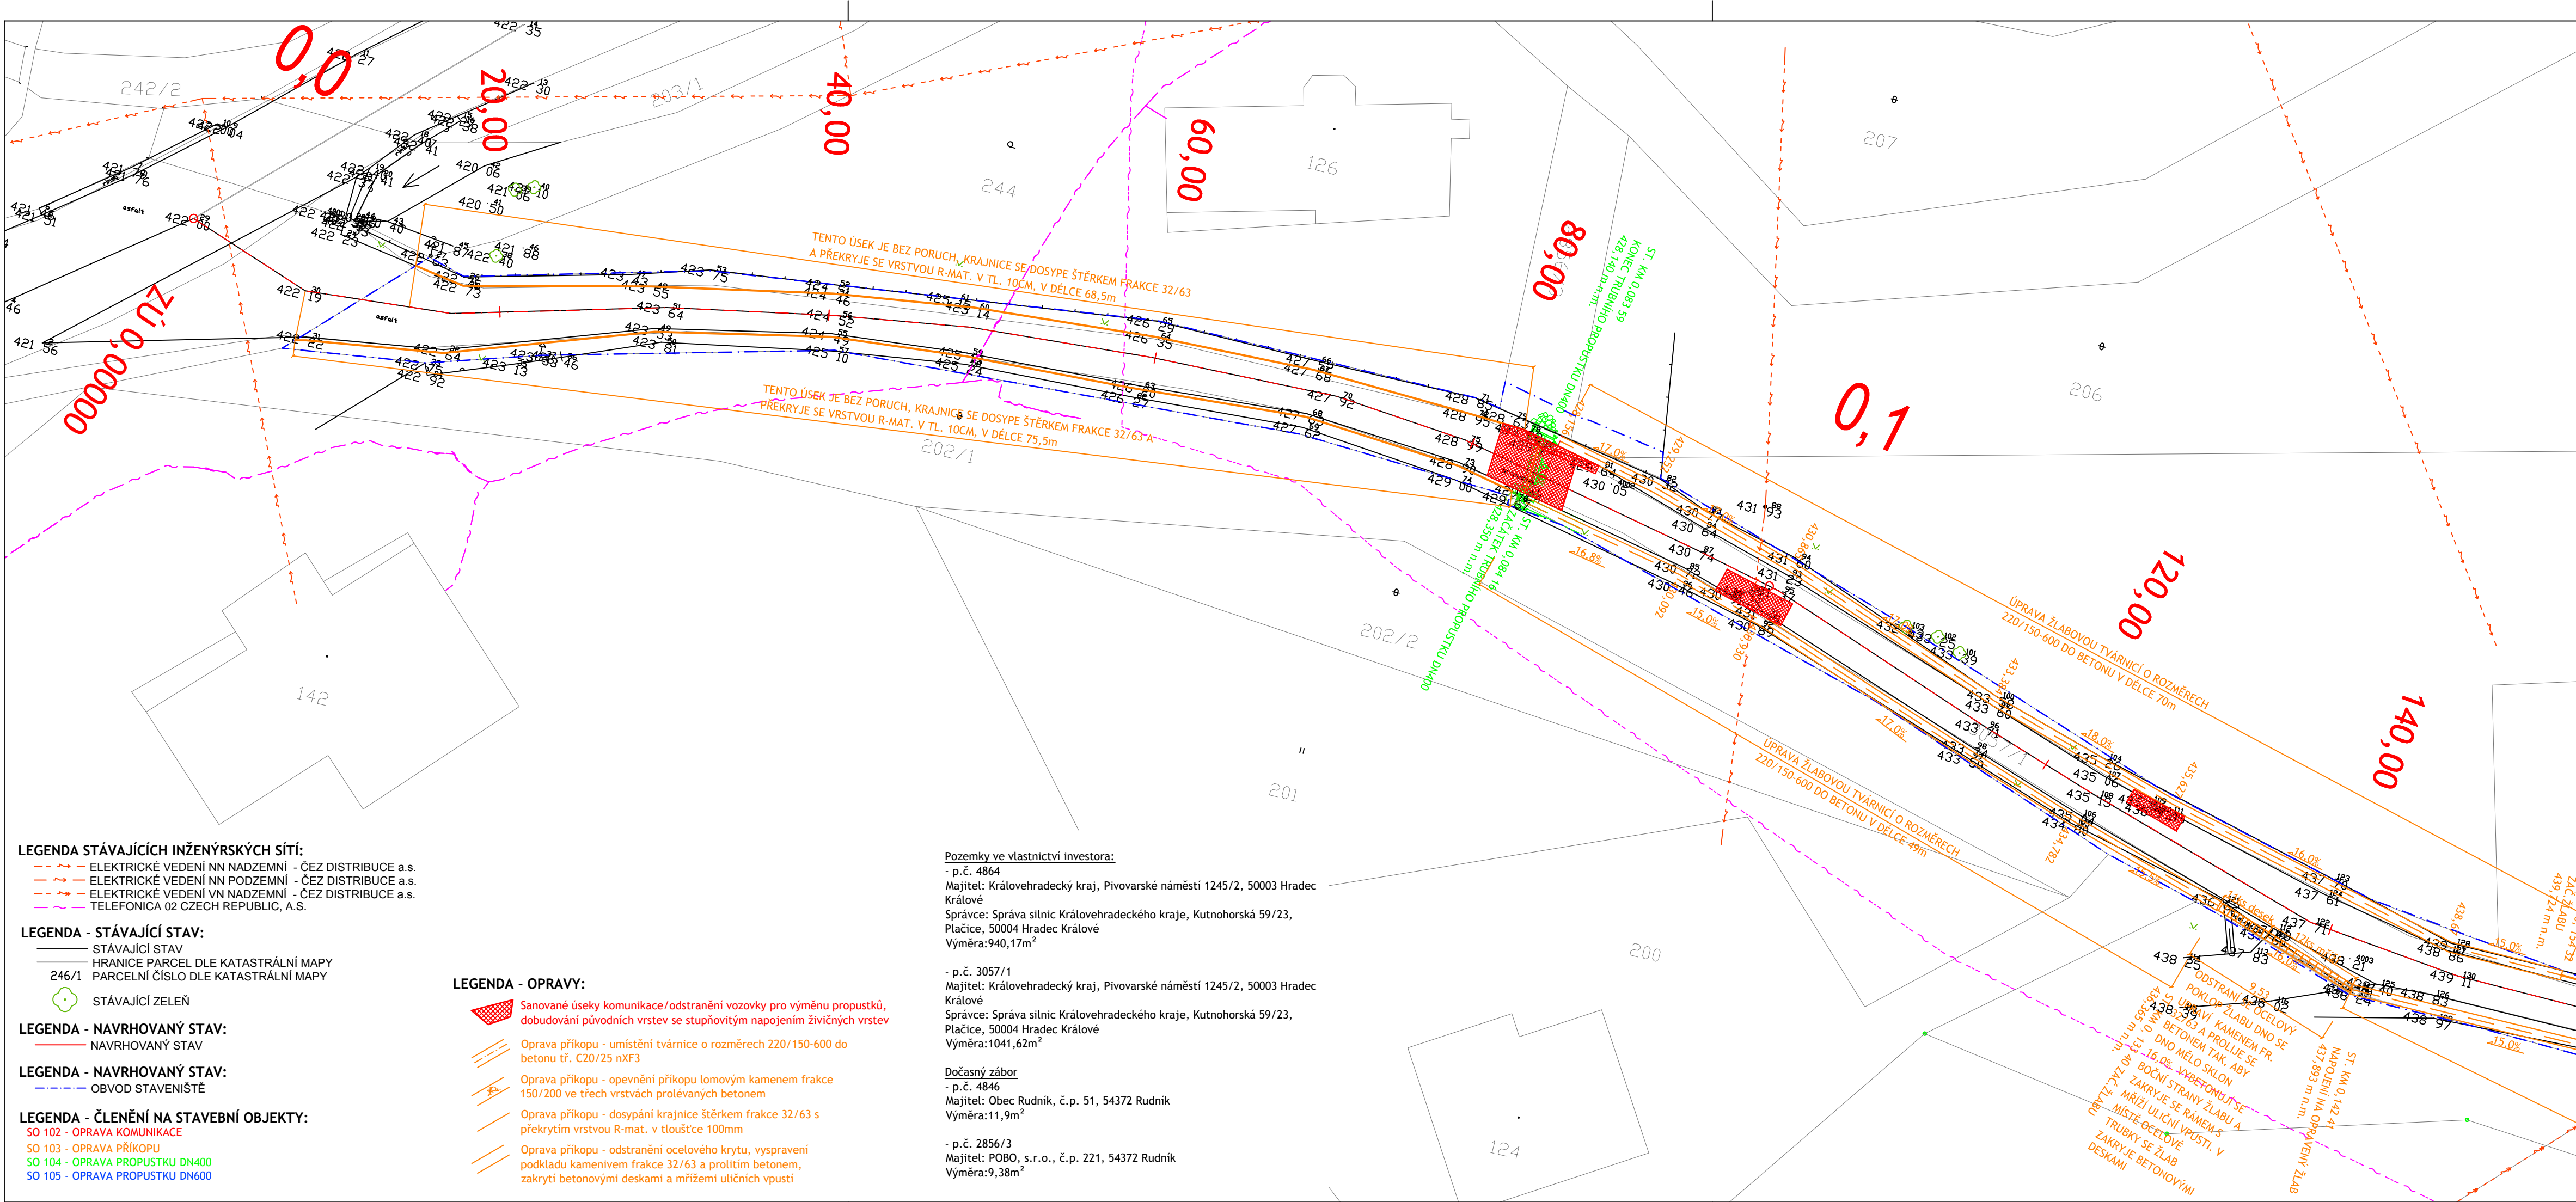


KOORDINAČNÍ SITUACE STAVBY

km 0,000 00 - km 0,140 00


M 1:250

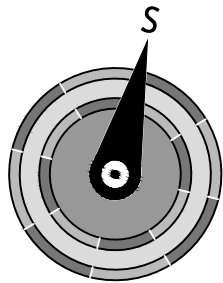

DSP+PDPS

SOUŘADNICOVÝ SYSTÉM: S-JTSK



VÝŠKOVÝ SYSTÉM: BpV

| HL.INŽ.PROJEKTU                    | ZODP.PROJEKTANT                      | VYPRACOVAL                         | KONTROLOVAL                        | <br>sídlo: Šarounova 718, 600 02 Hradec Králové<br>projektor: Husova 1897, 539 03 Pardubice |                        |
|------------------------------------|--------------------------------------|------------------------------------|------------------------------------|--|------------------------|
| Ing. Kučera M.<br><i>Kučera M.</i> | Ing. Musilek P.<br><i>Musilek P.</i> | Ing. Kvaček O.<br><i>Kvaček O.</i> | Ing. Kučera M.<br><i>Kučera M.</i> | OBEC : RUDNIK  | KRAJ : KRÁLOVÉHRADECKÝ |
| INVESTOR : KRÁLOVÉHRADECKÝ KRAJ    |                                      | AKCE :                             |                                    | FORMÁT   | 4 A4                   |
|                                    |                                      |                                    |                                    | DATUM  | 07/2013                |
|                                    |                                      |                                    |                                    | ÚČEL   | DSP+PDPS               |
|                                    |                                      |                                    |                                    | Č.ZAKÁZKY:   | PARE :                 |
|                                    |                                      |                                    |                                    | 13_042   |                        |
|                                    |                                      |                                    |                                    | Č.ARCHIVNÍ:  |                        |
|                                    |                                      |                                    |                                    | 0  |                        |
|                                    |                                      |                                    |                                    | MĚŘITKO :  | Č.PŘÍLOHY :            |
|                                    |                                      |                                    |                                    | 1:250  | B.2.1                  |

KOORDINAČNÍ SITUACE STAVBY

km 0,140 00 - km 0,325 10


M 1:250

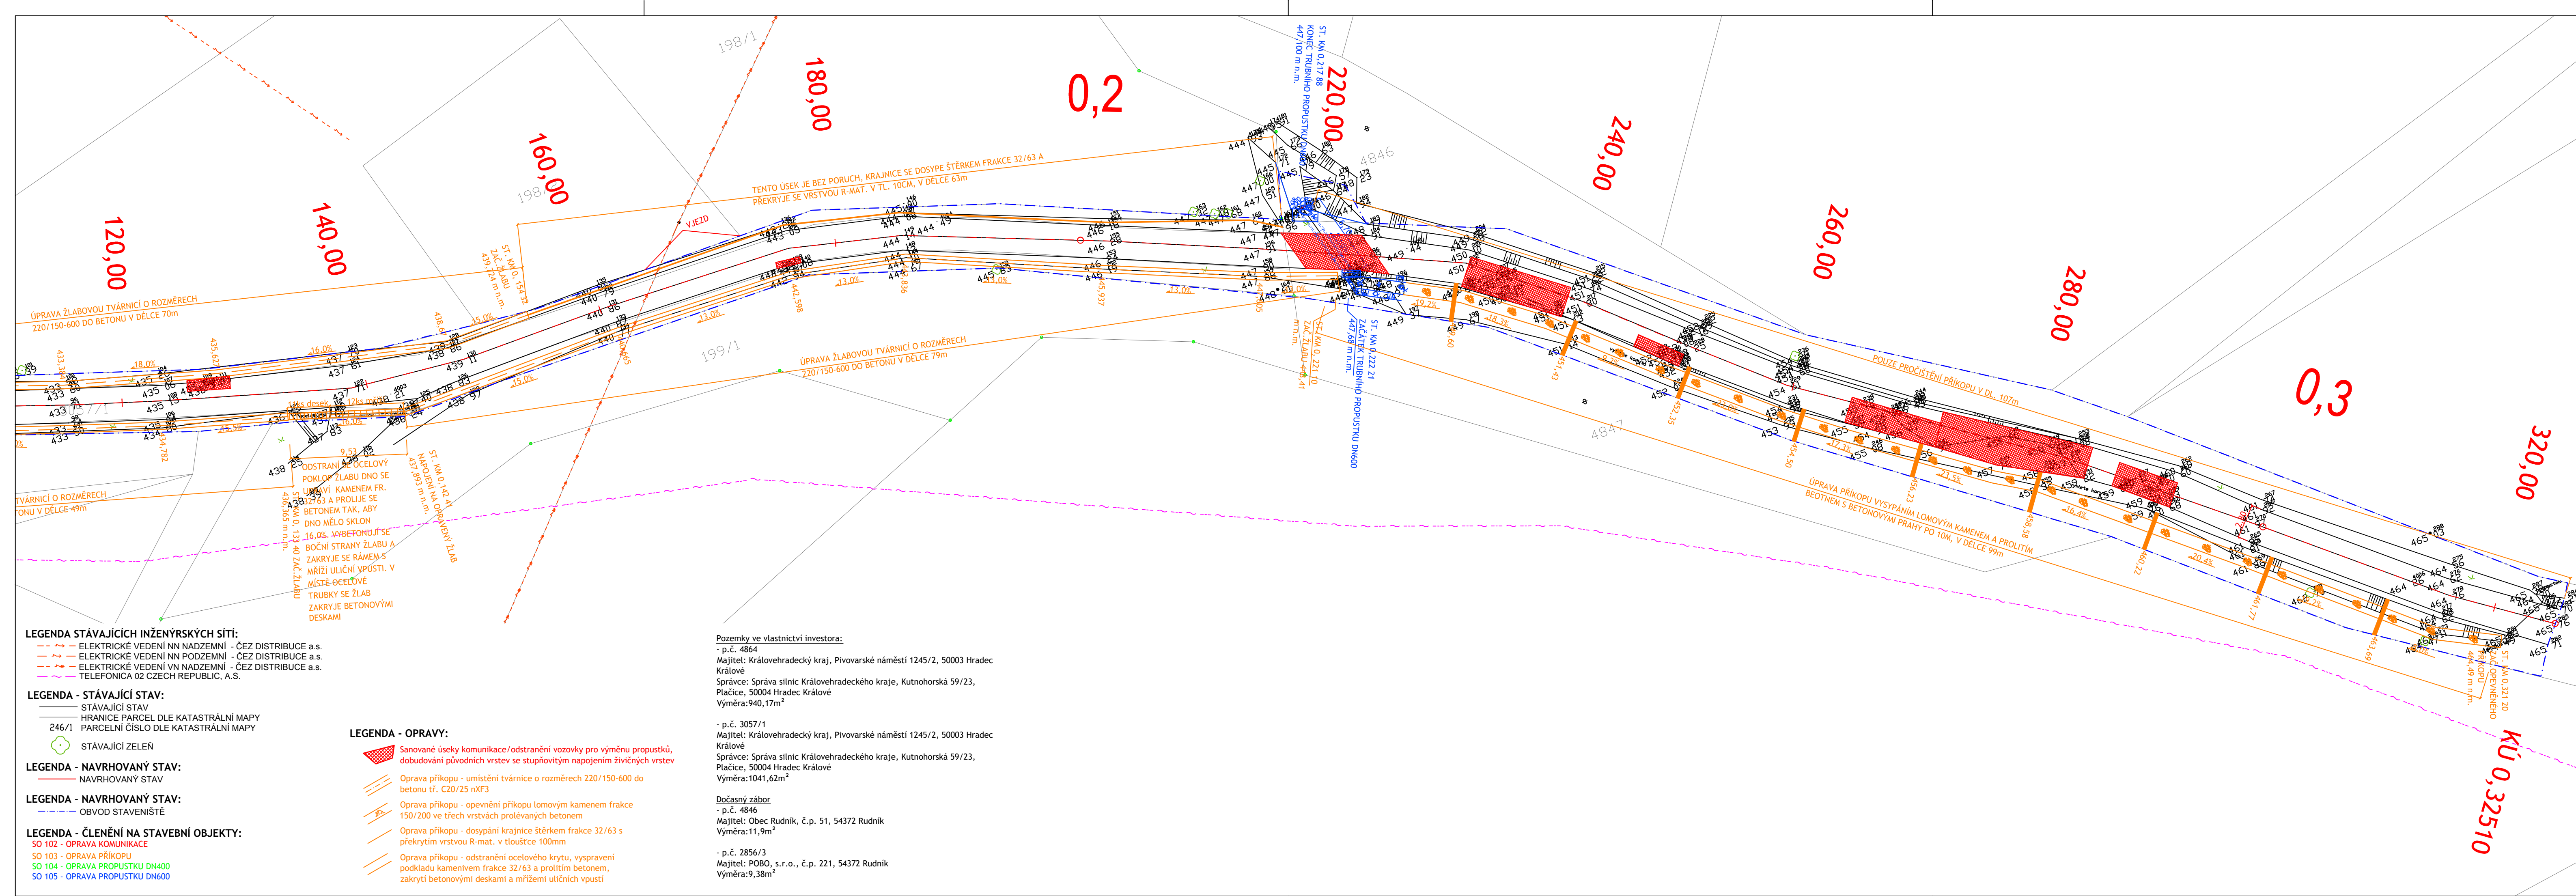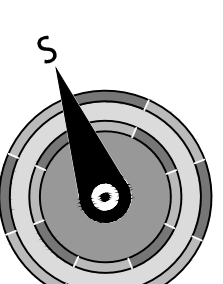

DSP+PDPS

SOUŘADNICOVÝ SYSTÉM: S-JTSK

VÝŠKOVÝ SYSTÉM: BpV

| HL.INŽ.PROJEKTU                    | ZODP.PROJEKTANT                      | VYPRACOVAL                         | KONTROLOVAL                        | <br>sídlo: Šarounova 718, 600 02 Hradec Králové<br>projektor: Husova 1897, 539 03 Pardubice |                        |
|------------------------------------|--------------------------------------|------------------------------------|------------------------------------|--|------------------------|
| Ing. Kučera M.<br><i>Kučera M.</i> | Ing. Musilek P.<br><i>Musilek P.</i> | Ing. Kvaček O.<br><i>Kvaček O.</i> | Ing. Kučera M.<br><i>Kučera M.</i> | OBEC : RUDNIK  | KRAJ : KRÁLOVÉHRADECKÝ |
| INVESTOR : KRÁLOVÉHRADECKÝ KRAJ    |                                      | AKCE :                             |                                    | FORMÁT   | 5 A4                   |
|                                    |                                      |                                    |                                    | DATUM  | 07/2013                |
|                                    |                                      |                                    |                                    | ÚČEL   | DSP+PDPS               |
|                                    |                                      |                                    |                                    | Č.ZAKÁZKY:   | PARE :                 |
|                                    |                                      |                                    |                                    | 13_042   |                        |
|                                    |                                      |                                    |                                    | Č.ARCHIVNÍ:  |                        |
|                                    |                                      |                                    |                                    | 0  |                        |
|                                    |                                      |                                    |                                    | MĚŘITKO :  | Č.PŘÍLOHY :            |
|                                    |                                      |                                    |                                    | 1:250  | B.2.2                  |