


SITUACE ZOV

km 0,000 00 - km 0,140 00

M 1:250

HLINĚZ PROJEKTU		ZODP.PROJEKTANT	VYPRACOVAL	KONTROLOVAL	<div><div></div><div><small>úřad: Šaroupova 718, 600 02 Hradec Králové projekt: Husova 1697, 530 03 Pardubice</small></div></div>
Ing. Kučera M. <i>Kučera M.</i>		Ing. Musilek P. <i>Musilek P.</i>	Ing. Kvaček O. <i>Kvaček O.</i>	Ing. Kučera M. <i>Kučera M.</i>	
OBEZ : RUDNIK		KRAJ : KRÁLOVÉHRADCEKÝ		FORMAT	4 A4
INVESTOR : KRÁLOVÉHRADCEKÝ KRAJ				DATUM	07/2013
AKCE :				ÚČEL	DSP+PDPS
				Č.ZAKÁZKY:	PARE :
				13_042	
				Č. ARCHIVNÍ:	
				0	
PRÍLOHA :				MÉRITKO :	Č.PRÍLOHY :
				1:250	E.2.1

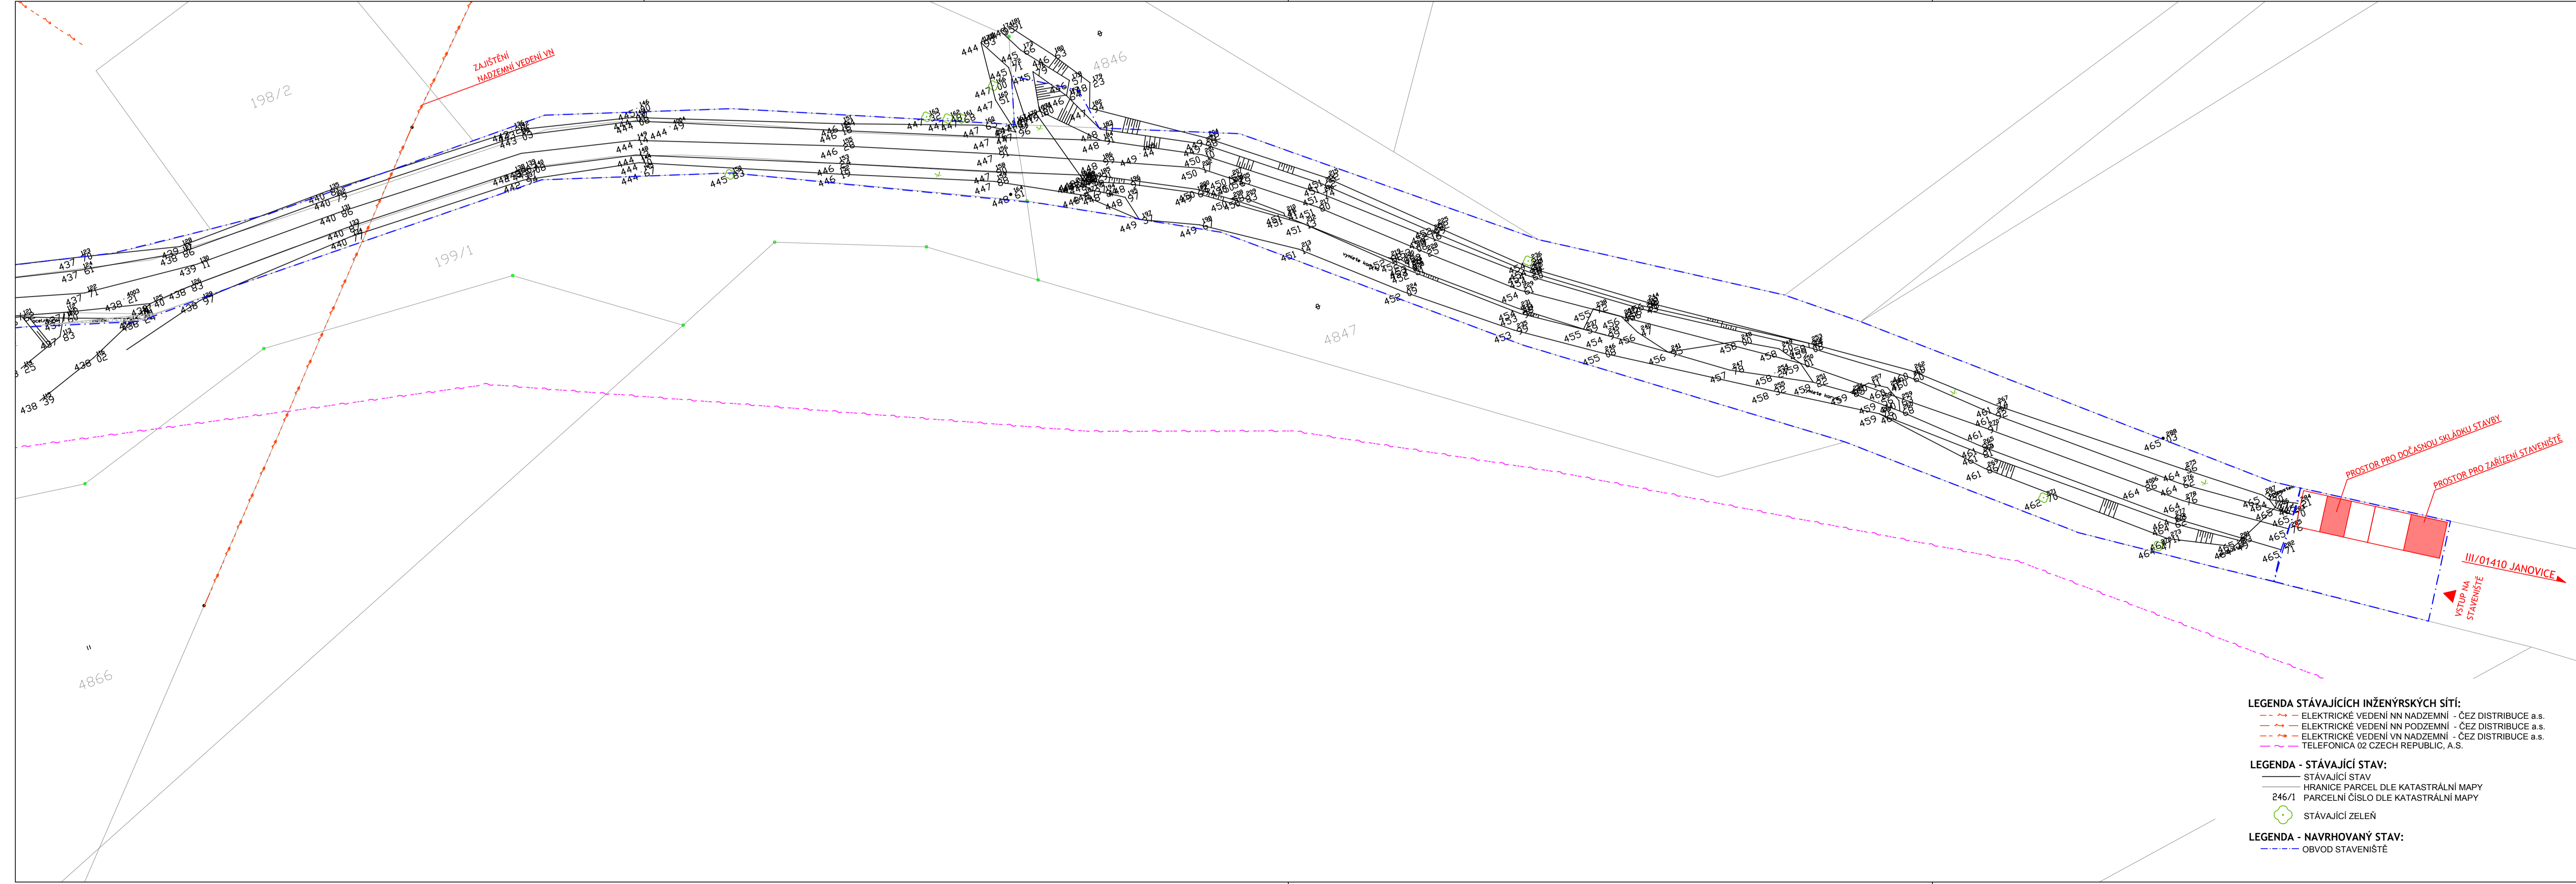

SITUACE ZOV

km 0,140 00 - km 0,325 10

M 1:250

HLINĚZ PROJEKTU		ZODP.PROJEKTANT	VYPRACOVAL	KONTROLOVAL	<div><div></div><div><small>úřad: Šaroupova 718, 600 02 Hradec Králové projekt: Husova 1697, 530 03 Pardubice</small></div></div>
Ing. Kučera M. <i>Kučera M.</i>		Ing. Musilek P. <i>Musilek P.</i>	Ing. Kvaček O. <i>Kvaček O.</i>	Ing. Kučera M. <i>Kučera M.</i>	
OBEZ : RUDNIK		KRAJ : KRÁLOVÉHRADCEKÝ		FORMAT	5 A4
INVESTOR : KRÁLOVÉHRADCEKÝ KRAJ				DATUM	07/2013
AKCE :				ÚČEL	DSP+PDPS
				Č.ZAKÁZKY:	PARE :
				13_042	
				Č. ARCHIVNÍ:	
				0	
PRÍLOHA :				MÉRITKO :	Č.PRÍLOHY :
				1:250	E.2.2