SITUACE – OPRAVA SVAHU
1:250

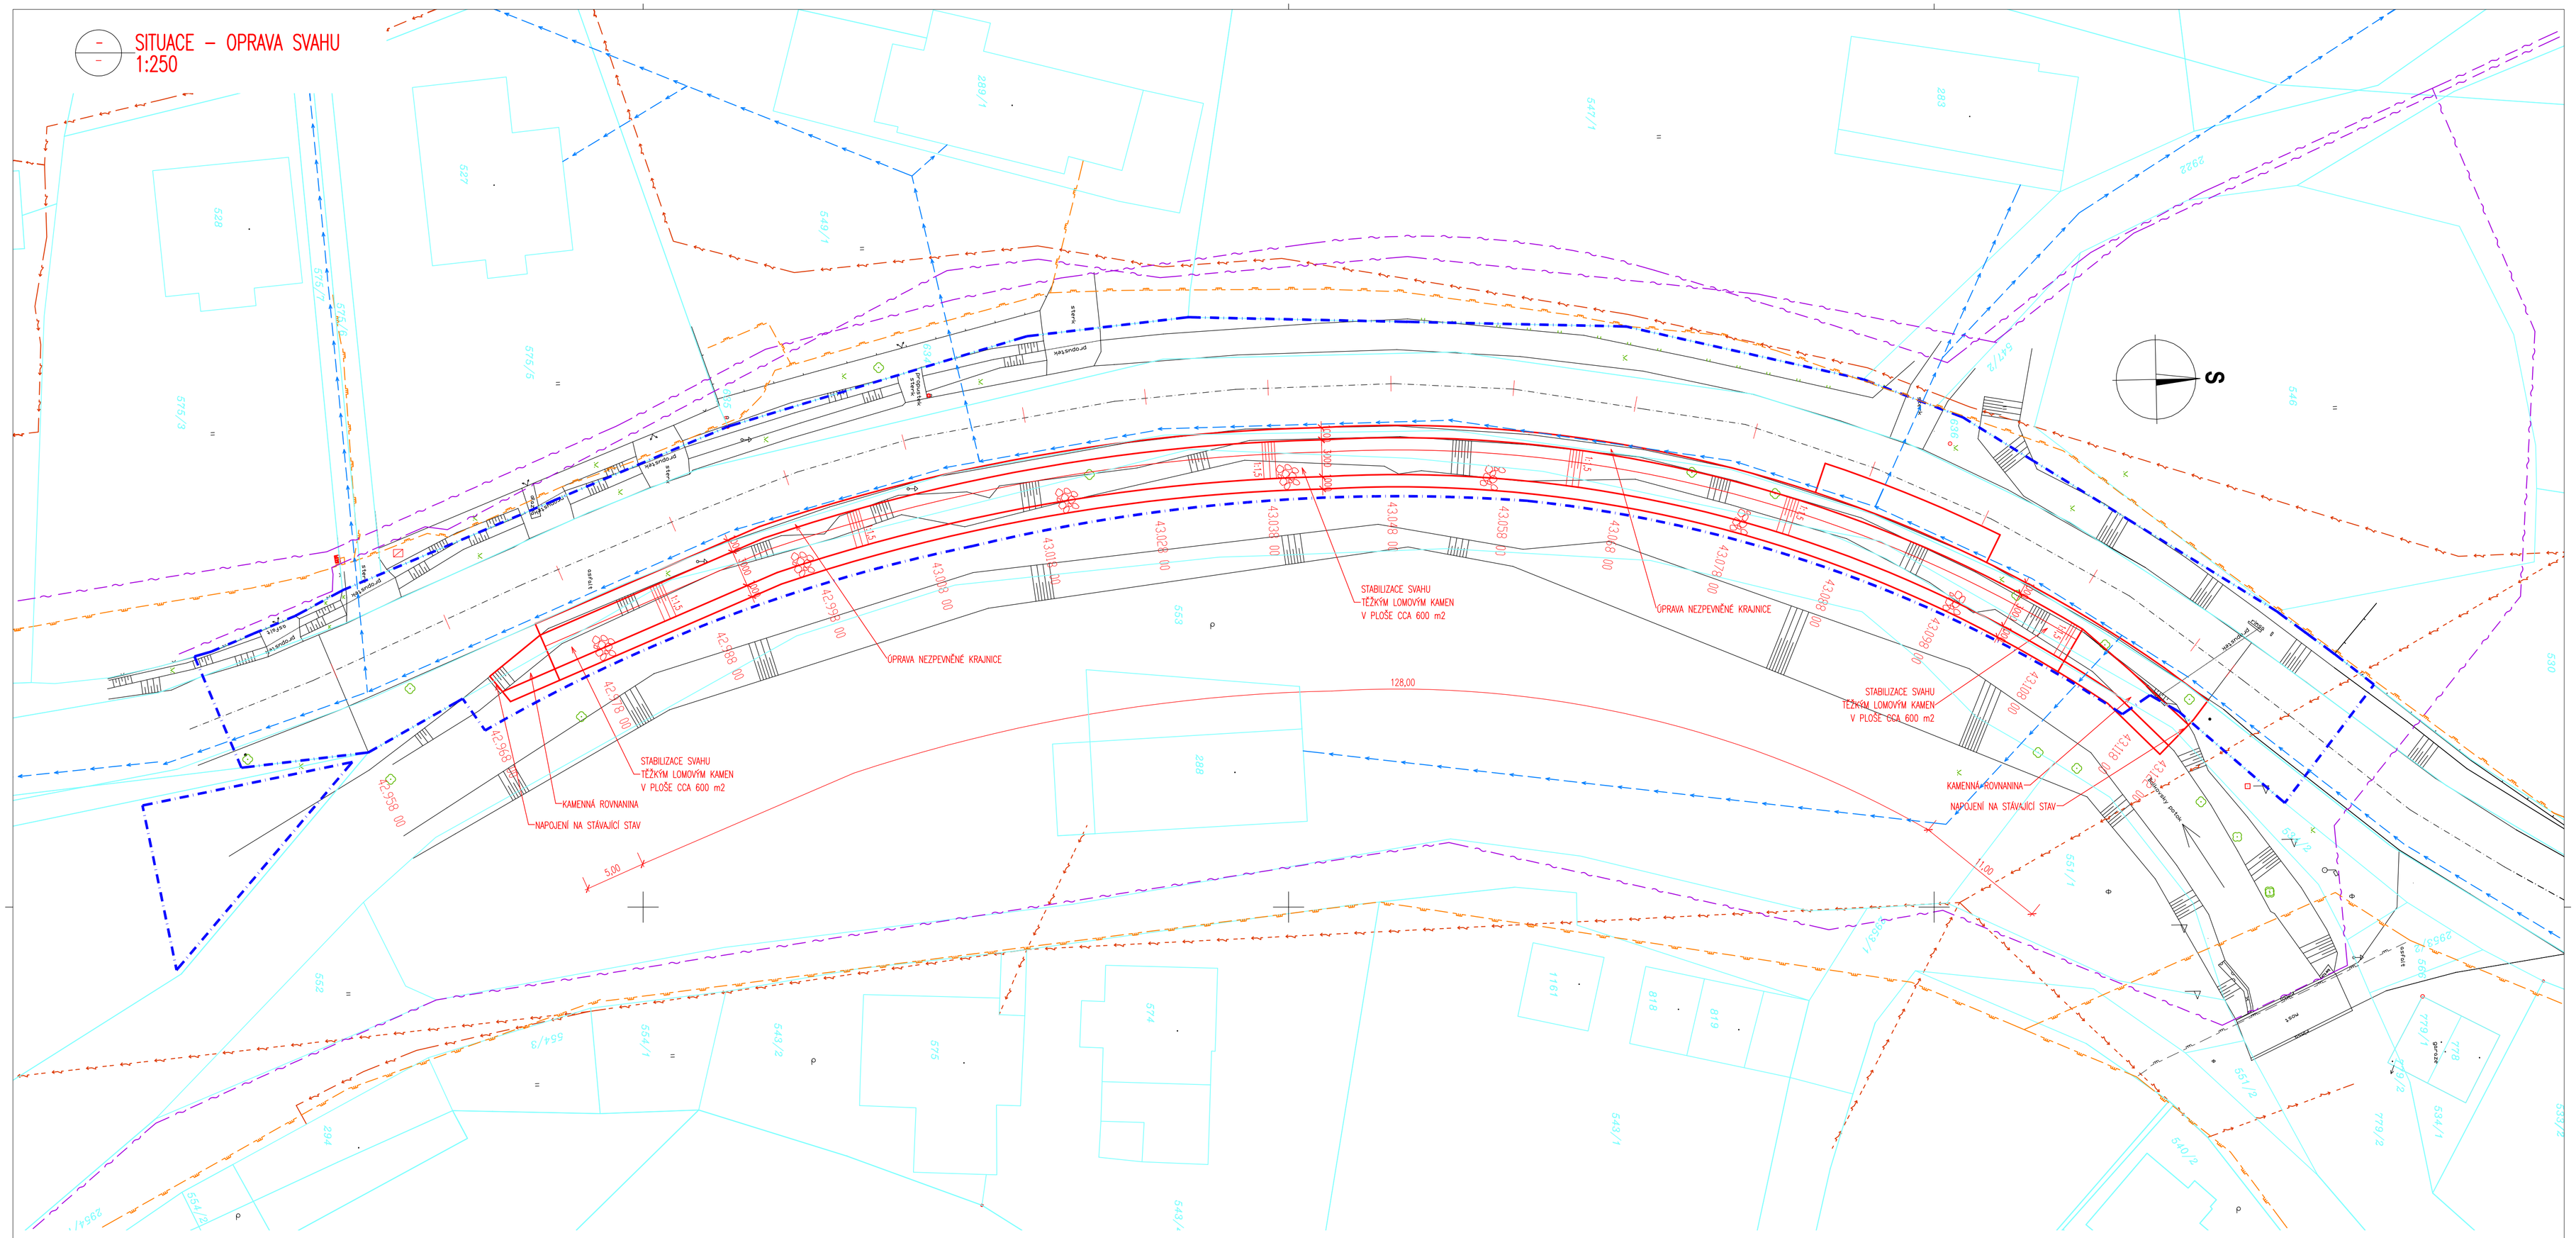
S
STABILIZACE SVAHU TĚŽKÝM LOMOVÝM KAMEN V PLOŠE CCA 600 m2
OPRAVA NEZPEVNĚNÉ KRAJNICE
STABILIZACE SVAHU TĚŽKÝM LOMOVÝM KAMEN V PLOŠE CCA 600 m2
OPRAVA NEZPEVNĚNÉ KRAJNICE
STABILIZACE SVAHU TĚŽKÝM LOMOVÝM KAMEN V PLOŠE CCA 600 m2
KAMENNÁ ROVNANINA
NAPOJENÍ NA STÁVAJÍCÍ STAV
KAMENNÁ ROVNANINA
NAPOJENÍ NA STÁVAJÍCÍ STAV
128,00
5,00
11,00
42,958 00
42,968 00
42,978 00
42,988 00
43,008 00
43,018 00
43,028 00
43,038 00
43,048 00
43,058 00
43,068 00
43,078 00
43,088 00
43,098 00
43,108 00
43,118 00
43,128 00
R15
R15
R15