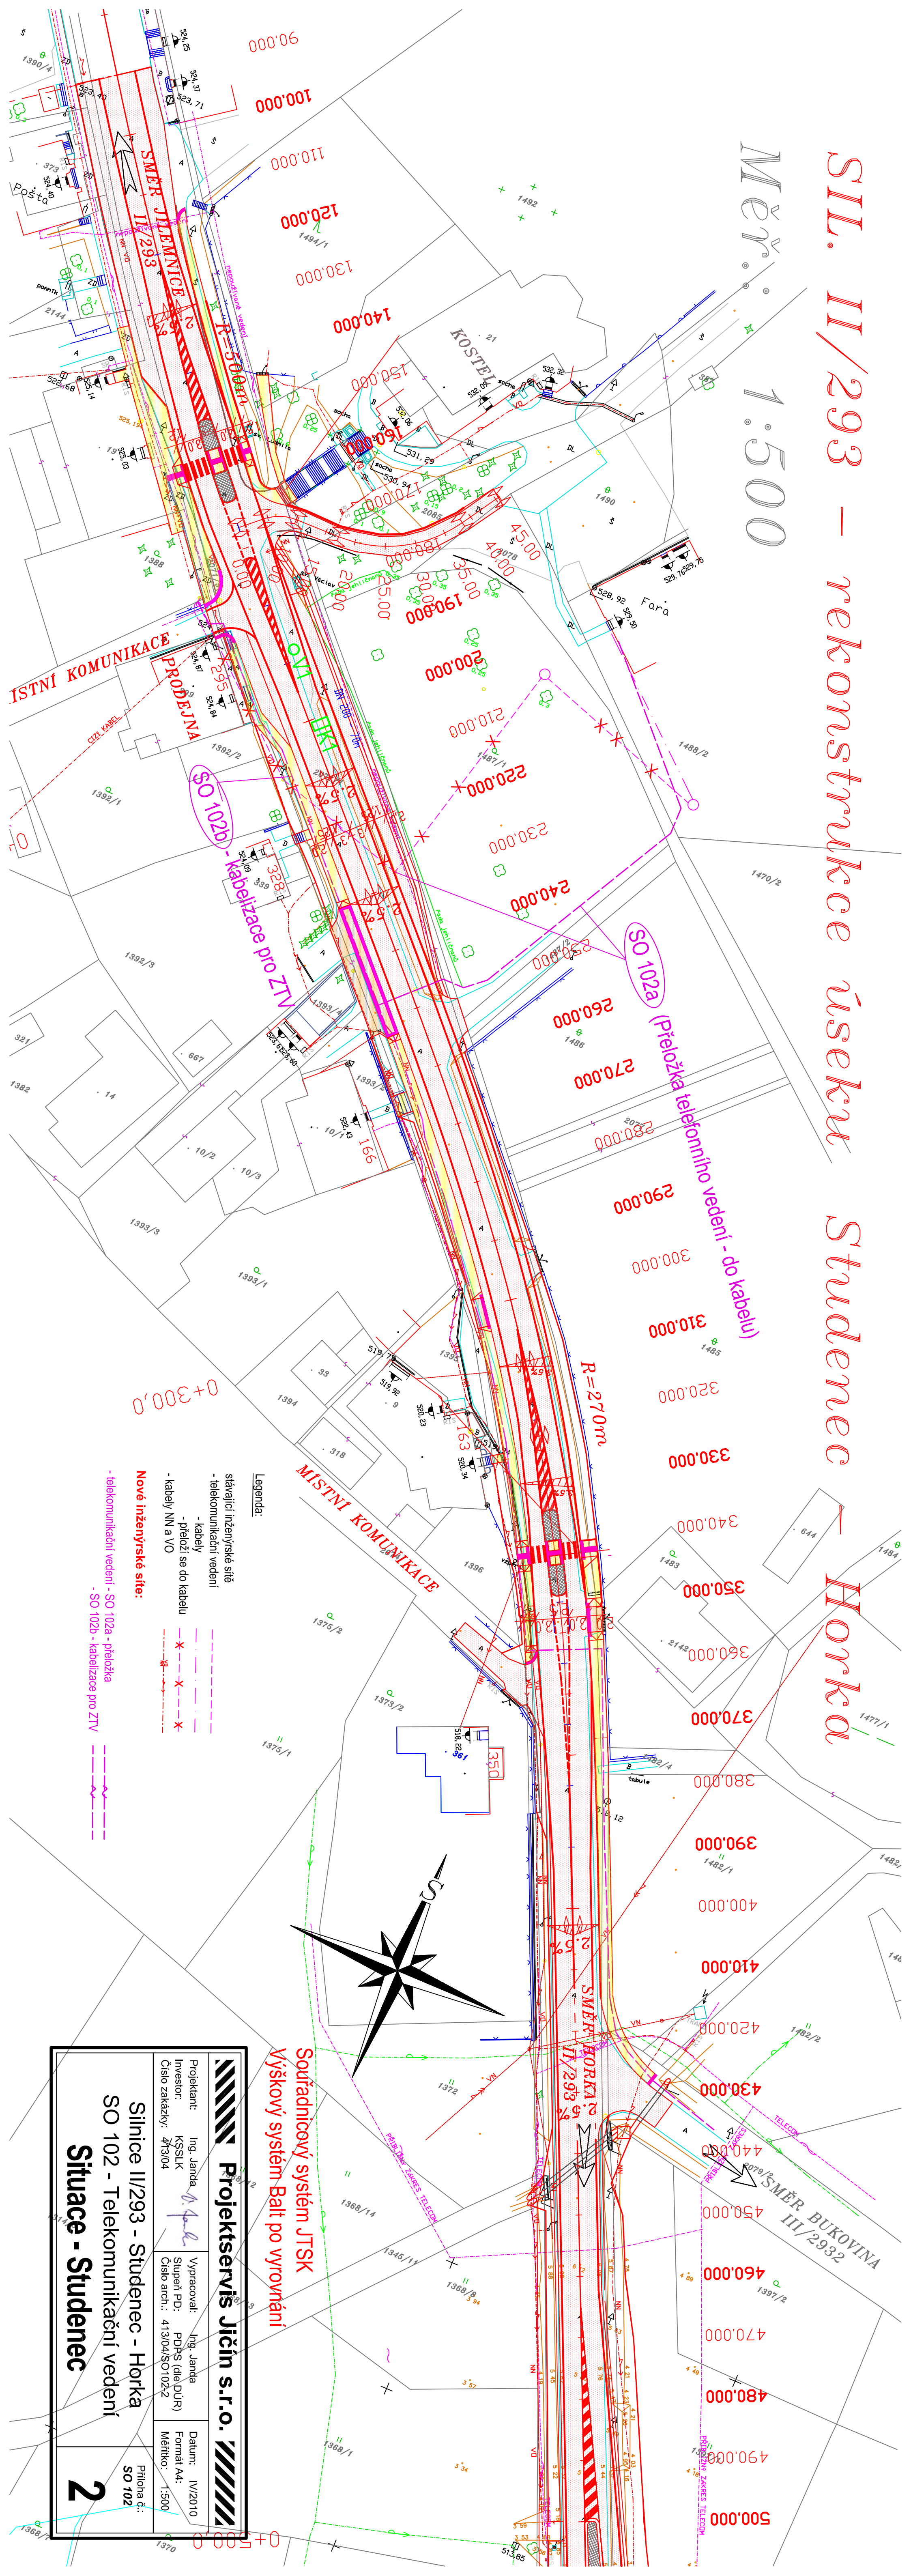


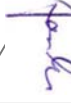


14
Horku



Souřadnicový systém JTSK

 Projekt servis Jičín s.r.o. 	
Projektant: Investor: Číslo zakázky:	Ing. Janda KSSLK 473/04 
Vypracoval: Stupeň PD: Číslo arch.:	Ing. Janda POPS (dle DÚR) 413/04/SO102-2
Datum: Formát A4: Měřítko:	1/IV/2010 A4: 1:500
Silnice II/293 - Studenec - Horka SO 102 - Telekomunikační vedení Situace - Studenec	
Příloha č.: SO 102	2