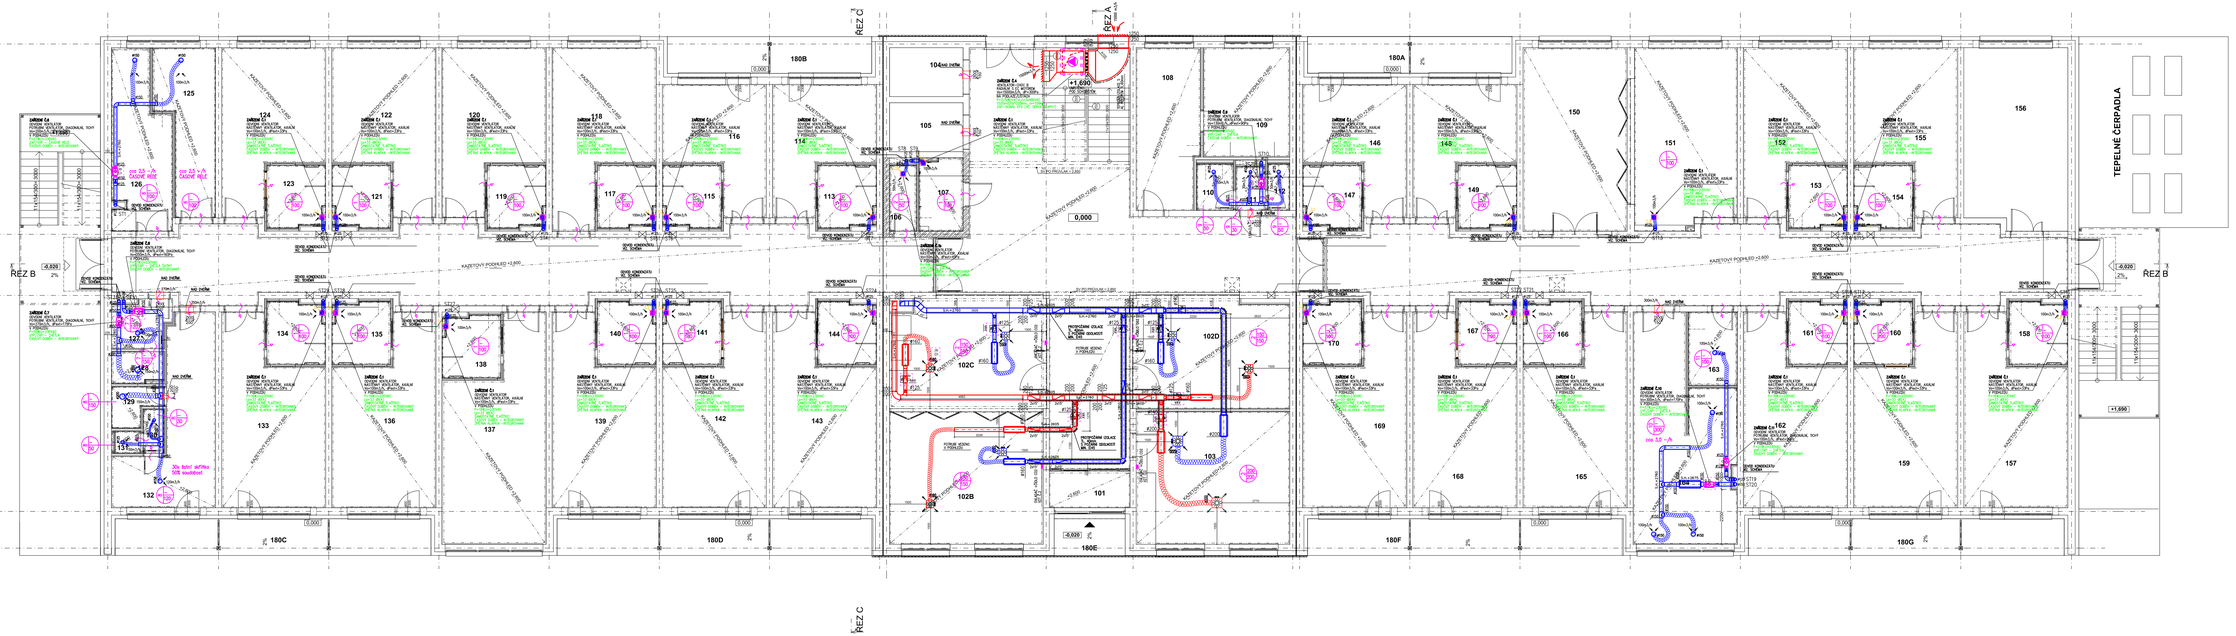

LEGENDA MÍSTNOSTÍ :

č.	Název místnosti	Plocha [m2]	Výška [mm]
0101	CHODBA	9,48	2 800
0102A	CHODBA	6,48	2 800
0102B	TECHNICKÁ MÍSTNOST	10,00	2 800
0102C	TECHNICKÁ MÍSTNOST	10,00	2 800
0102D	TECHNICKÁ MÍSTNOST	10,00	2 800
0103	CHODBA	6,72	2 800
0104	OPRAVY	9,22	2 800
0105	SKLAD	9,22	2 800
0106	VÝTAHOVÁ ŠACHTA	2,40	2 800
0107	VÝTAH	1,40	2 800
0108	CHODBA	9,85	2 800
0109	ELEKTRO	10,00	2 800
0110	ÚKLIDOVÁ KOMORA	1,60	2 800
0111	WC	2,40	2 800
0112	ÚKLIDOVÁ WC	1,70	2 800
0113	ÚKLIMA 3.02	5,51	2 800
0114	ÚKLIMA 3.02	5,51	2 800
0115	SPORÁK	5,51	2 800
0116	SPORÁK	5,51	2 800
0117	ÚKLIMA 3.02	5,51	2 800
0118	ÚKLIMA 3.02	5,51	2 800
0119	ÚKLIMA 3.02	5,51	2 800