


1. NADZEMNÍ PODLAŽÍ M 1 : 200

Tabulka místností		Plocha [m²]
Číslo	Účel	
1001	ASISTOVANÉ MYTÍ	7,88
1002	WC MUŽ	5,54
1003	PŘEDSÍŇ MUŽ	2,58
1004	OKLID. MÍST.	2,2
1005	WC INVALIDE	2,5
1006	PŘEDSÍŇ ŽENY	4,1
1007	WC ŽENY	2,23
1008	CHODBA	13,71
1009	POKOU	19,38
1010	POKOU	15,79
1011	POKOU	20,89
1012	POKOU	15,57
1013	PŘÍPRAVA	30,27
1014	BÁRYOVÁ KUCHĚ	4,36
1015	OKLADOVNÁ	6,69
1016	RTG INTERNÍ	32,16
1017	ČISTICI MÍSTNOST	4,4
1018	BOX	1,17
1019	BOX	1,19
1020	WC	1,15
1021	CHODBA	7,02
1022	DENNÍ MÍST. SESTER	6,33
1023	KUCHYŇKA	4,39
1024	SKLAD	3,49
1025	SCHODIŠTĚ	28,71
1026	SKLAD PRAČKA	1,41
1027	WC ŽENY	2,09
1028	SPRCHA	2,29
1029	POKOU	27,75
1030	POKOU	16,17
1031	POKOU	14,34
1032	POKOU	14,28
1033	VÝŠETŘOVNA	14,28
1034	AMBULANCE	16,36
1035	AMBULANCE	7,77
1036	LEXARNA	19,26
1037	TEJNÁ KOMORA	6,2
1038	OKLADOVNÁ	5,44
1039	SVĚTLÁ KOMORA	7,82
1040	VÝFHA 1	6,83
1041	RTG	28,84
1042	BOX	1,53
1043	BOX	2,12
1044	ULTRAZVUK	28,83
1045	BOX	1,53
1046	BOX	2,23
1047	PŘÍPRAVA DIABETOLOGIE	20,53

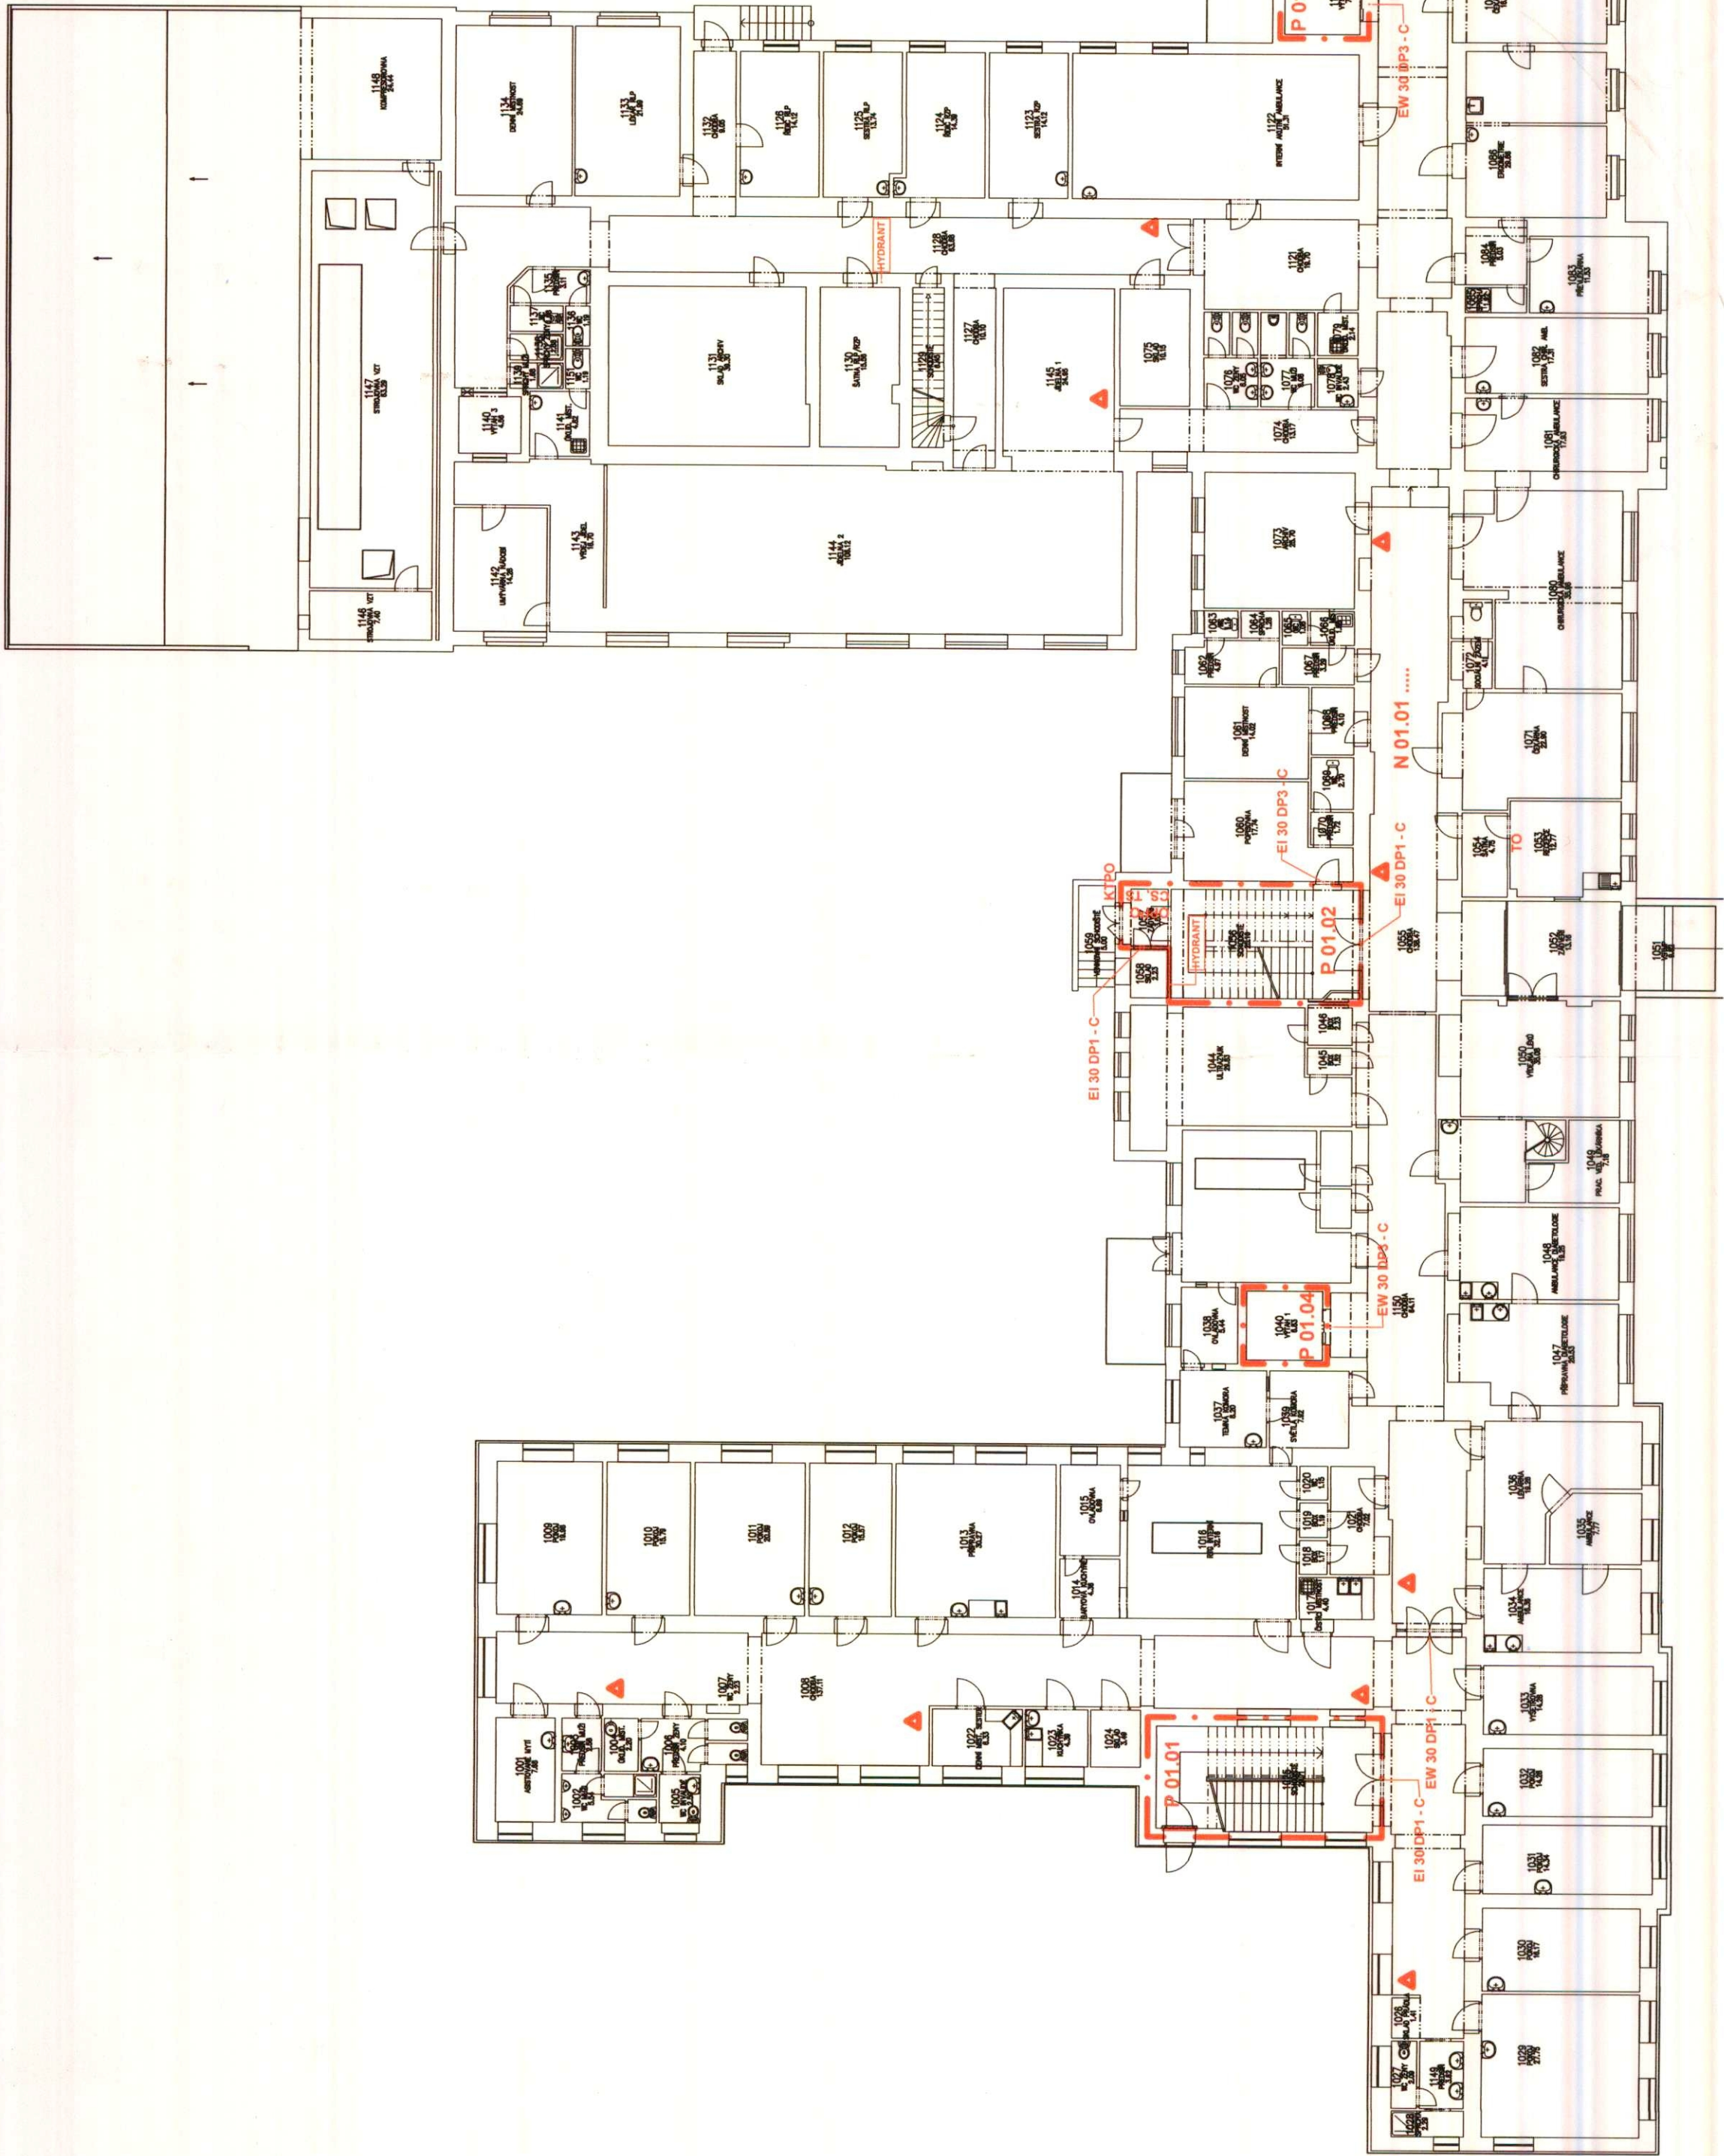

1146	STROJOVNA VZT	7,4
1147	STROJOVNA VZT	83,28
1148	KOMPRESOROVNA	24,44
1149	PŘEDSÍŇ	3,62
1150	CHODBA	84,11
1151	WC	1,19

Celková plocha [m²]: 2361,73

1048	AMBULANCE DIABETOLOGIE	19,25
1049	PRAC. VED. LEXARNIKA	718
1050	VÝDEJNA LÉKŮ	35,08
1051	VSTUP	8,62
1052	ZADVĚŘI	13,16
1053	RECEPCE	12,77
1054	SAJNA	4,75
1055	CHODBA	13,847
1056	SCHODIŠTĚ	23,16
1057	ZADVĚŘI	3,05
1058	SKLAD	2,23
1059	VENKOVNÍ SCHODIŠTĚ	5
1060	POPISOVNA	17,74
1061	DENNÍ MÍSTNOST	14,02
1062	PŘEDSÍŇ	4,97
1063	WC	1,14
1064	SPRCHA	1,28
1065	WC	1,08
1066	OKLID. MÍST.	1,86
1067	PŘEDSÍŇ	3,28
1068	PŘEDSÍŇ	4,1
1069	WC	2,7
1070	PŘEDSÍŇ	1,72
1071	LEXARNA	23,9
1072	SOCIÁLNÍ ZÁZEMÍ	4,11
1073	ARCHIV	25,7
1074	CHODBA	13,17
1075	SKLAD	10,15
1076	WC ŽENY	6,05
1077	WC MUŽI	6,08
1078	WC INVALIDE	2,43
1079	OKLID. MÍST.	3,14
1080	CHIRURGICKÁ AMBULANCE	35,86
1081	CHIRURGICKÁ AMBULANCE	17,83
1082	SESTRA CHR. AMB.	17,31
1083	PRELEXARNA	11,53
1084	PŘEDSÍŇ	5,03
1085	SPRCHA	1,92
1086	ERGOMETRE	26,66
1087	LEXARNA	16,68
1088	ENDOSKOPIE	30,3
1089	LEXARNA	17,81
1090	CHIRURGICKÁ AMBULANCE	20,83
1091	DENNÍ MÍSTNOST	16,87
1092	ORINACE	16,61
1093	SESTERNA 1	14,72
1094	LEXARNA	15,93
1095	SESTERNA 2	14,55
1096	ORINACE 2	15,18

POZNÁMKY:

- ÚROVEŇ PODLAHY 1PP -3,300 M =
- ÚROVEŇ PODLAHY 1NP ±0,000 M = 396,88 M.N.M. (B.P.V.) = ÚROVEŇ 1NP DOSTAVBY Z R. 1970
- ÚROVEŇ PODLAHY 2NP +4,050 M
- ÚROVEŇ PODLAHY 3NP +7,950 M

DATUM ZMĚNY POPIS ZMĚNY

15.11.2016 - 21.06.2016

HZS Kladno
územní odbor Náchod
Katastrální území: 530
549 32 Velké Poříčí

HLAVNÍ ING. PROJEKTU	ZODP. PROJEKTANT	VYPRACOVAL	MĚŘÍTKO: 1 : 200
LIBOR KLUBAL DIS.	ING. PAVEL TŮMA	ING. TOMÁŠ NOVÁK	FORMÁT: 8 A4
INVESTOR : OBLASTNÍ NEMOCNICE NÁCHOD, A.S., PUKYŇOVA 146, 541 68 NÁCHOD		DATUM: 17.06.2016	
AKCE : NEMOCNICE BROUMOV – STAVEBNÍ ÚPRAVY JIP, NIP, DIOP, LNP			
ZPRACOVATEL: INS spol. s r.o. projektový a inženýrský atelier			
Na parcele: st.p.č. 308/1, p.p.č. 300/1, 300/6			
Katastrální území: BROUMOV			
D – VÝKRESOVÁ DOKUMENTACE			
D.1 STAVEBNÍ OBJEKTY			
D.1.1 SO OI STAVEBNÍ ÚPRAVY JIP, NIP, DIOP, LNP			
D.1.1.3 POŽÁRNĚ BEZPEČNOSTNÍ ŘEŠENÍ			
PROJEKT PRO STAVEBNÍ ŘÍZENÍ A PROVEDENÍ STAVBY			Č. PARÉ
NAZEV PŘÍLOHY :			1. NADZEMNÍ PODLAŽÍ
			ČÍSLO PŘÍLOHY D. 1. 1. 3. 3