


PŮDORYS 2NP
1:100

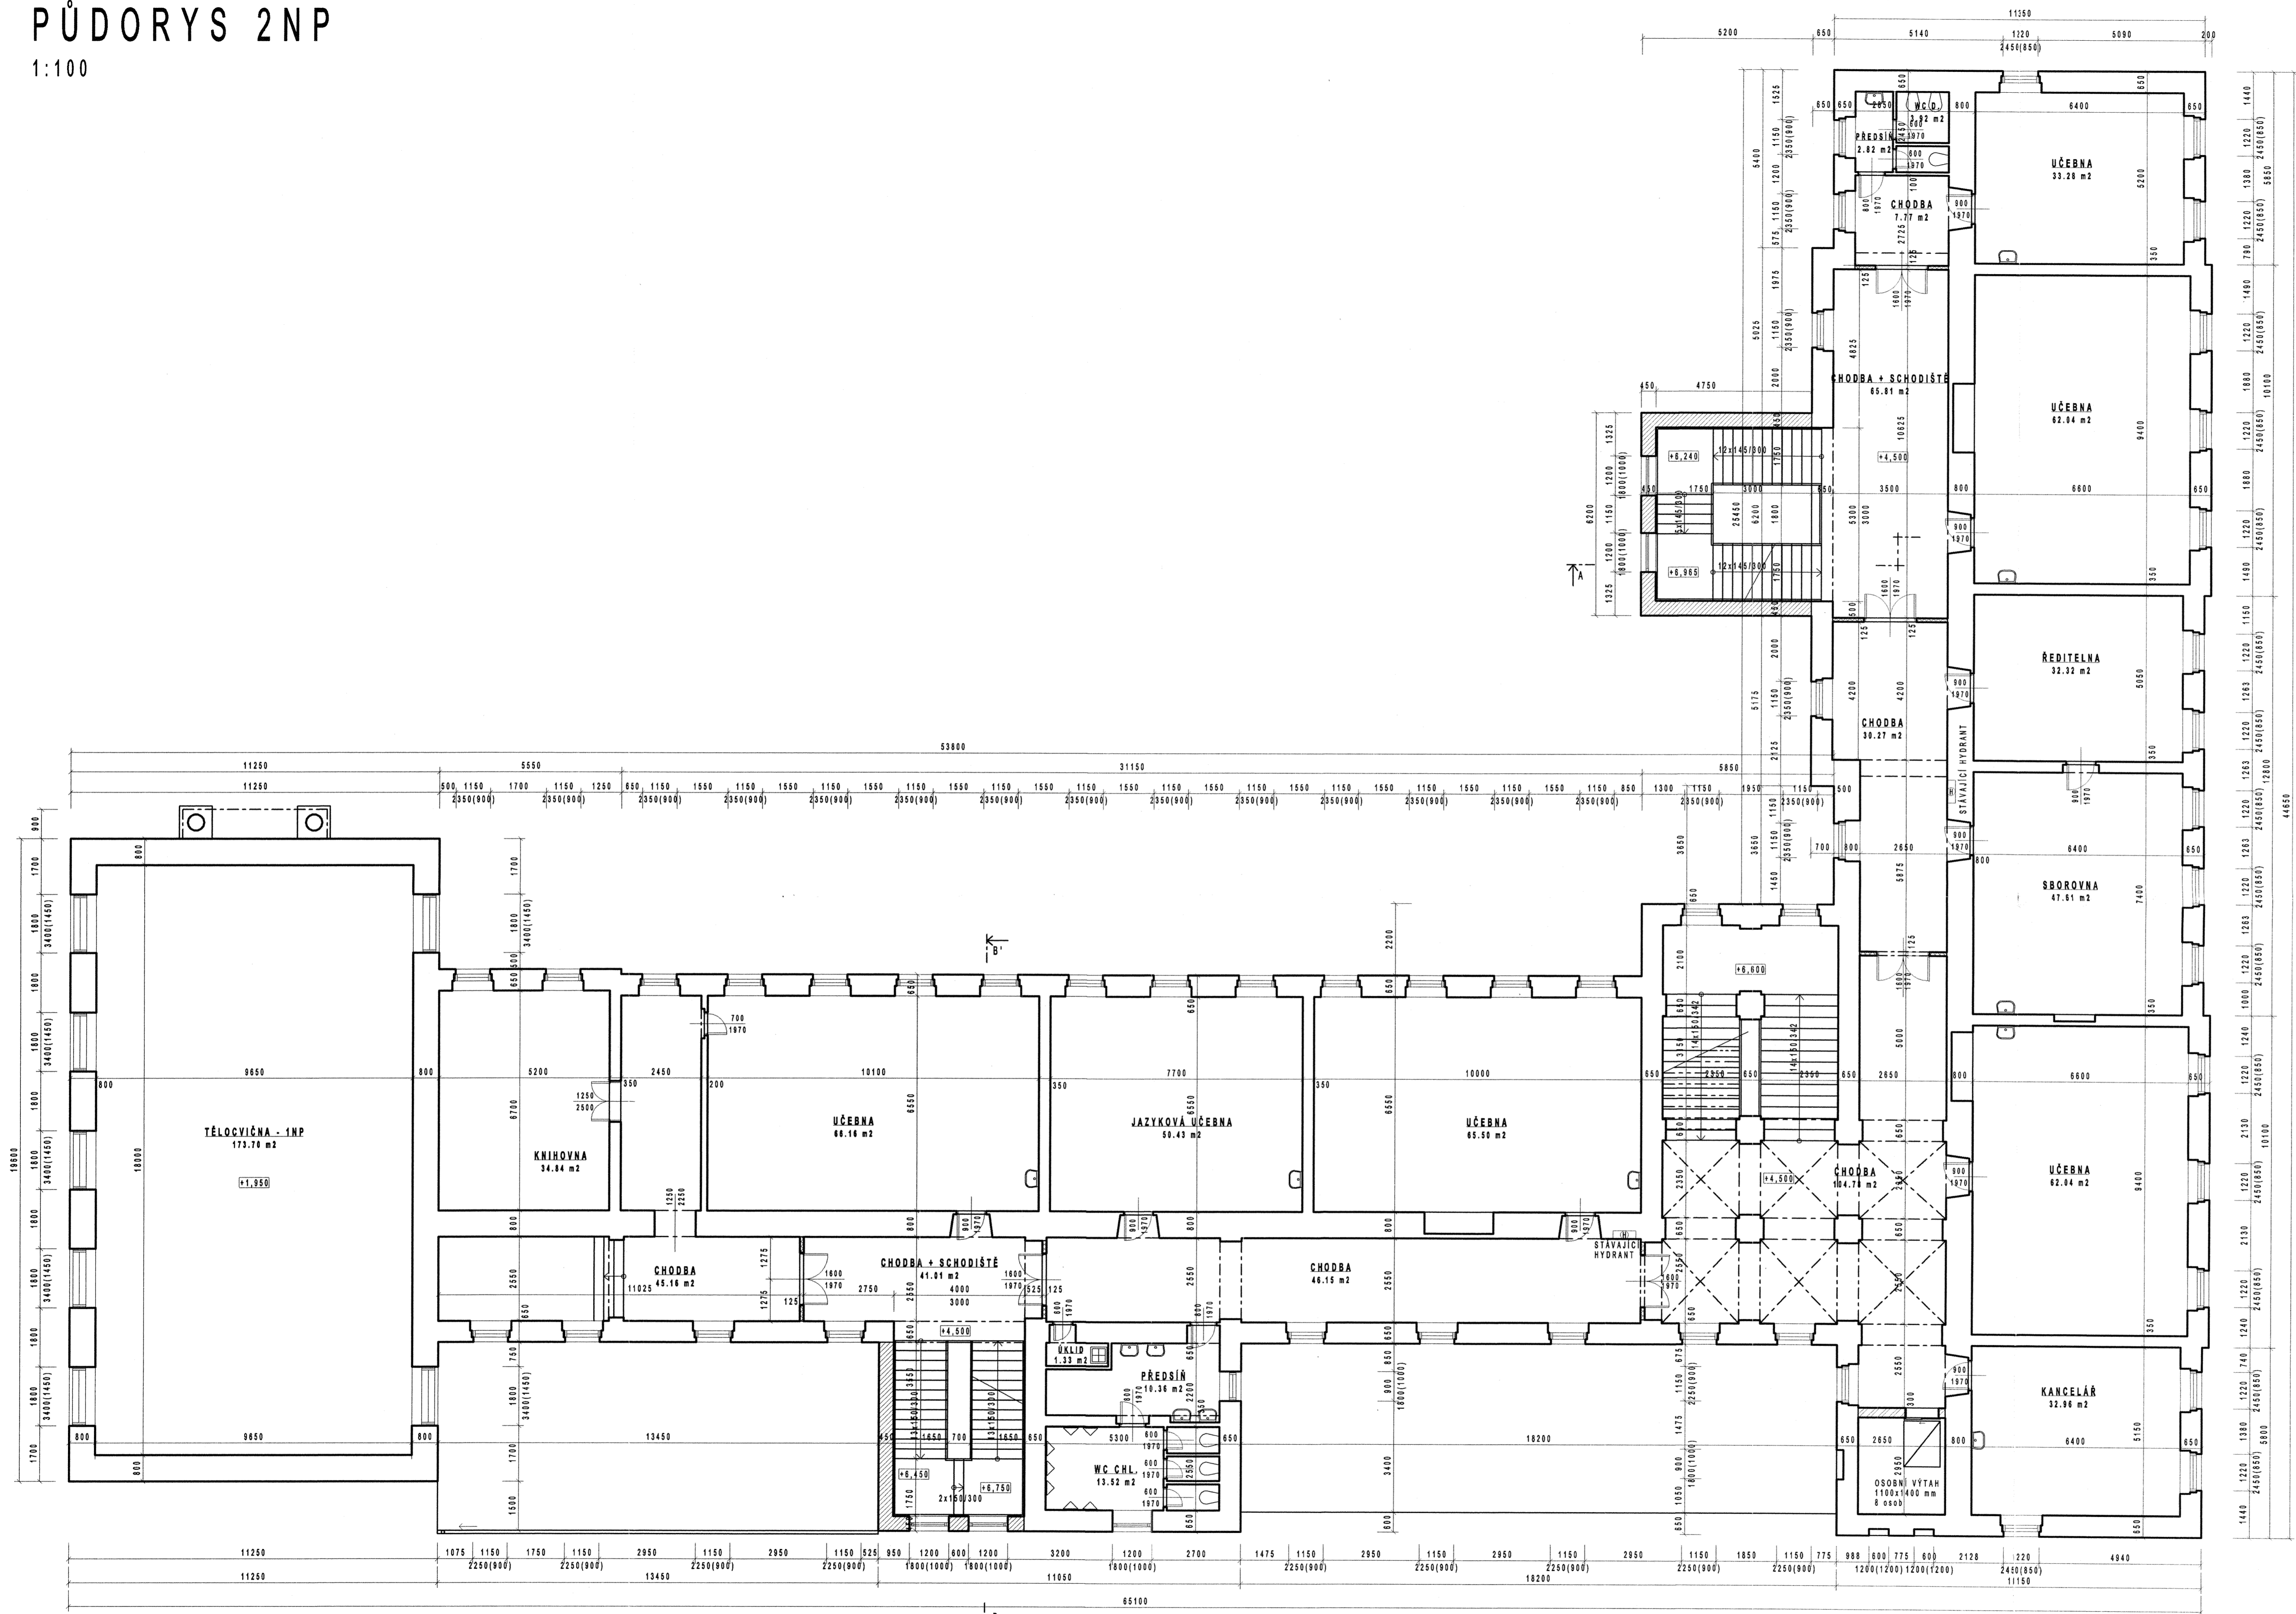

Stavební úřad MeÚ Jičín ověřil dne 1.7.06. 2009
s.2.1 Výt. 1
Podpis oprávněné úřední osoby: *[Signature]*
MĚSTSKÝ ÚŘAD
JIČÍN
Stavební úřad

- LEGENDA MATERIÁLŮ
- STÁVAJÍCÍ ZDVO CIHELNE
 - ZDVO POROTHERM 44 P+D, 247/440/238 mm, VYTŘÍVANO NA TEPELNĚ-IZOLAČNÍ MALTU
 - ZDVO POROTHERM 30 P+D, 247/300/238 mm
 - ZDVO POROTHERM 11,5 P+D, 497/115/238 mm
 - ZDVO POROTHERM 8 P+D, 497/80/238 mm



Zodpovědný projektant	Ing. Václav Hanuš	PROIS, a.s.	
Vypracoval	Ing. Radek Říčař		
Kraj:	Královéhradecký	Obec:	Jičín
Investor:	Lepařovo gymnázium, Jičín, Jiráskova 30	Venečkova 1343 500 02 Hrádek Králové DIČ: CZ-25943022	
Stavební úpravy Lepařova gymnázia Jiráskova 30, Jičín		Stupeň	DUR
PŮDORYS 2NP		Datum	04/2008
		Zakázkové číslo	07_03_07
		Formát	8 x A4
		Mařítka	Číslo výkresu:
		1 : 100	D-10