



PŮDORYS 3NP


1:100

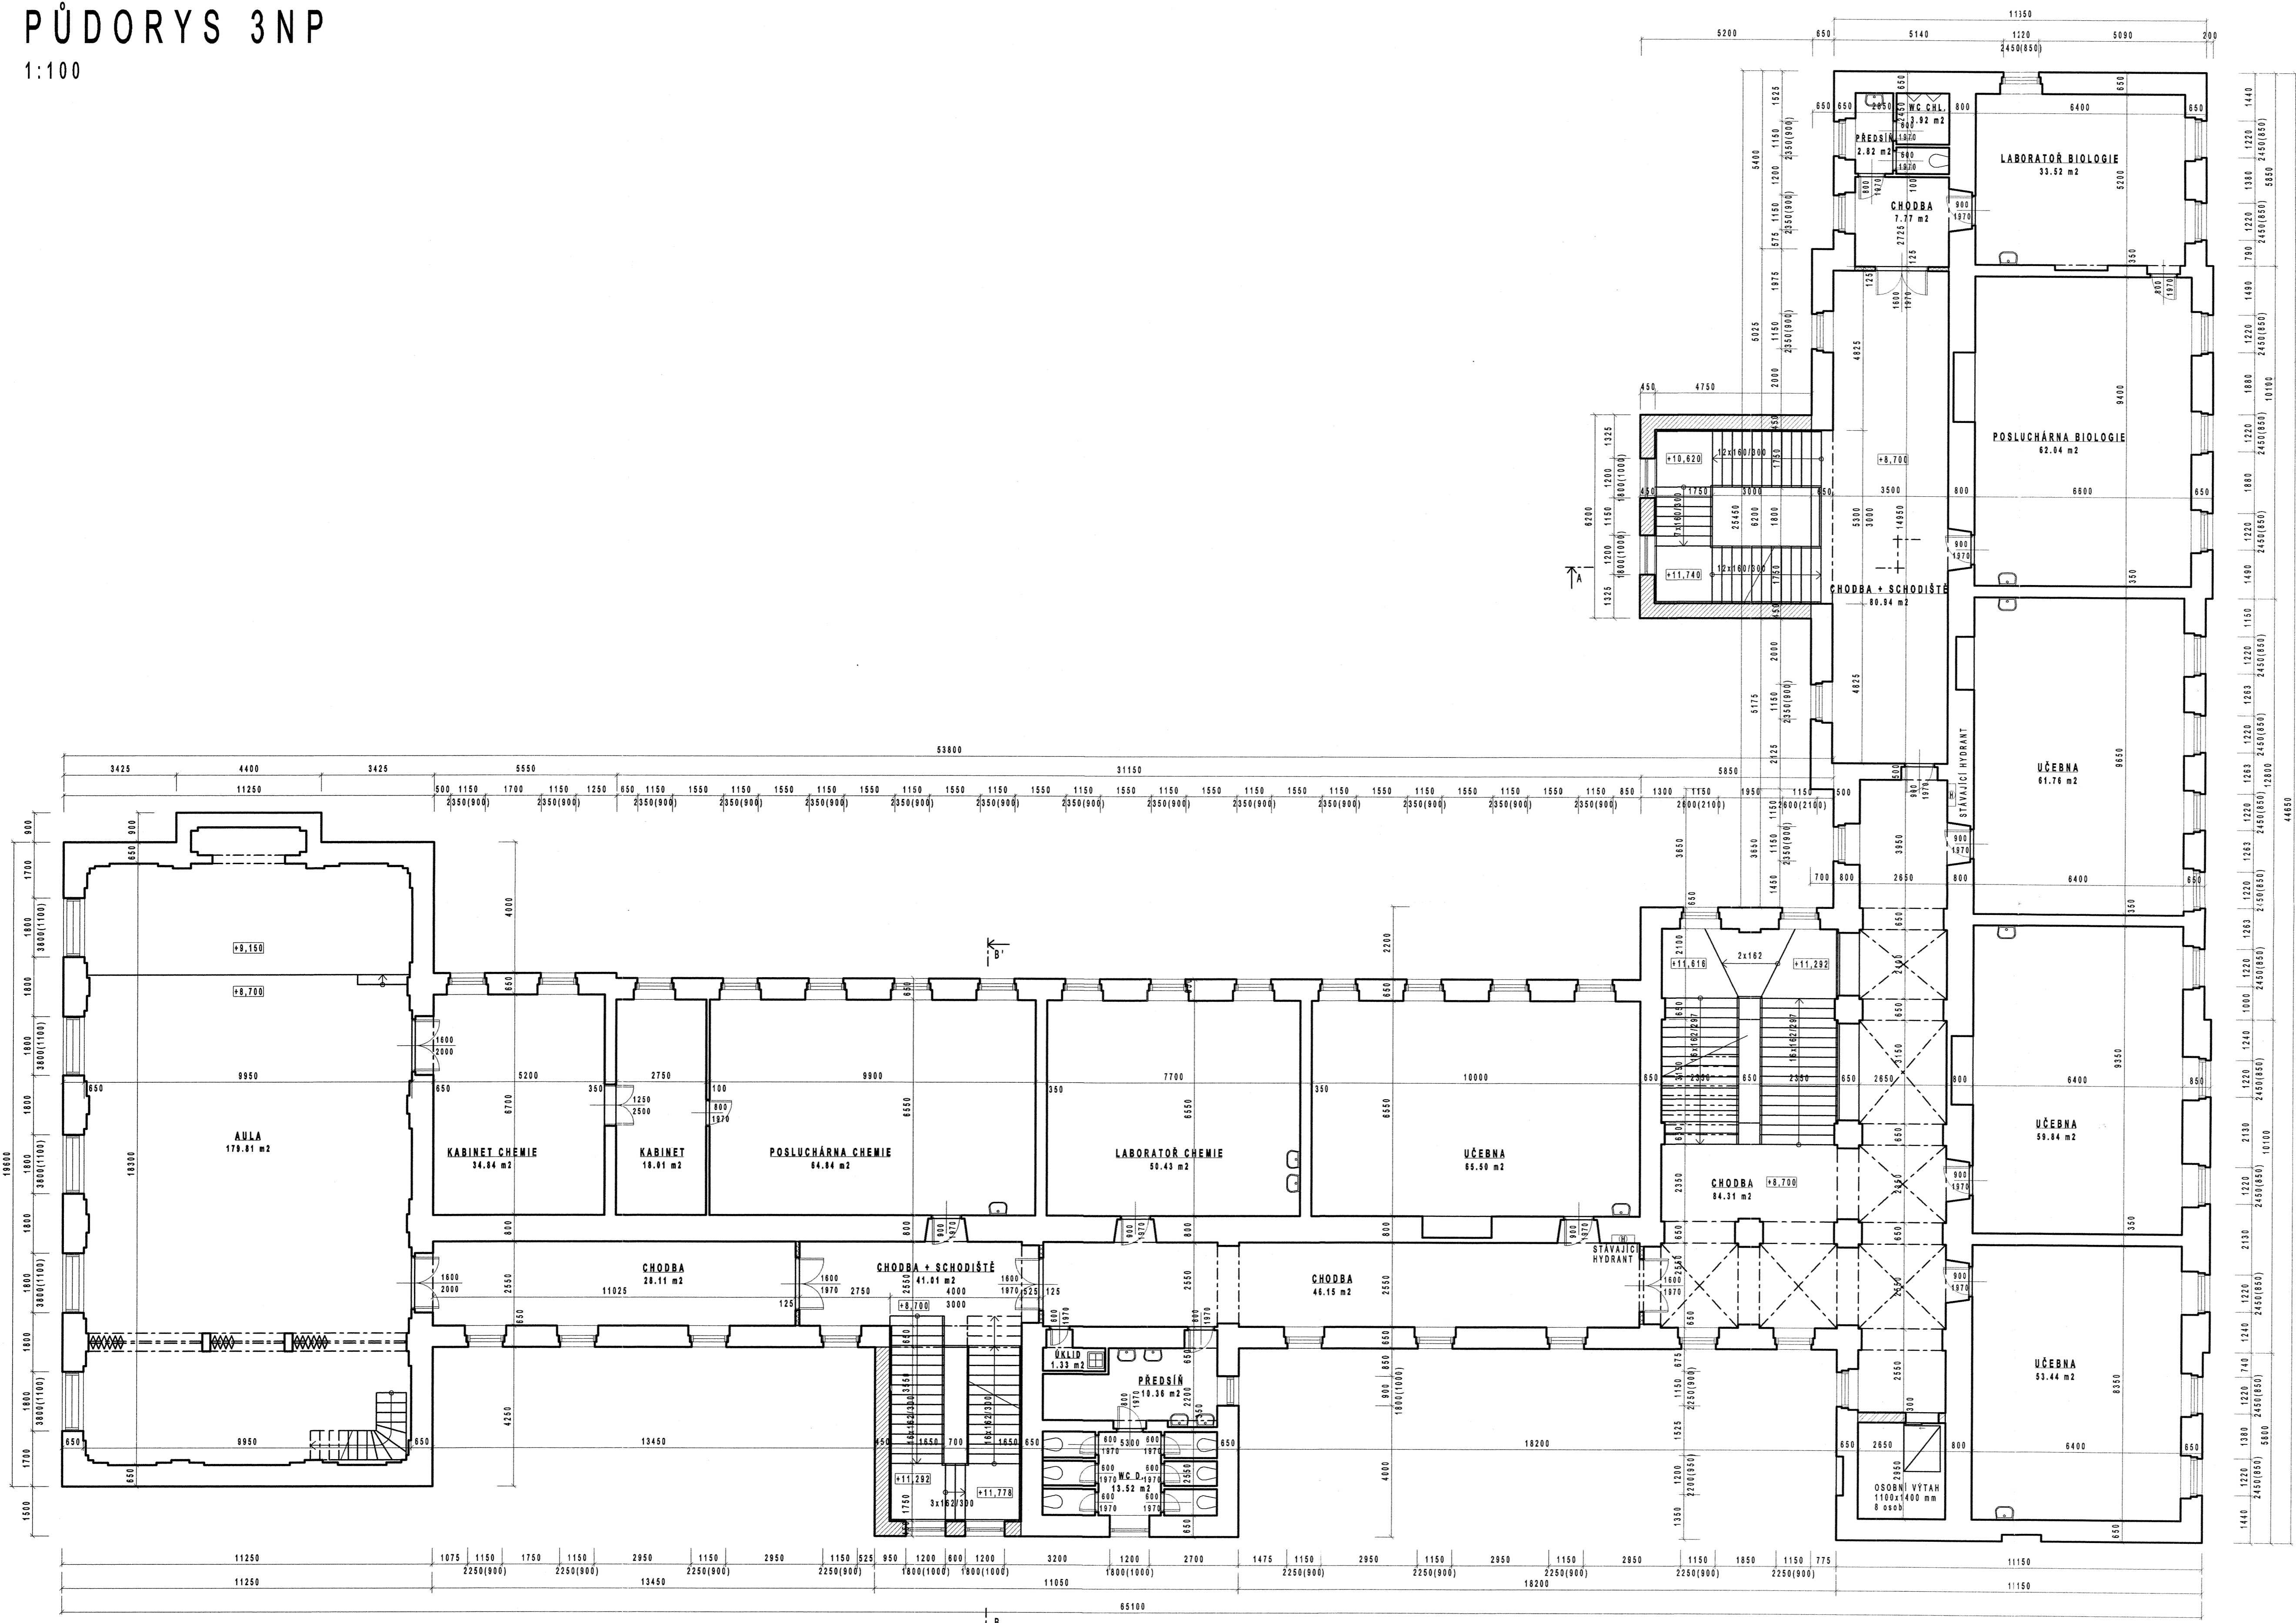

Stavební úřad MěÚ Jičín ověřil dne 17.06.2009
s.z.: Výst. 2009/125 se/16
Podpis oprávněné úřední osoby: *[Signature]*
MĚSTSKÝ ÚŘAD
JIČÍN
Stavební úřad

- LEGENDA MATERIÁLŮ
- STAVAJÍCÍ ZDIVO CÍHELNÉ
 - ZDIVO POROTHERM 44 P+D, 247/440/238 mm, VYZDÍVANO NA TEPELNĚ-IZOLAČNÍ MALTU
 - ZDIVO POROTHERM 30 P+D, 247/300/238 mm
 - ZDIVO POROTHERM 11,5 P+D, 497/115/238 mm
 - ZDIVO POROTHERM 8 P+D, 497/80/238 mm

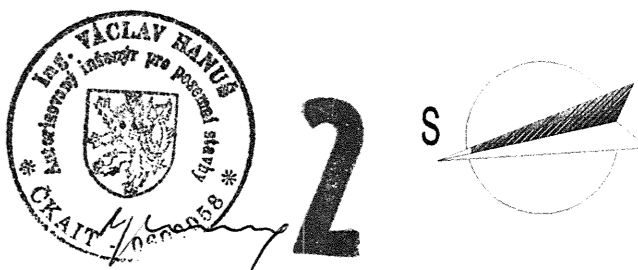

Zodpovědný projektant	Ing. Václav Hanuš		PROIS, a.s.	
Vypracoval	Ing. Radek Říčař			
Kraj: Královéhradecký	Obec: Jičín	Vozovkova 1343 500 02 Hradec Králové DIČ: CZ-25943022		
Investor: Lepařovo gymnázium, Jičín, Jiráskova 30				
Akce:	STAVEBNÍ ÚPRAVY LEPAŘOVA GYMNAZIA Jiráskova 30, Jičín		Stupeň	DUR
Období: PŮDORYS 3NP			Datum	04/2008
			Zakázkové číslo	07_03_07
			Formát	8 x A4
			Měřítko	1 : 100
			Číslo výkresu:	D-11