



## KLOPENÍ VOZOVKY

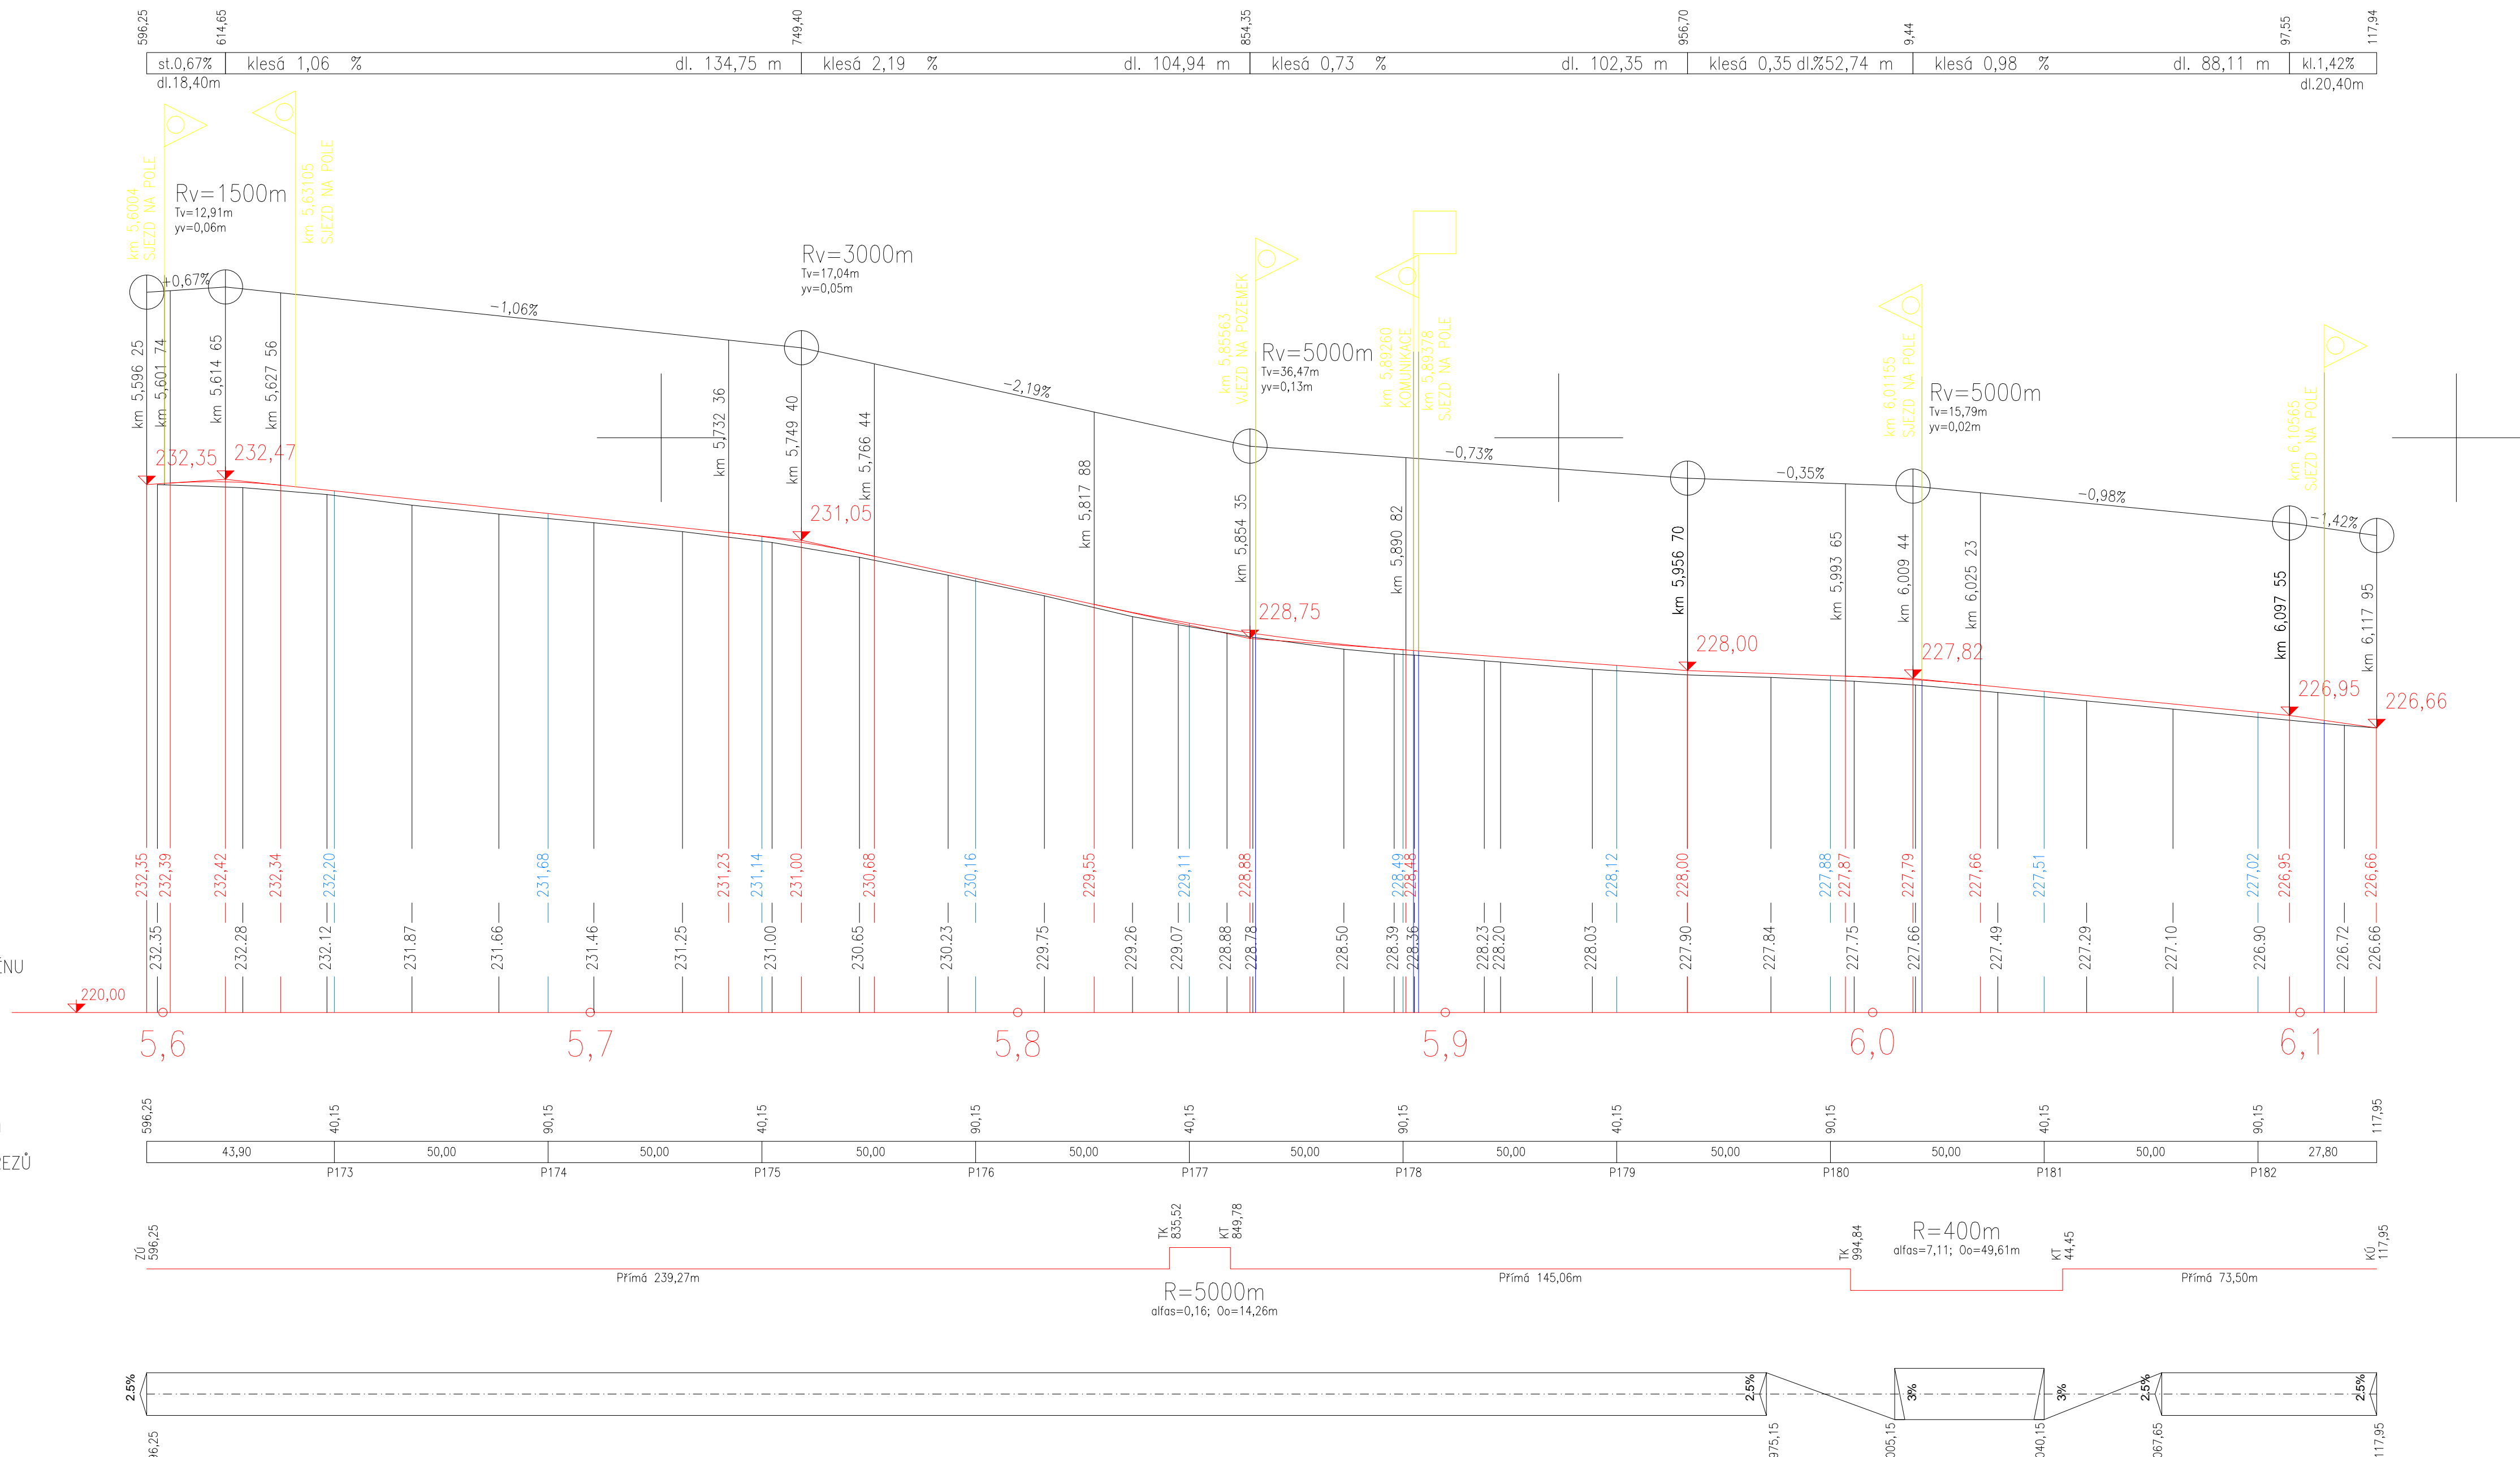

SOUŘADNICOVÝ SYSTÉM: JTSK		VÝŠKOVÝ SYSTÉM: BALT p.v.				10/2018	
± 0.000 ± .... m n.m.		...	...			Datum	
Výpracoval: Ing. Rotheová I.		Index	Změna			 <b>VDI PROJEKT s.r.o.</b> vodohospodářská a dopravní infrastruktura Petrárkská 216/3, 101 00 Praha 10	
Zodpovědný projektant Ing. Kučera M.		Kontroloval Ing. Kučera M.					
		Hlavní inženýr projektu Ing. Kučera M.					
Akce:				Investor			
II/327 CHLUMEC NAD CIDLINOU - ZABĚDOV				Královéhradecký kraj Pivovarské nám. 1245/2, Hradec Králové 50003			
Objekt:				Město Chlumec n.Cidlinou		Kraj Královéhradecký	
SO 107 - ÚSEK 7; km 5,596 25 - km 6,117 95				Technická zpráva		Formát 8xA4	
Profese: Dopravní stavby				Stupeň PDPS		Měřítko 1:1000/100	
Název výkresu:				Číslo zakázky 55/17		Paré	
PODÉLNÝ PROFIL, ÚSEK 7				Číslo výkresu C.7.2.2			