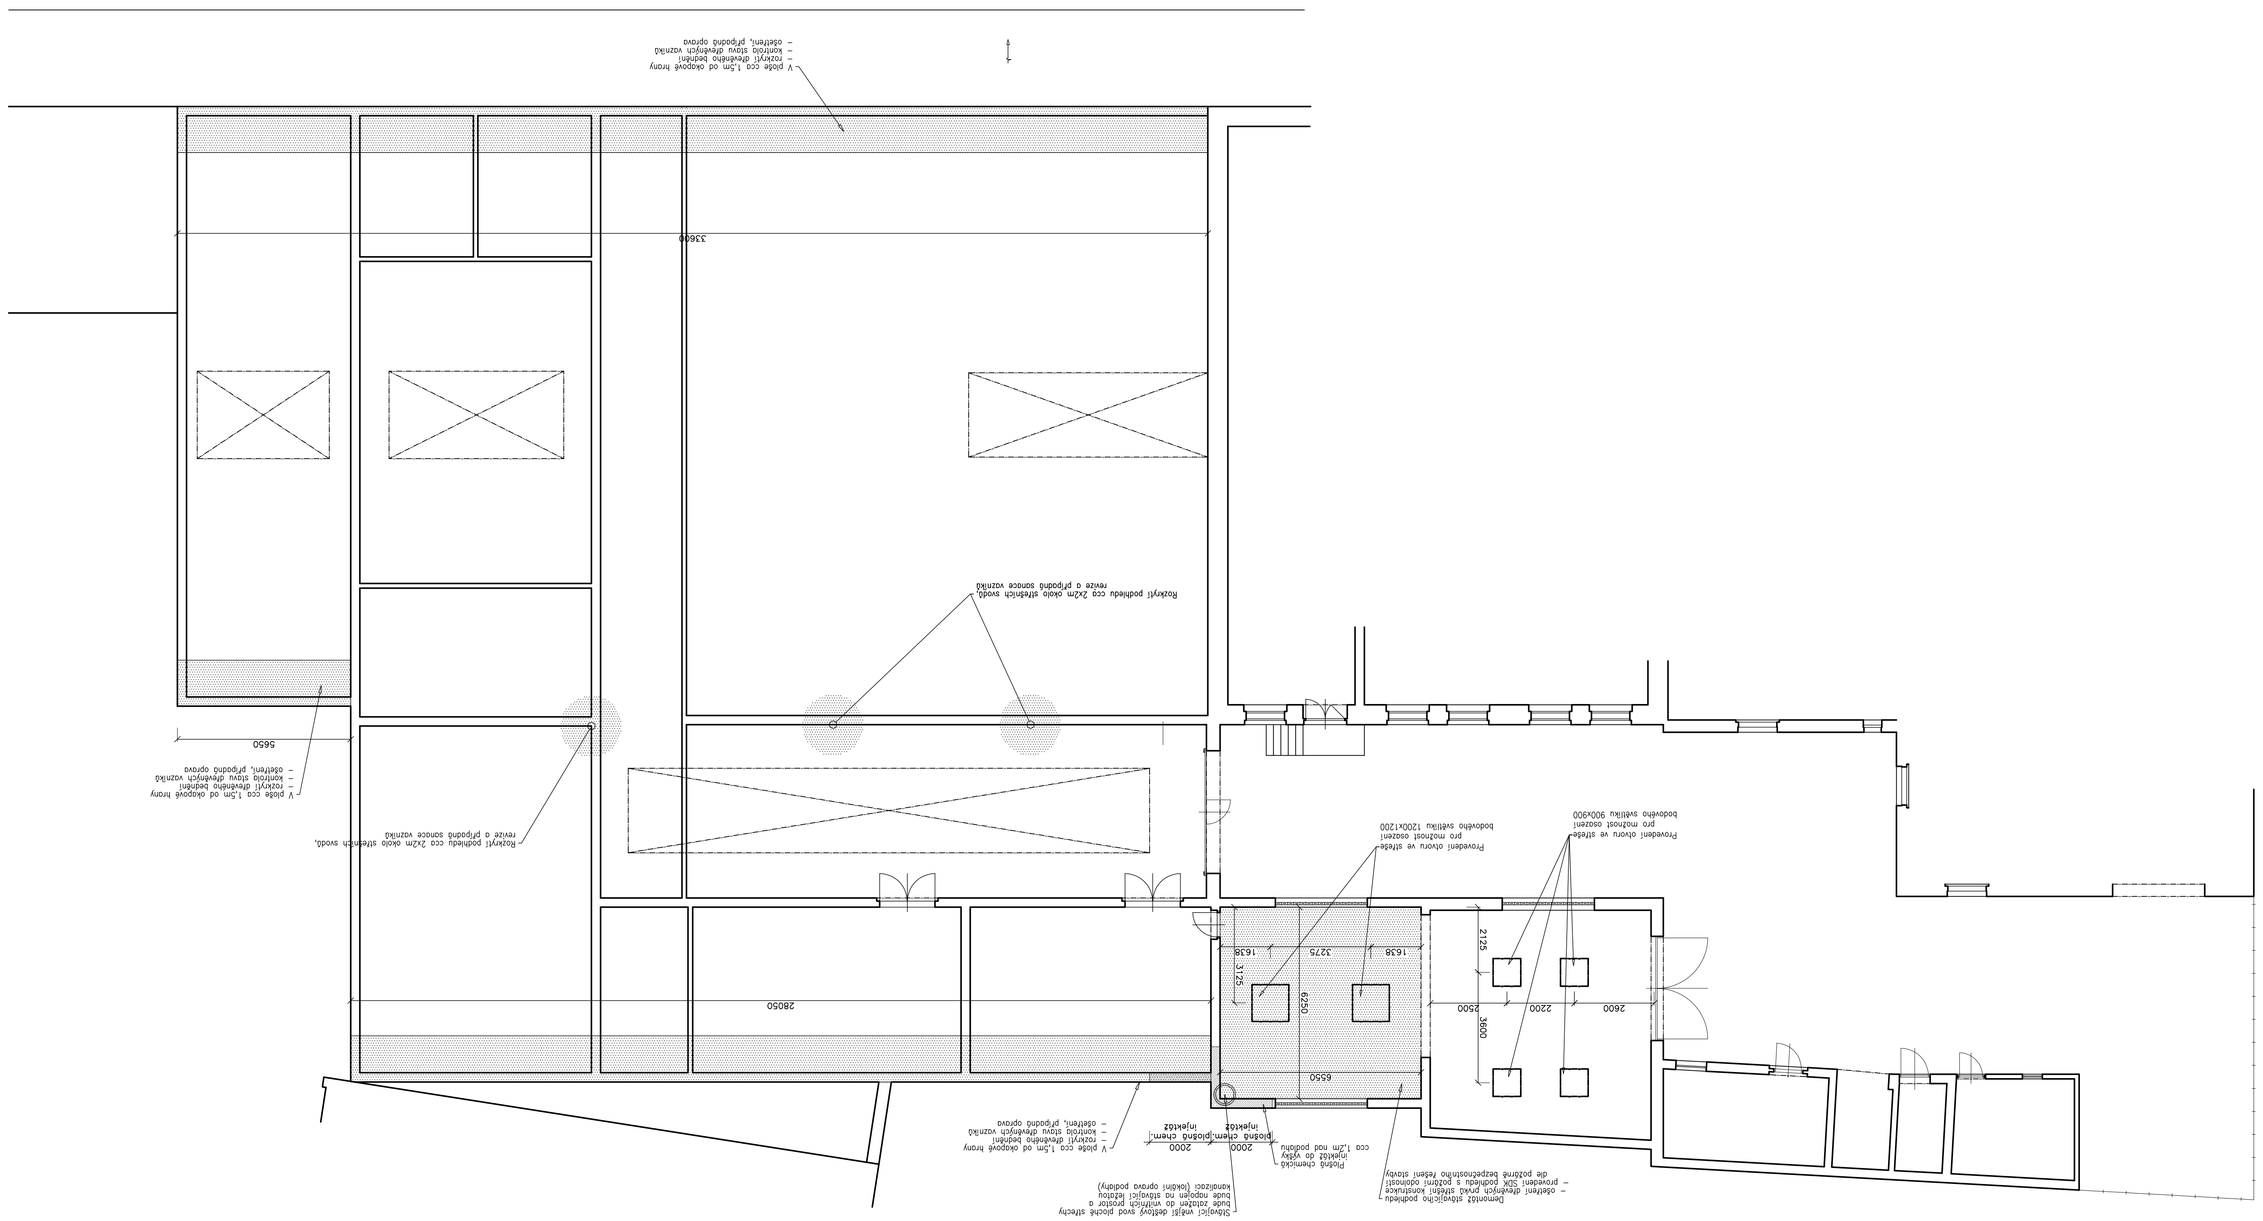

PŮDORYS PŘÍZEMÍ
STÁVAJÍCÍ STAV

Ing. Petr Mařík
Kolínská 81
Praha 9 Čakovice
Tel. 604 980 785
Sídlo Pod Hradem
Č. 873 82 101

ZMĚNA ČÍSLO	DATUM	NAHRAZUJE	NAHRAZENO	ZODPOVĚDNÝ PROJEKTANT

ZODPOVĚDNÝ PROJEKTANT	PROJEKTANT	HIP
ING. HLOUŠEK CSC	ING. MAREK	ING. HLOUŠEK CSC

MERIDIN
STAVEBNÍ – OBCHODNÍ SPOLEČNOST
Sídlo: Ostrava 2-Jih, 30003 Hradec Králové
Tel. 495 405 718 Fax 495 405 733

INVESTOR:	Výstí odborná škola a Střední zdravotnická škola Vyšehrov n.Kn., U Stadionu 1166	
MÍSTO:	Rekonstrukce střechy - objekt č. 5 U Stadionu	
ZAK. ČÍSLO:	1307	
DATUM:	06/2013	
MĚŘÍTKO:	1:100	
DELIKT:	-	
ČÁST DOKUMENTACE:	D.1.1	
PŘÍLOHA:	PŮDORYS PŘÍZEMÍ - STÁVAJÍCÍ STAV	
PROFESE:	STAVEBNÍ ČÁST	
ČÍSLO PŘÍLOHY:	A02	

Přípravné a bourací práce
– odstranění podhledových konstrukcí (dle podorysu)
– přemístění nějšího dešťového svodu do vnitřních prostor svorovny

Lokální opravy konstrukce střechy (vazníků).
Stávající konstrukce střechy bude ze spodní strany lokálně odhaleno (odstranění vnitřních podhledů). Stav jednotlivých vazníků bude prověřen z hlediska poškození vlhkostí, zřízeném, atd. Bude prověřeno celistvost a tuhost lesoptských spojů, poškození a nefunkční spoje budou opraveny. Případně lokální opravy budou řešeny po odvrytí s projektantem (posílením, případně částečnou výměnou).
Dřevěná konstrukce střechy bude odetřena proti hnilobě a bude prověřena na výskyt dřevokazného hmyzu (předepsáno očištění celé konstrukce a opřídce chemického ochranného postřiku, např. 5% roztoku Lignofix–Top). Chemická ochrana bude opakována i na případné nové prvky a na střešní bednění.

Ochranná opatření:
Nad stroji umístěnými v interiéru budovy pod rekonstruovanou střechou, bude provedeno ochranná konstrukce (z trubek, tahnků, apod.…). Konstrukce bude nepropíšně obalena PE fólií, řádně utěsněna (i k podlaze) tak, aby nemohlo dojít k poškození stroje a aby bylo zabráněno vnikání prachu ke strojům (podlepení k podlaze…).
Rozsah těžšího opatření bude upřesněn při provádění v součinnosti s uživatelem objektu.



