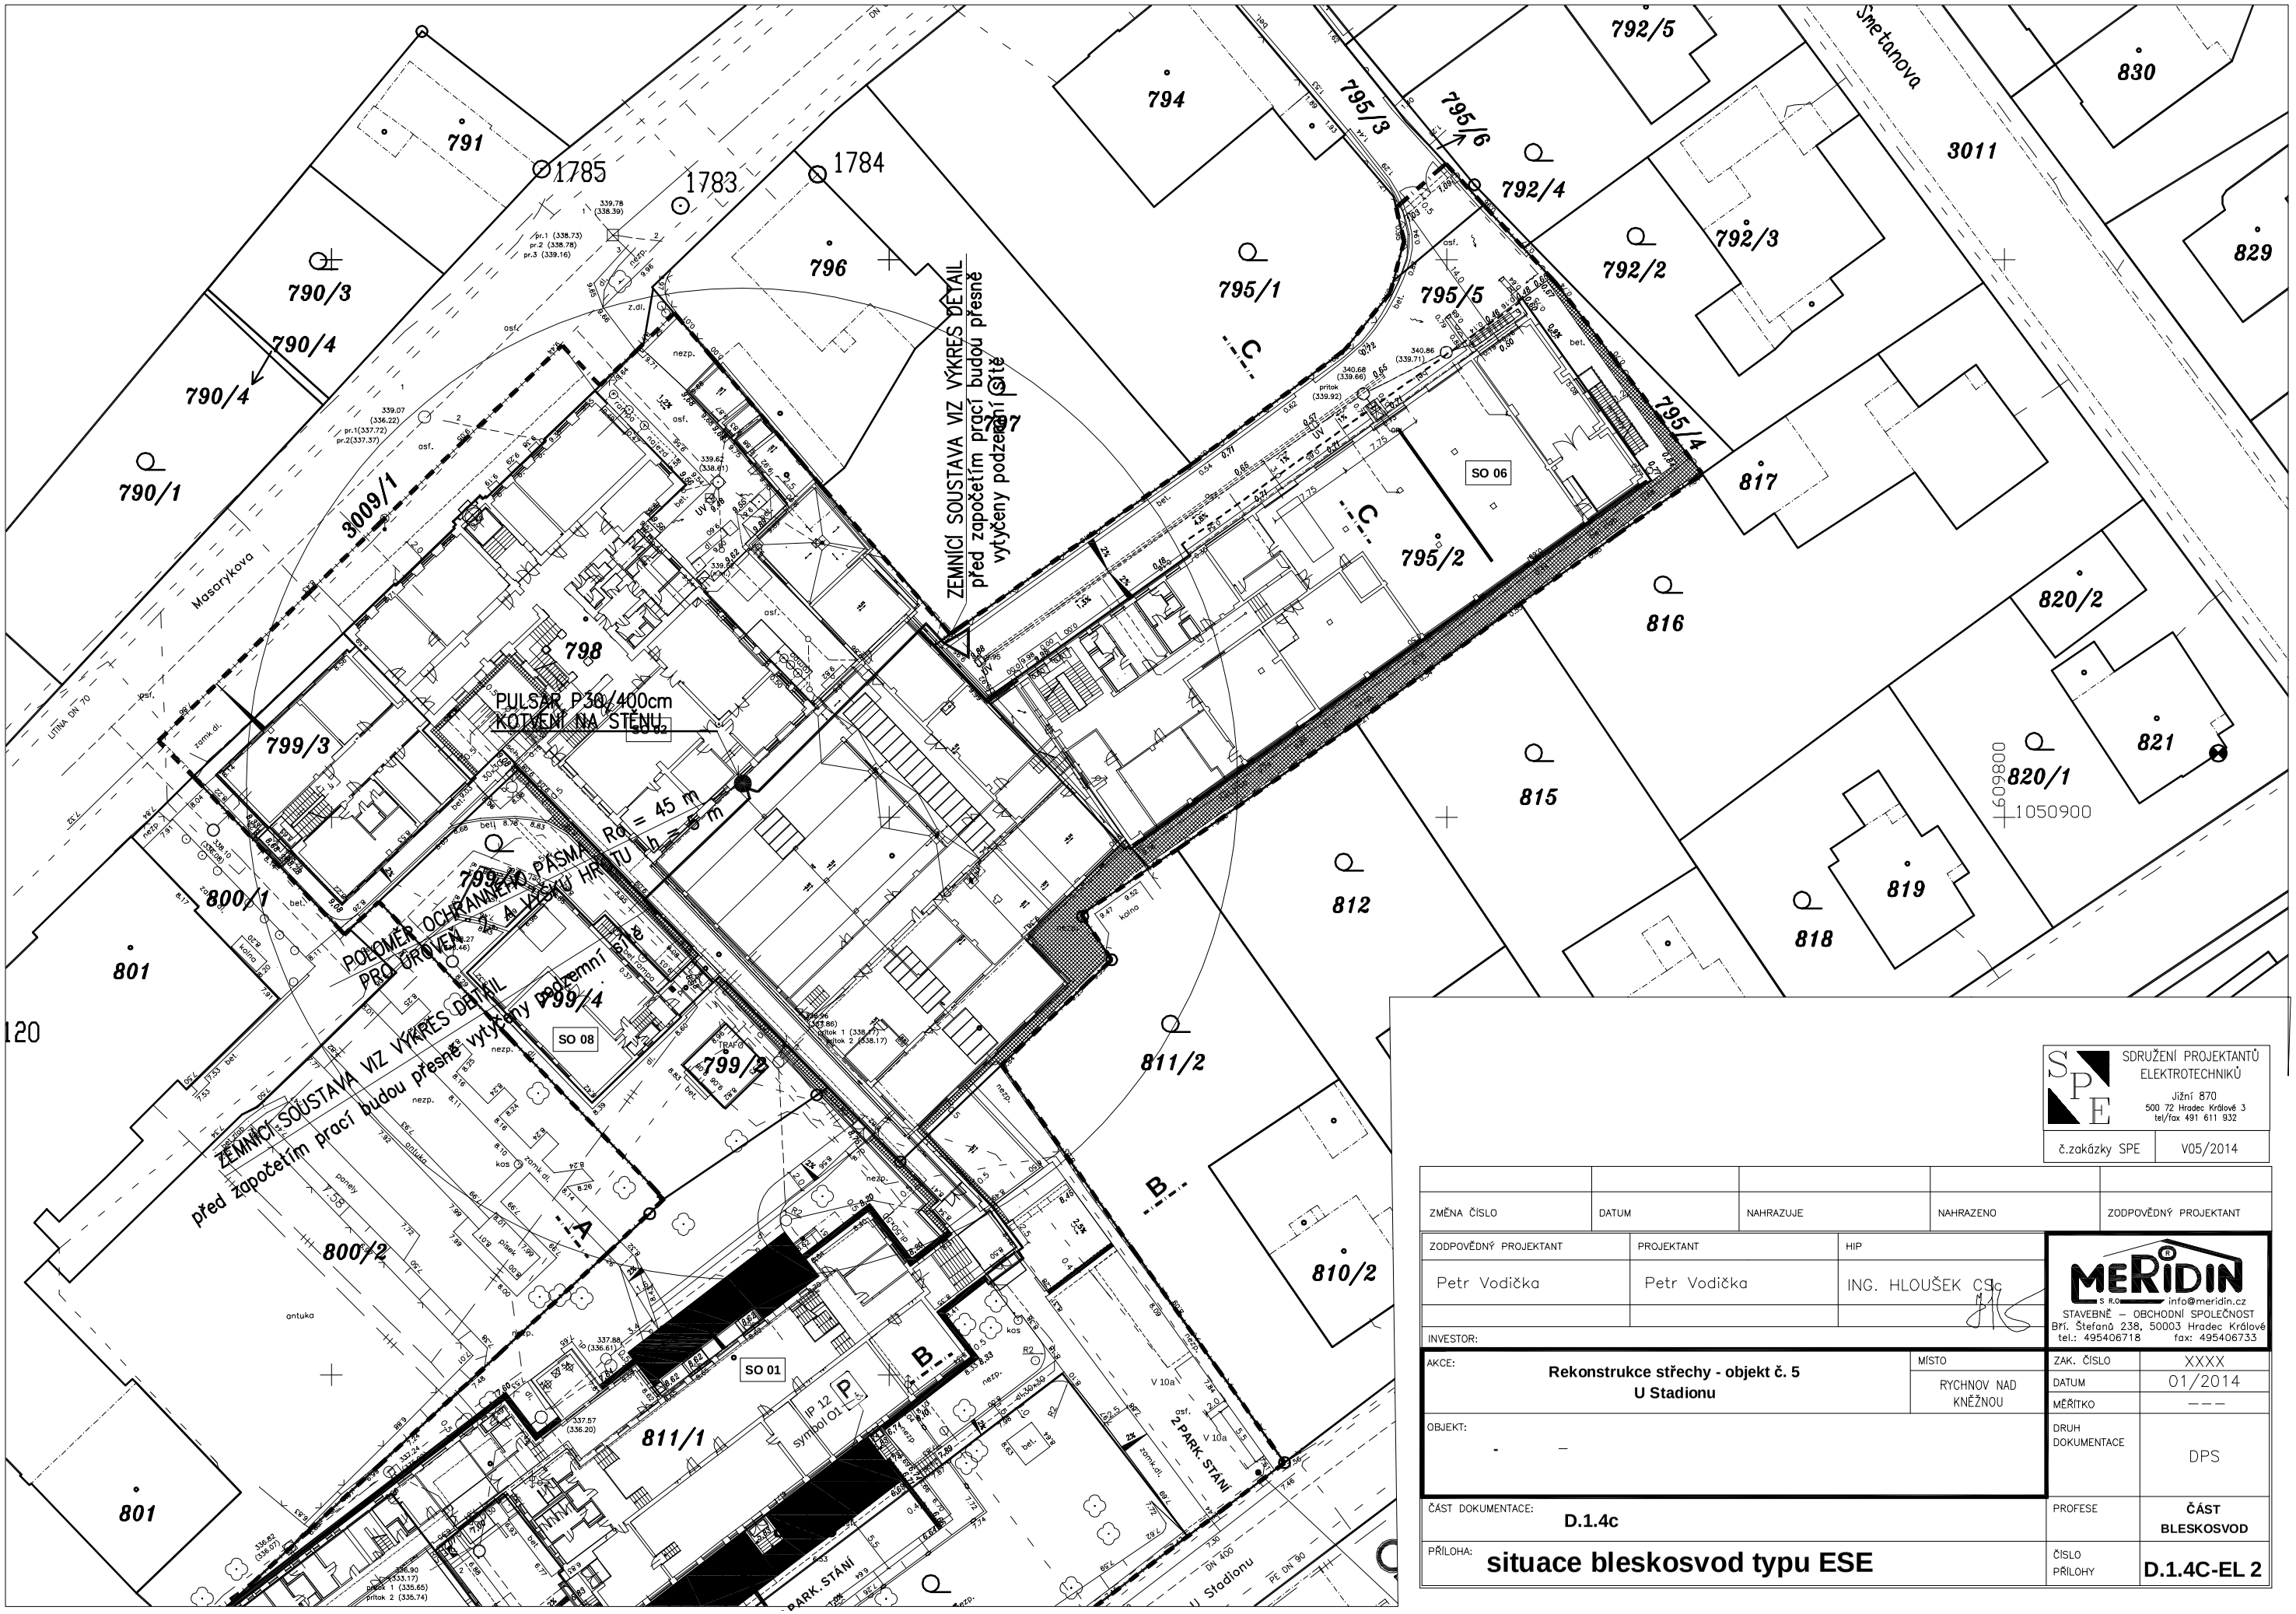

SDRUŽENÍ PROJEKTANTŮ ELEKTROTECHNIKŮ
Jižní 870
500 72 Hradec Králové 3
tel/fax 491 611 932

č.zakázky SPE	V05/2014

ZMĚNA ČÍSLO	DATUM	NAHRAZUJE	NAHRAZENO	ZODPOVĚDNÝ PROJEKTANT

ZODPOVĚDNÝ PROJEKTANT	PROJEKTANT	HIP
Petr Vodička	Petr Vodička	ING. HLOUŠEK CSc

MERIDIN s.r.o. info@meridin.cz
STAVEBNĚ – OBCHODNÍ SPOLEČNOST
Brí. Štefanů 238, 50003 Hradec Králové
tel.: 495406718 fax: 495406733

INVESTOR:

AKCE:	MÍSTO	ZAK. ČÍSLO	XXXX
Rekonstrukce střechy - objekt č. 5 **U Stadionu**	RYCHNOV NAD KNĚŽNOU	DATUM	01/2014
		MĚŘÍTKO	– – –
OBJEKT: - –		DRUH DOKUMENTACE	DPS
ČÁST DOKUMENTACE: **D.1.4c**		PROFESE	**ČÁST BLESKOSVOD**
PŘÍLOHA: **situace bleskosvod typu ESE**		ČÍSLO PŘÍLOHY	**D.1.4C-EL 2**

PDF byl vytvořen zkušební verzí FinePrint pdfFactory Pro www.fineprint.cz